




Coupe Implantation - situation existante
1/200

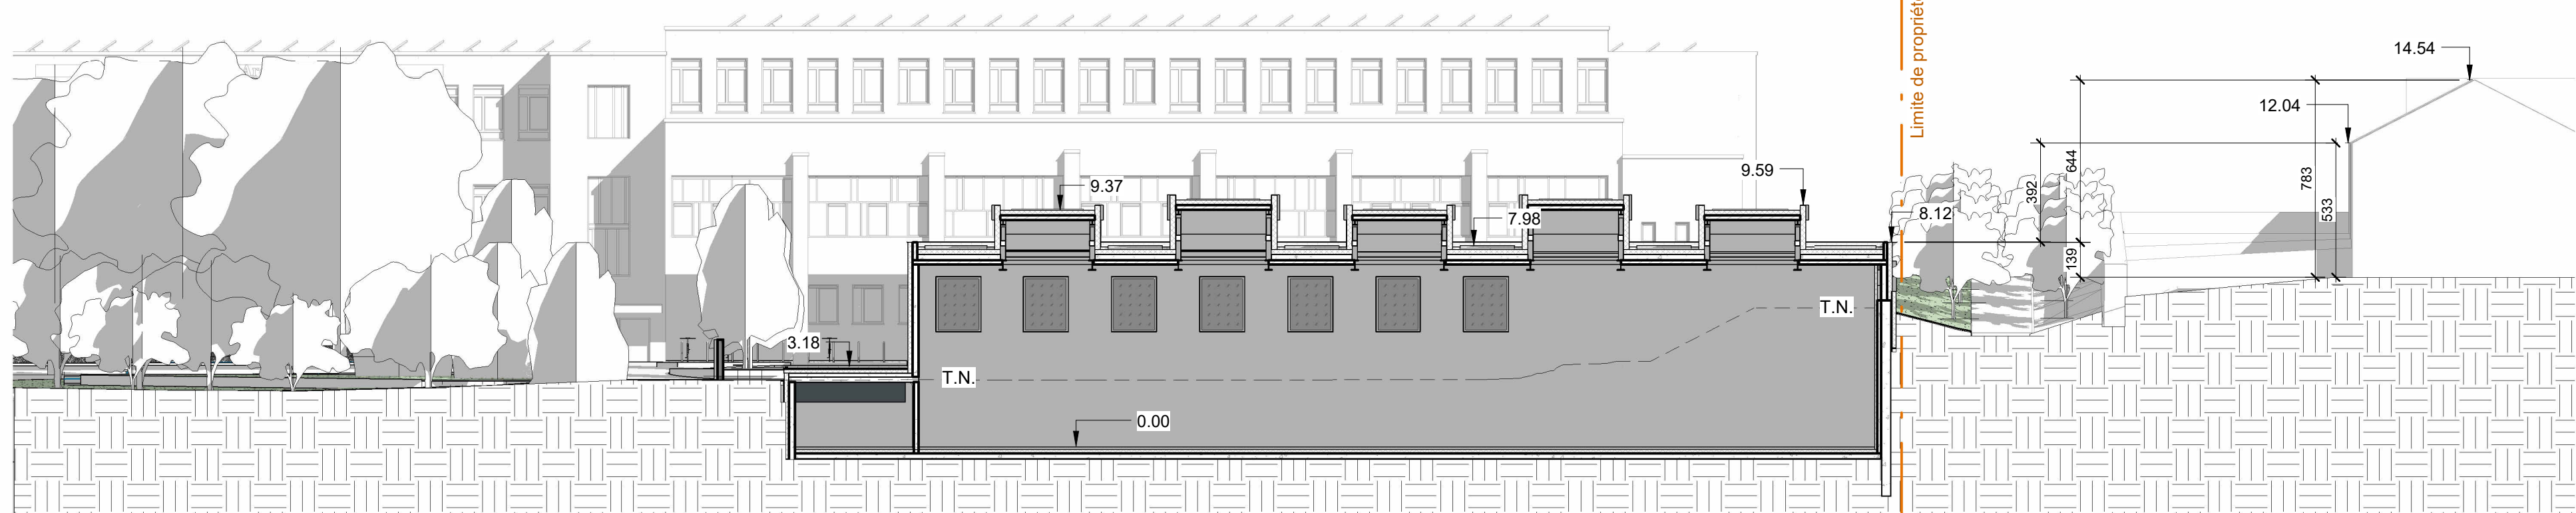


Coupe Implantation - situation projetée
1/200

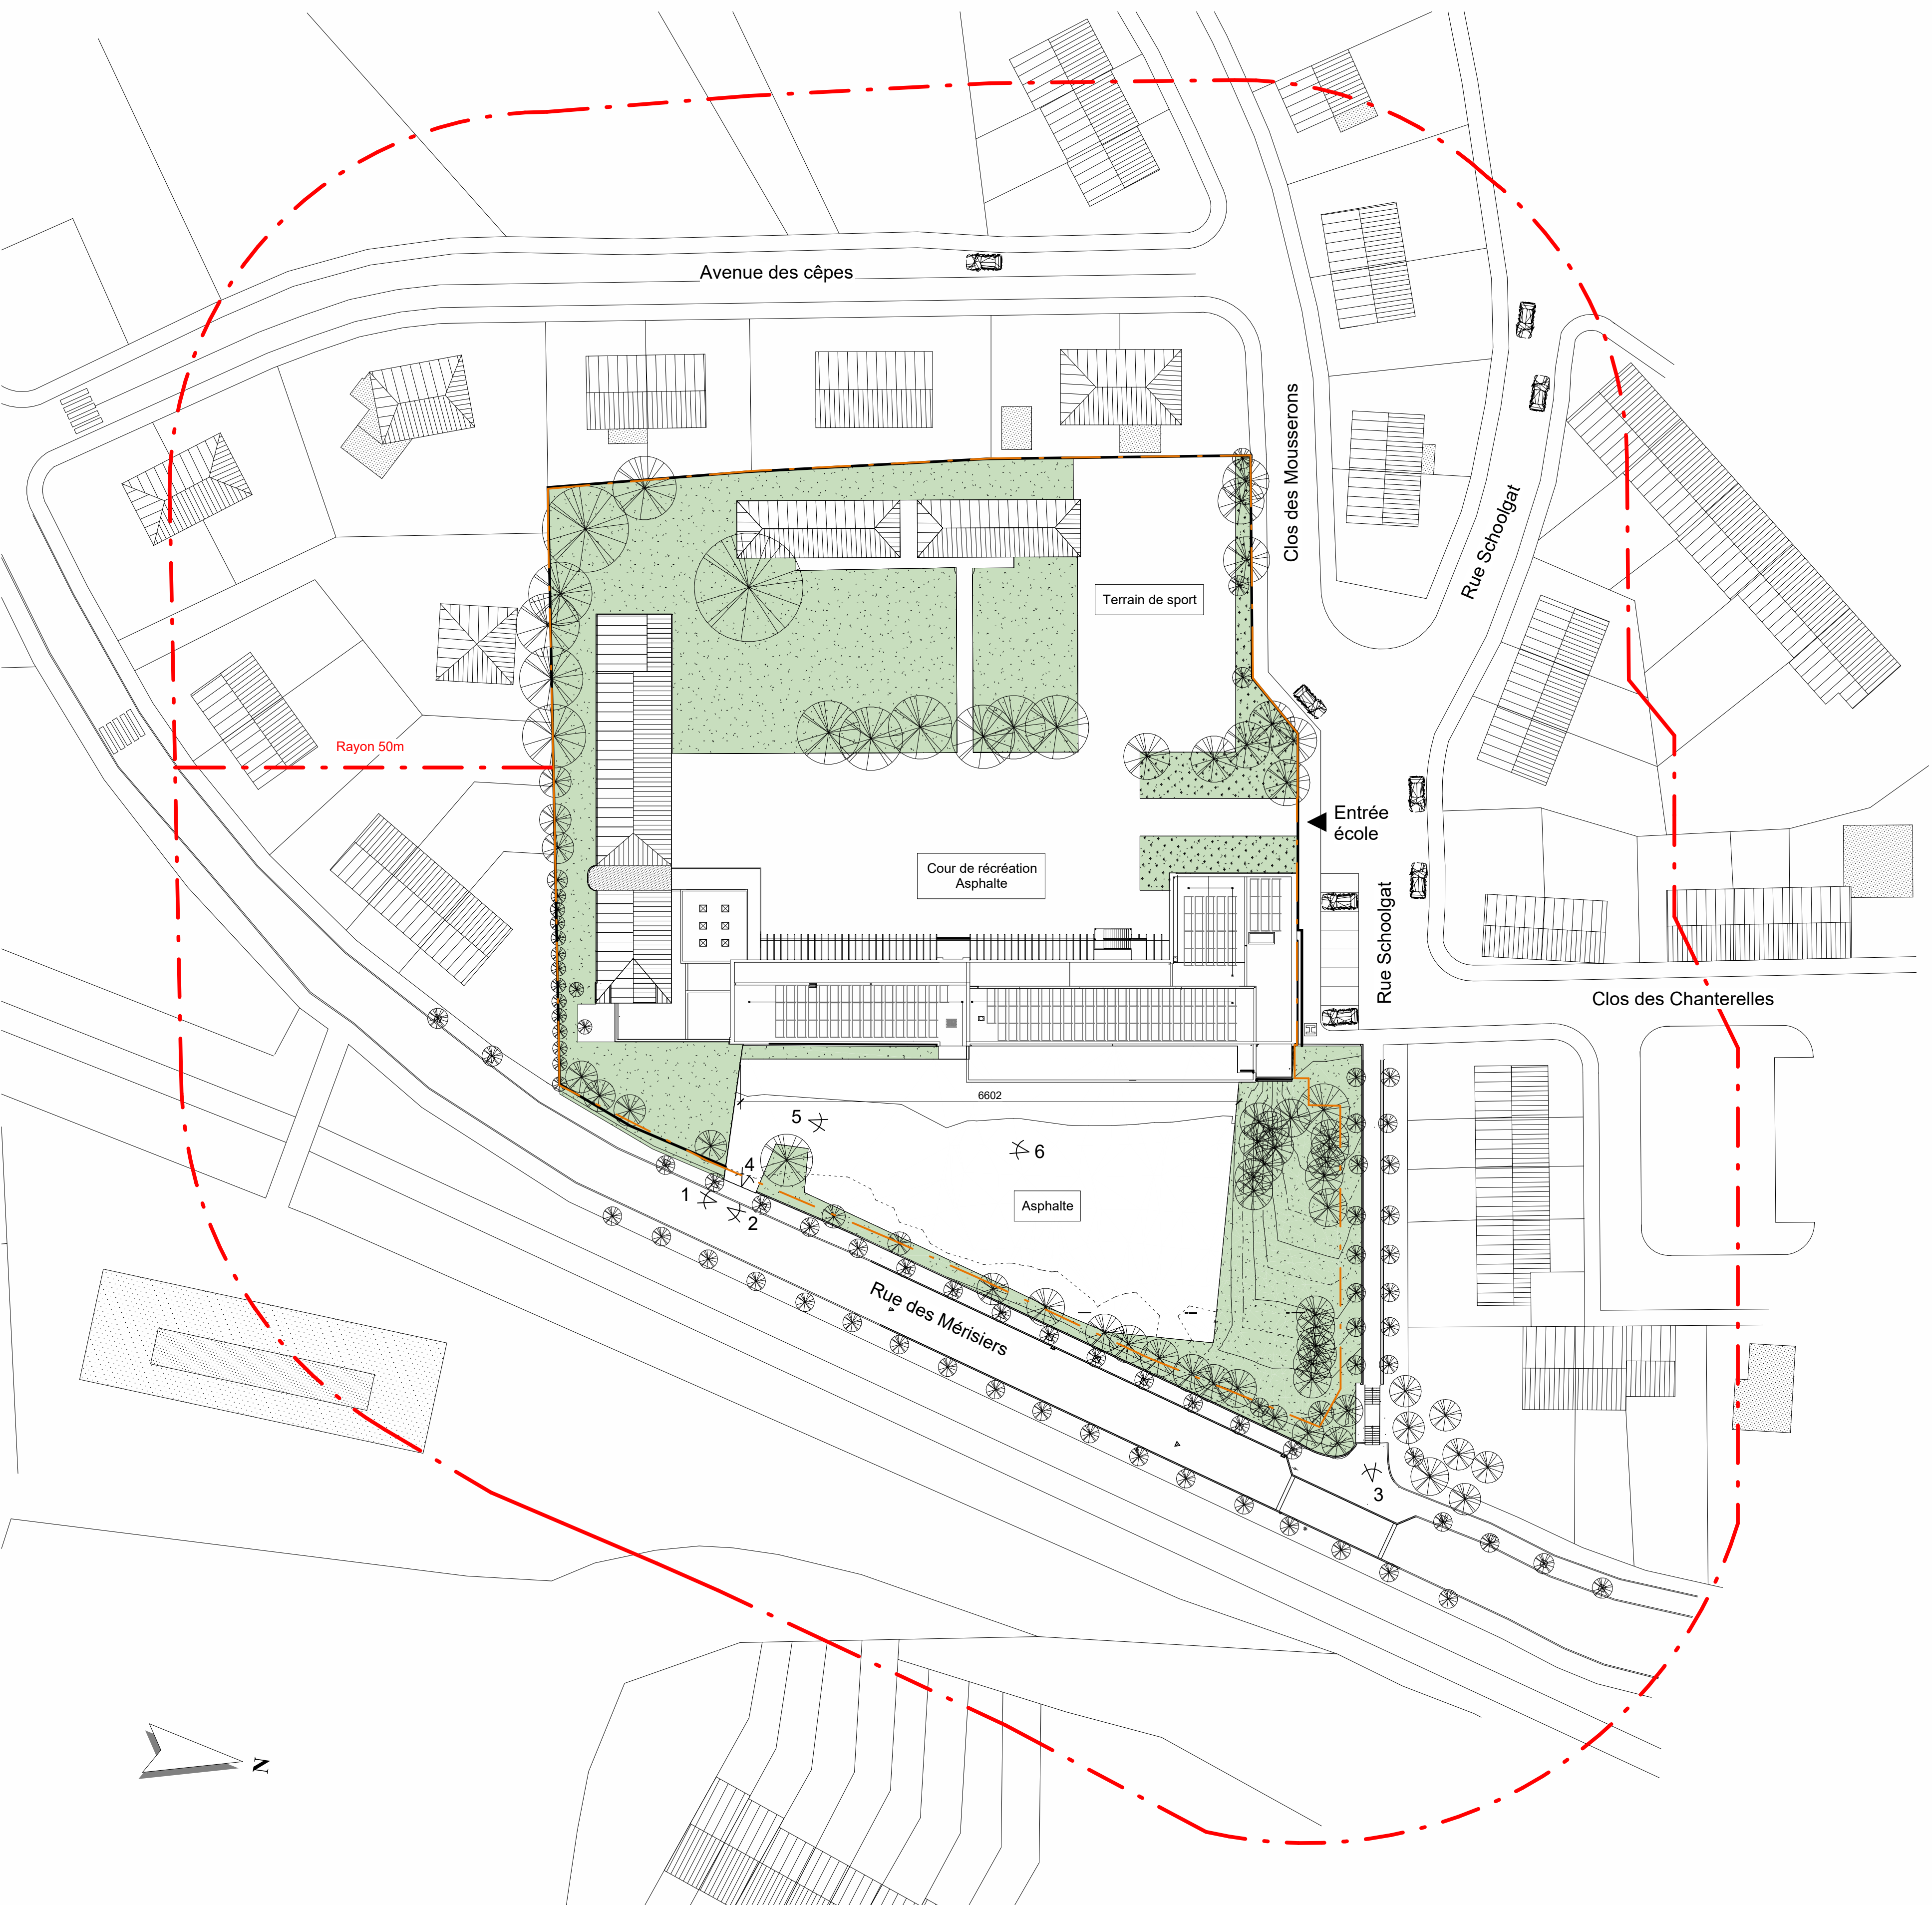

Plan d'implantation - situation existante
1/500

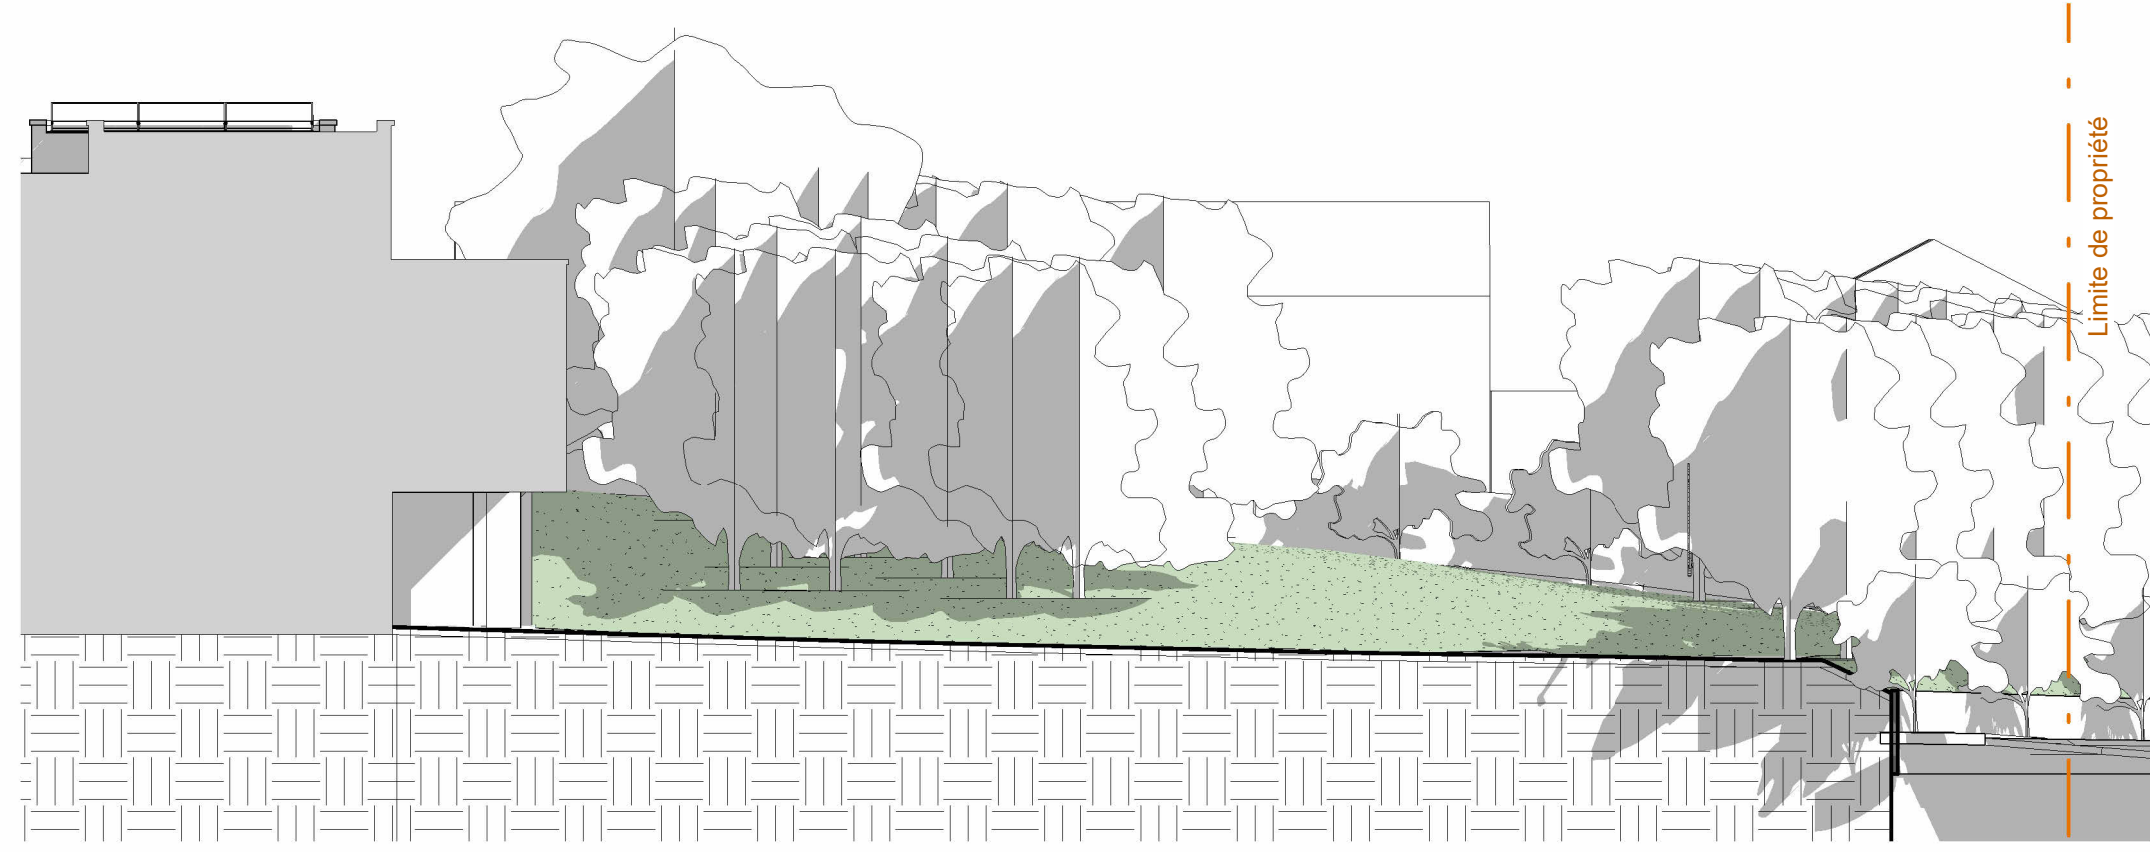


Coupe Implantation - situation existante
1/200

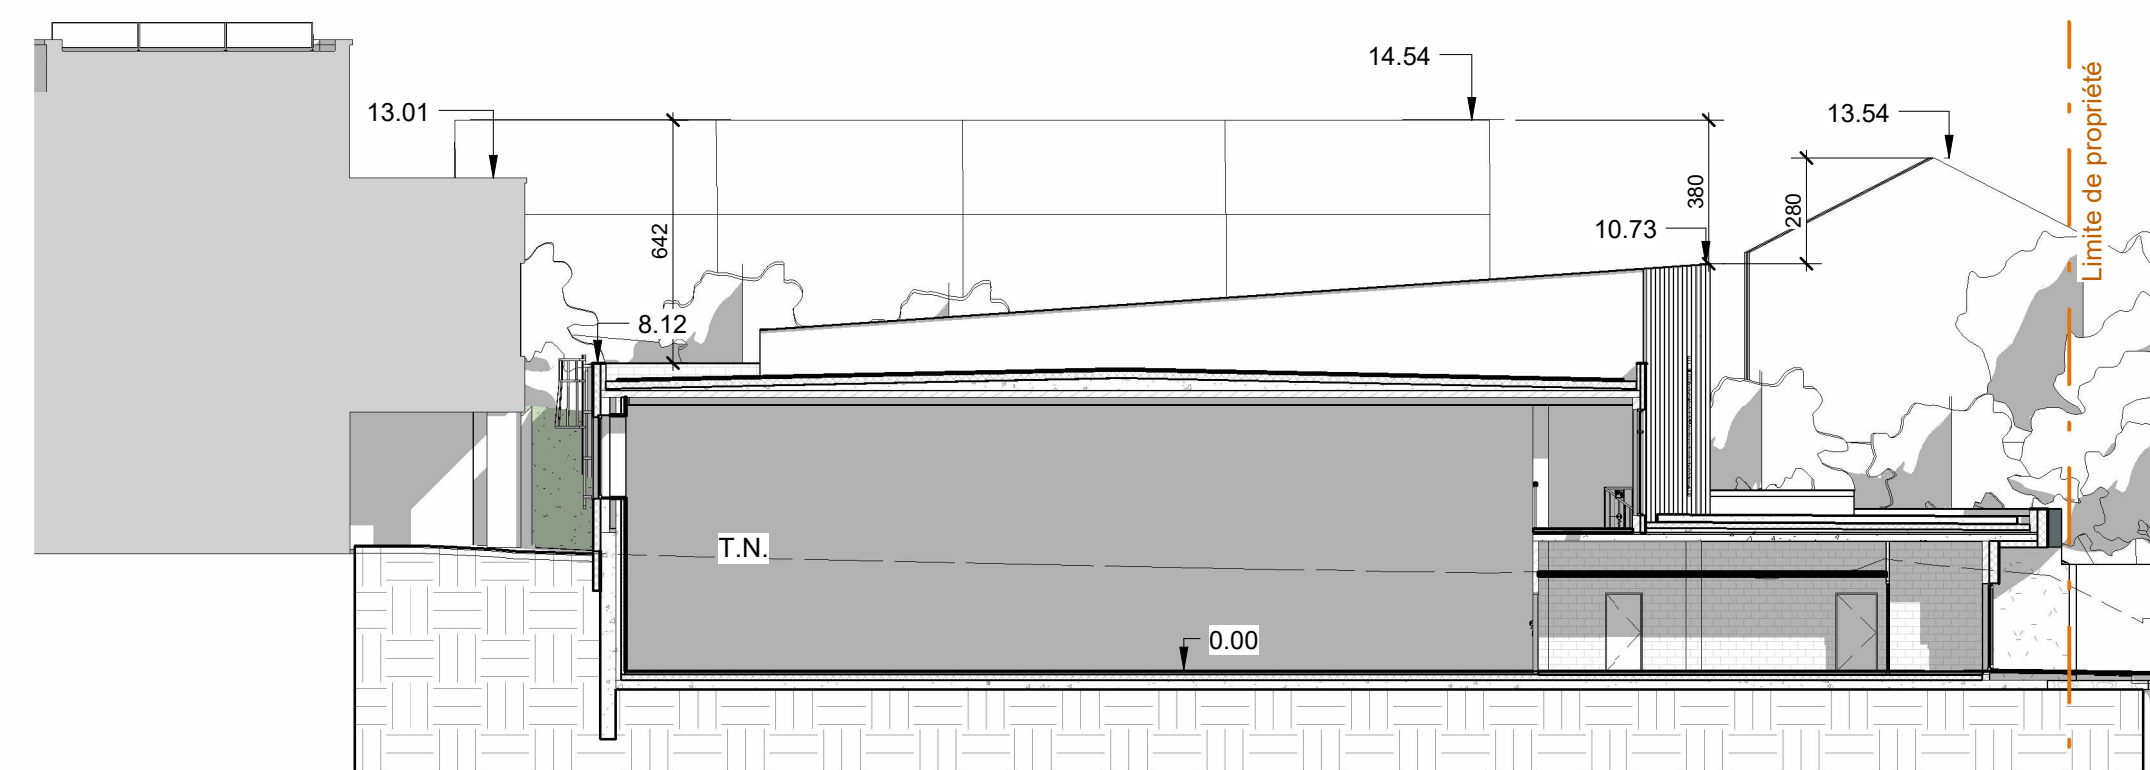


Coupe Implantation - situation projetée
1/200



Vue 3D - situation projetée

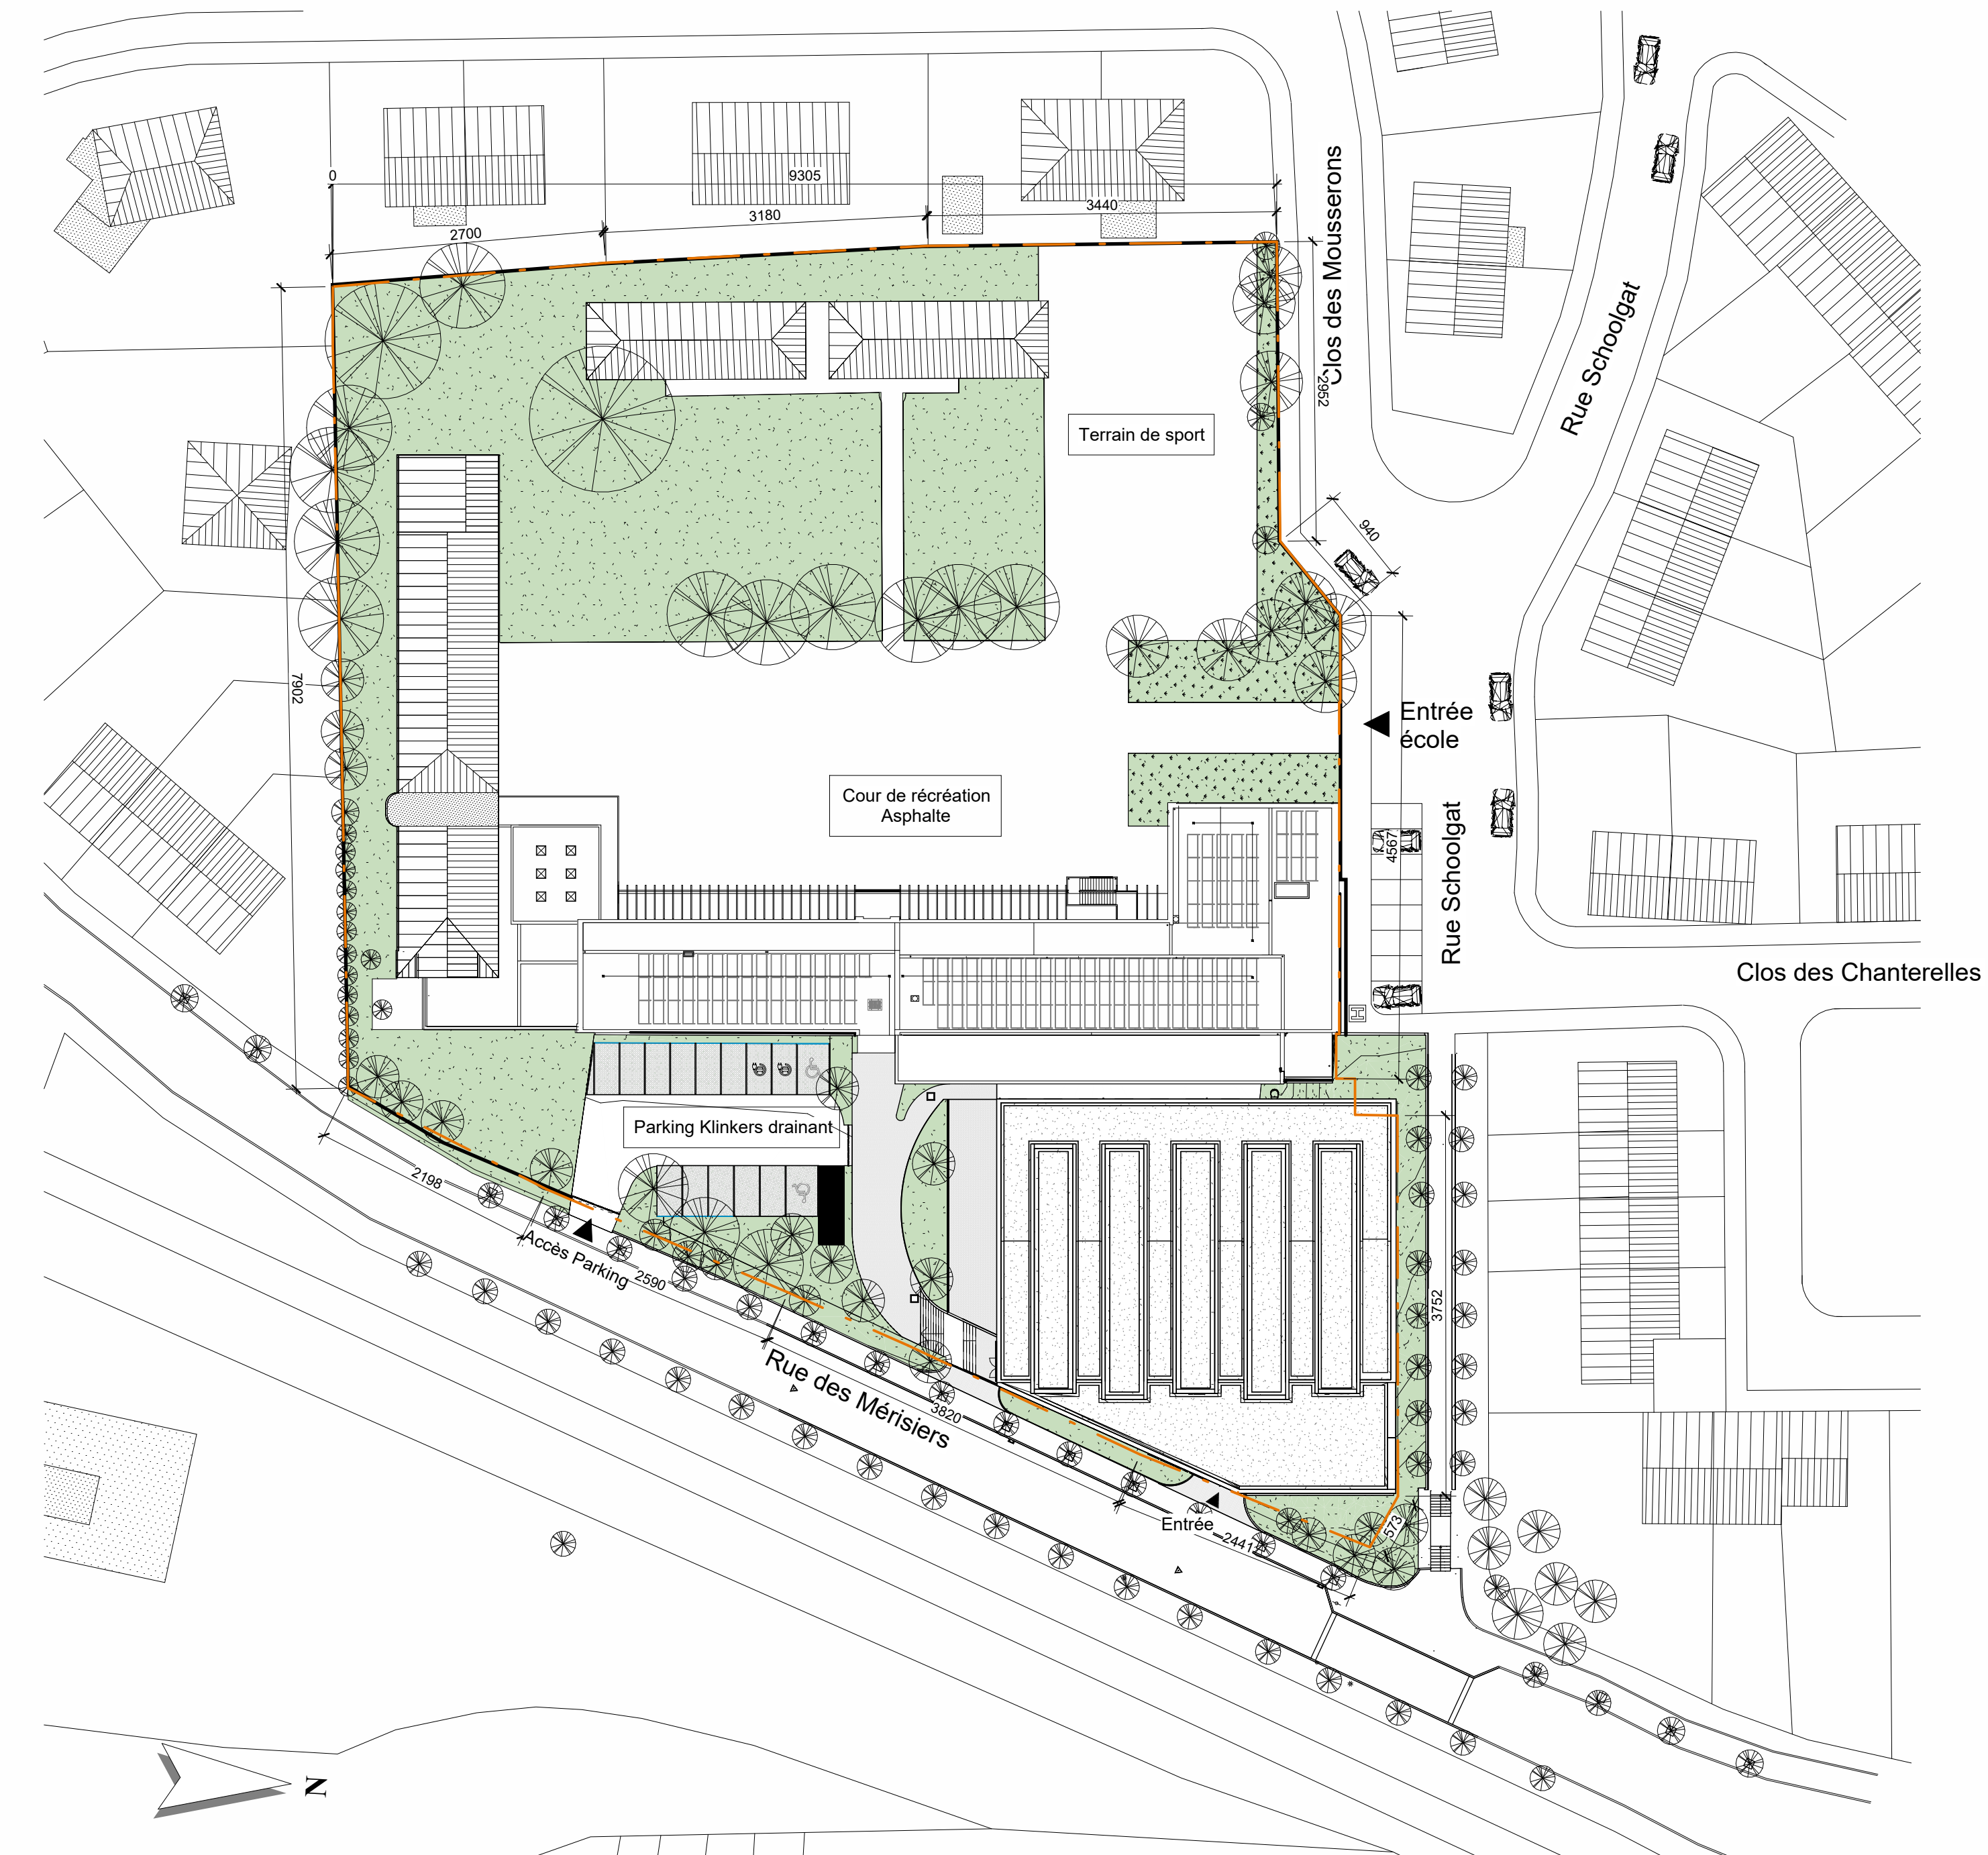


Plan d'implantation - situation projetée (voir plan végétation 04)
1/500

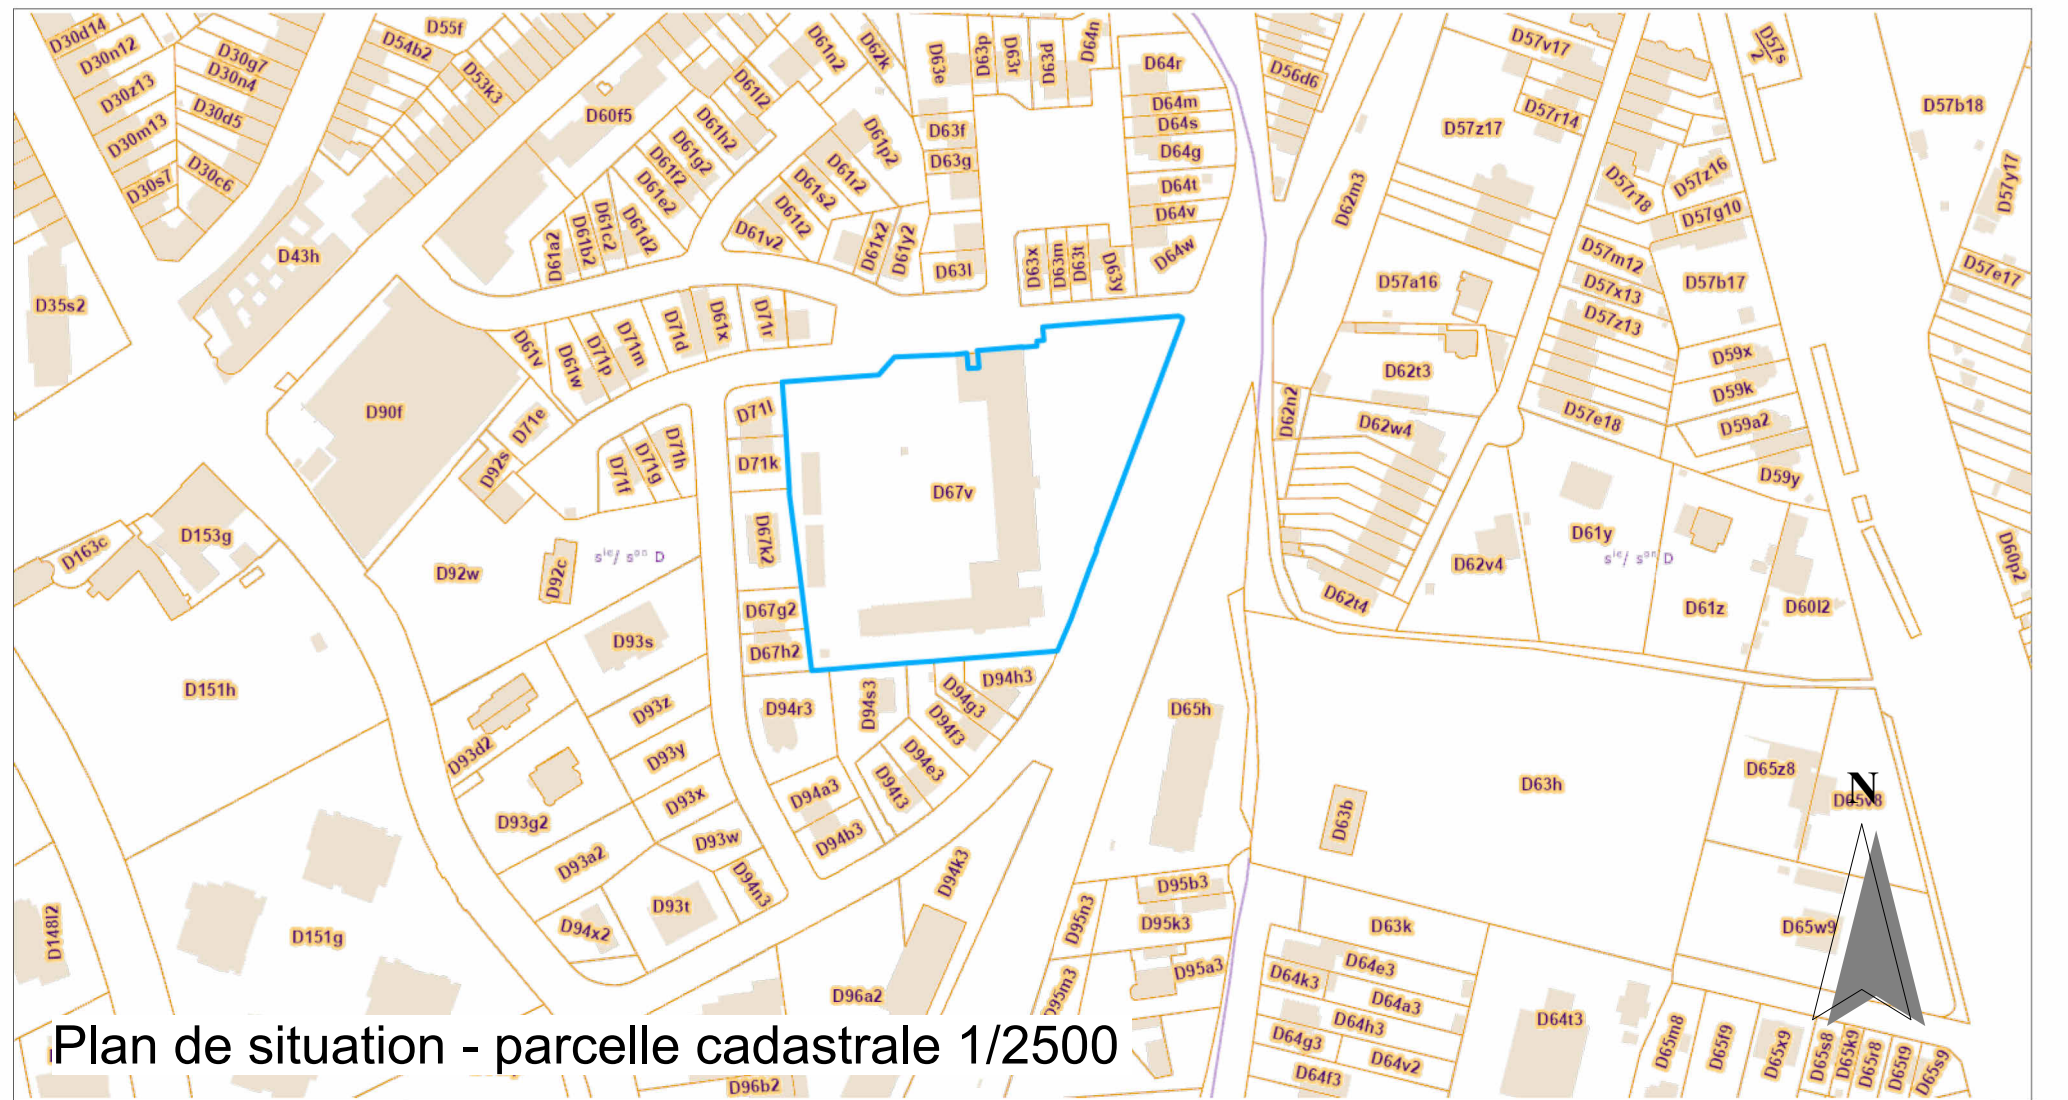

Plan de situation - parcelle cadastrale 1/2500



Plan de situation

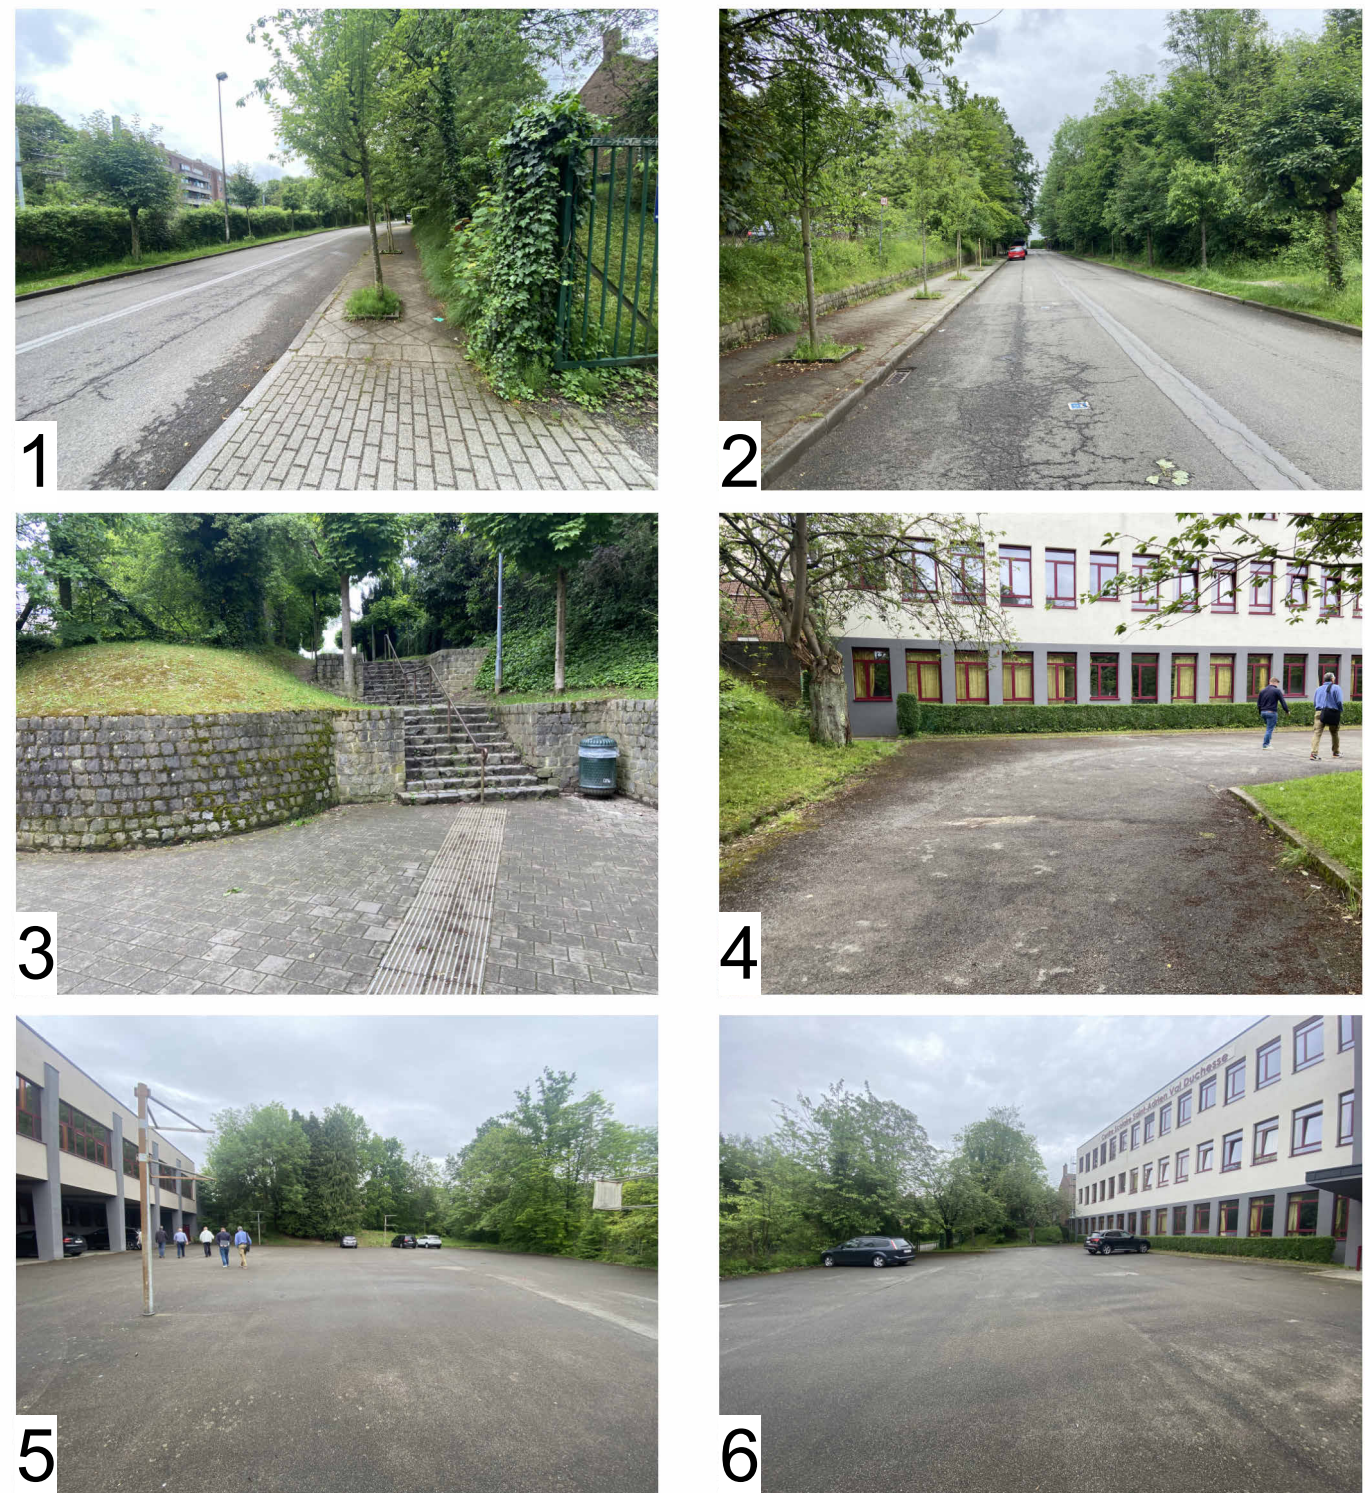

MAÎTRE DE L'OUVRAGE : [Redacted]	ADRESSE DU PROJET : Région Bruxelles-Capitale COMMUNE : Ixelles Adresse : Rue Schoolgat, 5 1050 Ixelles Cadastre : IXELLES / 6 DIV. / Section D / 67v
Représenté par : [Redacted]	
Représenté par : [Redacted]	
Collaborateur projet : [Redacted]	

Demande de permis d'urbanisme
Construction d'une salle de sport et abords

Situation existante et projetée

MODIFICATION :		
DATE	OBJET	INDICE

REMARQUE : Ce projet est la propriété exclusive du maître de l'ouvrage. Il ne peut être approuvé ni communiqué, ni publié sans l'autorisation écrite. Toute discordance avec le cahier spécial des charges devra être signalée à l'architecte. Toutes les mesures sont à valider sur place par l'architecte. Les documents et prescriptions de l'architecte doivent être complétés par les observations et documents du coordinateur des travaux.	DATE : 02/04/25 ECHELLE : As indicated	N° PLAN : [Redacted] 01
---	---	--