


Axonométrie 1

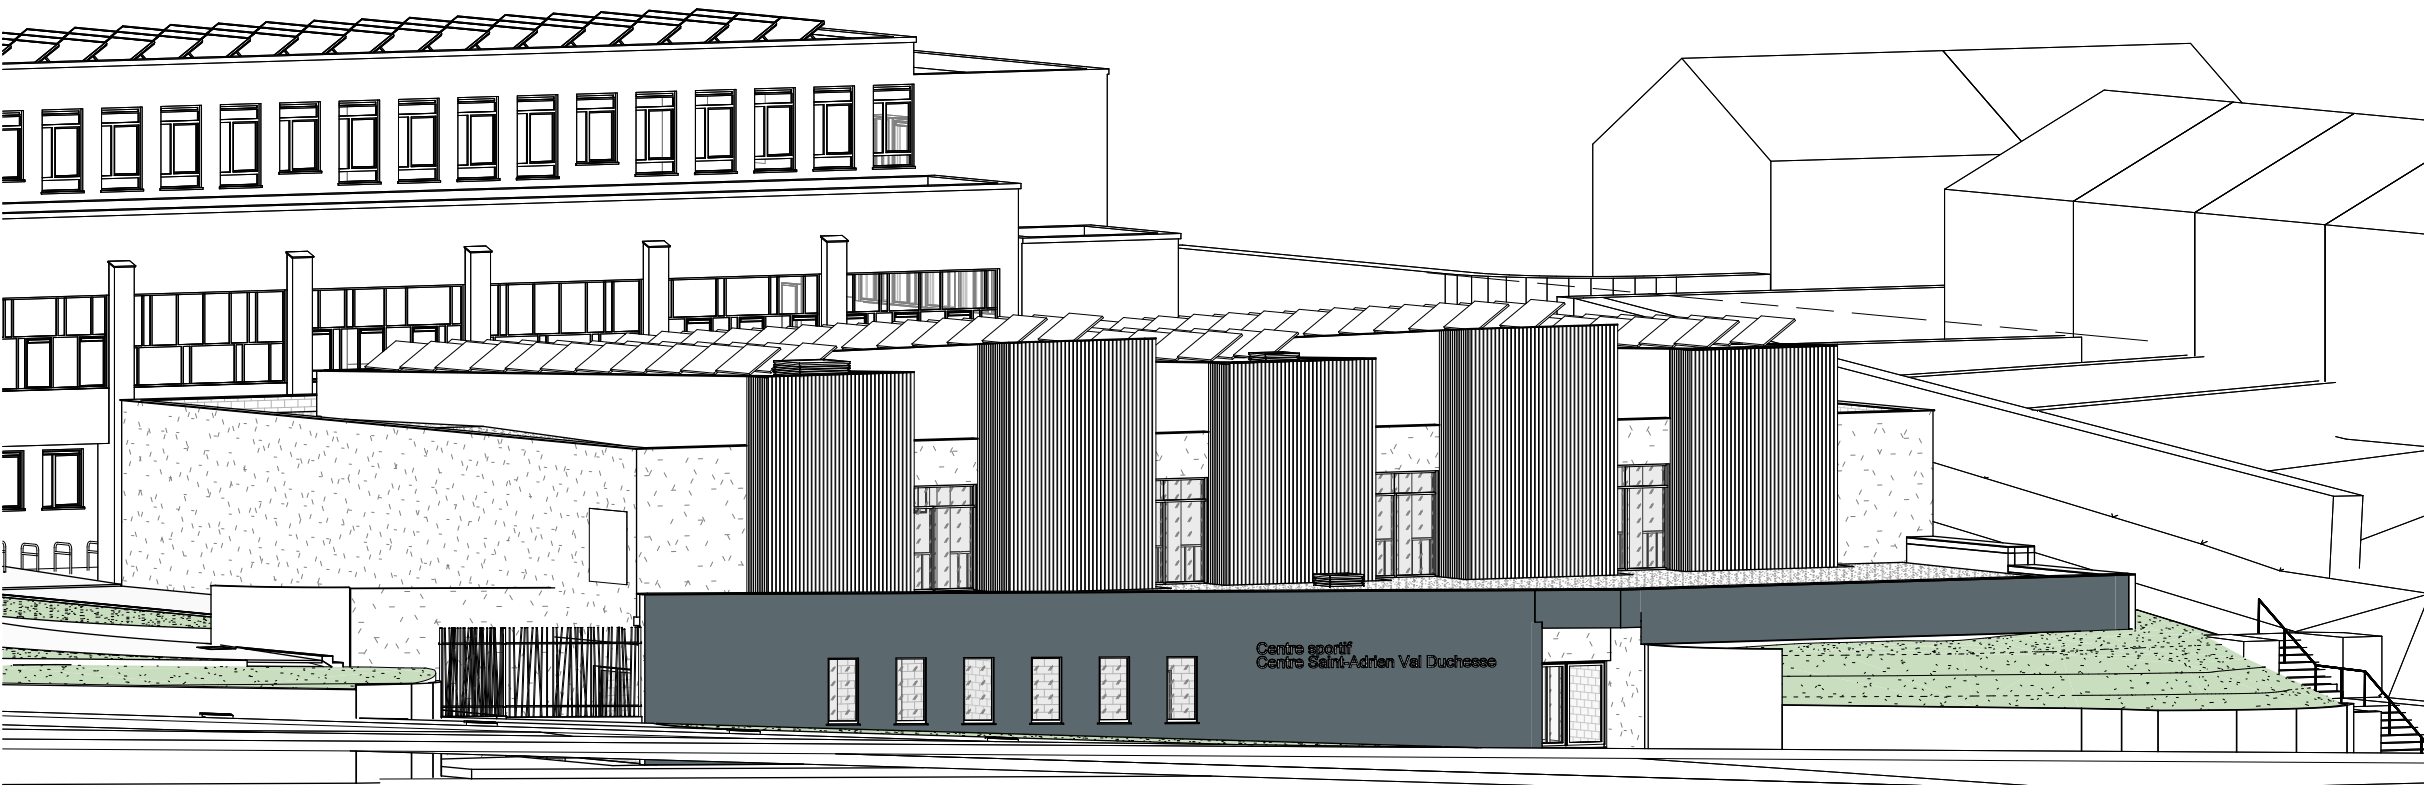

Axonométrie 2

Demande de permis d'urbanisme

Région Bruxelles-Capitale

Commune : Ixelles

Cadastre : IXELLES / 6 DIV. / SECT. D / 67v

Adresse du projet : Rue Schoolgat, 5
1050 Ixelles

Maître de l'ouvrage : [Redacted]

Architecte : [Redacted]


Représenté par : [Redacted]

Collaborateur(s) sur le projet : [Redacted]

Objet : Conception d'une salle de sport et l'aménagement des abords
Contenu : Axonométrie 1

Modifications :		
Date	Objet	Indice

Echelle :
Date : 02/04/25
[Redacted]

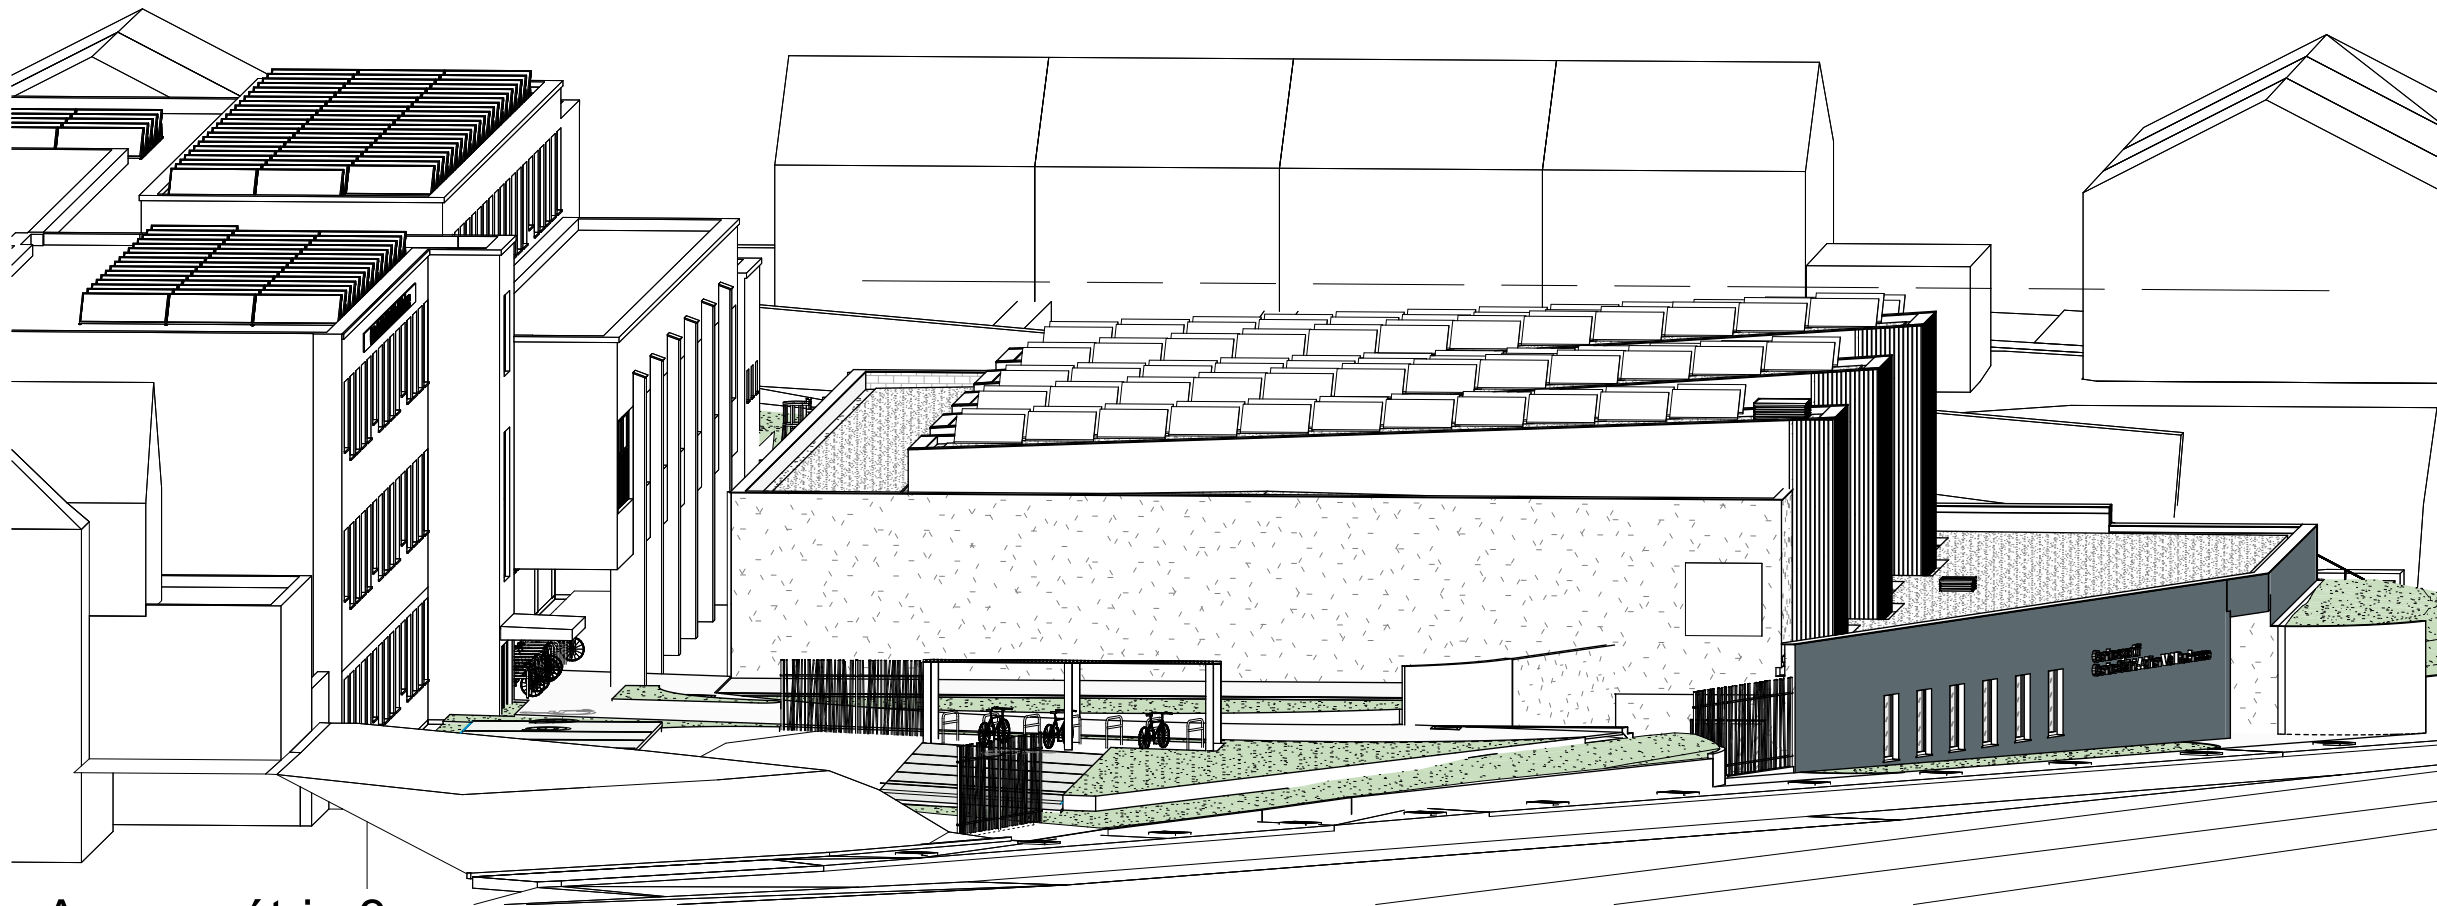

Axonométrie 3

Demande de permis d'urbanisme

Région Bruxelles-Capitale

Commune : Ixelles


Cadastre : IXELLES / 6 DIV. / SECT. D / 67v

Adresse du projet : Rue Schoolgat, 5
1050 Ixelles

Maître de l'ouvrage :



Architecte :

 

Représenté par :



Collaborateur(s) sur le projet :



Objet : Conception d'une salle de sport et l'aménagement des abords
Contenu : Axonométrie 2

Modifications :		
Date	Objet	Indice

Echelle :
Date : 02/04/25

