


1. NIVEAU 00 EXTENSION 1:50



A Coupe A - projeté 1:50

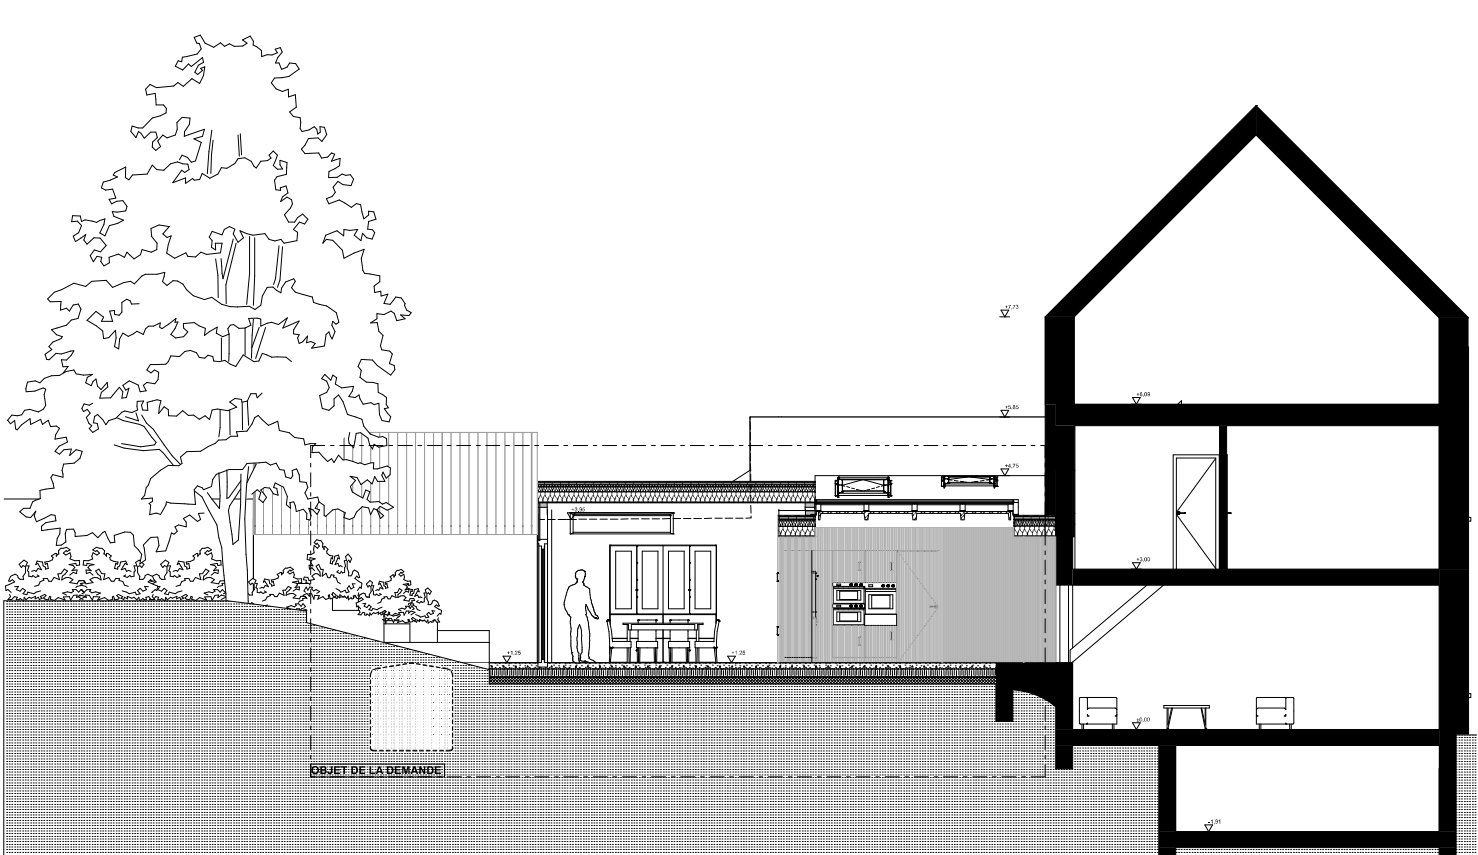


4. NIVEAU TOITURE 1:50




LEGENDE FACADES:
1. Châssis aluminium anodisé naturel
2. Rive en aluminium anodisé naturel
3. Tuiles plate 301 émaillé blanc




B Coupe B - projeté 1:50

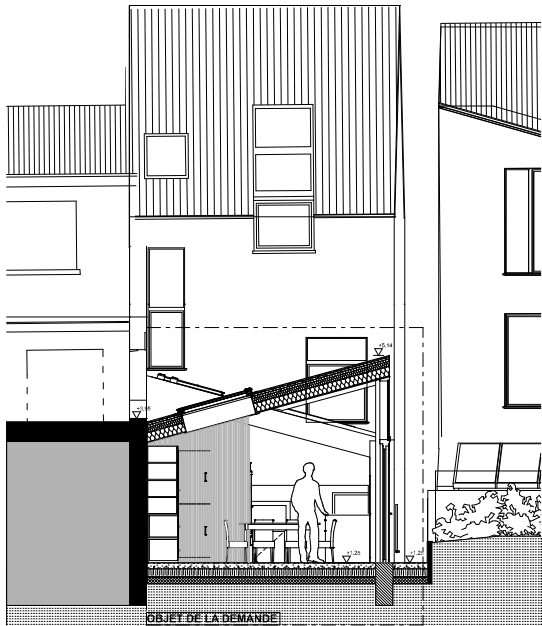

C Coupe C - projeté 1:50

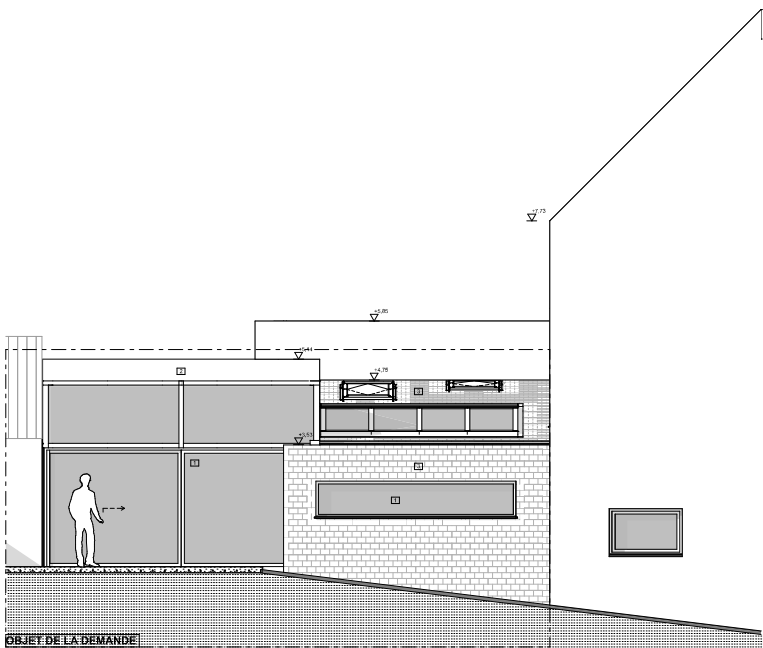

Sud Façade Sud - projeté 1:50

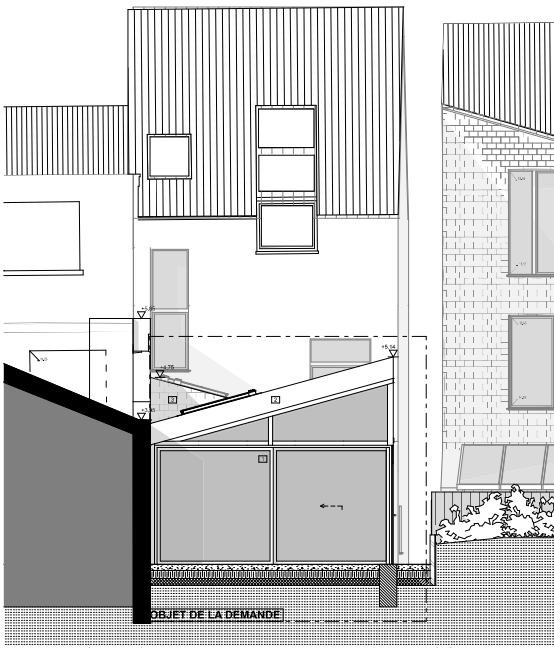

Ouest Façade Ouest - projeté 1:50

PROJET OVERVIEW	0761 - MONTAGNE 118 Logement Rénovation Lourde de l'extension Montagne de Saint-Job, 118 - 1190 Bruxelles	
MAÎTRE DE L'OUVRAGE OPERACHTOEVER		
ARCHITECTE ARCHITECT		
PREMIER ETABLISSE BOUWPLAN ANBEVEUR		
PREMIER TECHNIQUES SPECIALES A RISE BOUWTECHNIEK PREMIER A EPS ANBEVEUR		
COORDONATEUR RECVANTE SANTÉ VEEGENSCOOOPERATION		
SITUATION PROJETEE		
Tous les documents sont réservés de la société de l'architecte. Toute réimpression, utilisation sans autorisation écrite est formellement interdite. Toute réimpression sans autorisation écrite est formellement interdite. Toute réimpression sans autorisation écrite est formellement interdite.		
0761_PER	gph	AO 25/11/2025 OG 2