


PLANS DRESSÉS À
L'ÉCHELLE DE 2% M.

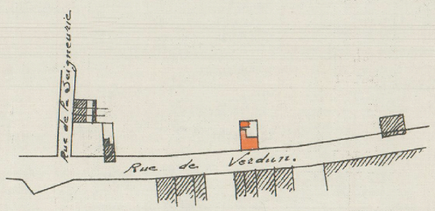

PLAN DE SITUATION

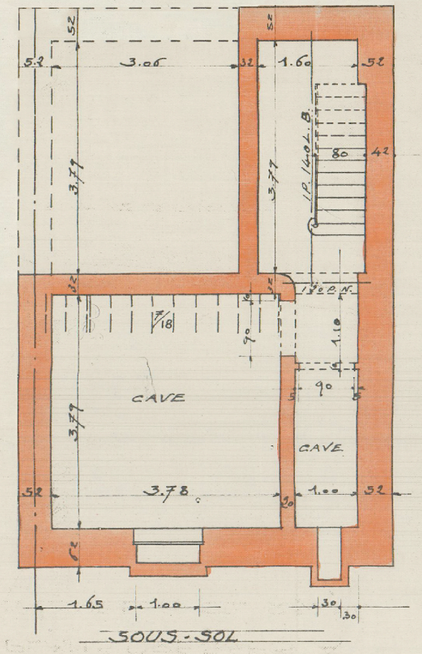

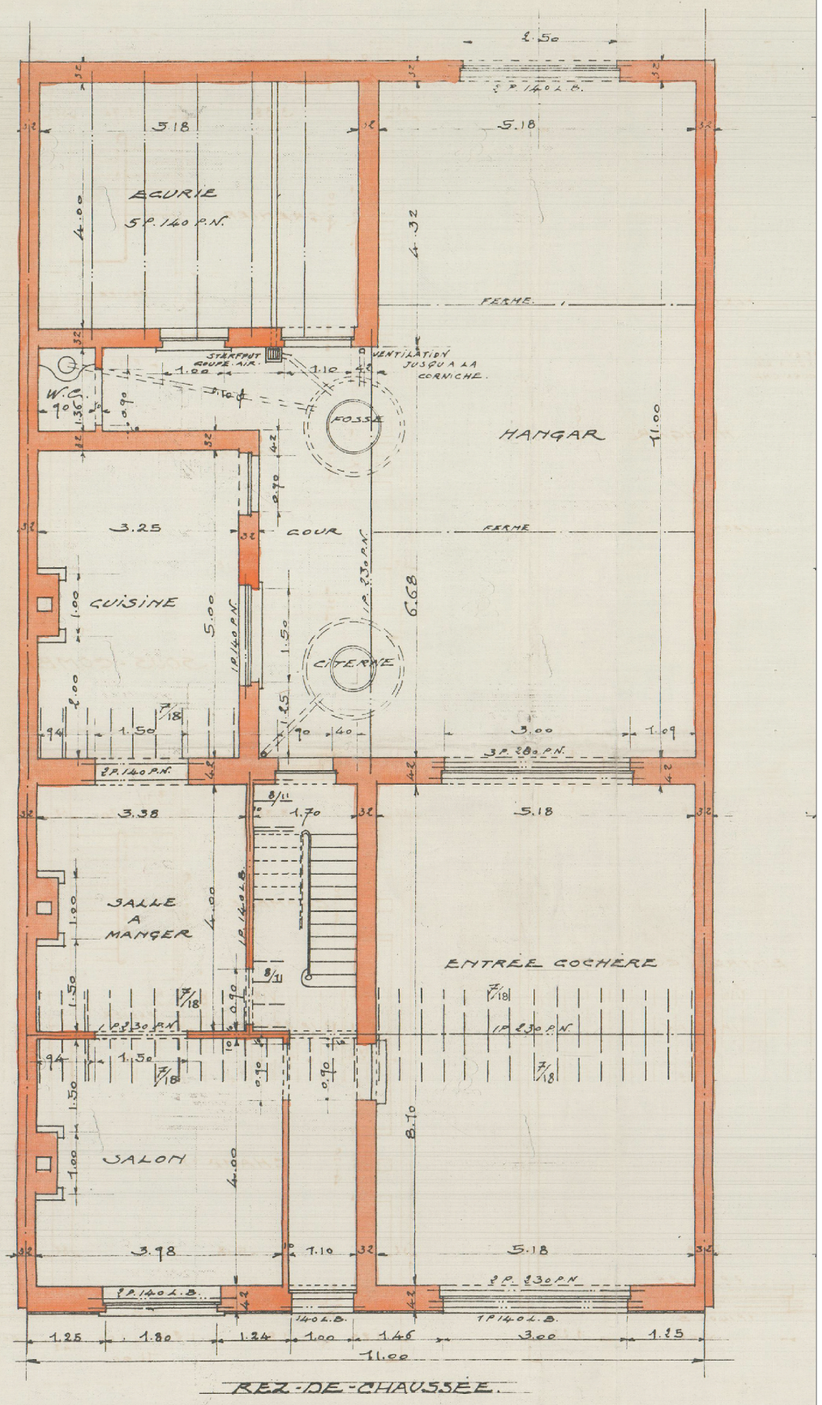

TRANSFORMATION D'UNE HABITATION UNIFAMILIALE EN 4 LOGEMENTS

Adresse: rue du Verdun 540
Commune: 1130, Haren

AUTEUR DU PROJET

[redacted]
ATELIER D'ARCHITECTURE CAZ
Avenue du Pont de Luttre 5
1190 Bruxelles
Représenté par:
Madame Carmen Azevedo

MAITRE D'OUVRAGE

[redacted]
M. Granit MAVRAJ et Mme. Elizabeta OSMANAJ
Adresse: Rue du Verdun
Commune: 1130 Haren, Bruxelles
Représenté par:
M. Granit Mavraj

STATUT


PERMIS: Situation existante de droit

TITRE

PLANS D'IMPLANTATION
PLANS CAVE ET REZ-DE-CHAUSSEE

Les dimensions indiquées sur ce plan le sont à titre indicatif et doivent être vérifiées par l'entrepreneur lors de la mise en oeuvre. Ce plan est la propriété de l'Atelier d'architecture CAZ et ne peut être reproduit, modifié ou cédé à des tiers sans l'autorisation écrite de l'atelier CAZ.

N°01-SitEx de Droit				1/100	
Date	08 10 2025	Format	A3	Echelle	Orientation

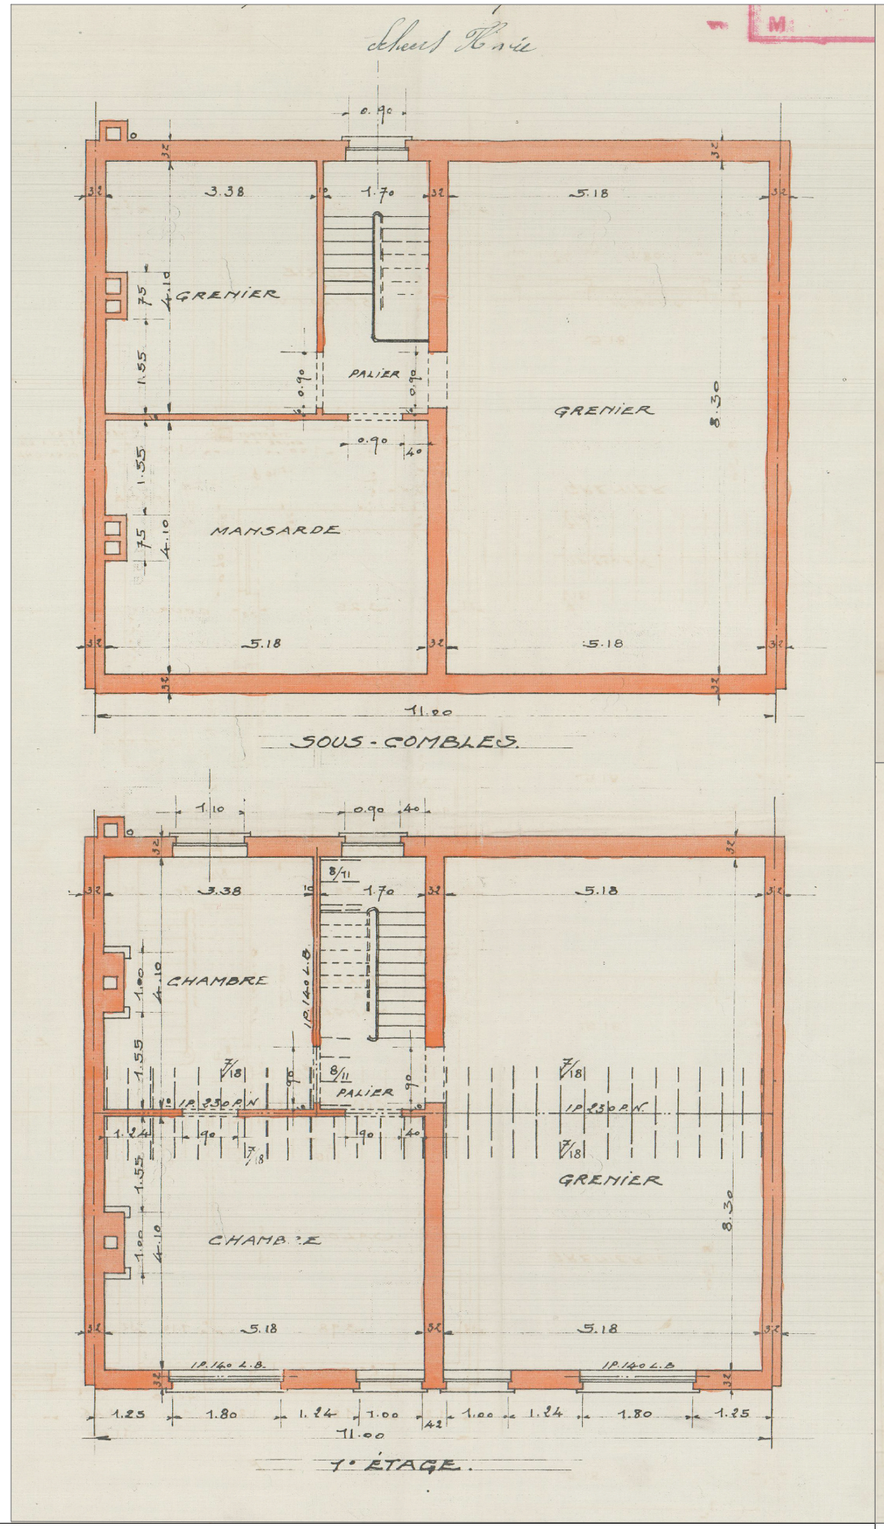



TRANSFORMATION D'UNE HABITATION UNIFAMILIALE EN 4 LOGEMENTS

Adresse: rue du Verdun 540
Commune: 1130, Haren

AUTEUR DU PROJET

[redacted]
ATELIER D'ARCHITECTURE CAZ
Avenue du Pont de Luttre 5
1190 Bruxelles
Représenté par:
Madame Carmen Azevedo

MAITRE D'OUVRAGE

[redacted]
M. Granit MAVRAJ et Mme. Elizabeta OSMANAJ
Adresse: Rue du Verdun
Commune: 1130 Haren, Bruxelles
Représenté par:
M. Granit Mavraj

STATUT


PERMIS: Situation existante de droit

TITRE

PLAN DU 1er ETAGE ET FACADES

Les dimensions indiquées sur ce plan le sont à titre indicatif et doivent être vérifiées par l'entrepreneur lors de la mise en oeuvre.
Ce plan est la propriété de l'Atelier d'architecture CAZ et ne peut être reproduit, modifié ou cédé à des tiers sans l'autorisation écrite de l'atelier CAZ.

N°02-SitEx de Droit				1/100	
Date	08 10 2025	Format	A3	Echelle	Orientation

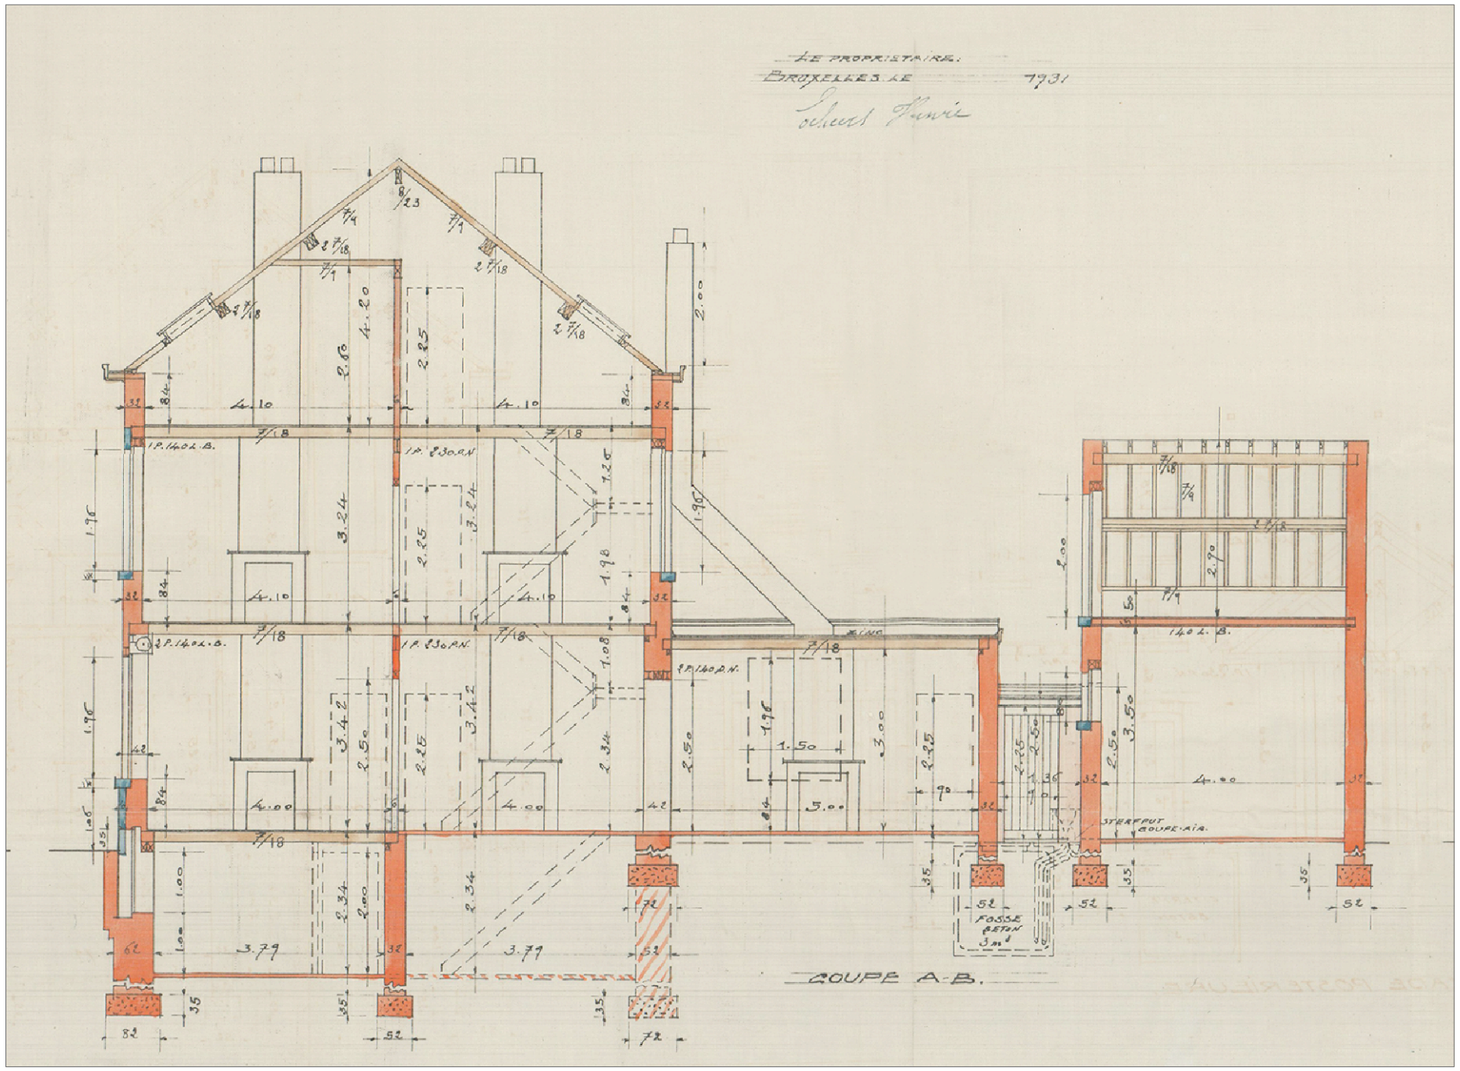

TRANSFORMATION D'UNE HABITATION UNIFAMILIALE EN 4 LOGEMENTS

Adresse: rue du Verdun 540
Commune: 1130, Haren

AUTEUR DU PROJET

[redacted]
ATELIER D'ARCHITECTURE CAZ
Avenue du Pont de Luttre 5
1190 Bruxelles
Représenté par:
Madame Carmen Azevedo

MAITRE D'OUVRAGE

[redacted]
M. Granit MAVRAJ et Mme. Elizabeta OSMANAJ
Adresse: Rue du Verdun
Commune: 1130 Haren, Bruxelles
Représenté par:
M. Granit Mavraj

STATUT

PERMIS: Situation existante de droit

TITRE

COUPE

Les dimensions indiquées sur ce plan le sont à titre indicatif et doivent être vérifiées par l'entrepreneur lors de la mise en oeuvre.
Ce plan est la propriété de l'Atelier d'architecture CAZ et ne peut être reproduit, modifié ou cédé à des tiers sans l'autorisation écrite de l'atelier CAZ.

N°03-SitEx de Droit				1/100	
Date	08 10 2025	Format	A3	Echelle	Orientation