


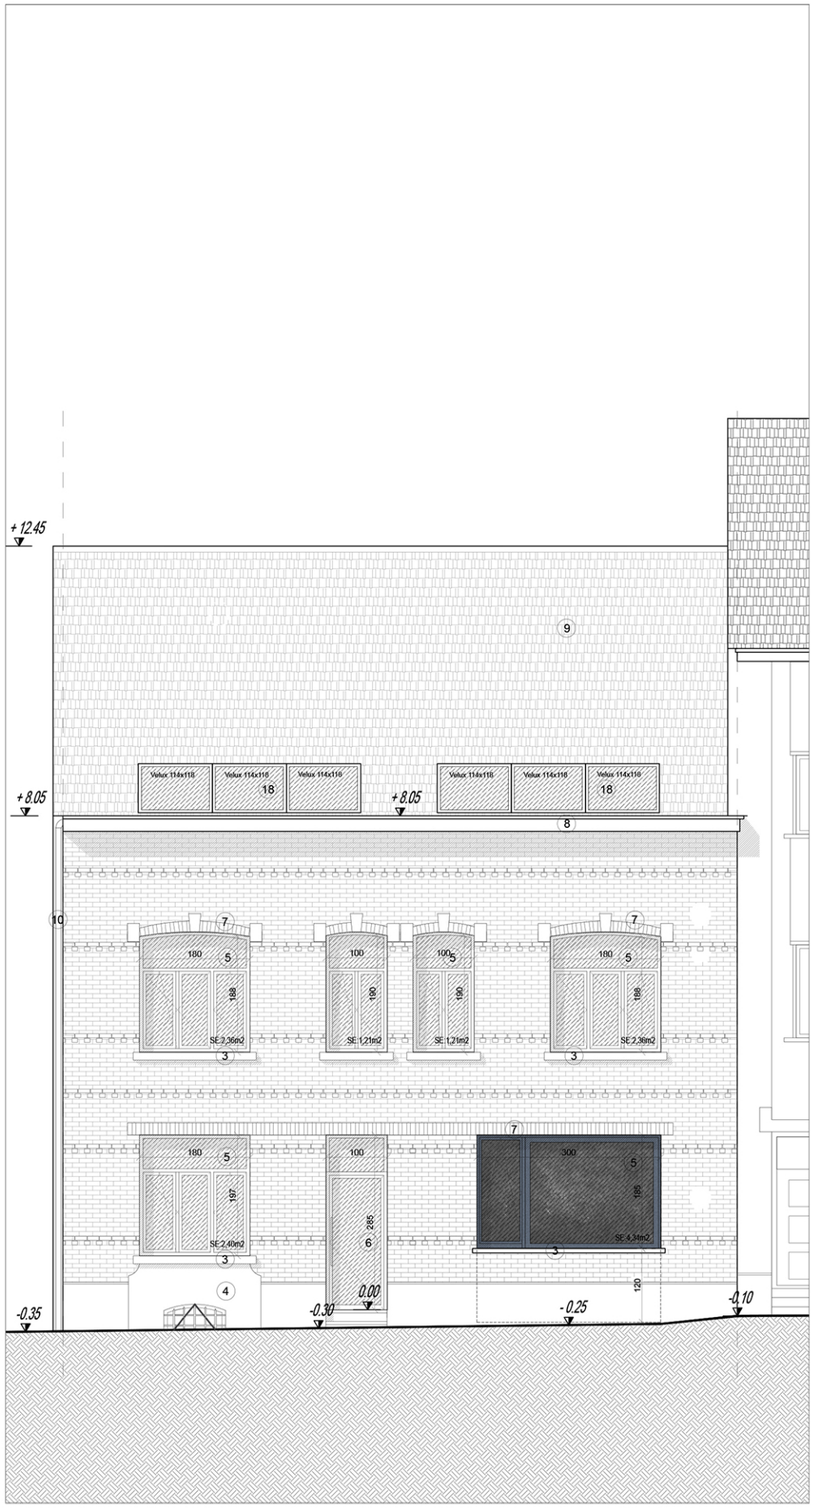

TRANSFORMATION D'UNE HABITATION UNIFAMILIALE EN 4 LOGEMENTS

Adresse: rue du Verdun 540
Commune: 1130, Haren

AUTEUR DU PROJET

[redacted]
ATELIER D'ARCHITECTURE CAZ
Avenue du Pont de Luttre 5
1190 Bruxelles
Représenté par:
Madame Carmen Azevedo

MAITRE D'OUVRAGE

[redacted]
AMGrenov sprl
Adresse: rue Frans Léon 43
Commune: 1140, Bruxelles
Représenté par:
M. Hakt Mavraj

STATUT


PERMIS: Situation projetée


TITRE


ELEVATION FACADES

Les dimensions indiquées sur ce plan le sont à titre indicatif et doivent être vérifiées par l'entrepreneur lors de la mise en oeuvre.
Ce plan est la propriété de l'Atelier d'architecture CAZ et ne peut être reproduit, modifié ou cédé à des tiers sans l'autorisation écrite de l'atelier CAZ.

				1/100	
Date	25 09 2025	Format	A3	Echelle	Orientation

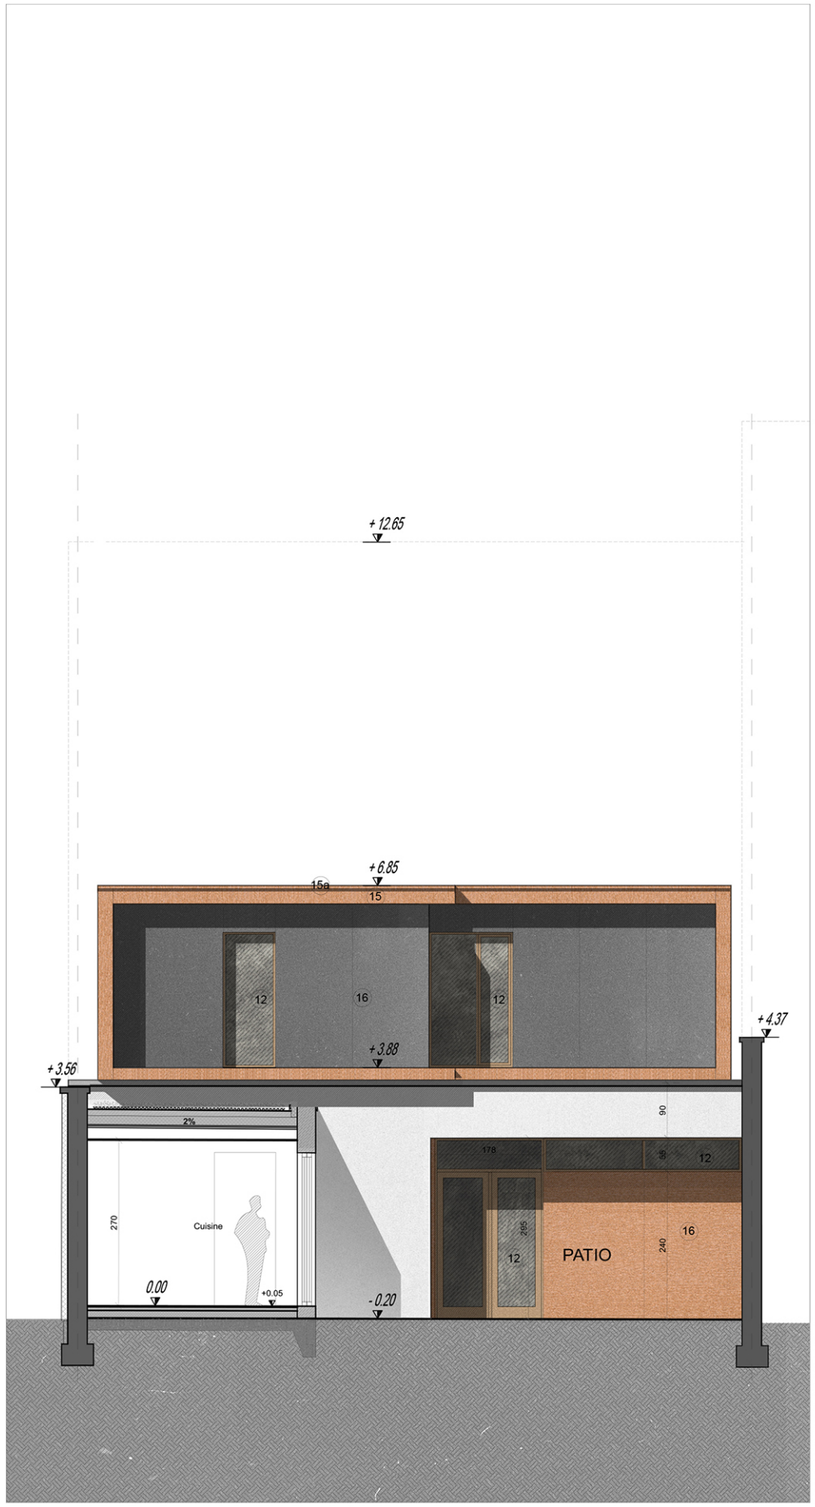

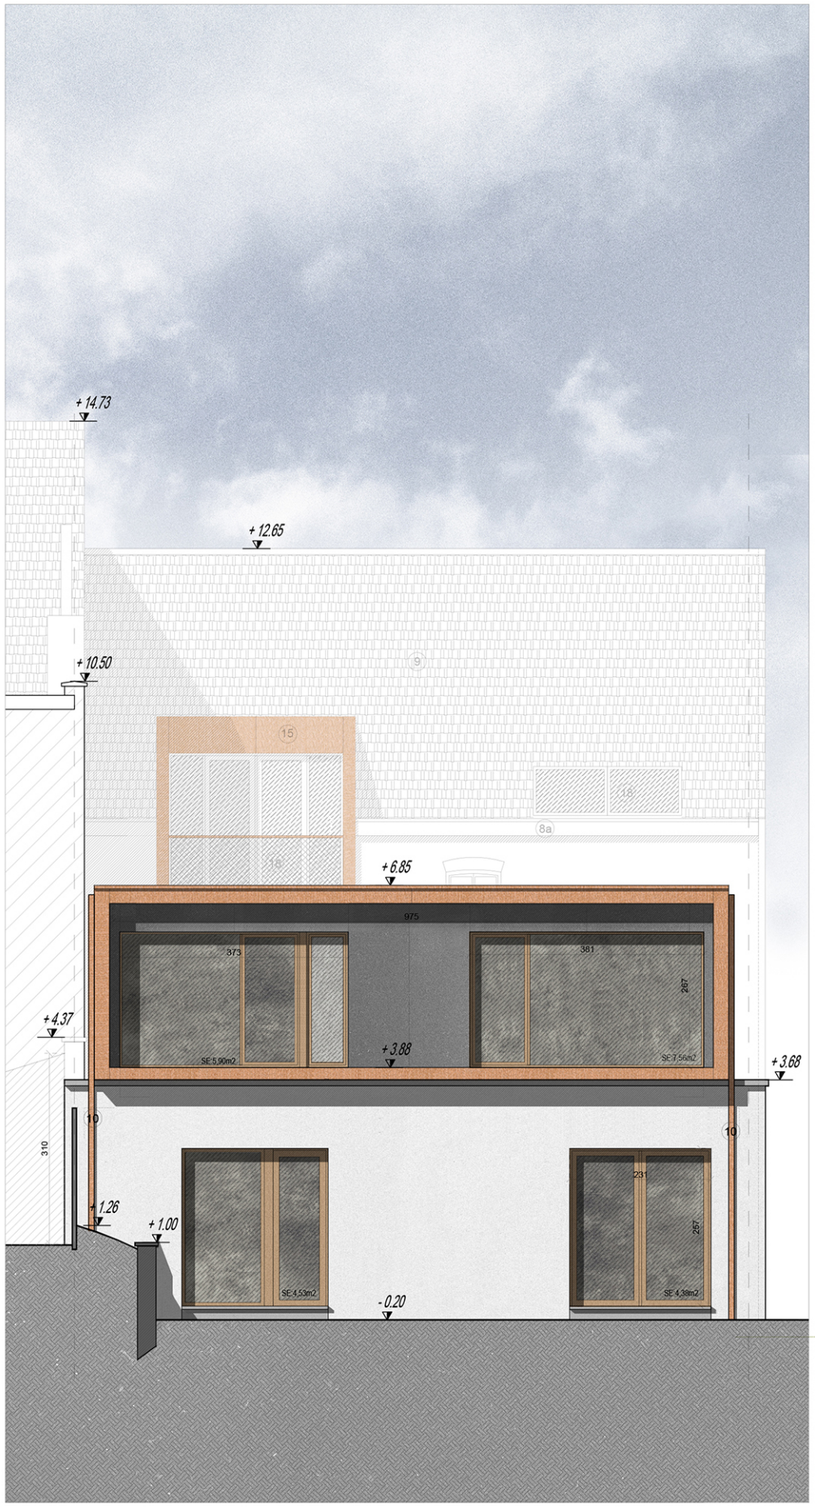

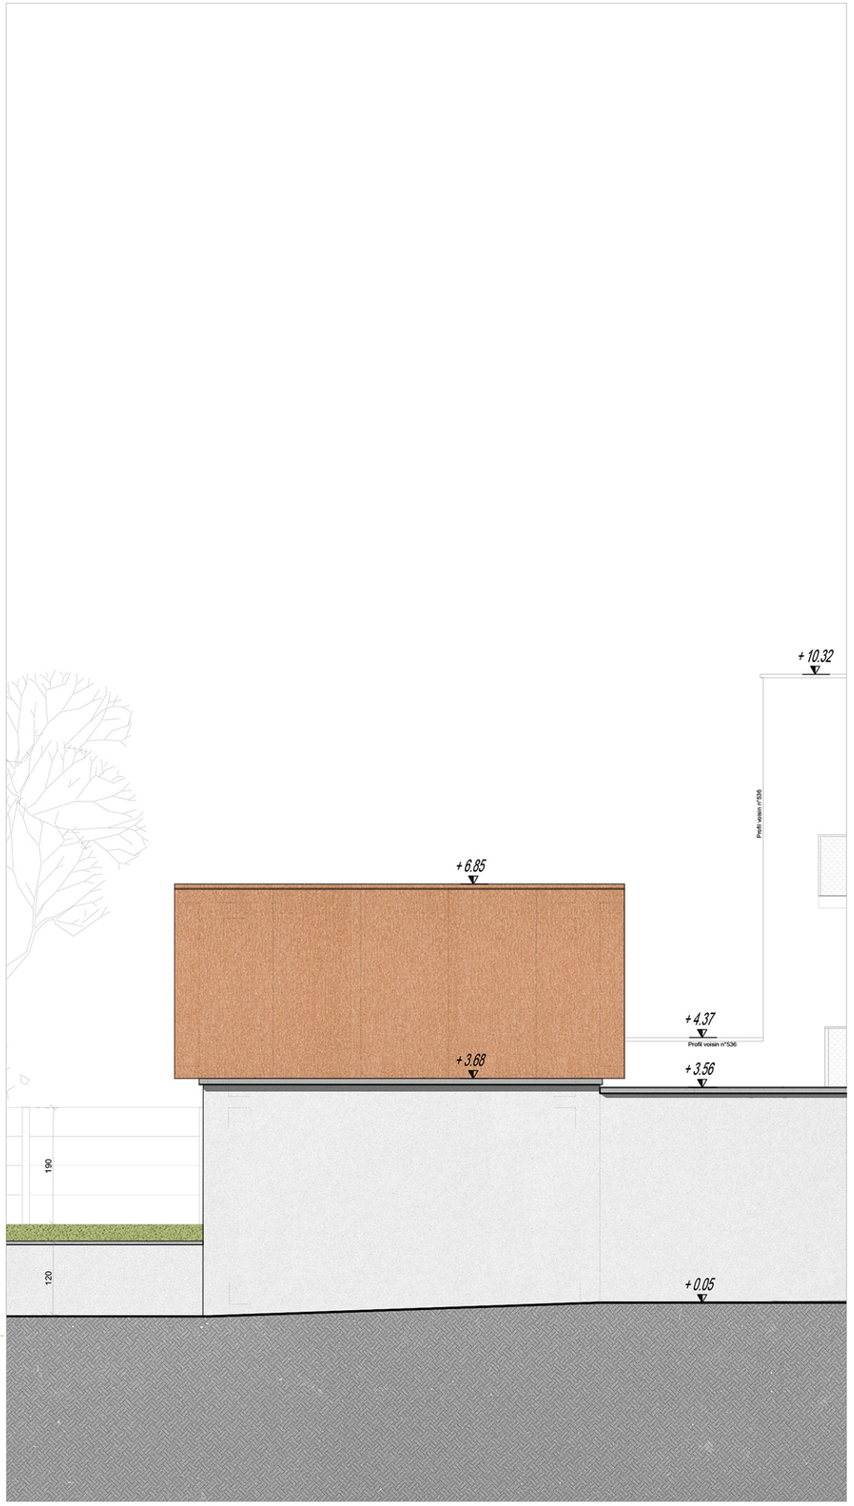

TRANSFORMATION D'UNE HABITATION UNIFAMILIALE EN 4 LOGEMENTS

Adresse: rue du Verdun 540
Commune: 1130, Haren

AUTEUR DU PROJET

[redacted]
ATELIER D'ARCHITECTURE CAZ
Avenue du Pont de Luttre 5
1190 Bruxelles
Représenté par:
Madame Carmen Azevedo

MAITRE D'OUVRAGE

[redacted]
AMGrenov sprl
Adresse: rue Frans Léon 42
Commune: 1140, Bruxelles
Représenté par:
M. Haki Mavraj

STATUT

PERMIS: Situation projetée

TITRE

ELEVATIONS FACADES BATIMENT ARRIERE

Les dimensions indiquées sur ce plan le sont à titre indicatif et doivent être vérifiées par l'entrepreneur lors de la mise en oeuvre.
Ce plan est la propriété de l'Atelier d'architecture CAZ et ne peut être reproduit, modifié ou cédé à des tiers sans l'autorisation écrite de l'atelier CAZ.

				1/100	
Date	25 09 2025	Format	A3	Echelle	Orientation