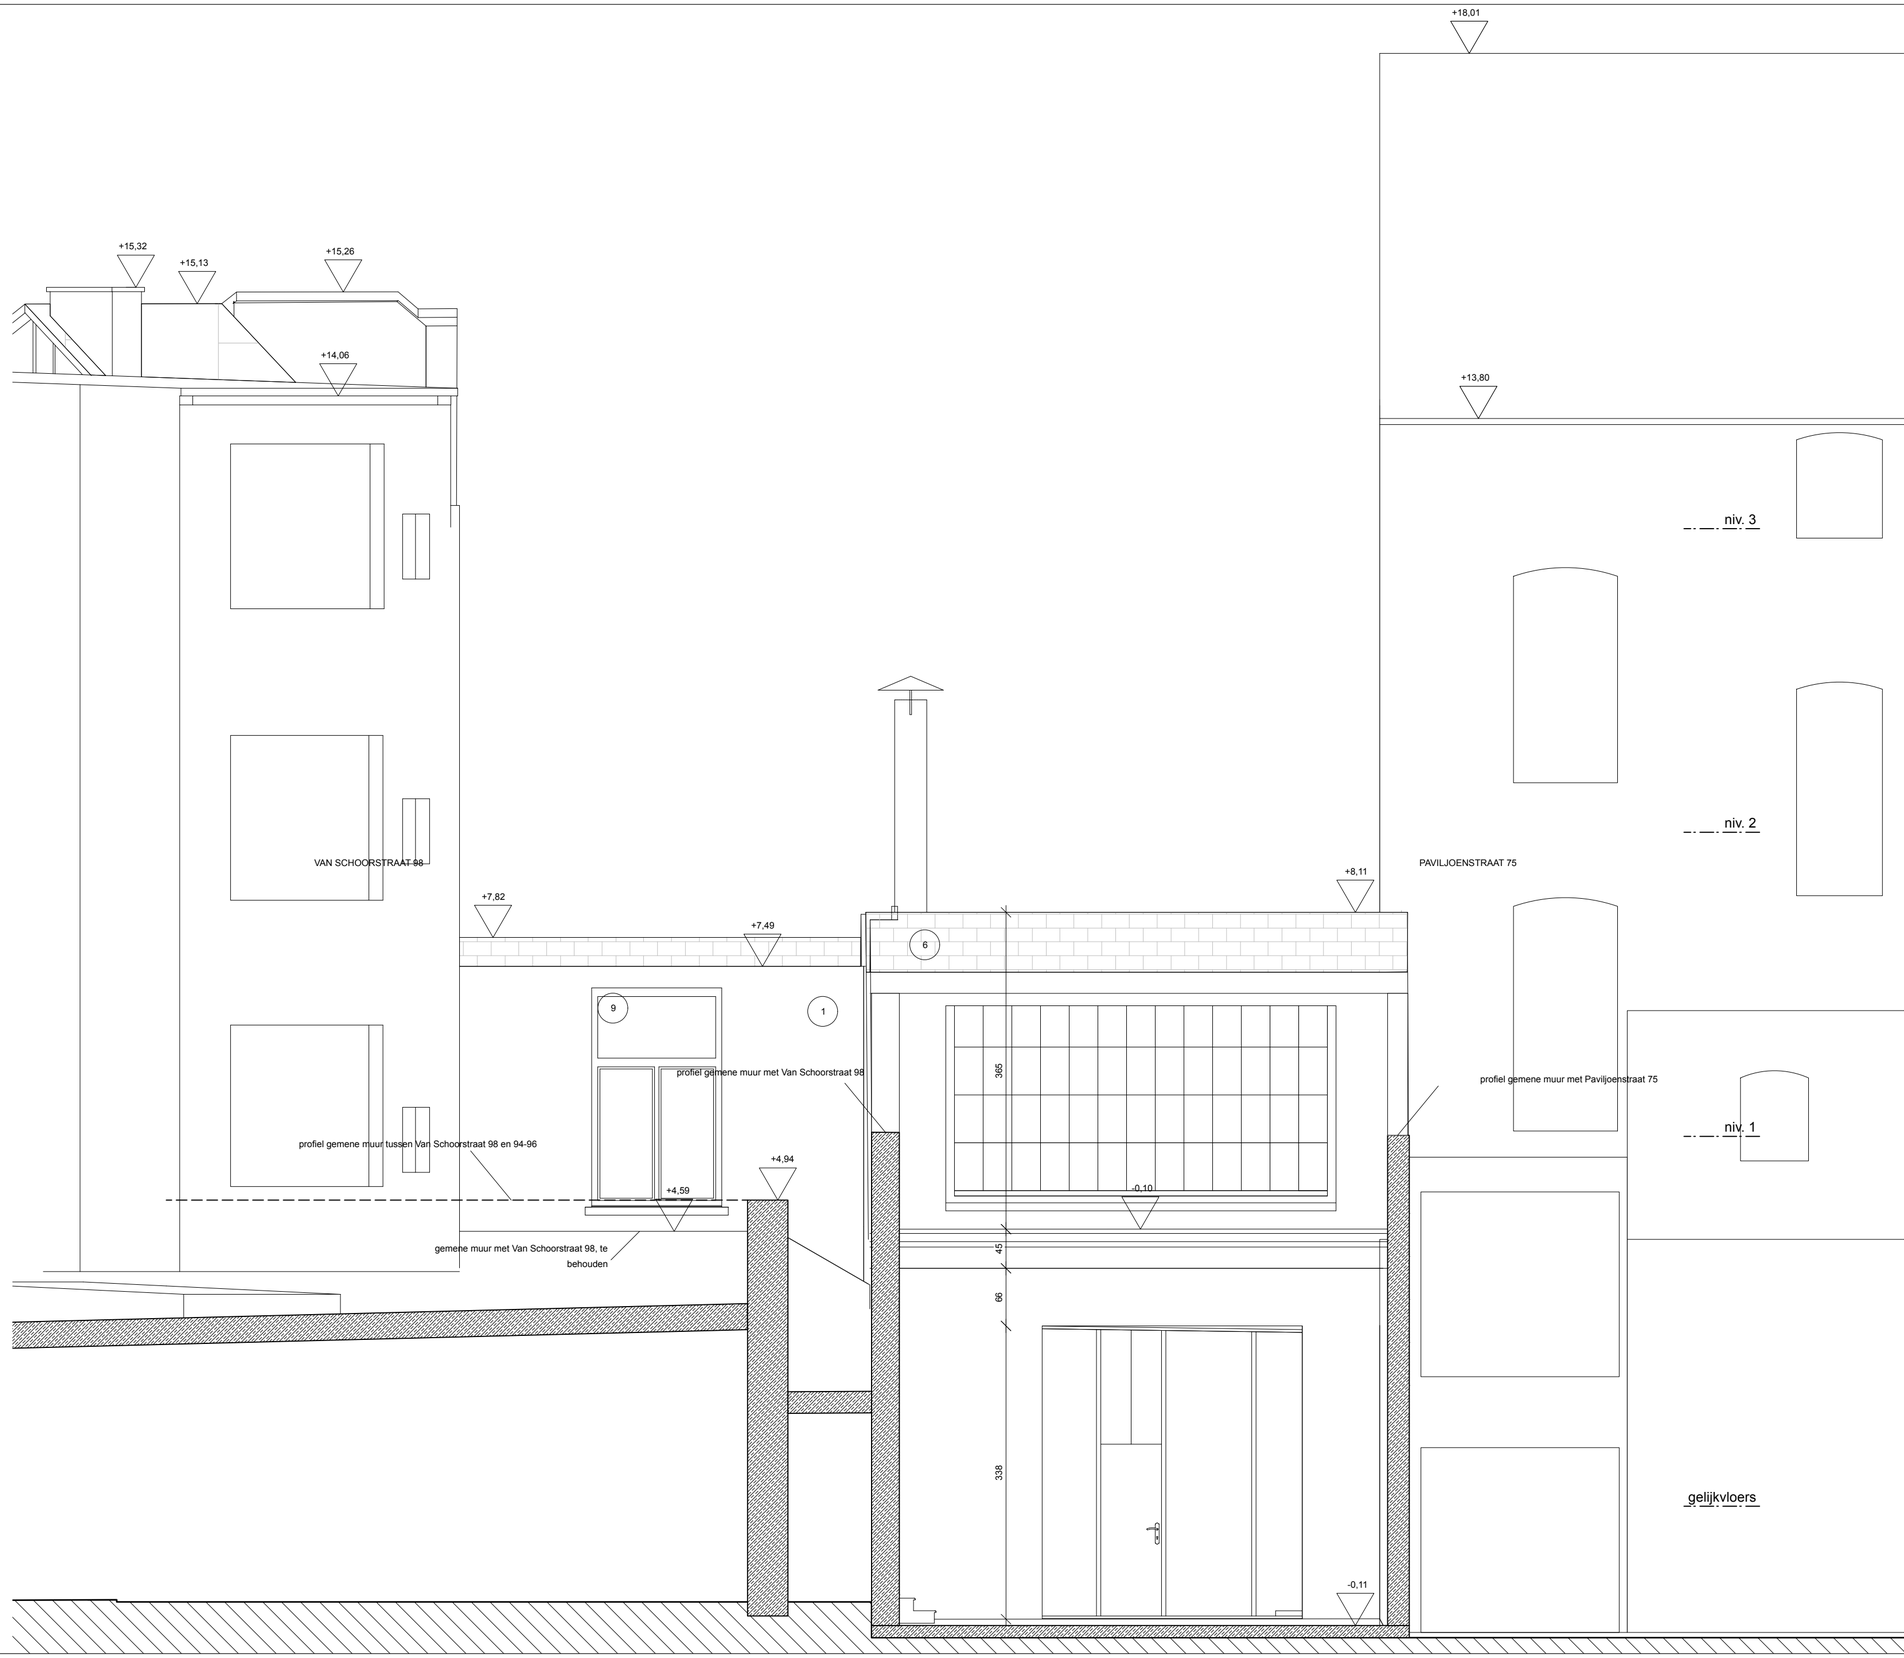


LEGENDE

Bestaand:

1. gevelafwerking, pleisterwerk wit
2. schrijnwerk, hout groen
3. poort, staal donkergrijs
4. muurdeksteen, beton wit
5. plint, betonsteen grijs
6. dakafwerking, keramsiche dakpan rood
7. dakvlakraam, golfplaat mat
8. gevelafwerking, gevelsteen grijswit
9. schrijnwerk, pvc wit
10. kaderelement, betonsteen grijs
11. gevelafwerking, natuursteen grijsbruin
12. dakgoot, hout houtkleuring

Nieuw:

13. gevelafwerking, gevelsteen rood
14. schrijnwerk, aluminium donkergrijze tint
15. schrijnwerk achter claustra, aluminium donkergrijze tint
16. dorpel, blauwe hardsteen
17. dakrand, blauwe hardsteen
18. balustrade donkergrijze tint
19. aluminium losanges, donkergrijze tint

Buren:

a. gevelafwerking, gevelsteen rood
b. schrijnwerk, pvc wit
c. plint, betonsteen grijs
d. dakgoot, hout wit
e. dakafwerking, keramische dakpan rood
f. balustrade, staal zwart
g. gevelafwerking, pleisterwerk wit
h. dakgoot, pvc, wit

NIEUWBOUW HOEKPAND

adres: Paviljoenstraat 69, 1030 Schaarbeek
kadastraal perceel: Schaarbeek 10e afdeling, percelen E66m6 en E66s3

project nr : 2508EM

architect :

opdrachtgever :

0 0,5 1 2,5m

planinhoud : ACHTERGEVEL - NIEUWE TOESTAND

eenheden : cm | papierformaat : A1 | schaal : 1:50 | datum : 23/02/2026