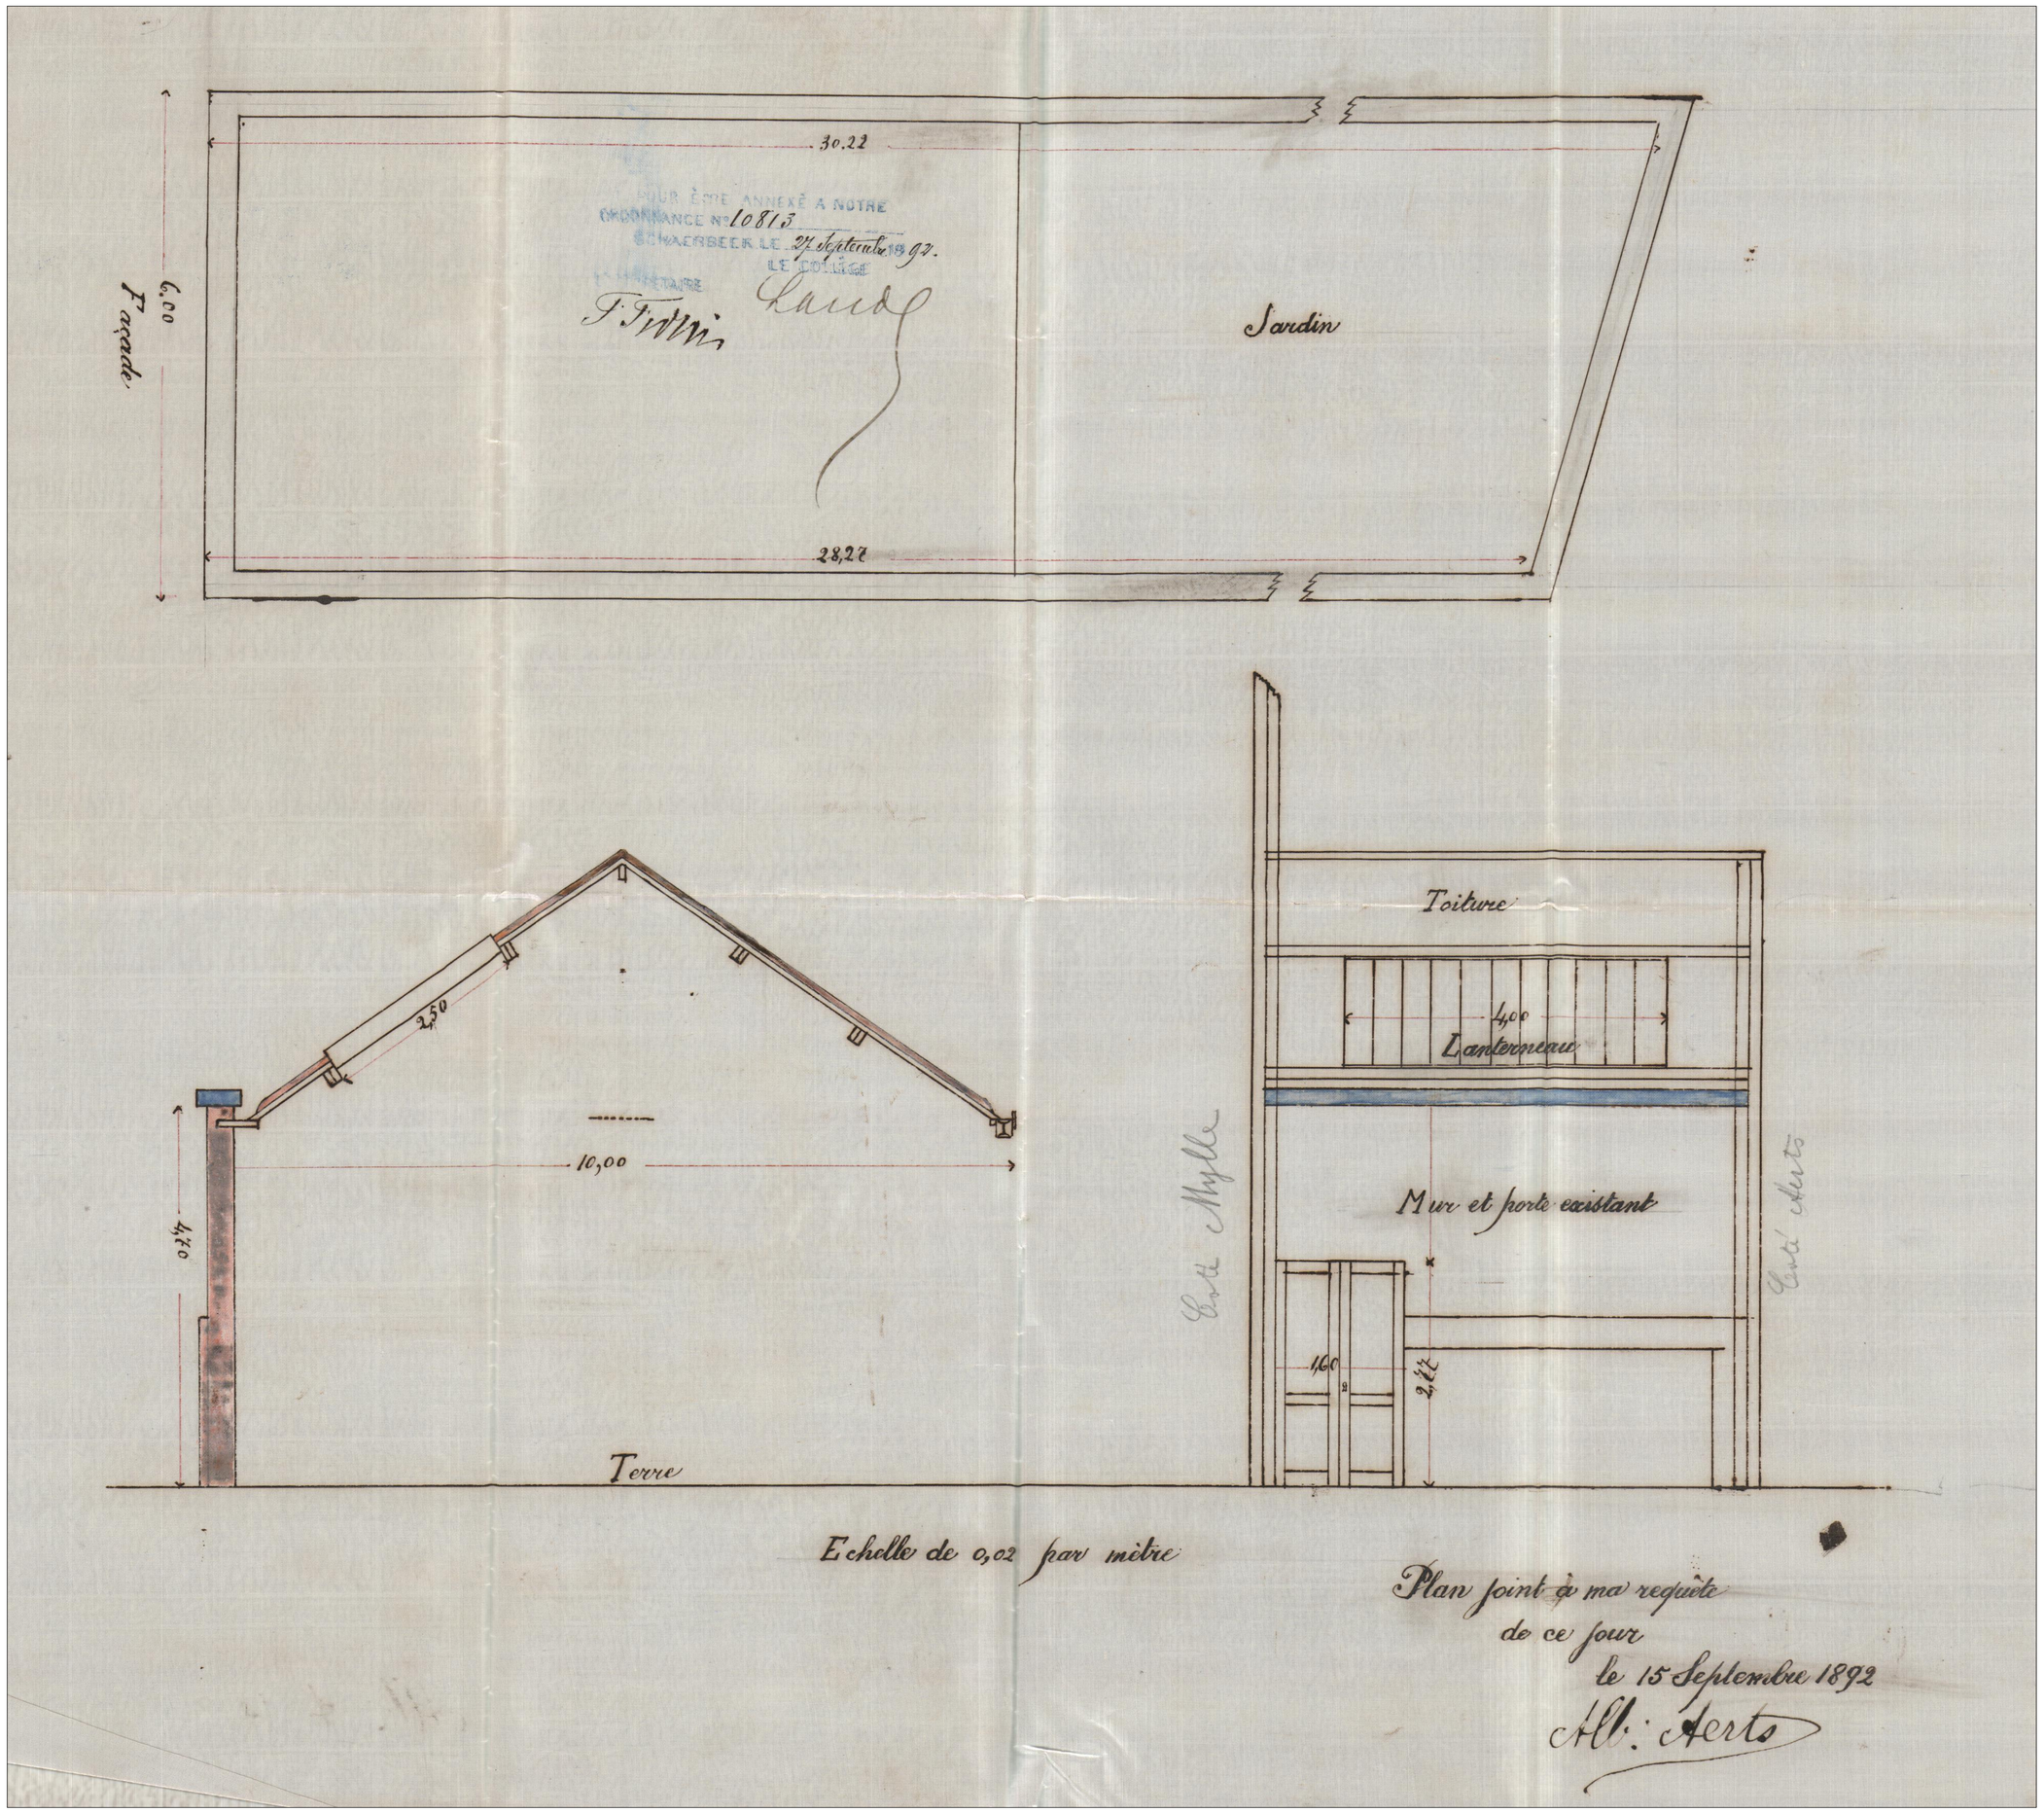


inhoud : GELIJKVLOERS - RECHTSTOESTAND
datum : 23/02/2026
schaal : 1:50
papierformaat : A1
eenheden : cm
0 0,5 1 2,5m
opdrachtgever :
architect :
project nr : 2508EM
NIEUWBOUW HOEKPAND
adres: Paviljoenstraat 69, 1030 Schaarbeek
kadastraal perceel: Schaarbeek 10e afdeling, percelen E66m² en E66s3