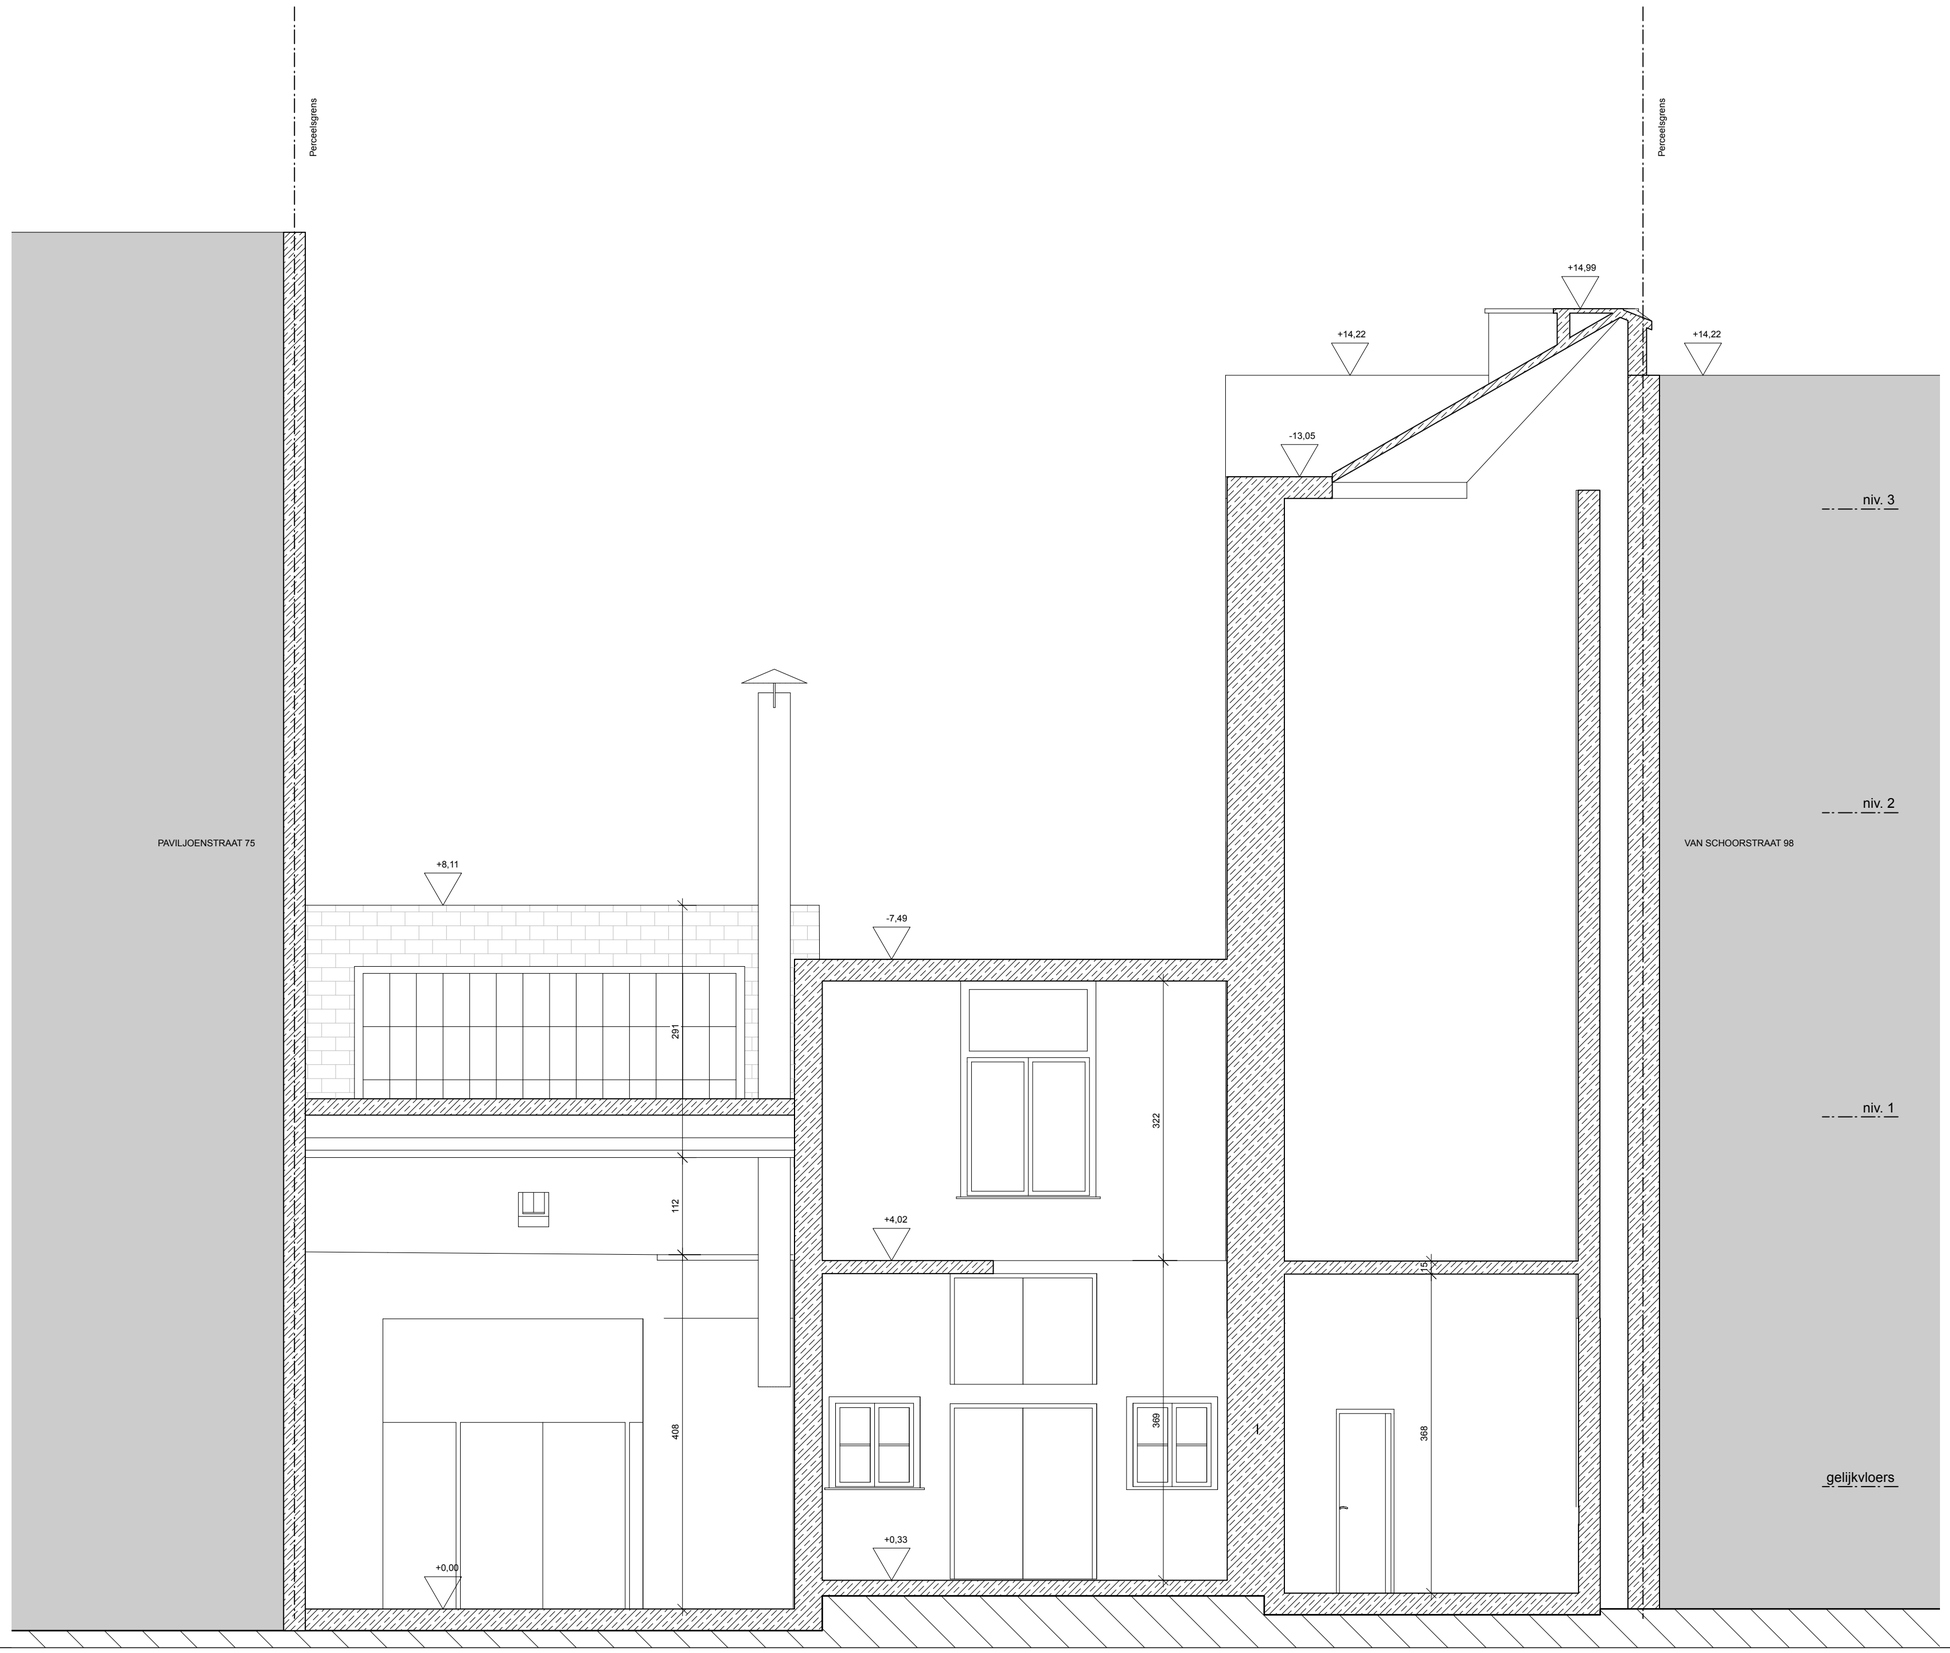


NIEUWBOUW HOEKPAND

adres: Paviljoenstraat 69, 1030 Schaarbeek
kadastraal perceel: Schaarbeek 10e afdeling, percelen E66m6 en E66s3

project nr : 2508EM

architect :

opdrachtgever :

0 0,5 1 2,5m

planinhoud : LANGSE SNEDE 11' - BESTAANDE TOESTAND

eenheden : cm | papierformaat : A1 | schaal : 1:50 | datum : 23/02/2026