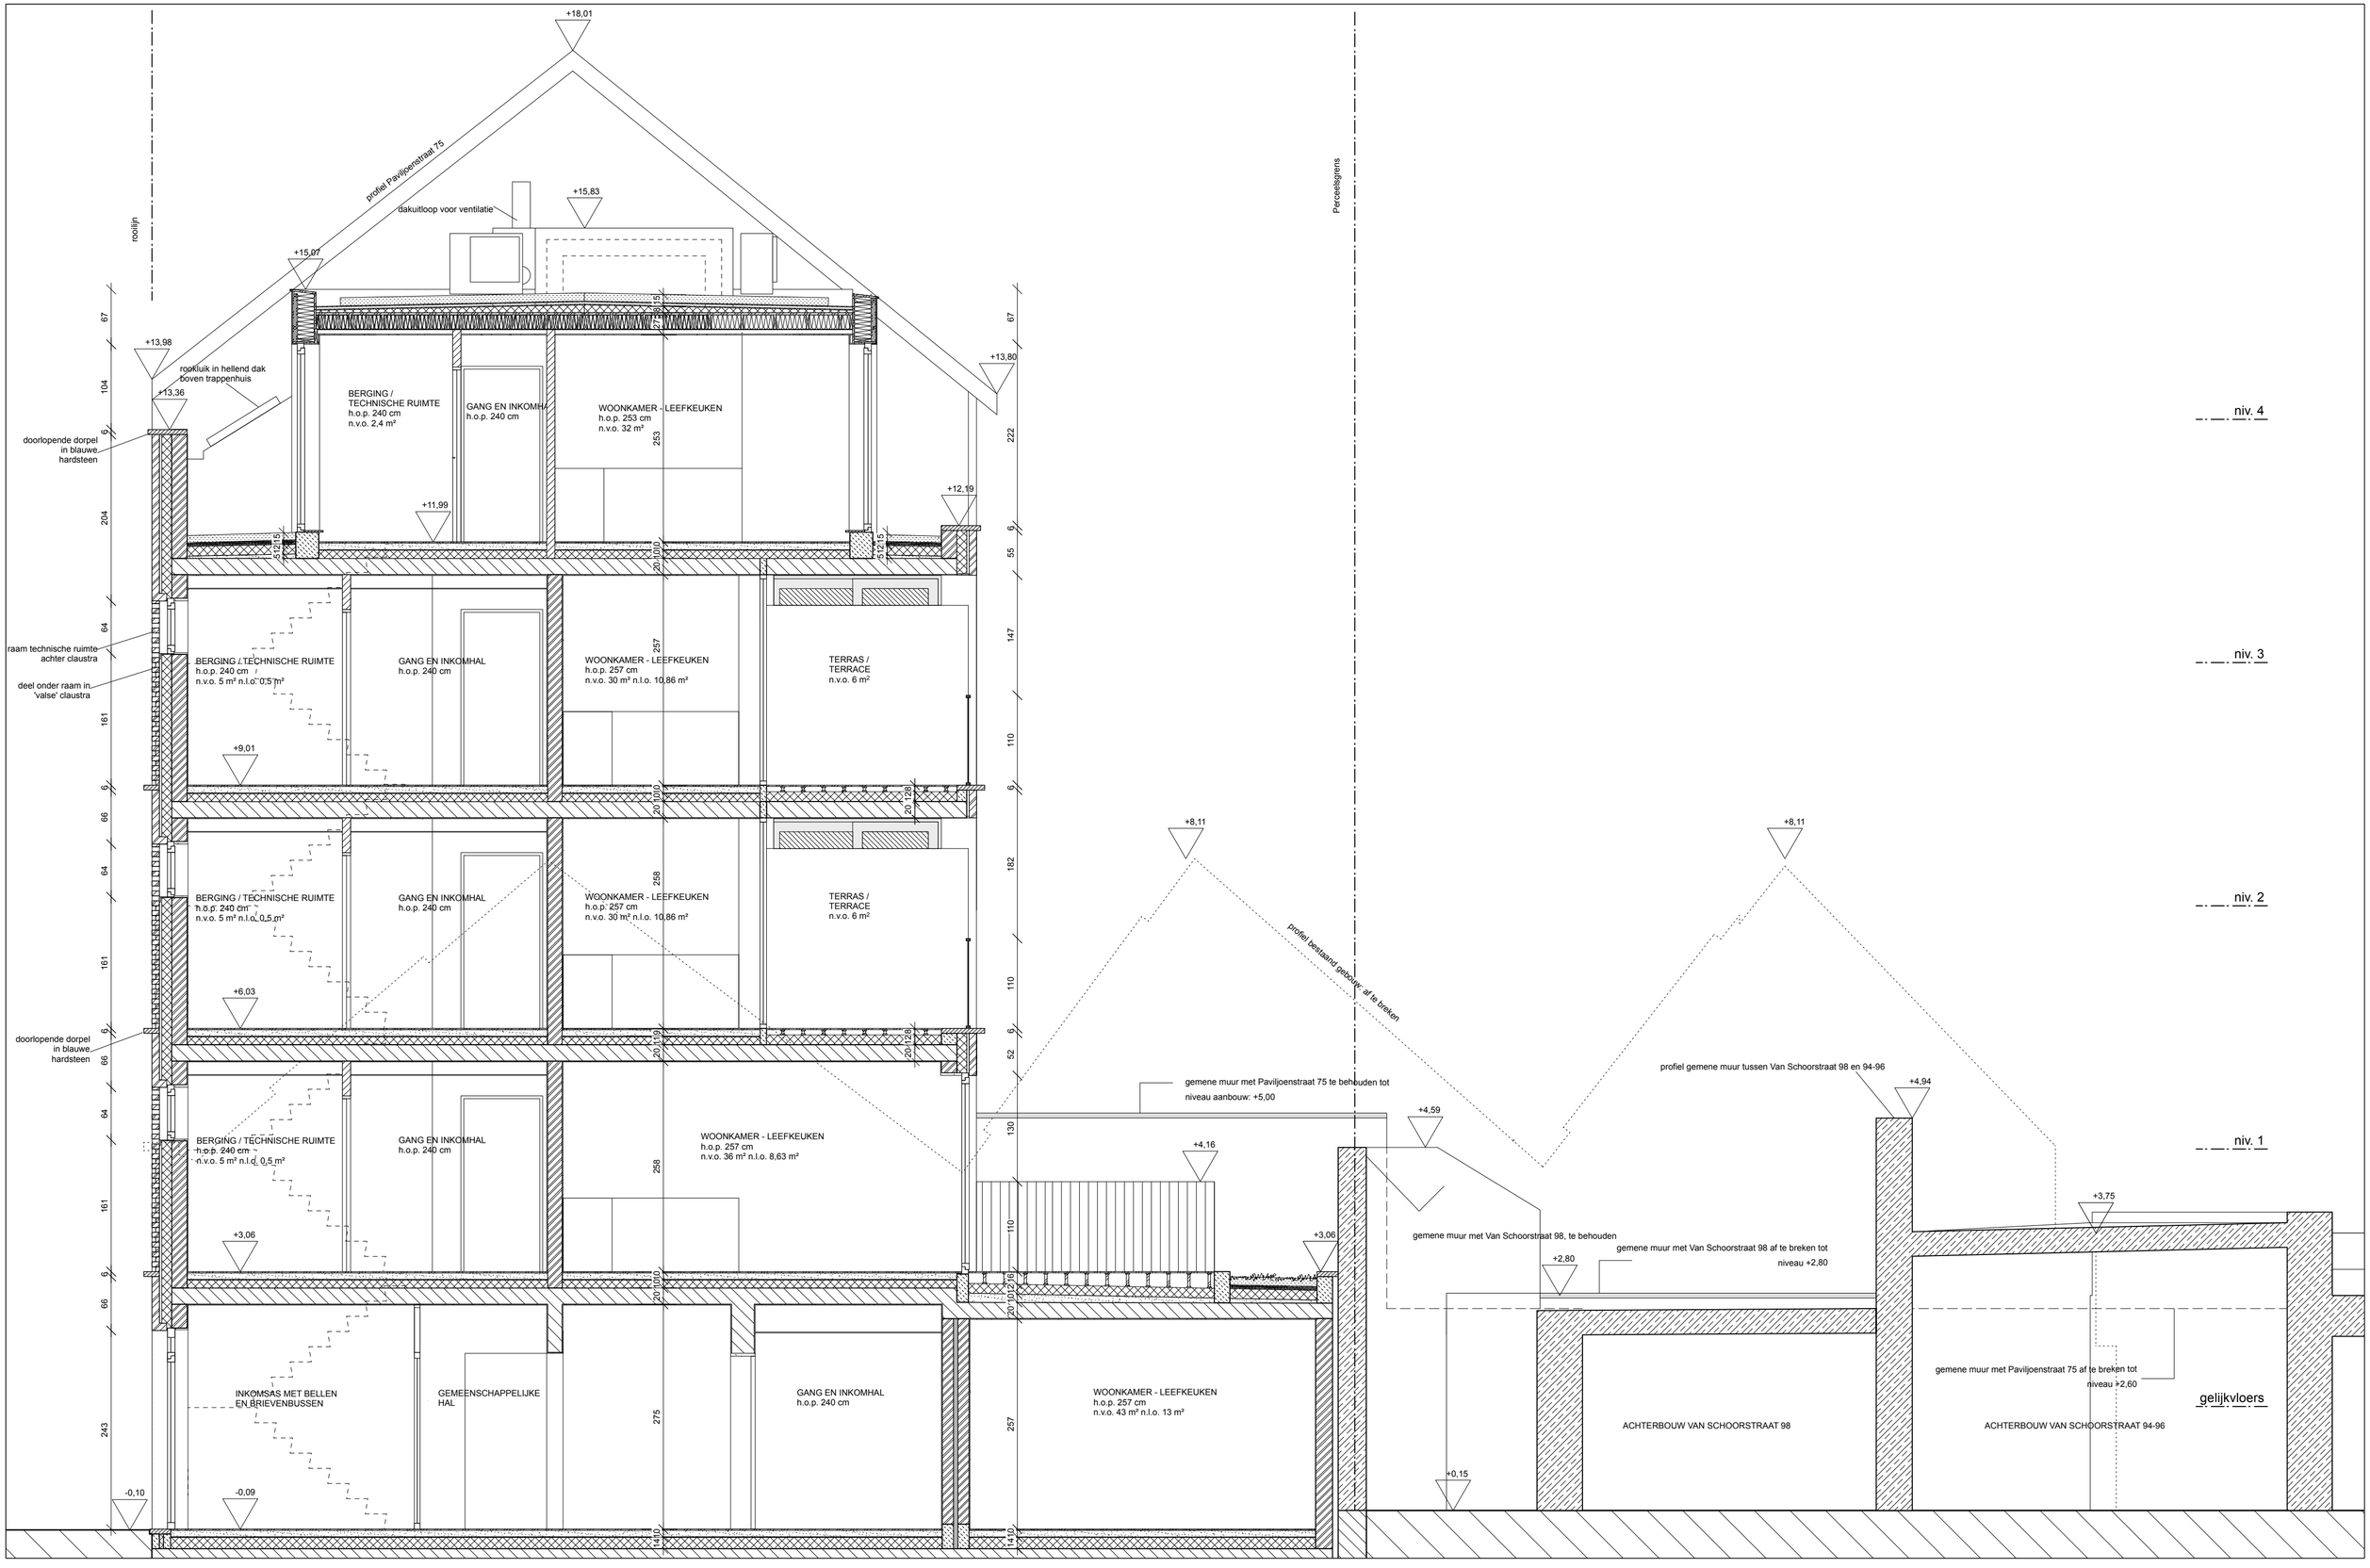

+18,01
profiel Paviljoenstraat 75
dakuitloop voor ventilatie
+15,83
+15,07
rooflijn
+13,98
rookluik in hellend dak boven trappenhuis
+13,36
+13,80
BERGING / TECHNISCHE RUIMTE h.o.p. 240 cm n.v.o. 2,4 m²
GANG EN INKOMHAL h.o.p. 240 cm
WOONKAMER - LEEFKEUKEN h.o.p. 253 cm n.v.o. 32 m²
doorlopende dorpel in blauwe hardsteen
+11,99
+12,19
BERGING / TECHNISCHE RUIMTE h.o.p. 240 cm n.v.o. 5 m² n.l.o. 0,5 m²
GANG EN INKOMHAL h.o.p. 240 cm
WOONKAMER - LEEFKEUKEN h.o.p. 257 cm n.v.o. 30 m² n.l.o. 10,86 m²
TERRAS / TERRACE n.v.o. 6 m²
raam technische ruimte achter claustra
deel onder raam in 'valse' claustra
+9,01
BERGING / TECHNISCHE RUIMTE h.o.p. 240 cm n.v.o. 5 m² n.l.o. 0,5 m²
GANG EN INKOMHAL h.o.p. 240 cm
WOONKAMER - LEEFKEUKEN h.o.p. 257 cm n.v.o. 30 m² n.l.o. 10,86 m²
TERRAS / TERRACE n.v.o. 6 m²
+6,03
doorlopende dorpel in blauwe hardsteen
BERGING / TECHNISCHE RUIMTE h.o.p. 240 cm n.v.o. 5 m² n.l.o. 0,5 m²
GANG EN INKOMHAL h.o.p. 240 cm
WOONKAMER - LEEFKEUKEN h.o.p. 257 cm n.v.o. 36 m² n.l.o. 8,63 m²
+3,06
INKOMSAS MET BELLEN EN BRIEVENBUSSEN
GEMEENSCHAPPELIJKE HAL
GANG EN INKOMHAL h.o.p. 240 cm
WOONKAMER - LEEFKEUKEN h.o.p. 257 cm n.v.o. 43 m² n.l.o. 13 m²
-0,10
-0,09
Perceelsgrens
+8,11
profiel bestaand gebouw: af te breken
gemene muur met Paviljoenstraat 75 te behouden tot niveau aanbouw: +5,00
+4,59
+4,16
+3,06
gemene muur met Van Schoorstraat 98, te behouden
gemene muur met Van Schoorstraat 98 af te breken tot niveau +2,80
+2,80
+0,15
ACHTERBOUW VAN SCHOORSTRAAT 98
+8,11
profiel gemene muur tussen Van Schoorstraat 98 en 94-96
+4,94
+3,75
gemene muur met Paviljoenstraat 75 af te breken tot niveau +2,60
gelijkvloers
ACHTERBOUW VAN SCHOORSTRAAT 94-96
niv. 4
niv. 3
niv. 2
niv. 1
67
104
9
204
6
55
64
147
161
110
6
66
64
182
161
110
6
66
64
130
161
110
6
66
243
257
67
222
6
55
147
110
6
66
182
110
52
6
130
110
6
66
257
20,115
20,010
20,129
20,110
20,116
20,010
20,110
20,010
20,116
20,010
20,110
20,010
20,110
20,010
20,110