PROJET

Tranformation d'un
logement multifamiliale

Chaussée de Boondael 594
1050 Ixelles

ARCHITECT

ROGArchitect

Rue Jacques Rayé 19/8
1030 Schaerbeek
rgv@rogarchitect.be
+32 472/43.15.78

MAITRE D'OUVRAGE

[redacted]


Permis d'urbanisme
Plan de détail
Coupe type de fenêtre

D_C

1/50

24/10/2026

Coupe fenêtre rez-de-chaussée façade avant

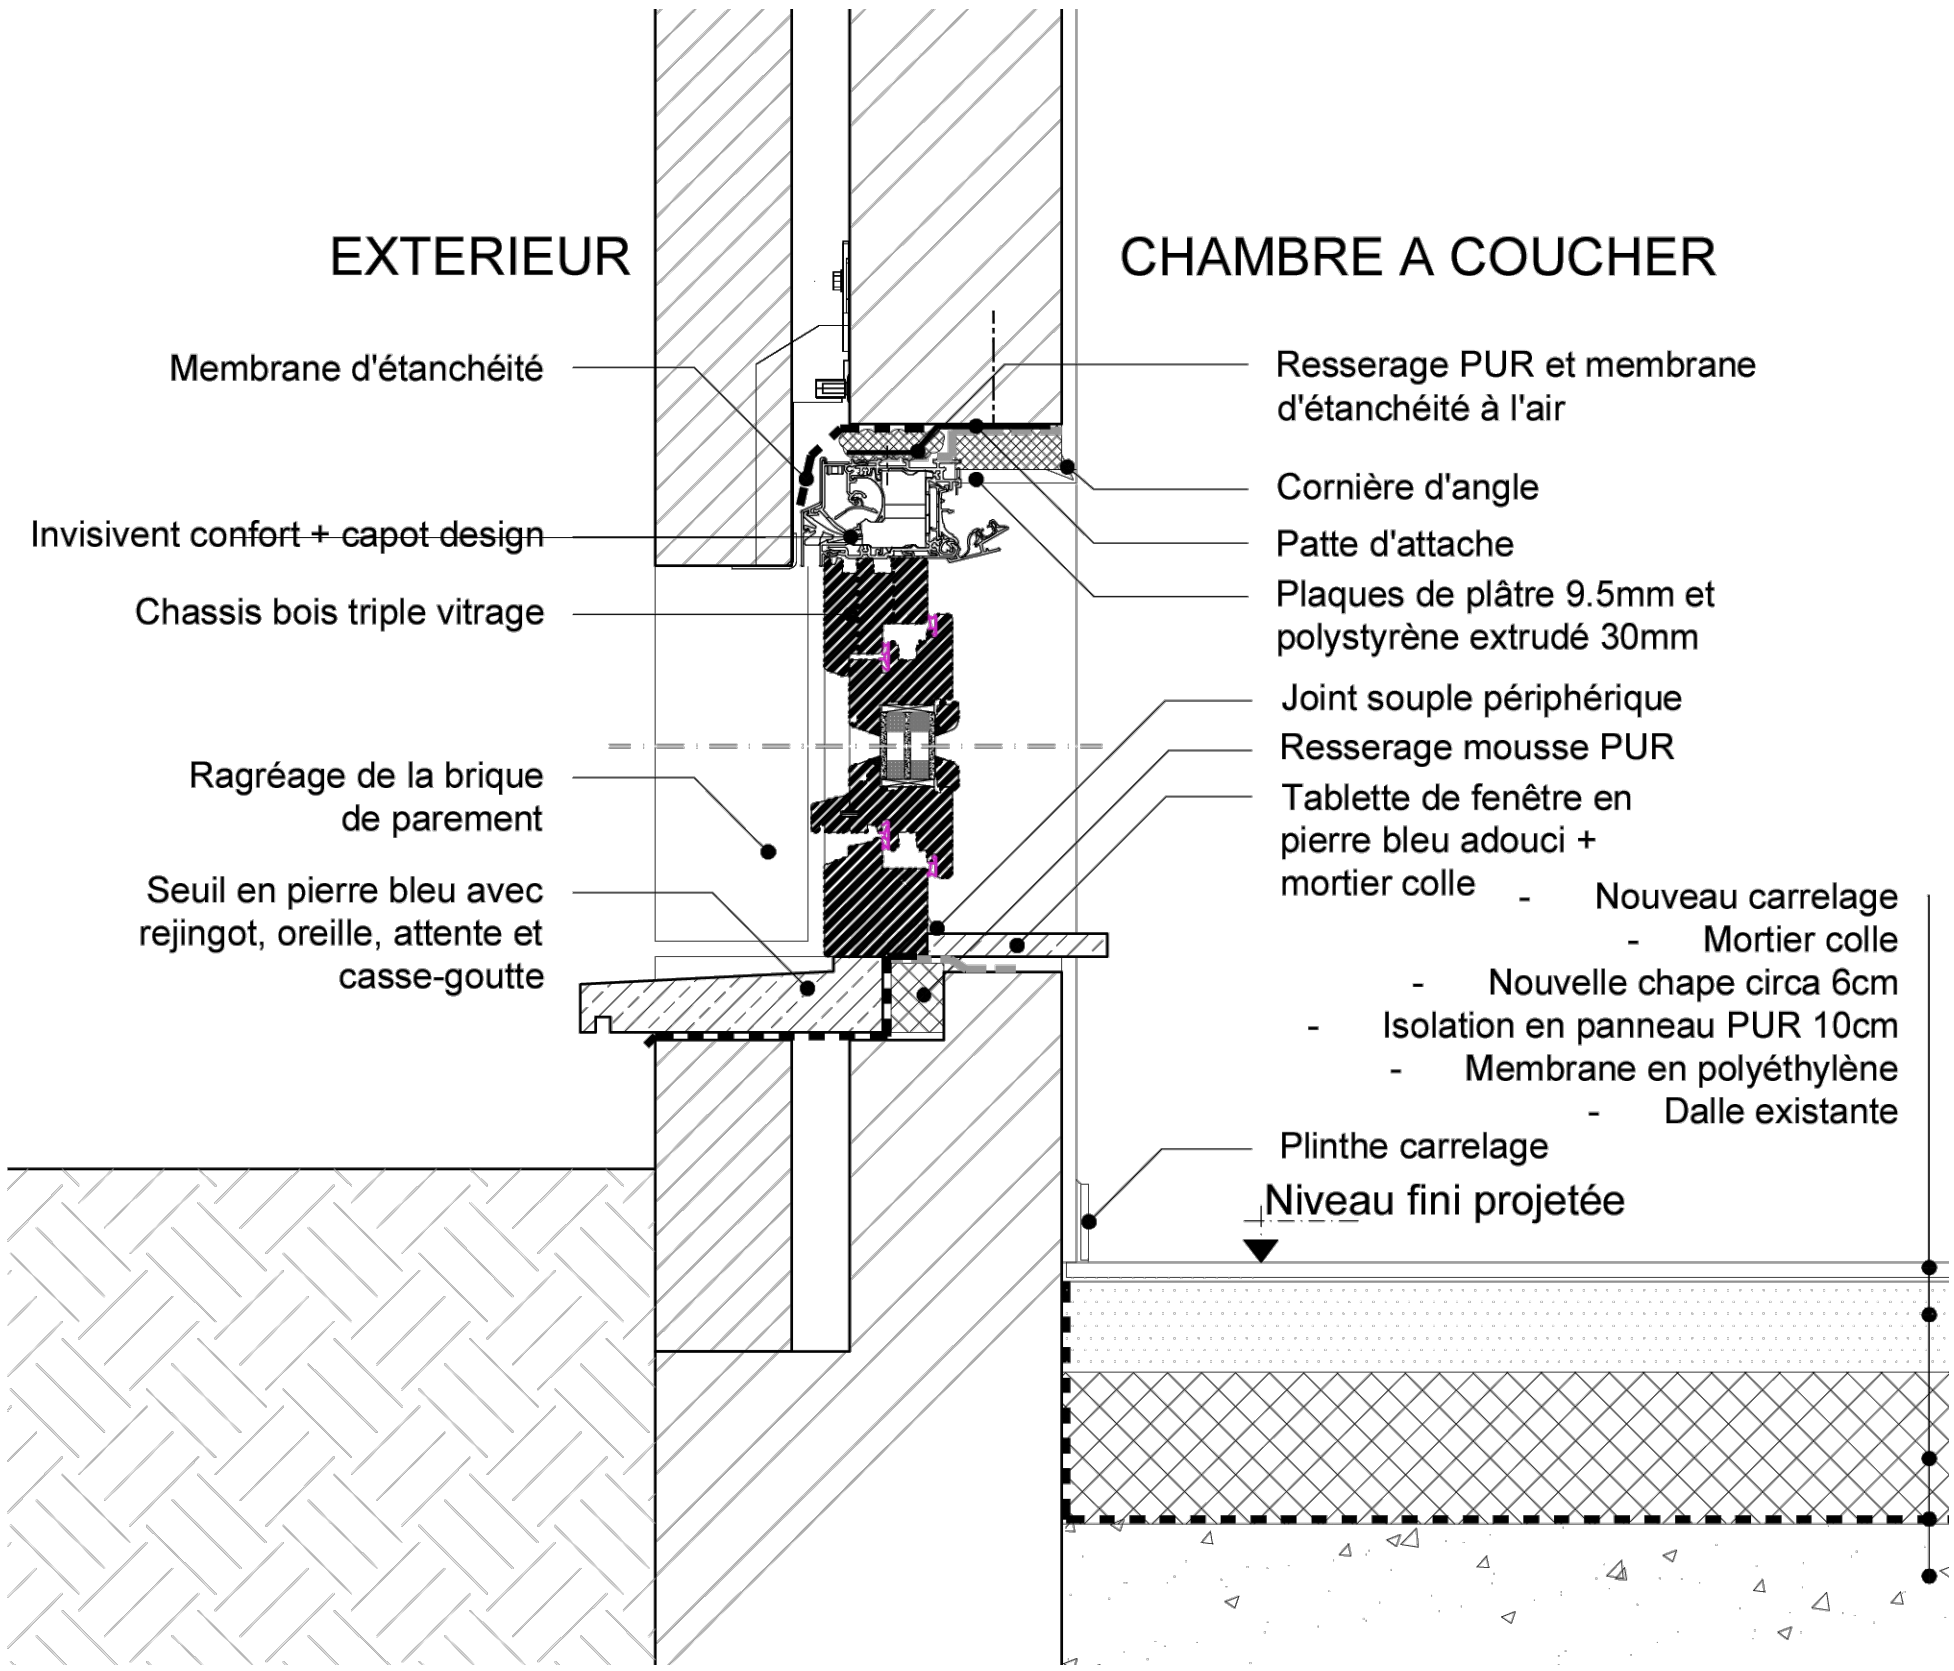

REMARQUE : Ceci est un schéma de principe. Toutes les cotes sont à vérifier sur chantier. Les plans d'exécution sont à fournir par l'entreprise. L'entreprise signalera toute modification éventuelle et la soumettra à l'architecte. L'entreprise est tenue de vérifier si le principe de construction est complet et approprié à l'utilisation. L'entreprise proposera tout dispositif permettant d'obtenir le même résultat esthétique tout en répondant aux normes de sécurité et pérénnité de ce résultat.

Ceci est un détail de principe donné dans le cadre du permis, un relevé après démontage des châssis est nécessaire afin de vérifier l'intégration de la grille de ventilation de manière la plus discrète possible.