ROGA

PROJET

Tranformation d'un logement multifamiliale

Chaussée de Boondael 594
1050 Ixelles

ARCHITECT

ROGArchitect

Rue Jacques Rayé 19/8
1030 Schaerbeek
rgv@rogarchitect.be
+32 472/43.15.78

MAITRE D'OUVRAGE

[redacted]

Permis d'urbanisme
Situation existante
Implantation

E_I_

1/500

20/10/2026

Légende

- Eclairage Public
- Poteau électrique
- Poteau électrique et Eclairage Public
- Panneau signalétique
- Taques réseau urbain d'égouttage
- Arbre feuillus
- Arbre épineux
- Arbuste
- Haie
- Hydrant
- Taque Gaz
- Taque Eau
- Pavé repère électrique
- Ligne électrique aérienne
- Limites de propriété présumée
- Axe voirie
- Alignement
- Clôture

HCM = Haut couvre-mur
SCM = Sous couvre-mur
$z_{0.221}$ = Point Niveau
$Niv_{0.221}$ = Point Niveau plateforme



N

ROGA

PROJET

Tranformation d'un logement multifamiliale

Chaussée de Boondael 594
1050 Ixelles

ARCHITECT

ROGArchitect

Rue Jacques Rayé 19/8
1030 Schaerbeek
rgv@rogarchitect.be
+32 472/43.15.78

MAITRE D'OUVRAGE

[redacted]

Permis d'urbanisme
Situation projetée
Implantation


P_I_

1/500

20/10/2026

Légende

- Eclairage Public
- Poteau électrique
- Poteau électrique et Eclairage Public
- Panneau signalétique
- Taques réseau urbain d'égouttage
- Ligne électrique aérienne
- Limites de propriété présumée
- Axe voirie
- Alignement
- Clôture
- Arbre feuillus
- Arbre épineux
- Arbuste
- Haie
- Hydrant
- Taque Gaz
- Taque Eau
- Pavé repère électrique
- HCM = Haut couvre-mur
- SCM = Sous couvre-mur
- $z_{0.221}$ = Point Niveau
- $Niv_{0.221}$ = Point Niveau plateforme

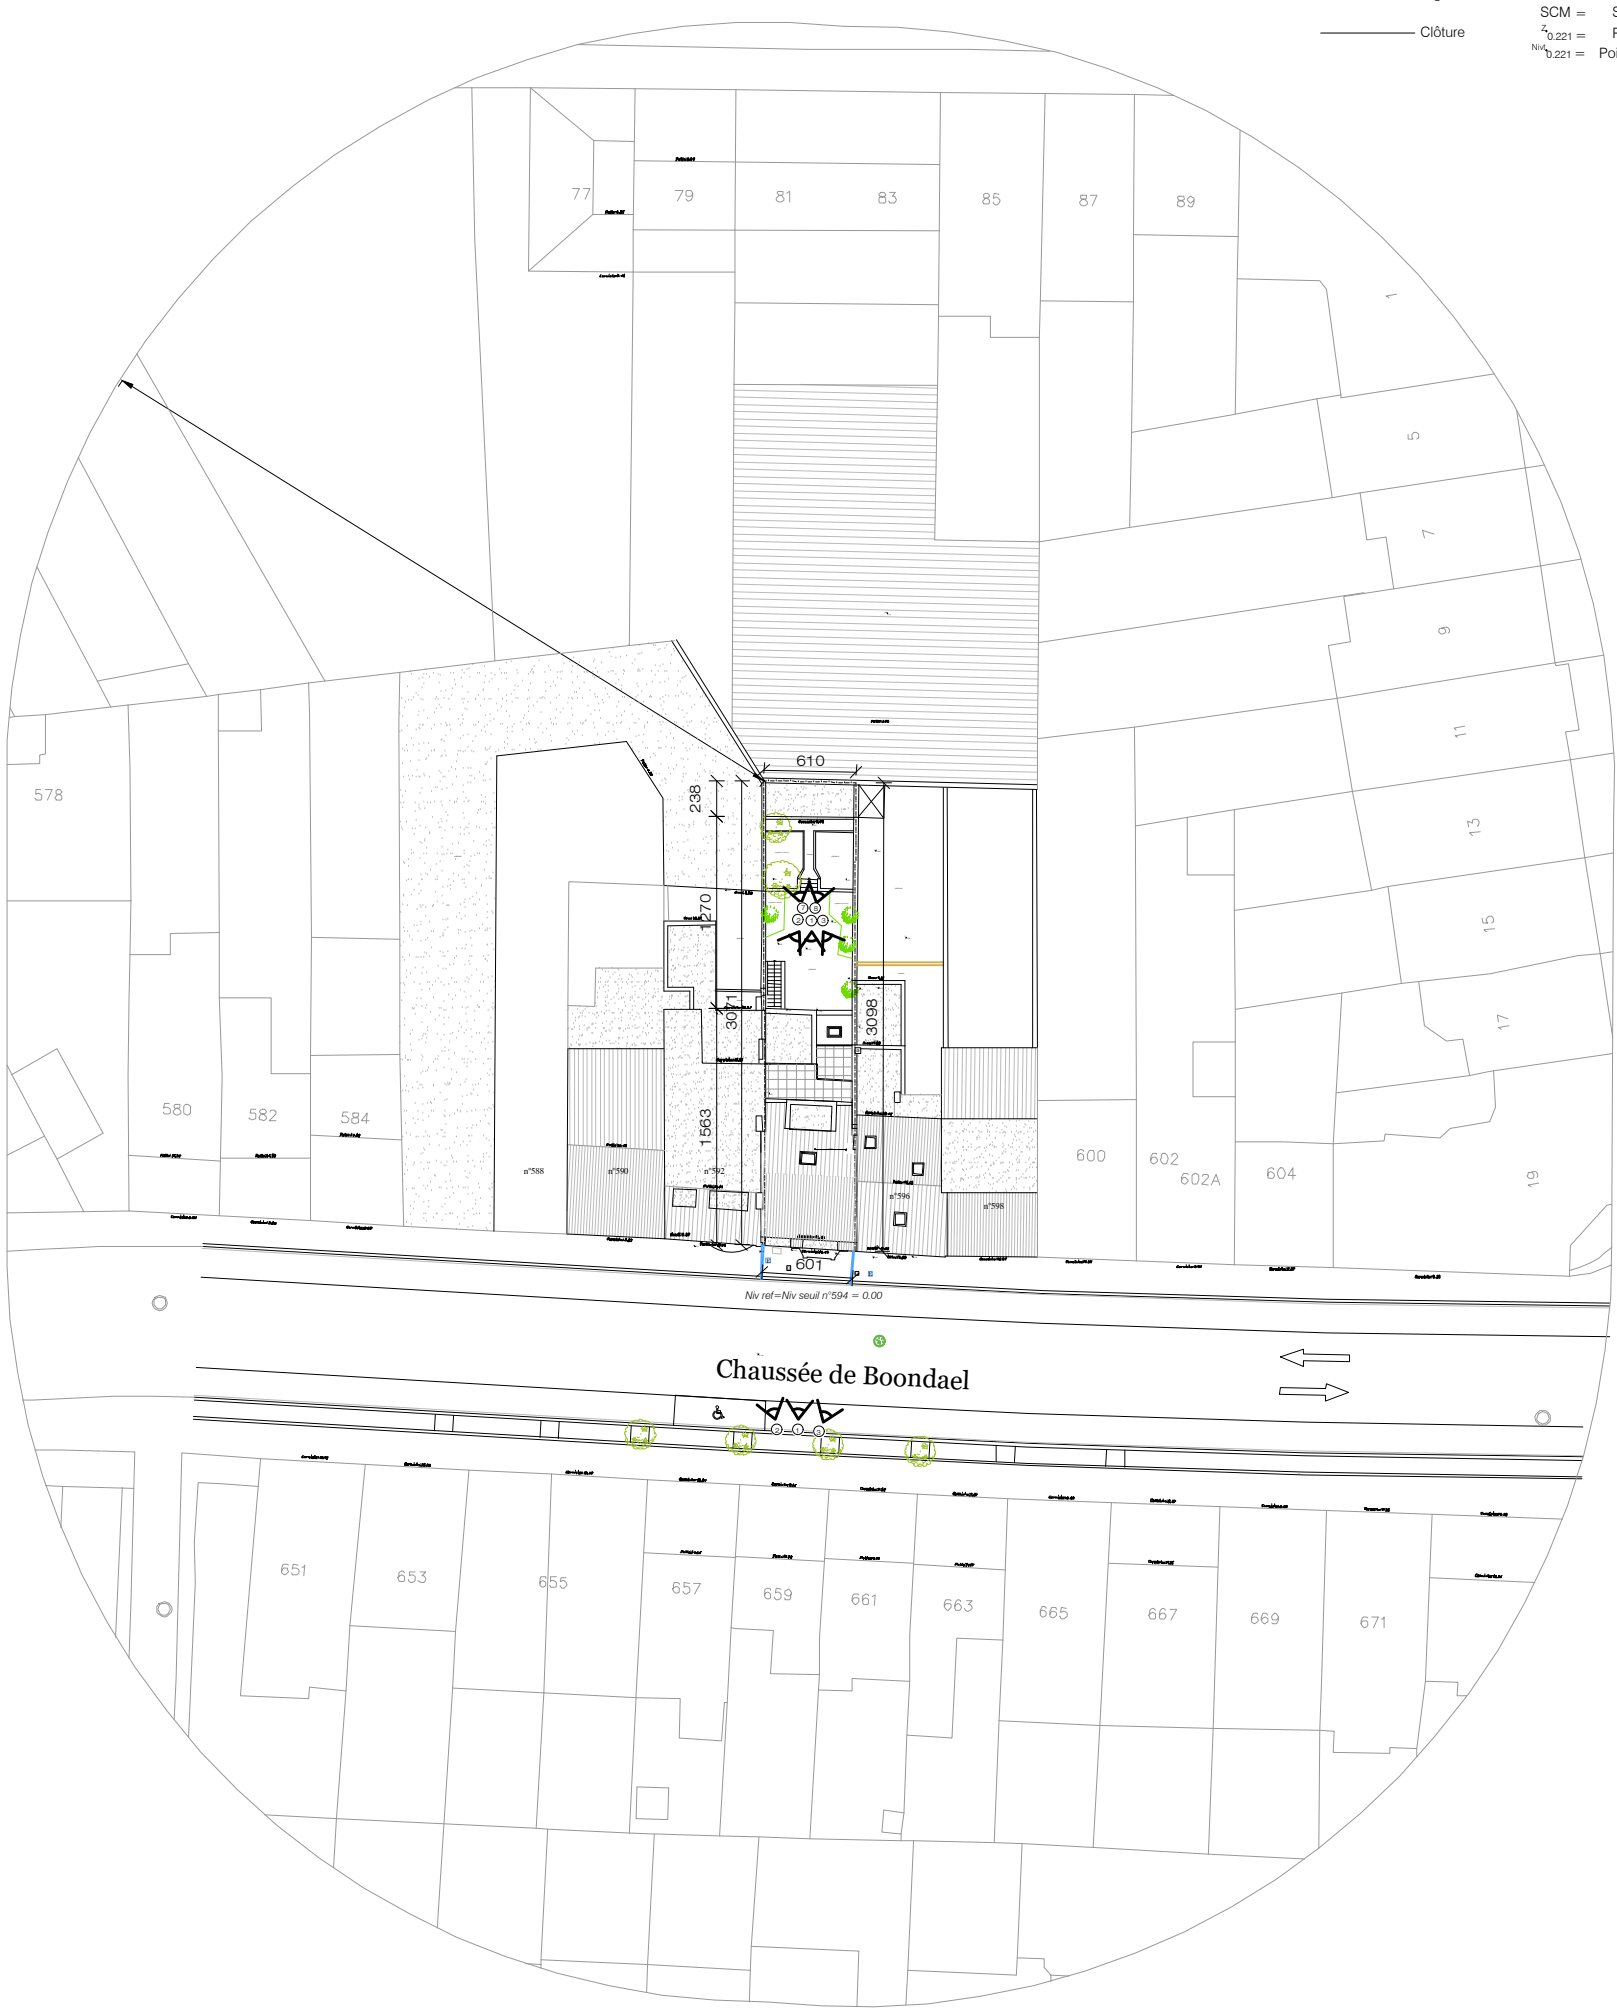

N