ROGA

PROJET

Tranformation d'un
logement multifamiliale

Chaussée de Boondael 594
1050 Ixelles

ARCHITECT

ROGArchitect

Rue Jacques Rayé 19/8
1030 Schaerbeek
rgv@rogarchitect.be
+32 472/43.15.78

MAITRE D'OUVRAGE


[redacted]

Permis d'urbanisme
Plan de compartimentage et d'évacuation
Sous-sol

PB_P_-1

1/50

31/08/2026

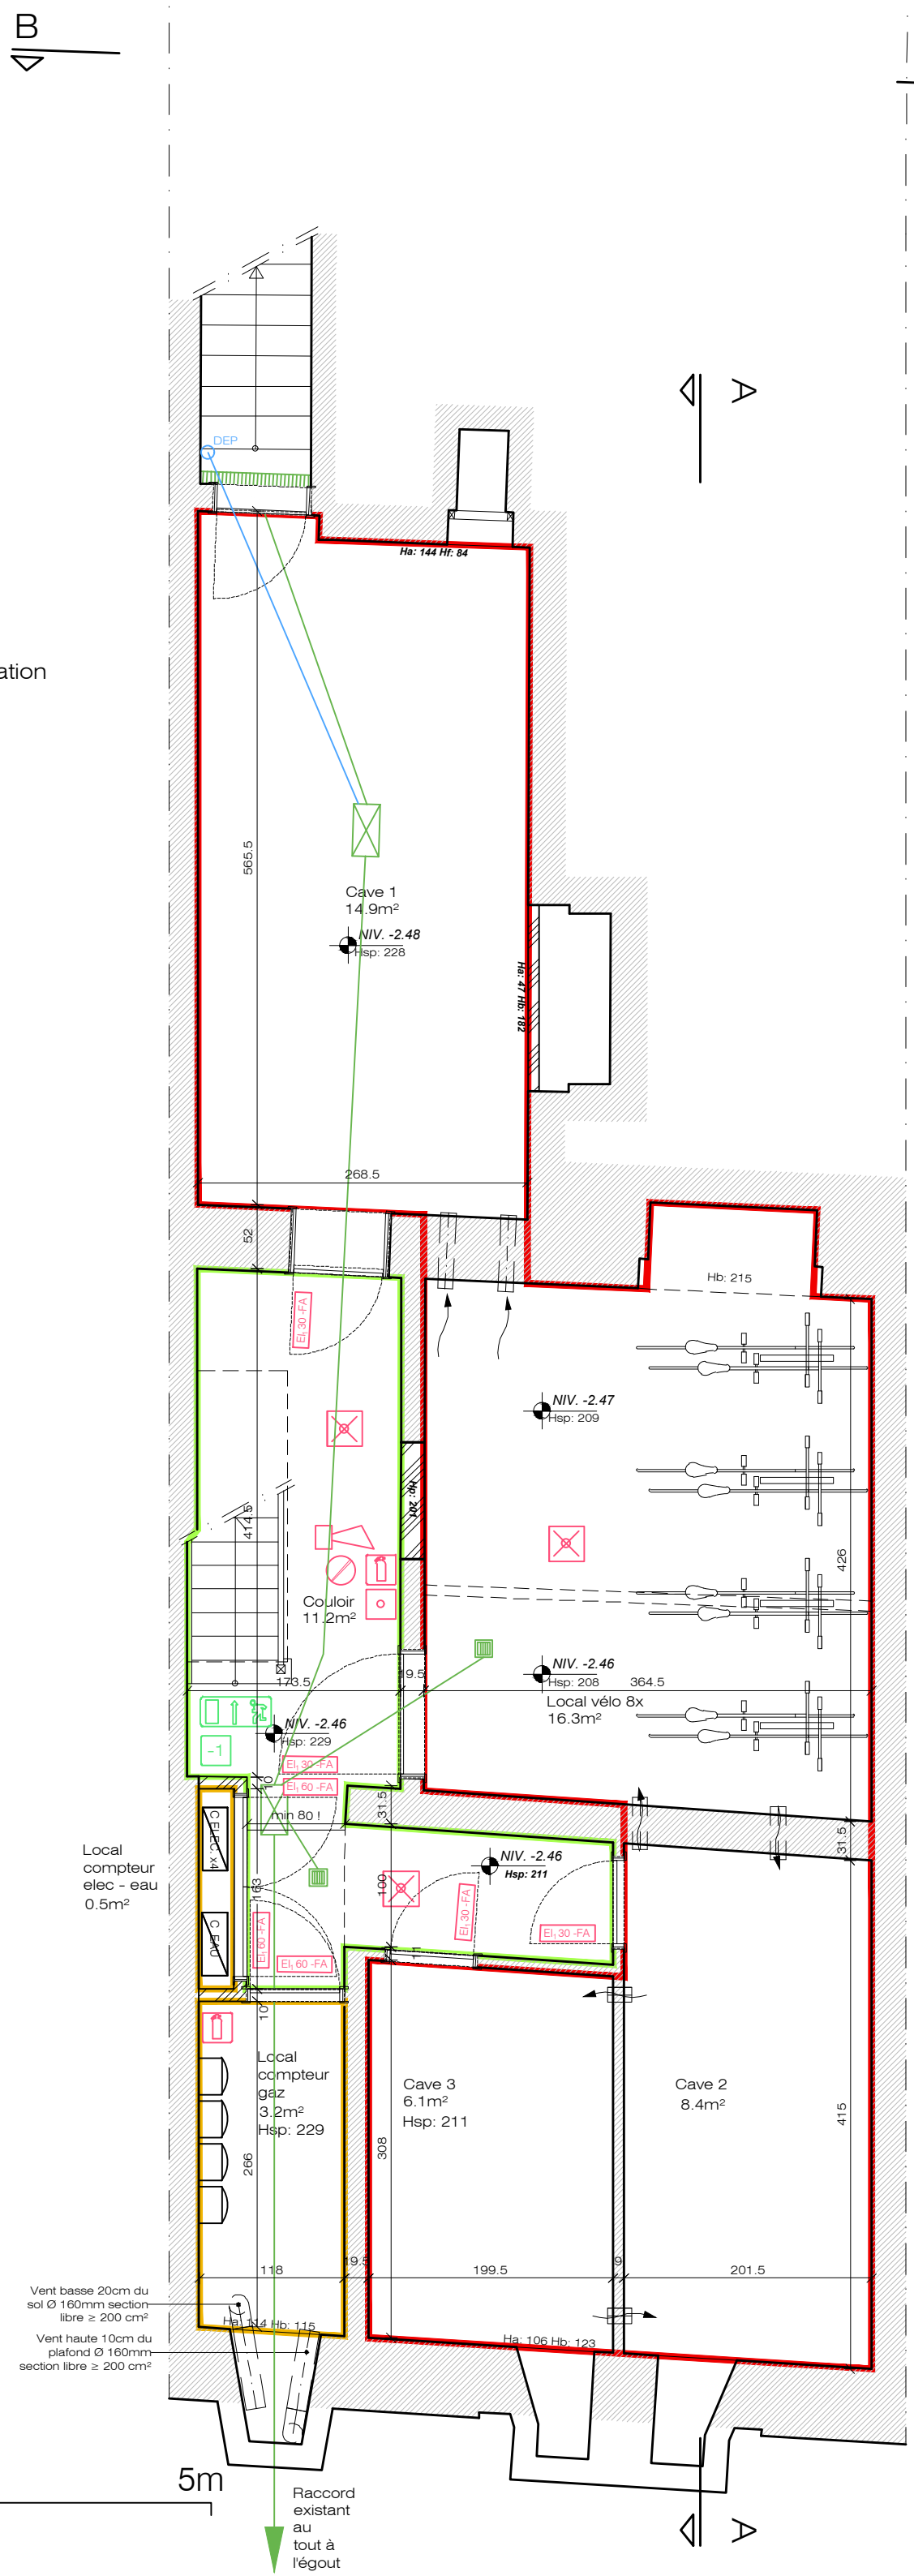

ROGA

PROJET

Tranformation d'un
logement multifamiliale

Chaussée de Boondael 594
1050 Ixelles

ARCHITECT

ROGArchitect

Rue Jacques Rayé 19/8
1030 Schaerbeek
rgv@rogarchitect.be
+32 472/43.15.78

MAITRE D'OUVRAGE


[redacted]

Permis d'urbanisme
Plan de compartimentage et d'évacuation
Rez-de-chaussée

PB_P_0

1/50

31/08/2026

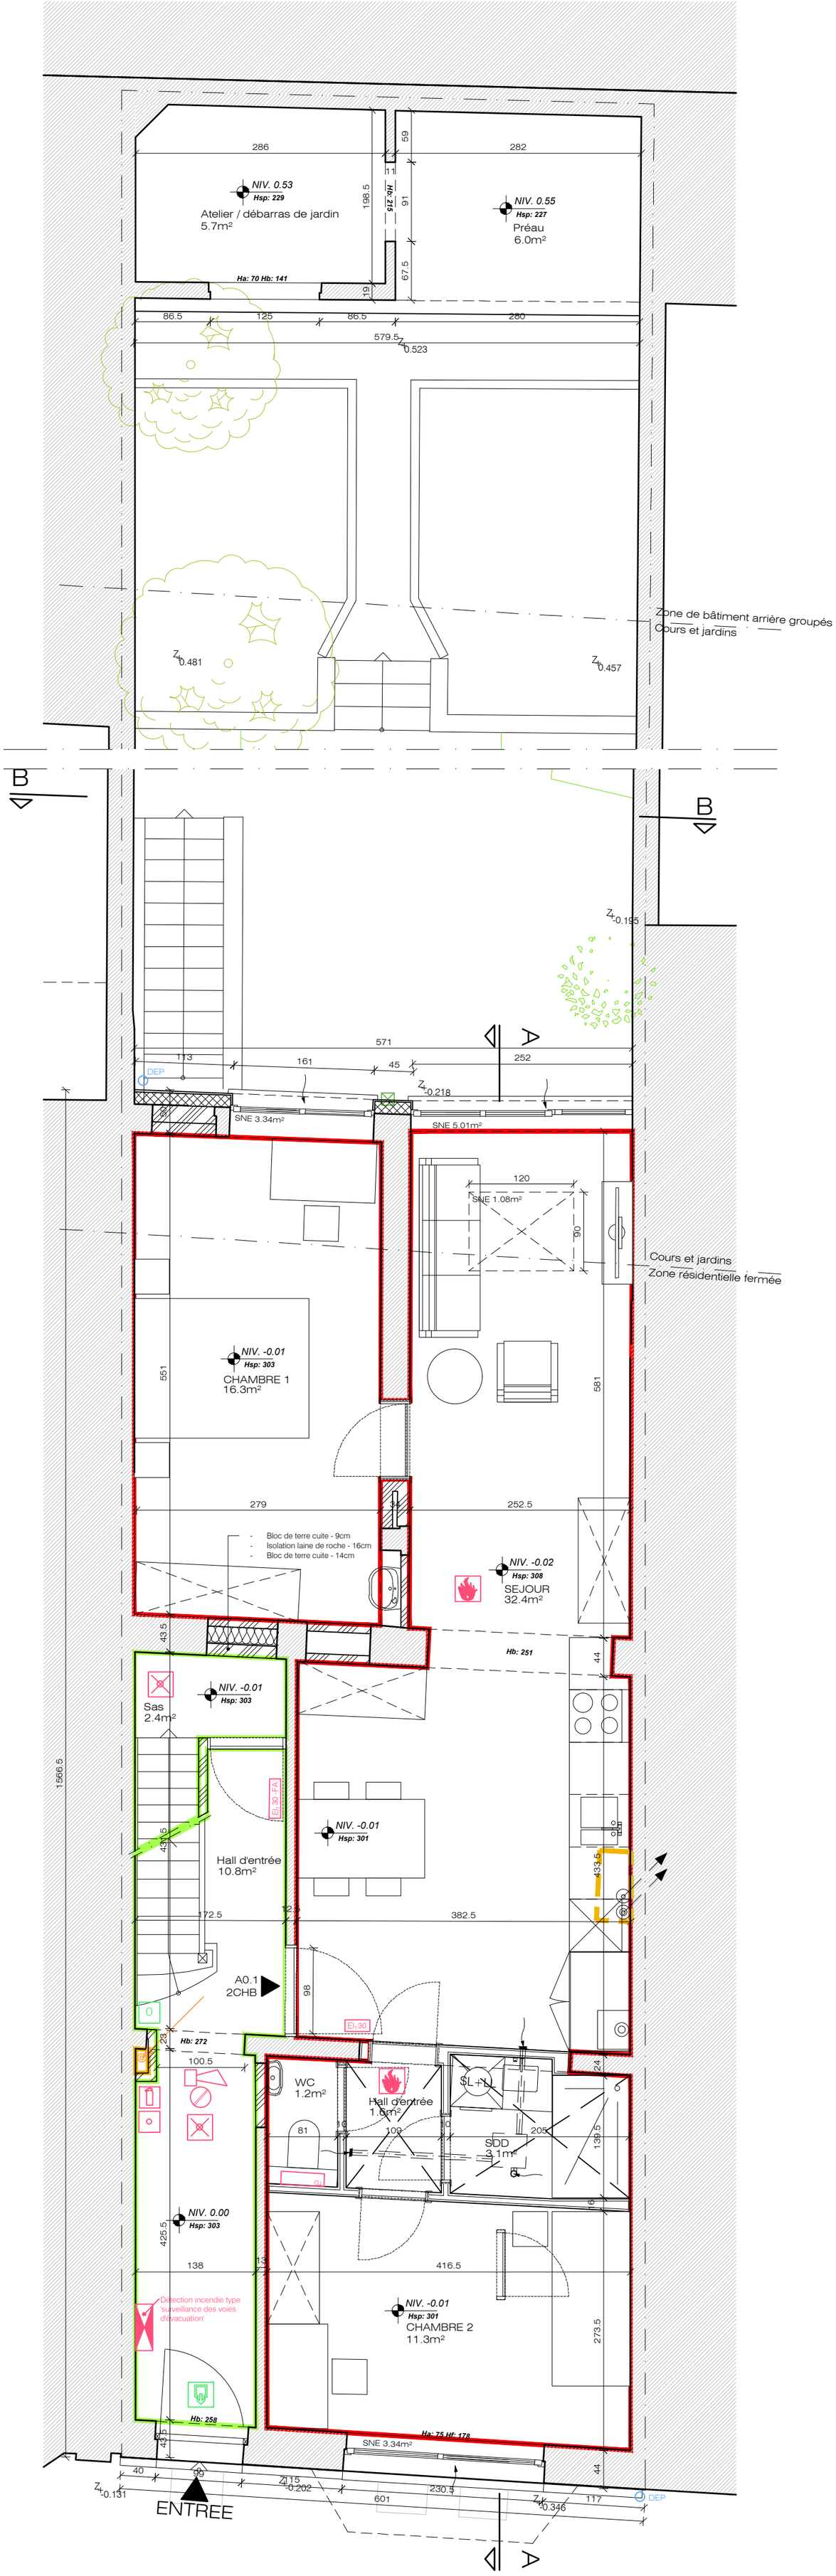

ROGA

PROJET

Tranformation d'un
logement multifamiliale

Chaussée de Boondael 594
1050 Ixelles

ARCHITECT

ROGArchitect

Rue Jacques Rayé 19/8
1030 Schaerbeek
rgv@rogarchitect.be
+32 472/43.15.78

MAITRE D'OUVRAGE


[redacted]

Permis d'urbanisme
Plan de compartimentage et d'évacuation
R+1

PB_P_+1

1/50

31/08/2026

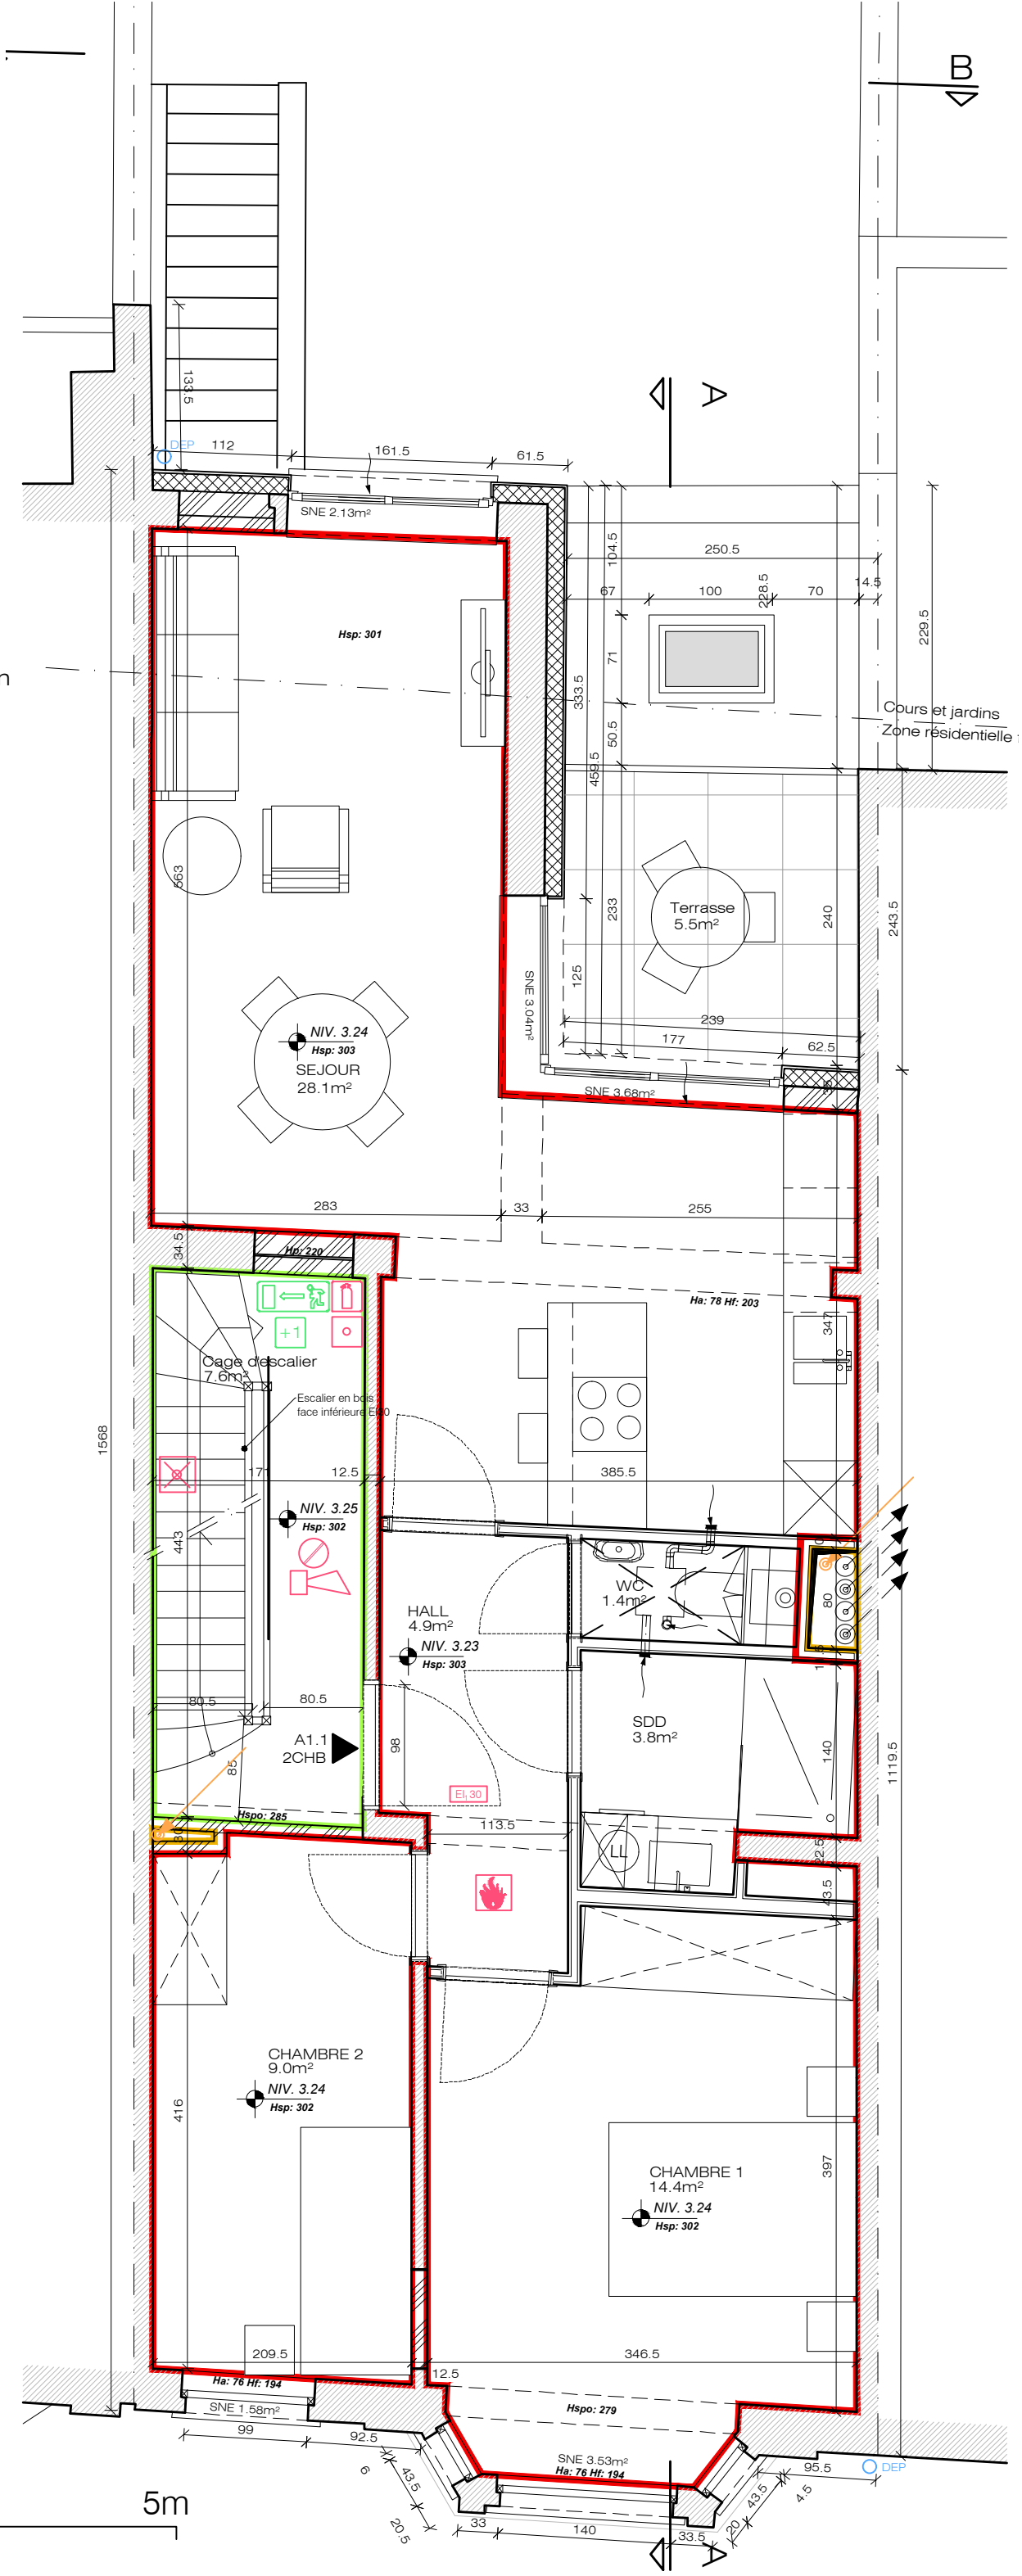

ROGA

PROJET

Tranformation d'un
logement multifamiliale

Chaussée de Boondael 594
1050 Ixelles

ARCHITECT

ROGArchitect

Rue Jacques Rayé 19/8
1030 Schaerbeek
rgv@rogarchitect.be
+32 472/43.15.78

MAITRE D'OUVRAGE


[redacted]

Permis d'urbanisme
Plan de compartimentage et d'évacuation
R+2

PB_P_+2

1/50

31/08/2026

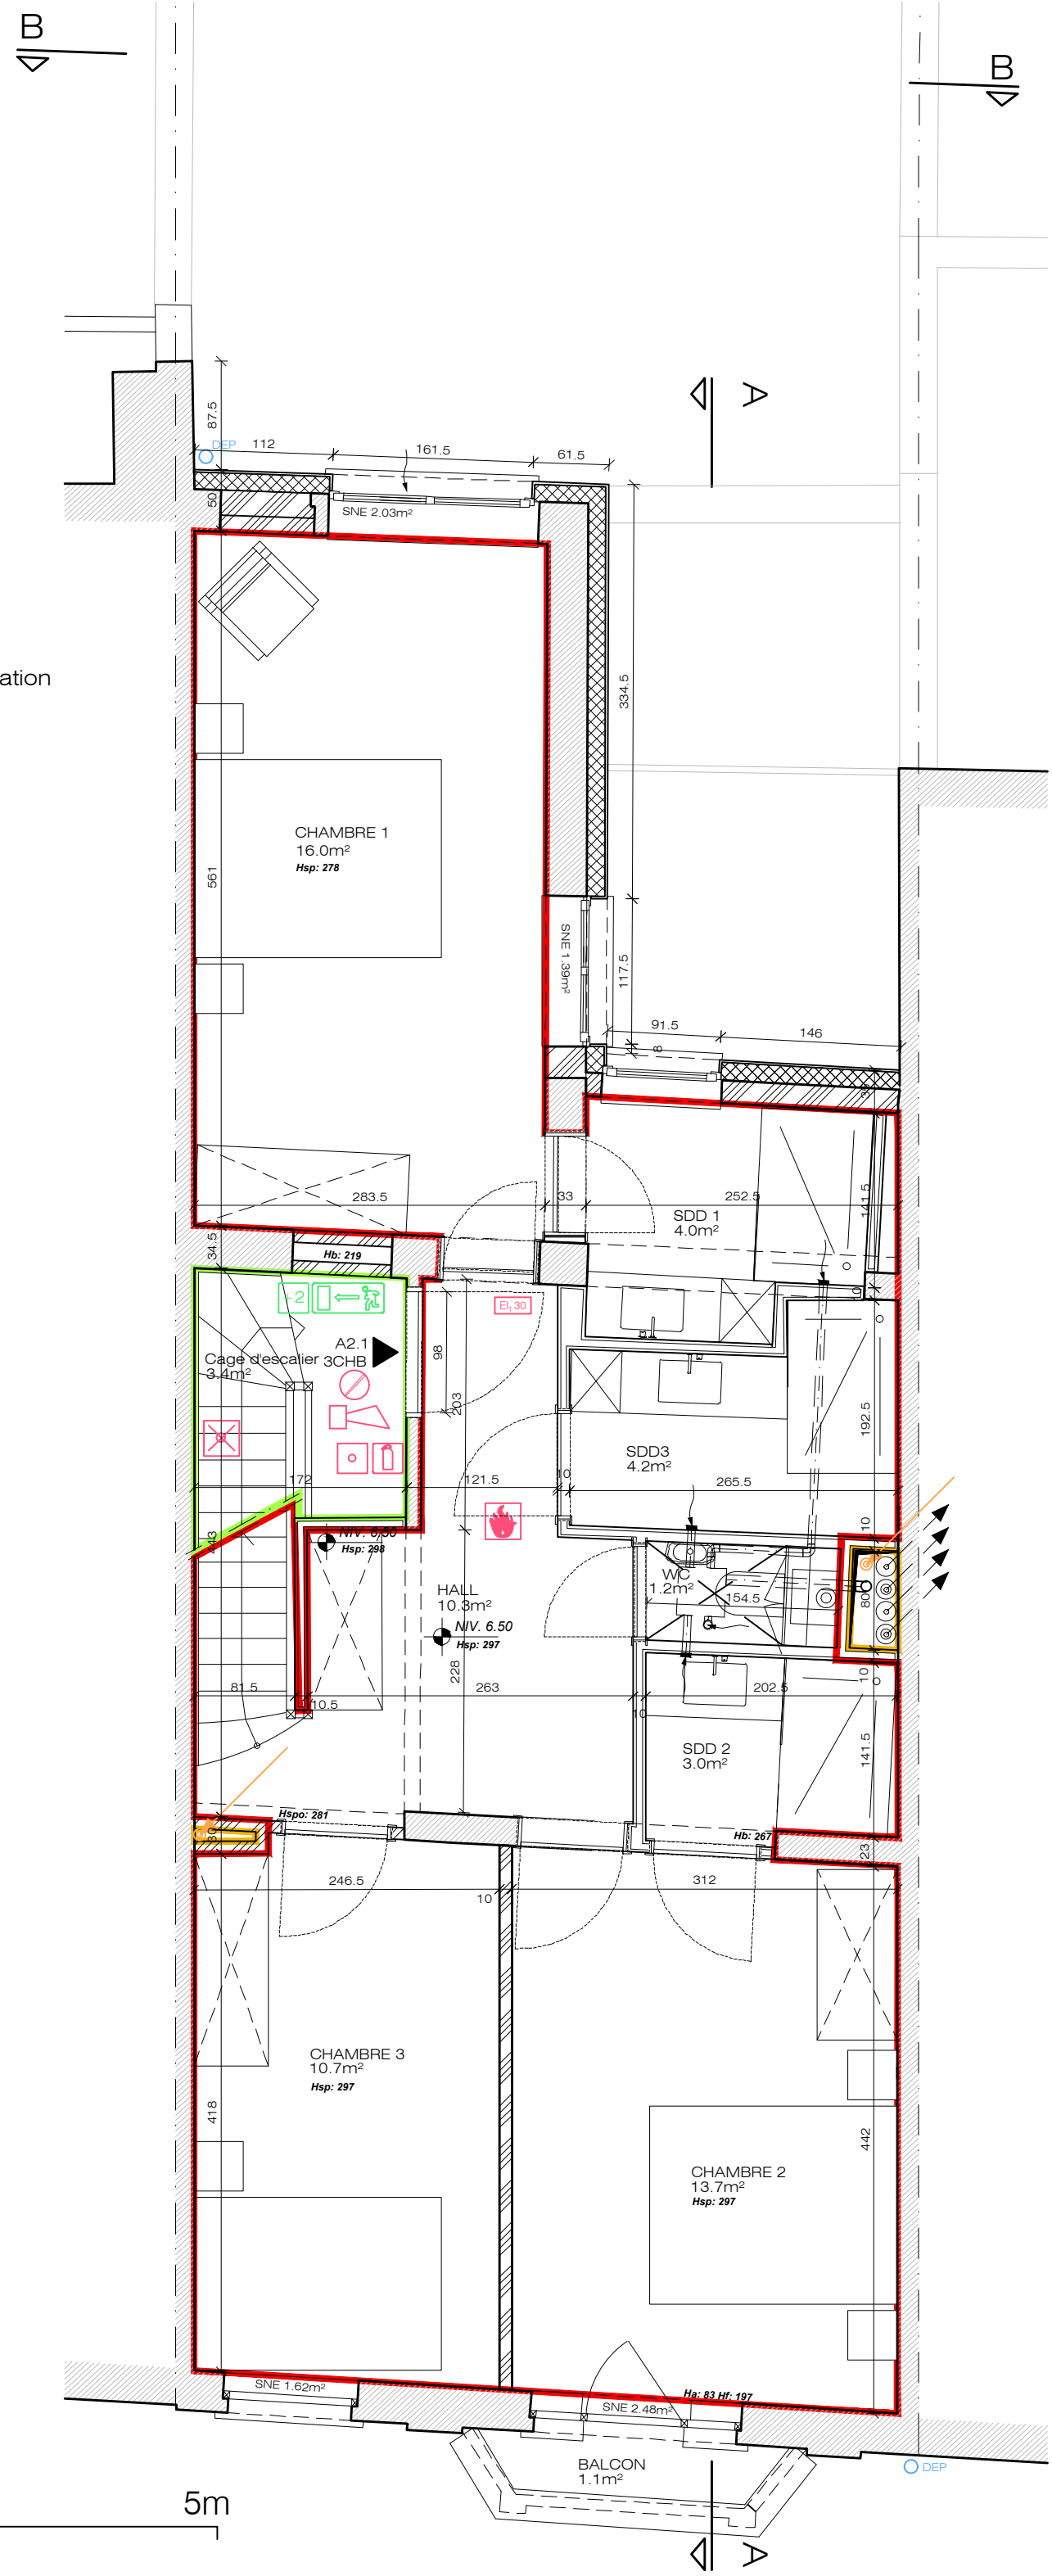

ROGA

PROJET

Tranformation d'un
logement multifamiliale

Chaussée de Boondael 594
1050 Ixelles

ARCHITECT

ROGArchitect

Rue Jacques Rayé 19/8
1030 Schaerbeek
rgv@rogarchitect.be
+32 472/43.15.78

MAITRE D'OUVRAGE


[redacted]

Permis d'urbanisme
Plan de compartimentage et d'évacuation
R+3

PB_P_+3

1/50

31/08/2026

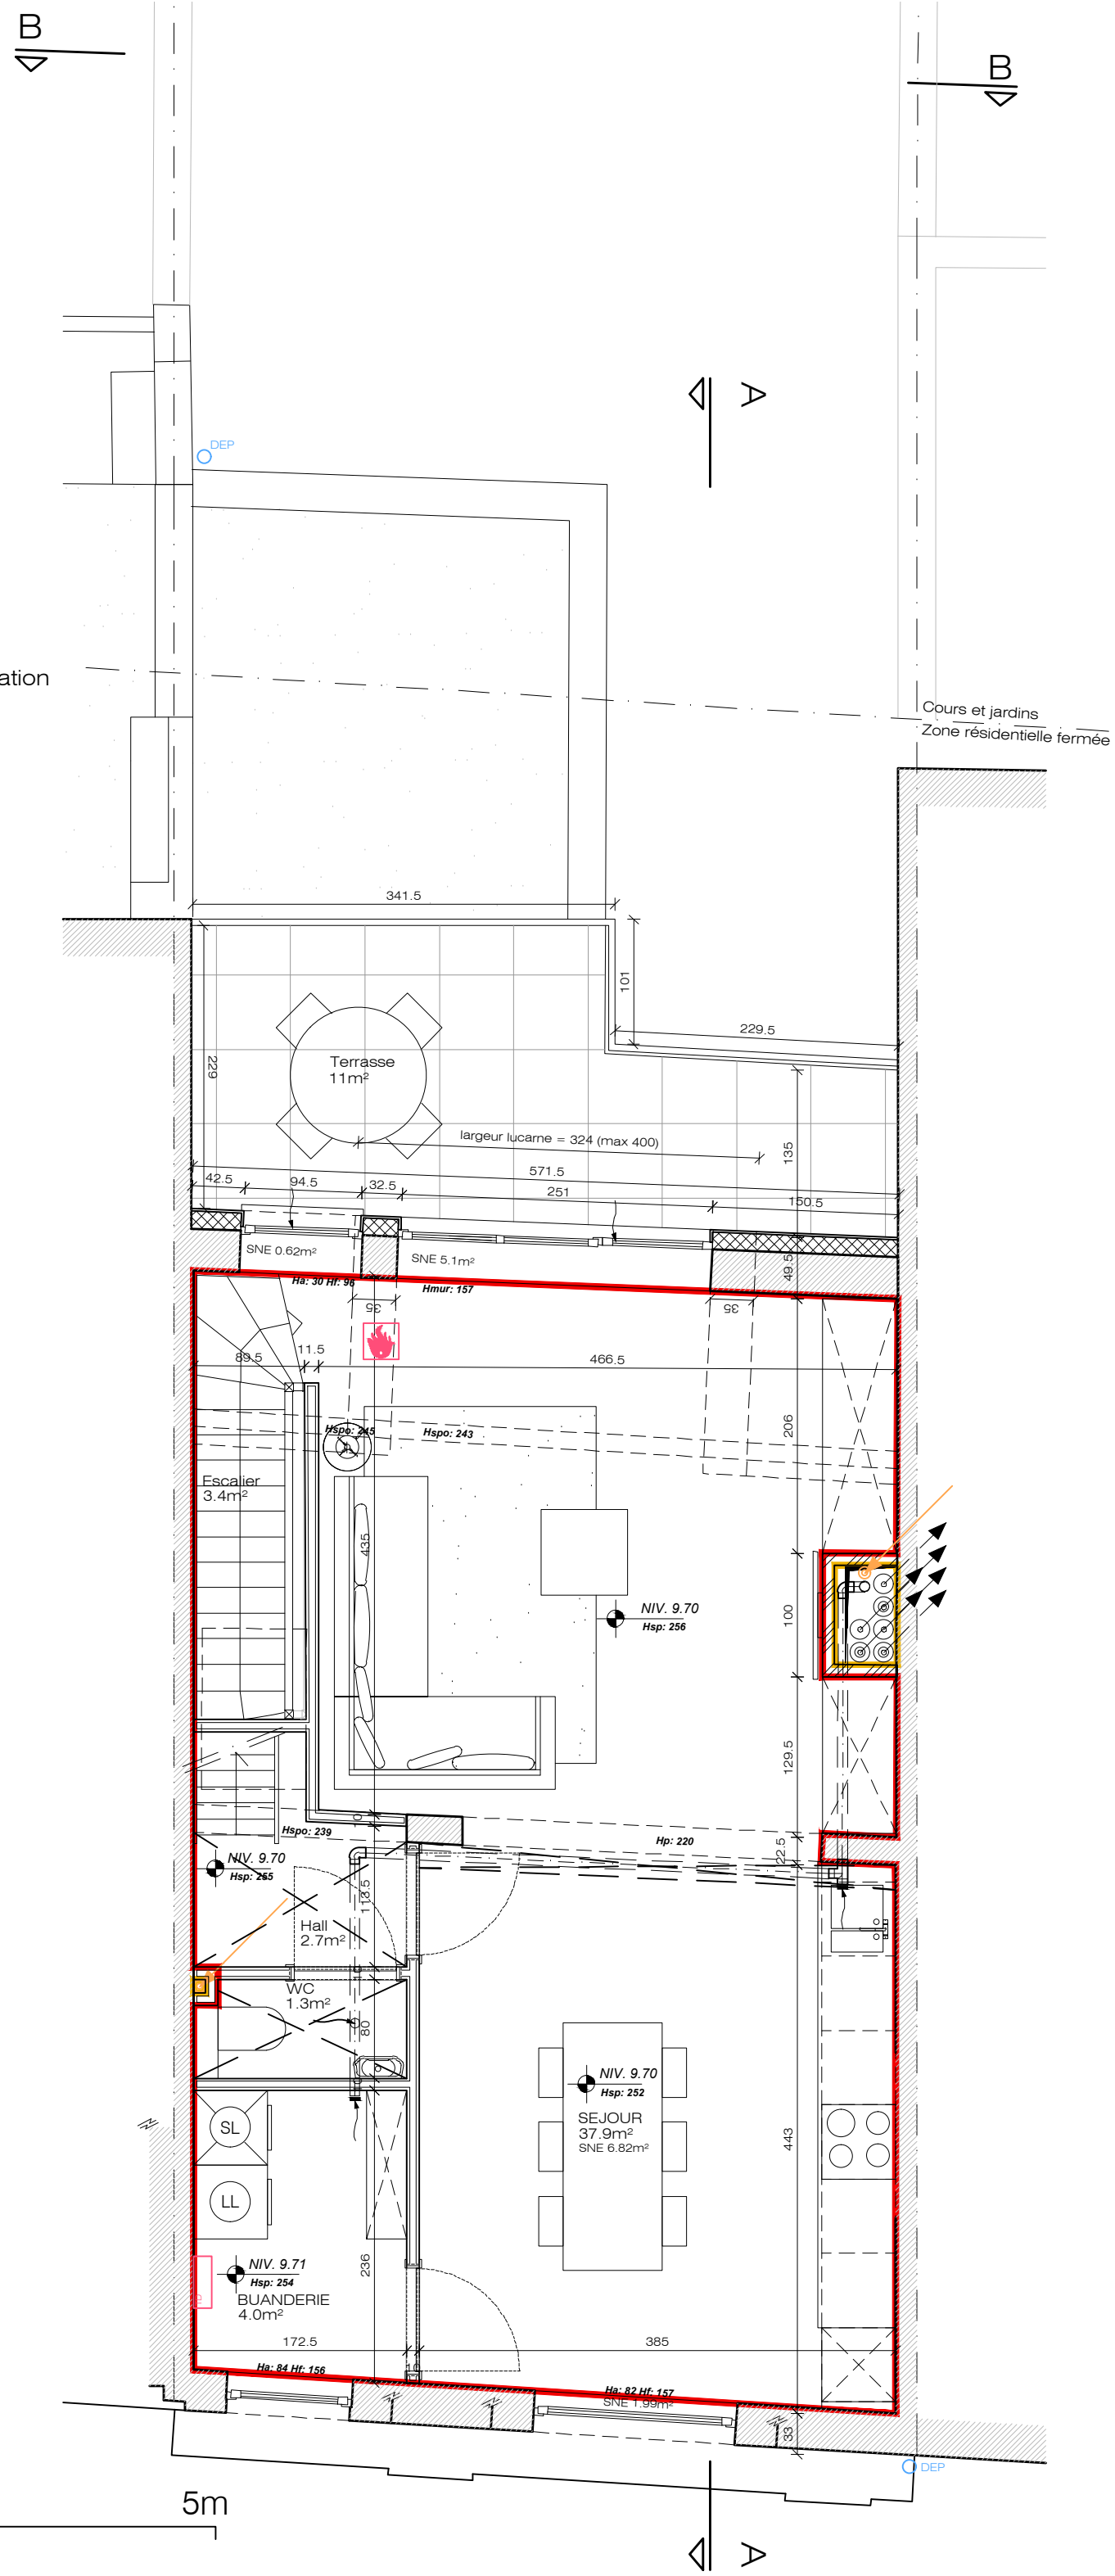

ROGA

PROJET

Tranformation d'un
logement multifamiliale

Chaussée de Boondael 594
1050 Ixelles

ARCHITECT

ROGArchitect

Rue Jacques Rayé 19/8
1030 Schaerbeek
rgv@rogarchitect.be
+32 472/43.15.78

MAITRE D'OUVRAGE

[redacted]

Permis d'urbanisme
Plan de compartimentage et d'évacuation
Sous-comble

PB_P_+4

1/50

31/08/2026

B

B

A

A

DEP

DEP

Cours et jardins
Zone résidentielle fermée

n°594

92

Corniche:12.42

Faîte:15

n°59(

3.19

10.16

Seuil:-0.32

Hcm:12.69

$Z_{-0.446}$

Structure du toit a une résistance au feu R60

Hspo: 115

≥ 200

S2/114
SNE 1.05m²

569.5

H:230

H:250

Hspo: 256

NIV. 12.40

H:230

265

Grenier
15.1m²

Hspo: 154

H:150

N

0 1 5m

ROGA

PROJET

Tranformation d'un
logement multifamiliale

Chaussée de Boondael 594
1050 Ixelles

ARCHITECT

ROGArchitect

Rue Jacques Rayé 19/8
1030 Schaerbeek
rgv@rogarchitect.be
+32 472/43.15.78

MAITRE D'OUVRAGE


[redacted]

Permis d'urbanisme
Plan de compartimentage et d'évacuation
Coupe AA

PB_C_AA

1/50

31/08/2026

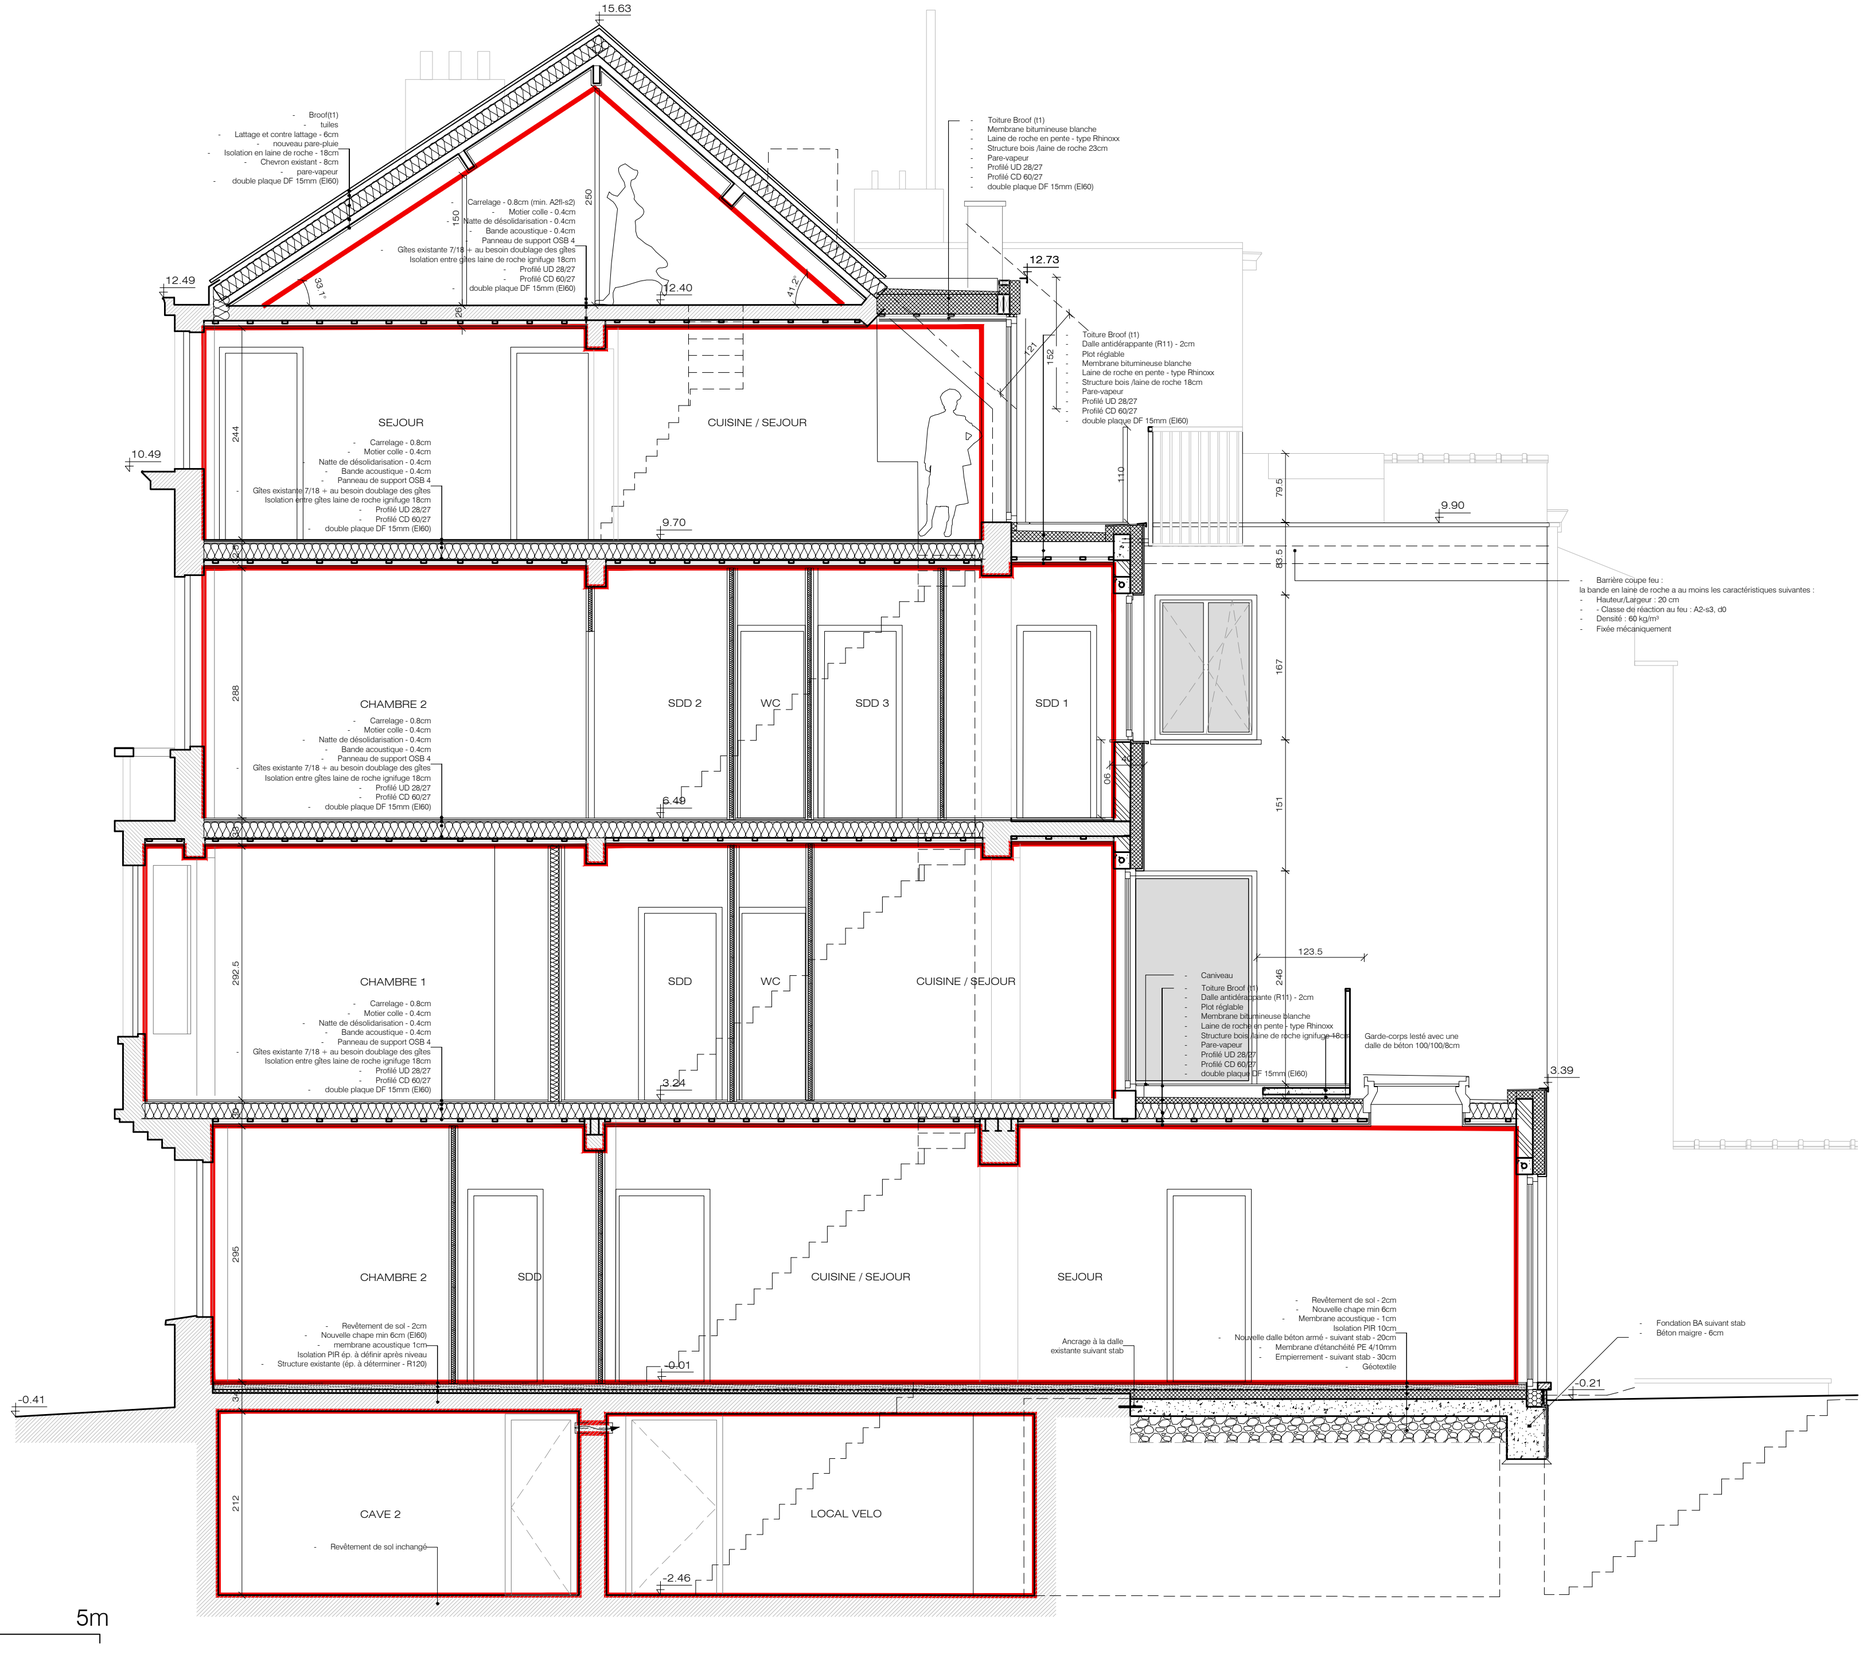

0 1 5m

ROGA

PROJET

Tranformation d'un logement multifamiliale

Chaussée de Boondael 594
1050 Ixelles

ARCHITECT

ROGArchitect

Rue Jacques Rayé 19/8
1030 Schaerbeek
rgv@rogarchitect.be
+32 472/43.15.78

MAITRE D'OUVRAGE

[redacted]

Permis d'urbanisme
Situation projetée
Elevation arrière

Legende

1/50

31/08/2026

LEGENDE PLAN

- 0.26 — NIVEAU EN COUPE
- NIV. 0.00 — NIVEAU EN PLAN
- HSP 346 — HAUTEUR SOUS PLAFOND
- 4 — LOCALISATION PHOTO
- DEMOLITION MACONNERIE
- ISOLATION RIGIDE
- ISOLATION SOUPLE
- ou — CLOISON LEGERE
- STRUCTURE/MACONNERIE EXISTANTE
- BLOC EN TERRE CUITE (9,14,19cm)
- PIERRE NATURELLE
- BLOC MACONNERIE ISOLANTE
- BETON
- TOITURE PLATE
- DALLE DE BETON
- CHAPE/MORTIER
- GRAVIER
- ETANCHEITE
- PARE-VAPEUR
- MEMBRANE DRAINANTE

LEGENDE MATERIAUX

01 Pierre bleu
02 Brique de parement rouge
03 Chassis PVC blanc
04 Ardoises
05 Corniche bois peinte en blanc
06 Tuile en terre cuite rouge
07 Zinc
08 Pierre blanche
09 Brique de parement peinte crème
10 DEP en PVC
11 Chassis PVC blanc
12 DEP en zinc
13 Crépis sur isolant blanc-beige
14 Chassis bois blanc
15 Garde-corps métalique anthracite
16 Seuil thermolaqué blanc

LEGENDE POMPIER

- CENTRALE INCENDIE
- DÉCLENCHEUR MANUEL D'ALARME
- DETECTEUR INCENDIE AUTONOME
- DETECTEUR INCENDIE CENTRALISE
- ECLAIRAGE DE SECOURS AUTONOME
- ALARME SONORE
- EXTINCTEUR A MOUSSE AB 6kg + PICTOGRAMME
- CIRCULATION / EVACUATION
- COMPARTIMENT EI60
- GAINE TECHNIQUE - L. TECH EI60
- -1 — PICTOGRAMME - ETAGE
- SORTIE/ CHEMIN DE SECOURS
- SORTIE DE SECOURS - DESCENDRE
- SORTIE DE SECOURS - MONTER
- EI1 60 -FA — PORTE RÉSITANCE AU FEU EI1 60 AVEC FERMETURE AUTOMATIQUE
- EI1 30 -FA — PORTE RÉSITANCE AU FEU EI1 30 AVEC FERMETURE AUTOMATIQUE
- EI1 30 — PORTE RÉSITANCE AU FEU EI1 30

LEGENDE TECHNIQUES

- COMPTEUR D'EAU
- COMPTEUR GAZ
- 1/2 — COMPTEUR ÉLECTRIQUE
- SIPHON DE SOL
- CANIVEAU

LEGENDE VENTILATION

- Bouche de ventilation murale
- Bouche de ventilation au plafond
- Conduit d'extraction
- Détalonnage / Grille de ventilation
- Trappe d'accès au système C de ventilation