
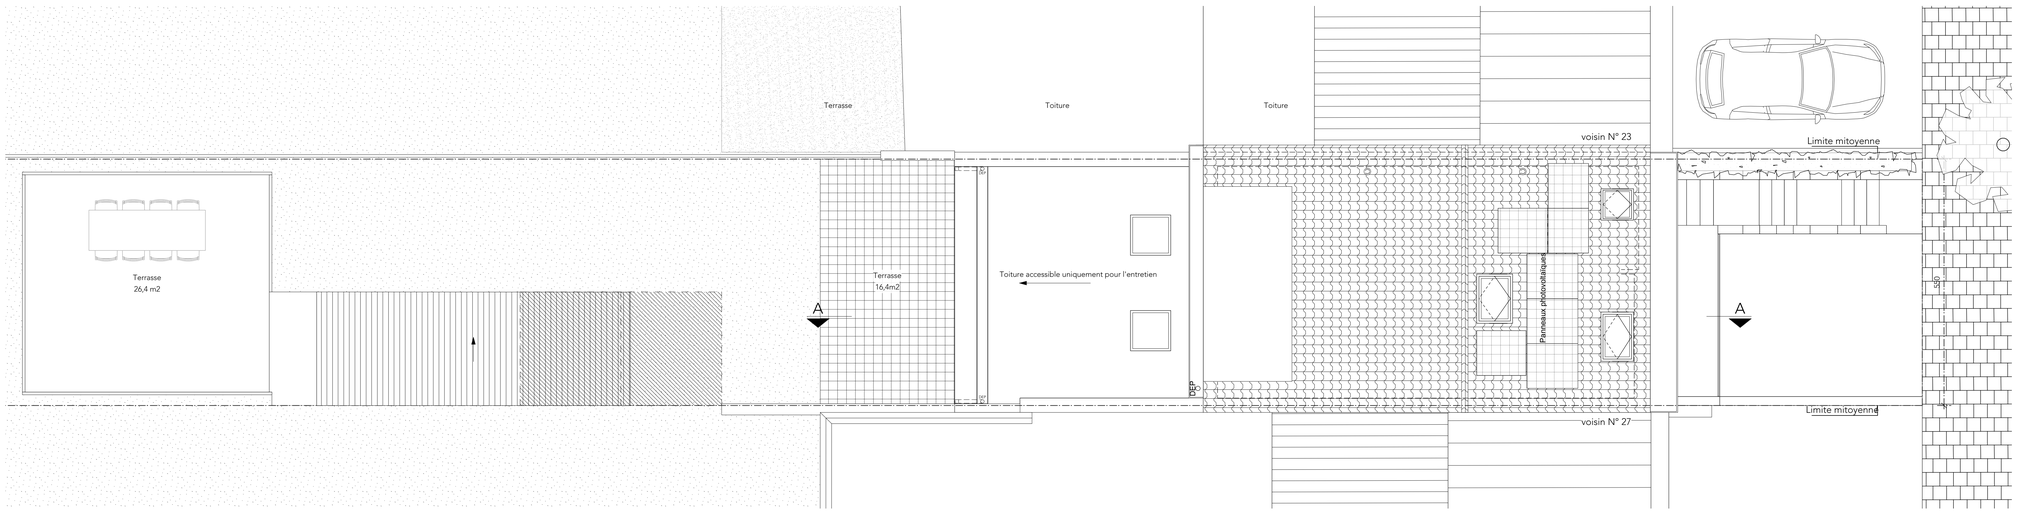


PLAN DE TOITURE

ech: 1/50

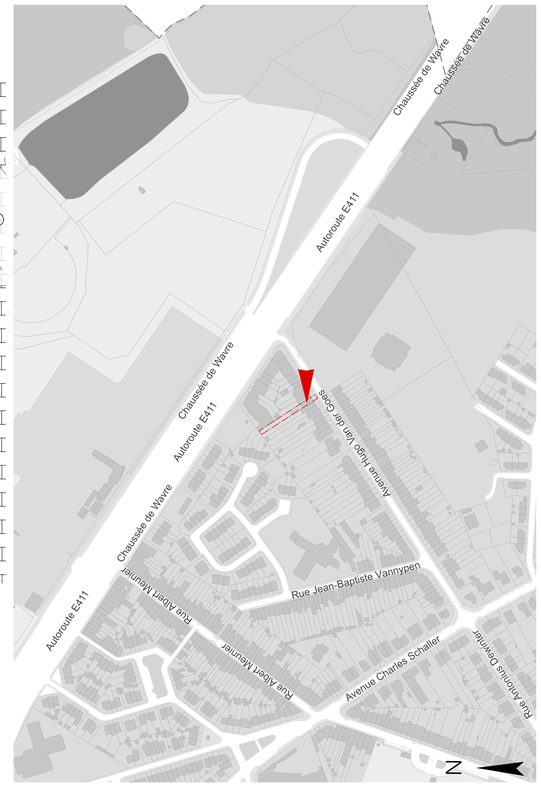

PLAN DE SITUATION

ech: 1/5000

0 20 40 60 80 100m



PLAN D'IMPLANTATION

ech: 1/200

LEGENDE & MATERIAUX

Légende des matériaux

mur existant	
cloison existante	
démolition	
limite parcellaire	
cloison nouvelle	
isolation souple	
isolation rigide	
étanchéité	

MODIFICATIONS		
INDICE	DATE	ANNOTATIONS

REGION	REGION BRUXELLES - CAPITALE BRUSSELS HOOFDSTEDELIJK GEWEST	GEWEST
COMMUNE	Auderghem	GEMEENTE
DEMANDEUR	XXX Avenue Hugo Van der Goes 25 - 1160 auderghem	AANVRAGER
	DEMANDE DE PERMIS D'URBANISME Avenue Hugo Van der Goes 25 - 1160 auderghem Régularisation, transformation et remise en pristin état d'éléments de la façade avant Complément à la demande réf. Dossier N°19333 Situation PROJETEE	
OBJET DU PLAN	PLANS DE LOCALISATION / IMPLANTATION / TOITURE	OMSCHRIJVING VAN HET PLAN
ARCHITECTE		ARCHITECT
GEOMETRE		LANDMETER
PEB		EPB
INGENIEURS EN STABILITE		STABILITEITSINGENIEURS
COORDINATEUR DE SECURITE		VEILIGHEIDSCOORDINATOR
ENTREPRENEUR		BOUWONDERNEMER

DATE / DATUM	ECHELLE / SCHAAL	N° / Nr	IND.
15.09.2026	1/50	5/7	B

AUCUNE REPRODUCTION NE PEUT ETRE FAITE SANS L'ACCORD DE L'ARCHITECTE