
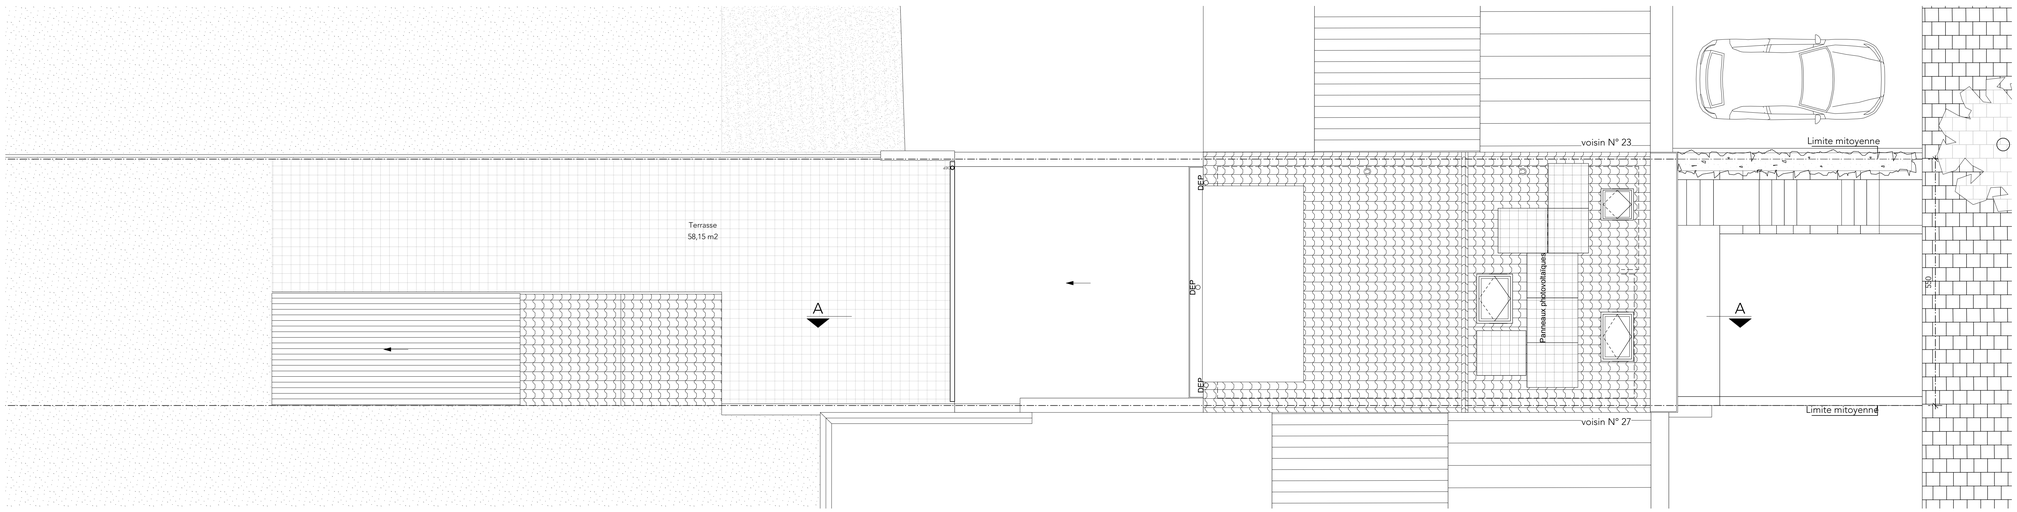


PLAN DE TOITURE

ech: 1/50

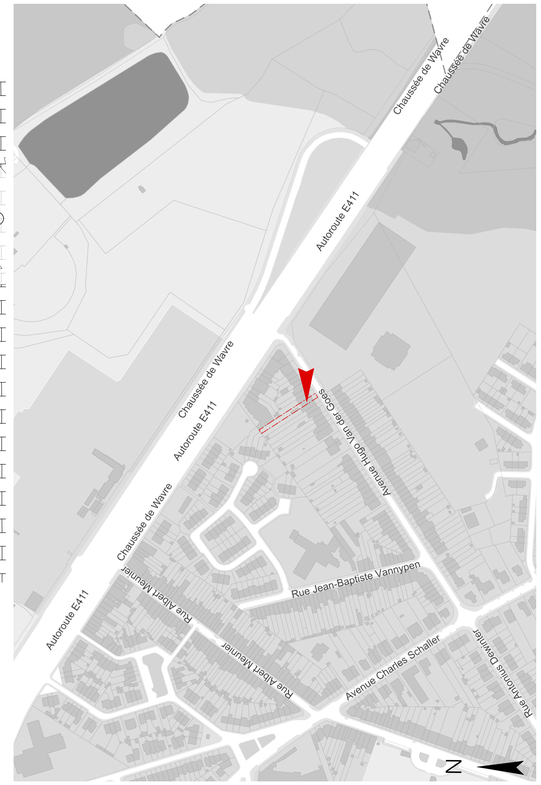

PLAN DE SITUATION

ech: 1/5000



PLAN D'IMPLANTATION

ech: 1/200

LEGENDE & MATERIAUX

Légende des matériaux

Arbre	mur existant
Tv Toiture à versant	cloison existante
Tp Toiture plate	démolition
T Terrasse	limite parcellaire
C Cour	cloison nouvelle
J Jardin	isolation souple
IL Immeuble de logems	isolation rigide
MU Maison unifamiliale	étanchéité
Com Commerce	
Med Centre médical	

MODIFICATIONS

INDICE	DATE	ANNOTATIONS

REGION	REGION BRUXELLES - CAPITALE BRUSSELS HOOFDSTEDELIJK GEWEST	GEWEST
COMMUNE	Auderghem	GEMEENTE
DEMANDEUR	XXX Avenue Hugo Van der Goes 25 - 1160 auderghem	AANVRAGER
	DEMANDE DE PERMIS D'URBANISME Avenue Hugo Van der Goes 25 - 1160 auderghem Régularisation, transformation et remise en pristin état d'éléments de la façade avant Situation de FAIT (existant)	
OBJET DU PLAN	PLANS DE LOCALISATION / IMPLANTATION / TOITURE	OMSCHRIJVING VAN HET PLAN
ARCHITECTE		ARCHITECT
GEOMETRE		LANDMETER
PEB		EPB
INGENIEURS EN STABILITE		STABILITEITSINGENIEURS
COORDINATEUR DE SECURITE		VEILIGHEIDSCOORDINATOR
ENTREPRENEUR		BOUWONDERNEMER

DATE / DATUM	ECHELLE / SCHAAL	N° / Nr	IND.
15.09.2026	1/50	2/7	B

AUCUNE REPRODUCTION NE PEUT ETRE FAITE SANS L'ACCORD DE L'ARCHITECTE