

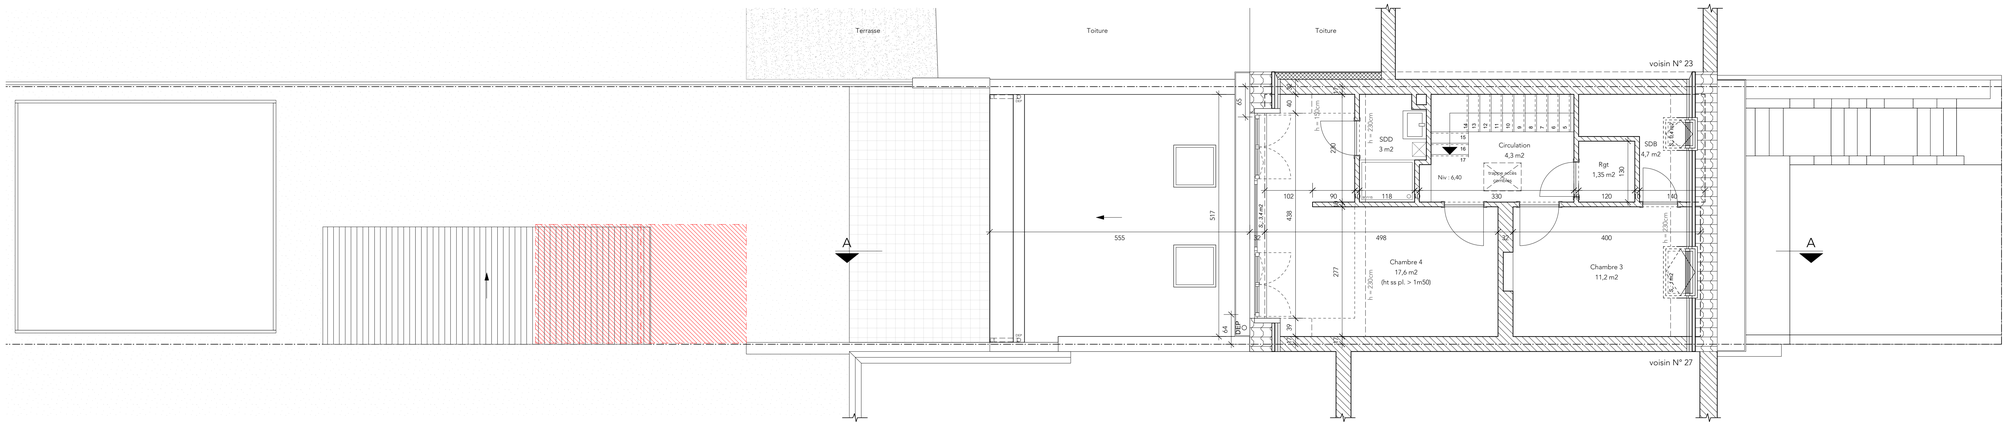



DEUXIEME ETAGE

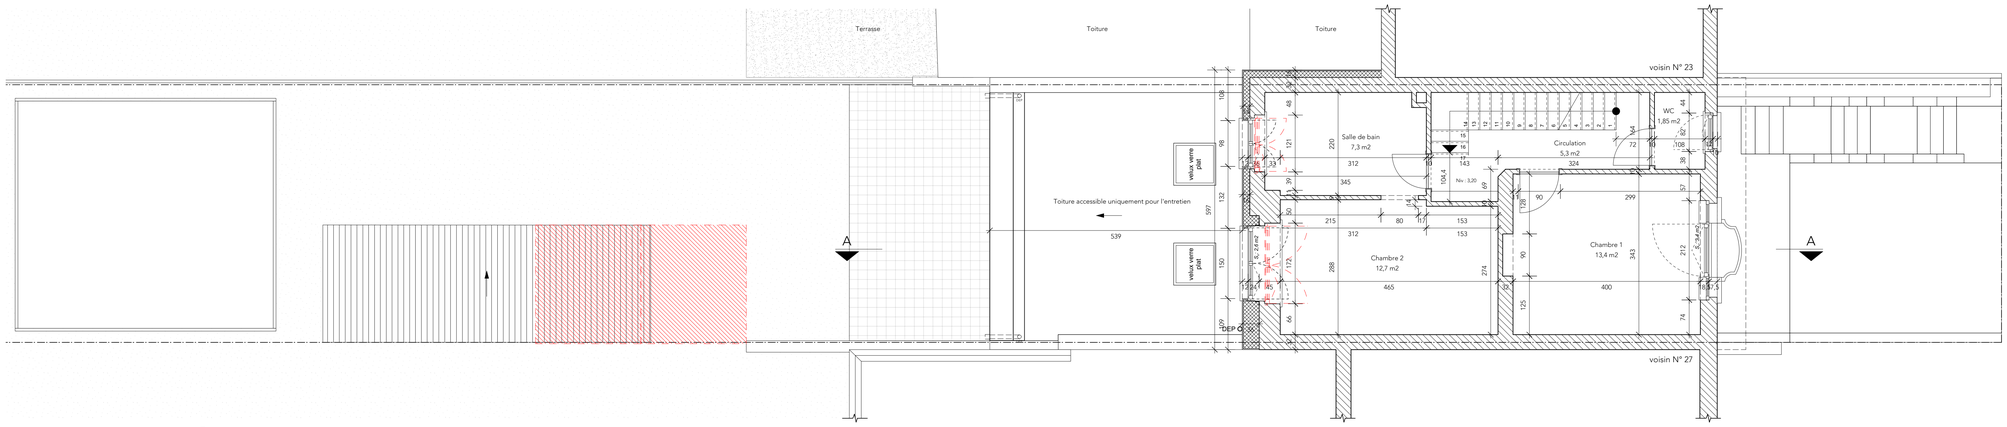

PREMIER ETAGE

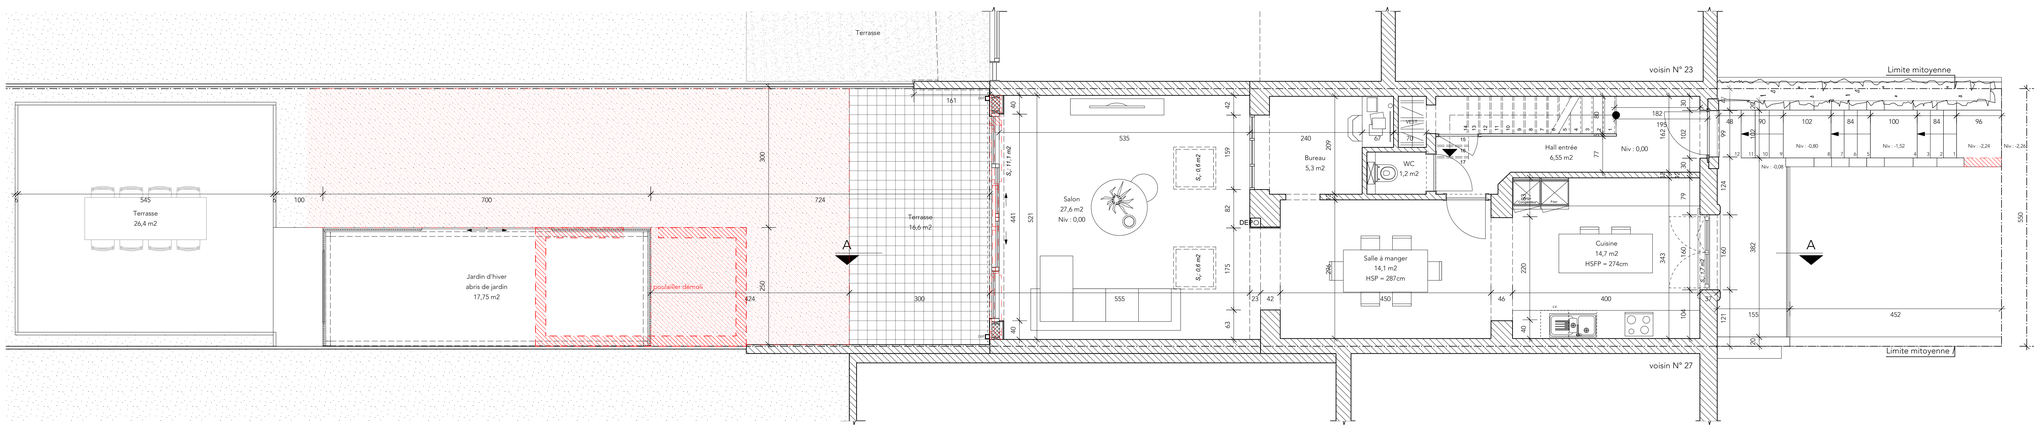

REZ-DE-CHAUSSEE

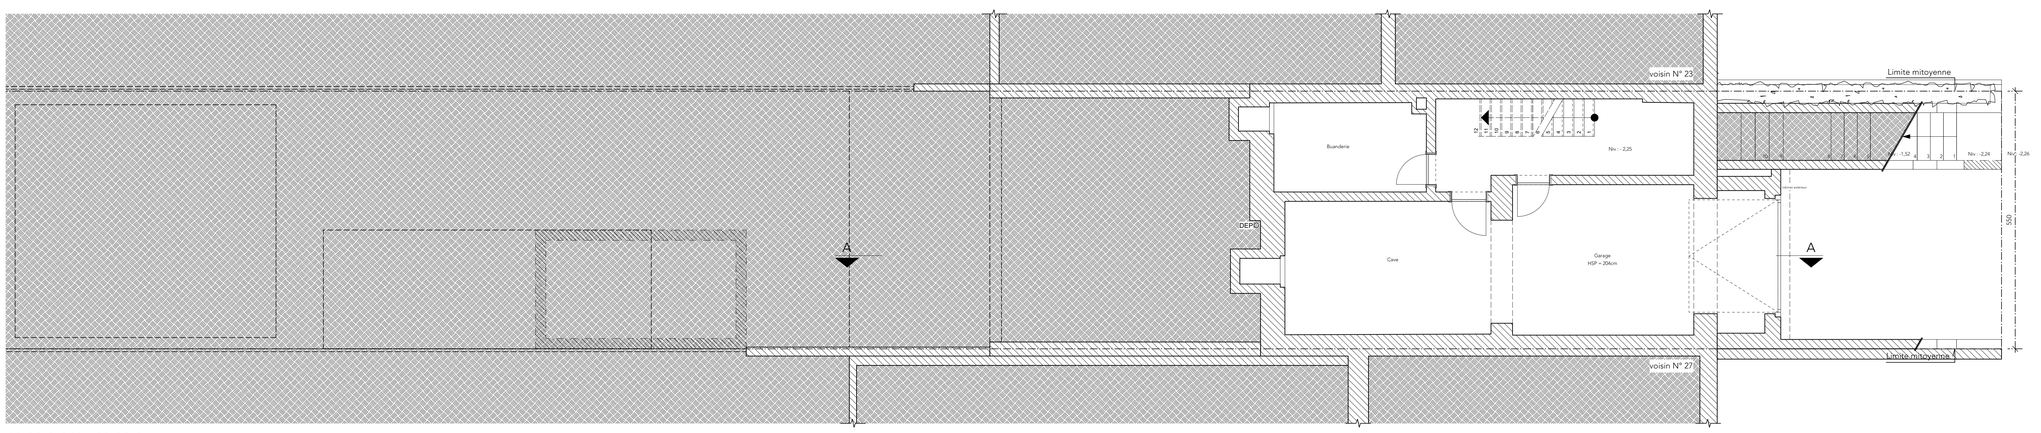

SOUS-SOL

LEGENDE & MATERIAUX

Légende des matériaux

- mur existant
- cloison existante
- démolition
- limite parcellaire
- cloison nouvelle
- isolation souple
- isolation rigide
- étanchéité

MODIFICATIONS		
INDICE	DATE	ANNOTATIONS

REGION	REGION BRUXELLES - CAPITALE BRUSSELS HOOFDSTEDELIJK GEWEST	GEWEST
COMMUNE	Auderghem	GEMEENTE
DEMANDEUR	XXX Avenue Hugo Van der Goes 25 - 1160 auderghem	AANVRAGER
	DEMANDE DE PERMIS D'URBANISME Avenue Hugo Van der Goes 25 - 1160 auderghem Régularisation, transformation et remise en pristin état d'éléments de la façade avant Complément à la demande réf. Dossier N°19333 Situation PROJETEE	
OBJET DU PLAN	PLANS DE SOUS-SOL / REZ-DE-CHAUSSEE / PREMIER ET DEUXIEME ETAGES	OMSCHRIJVING VAN HET PLAN
ARCHITECTE		ARCHITECT
GEOMETRE		LANDMETER
PEB		EPB
INGENIEURS EN STABILITE		STABILITEITSINGENIEURS
COORDINATEUR DE SECURITE		VEILIGHEIDSCOORDINATOR
ENTREPRENEUR		BOUWONDERNEMER
	DATE 15.09.2026 / DATUM — ECHELLE 1/50 / SCHAAL — N° 6/7 / Nr — IND. B	

AUCUNE REPRODUCTION NE PEUT ETRE FAITE SANS L'ACCORD DE L'ARCHITECTE