



FACADE AVANT

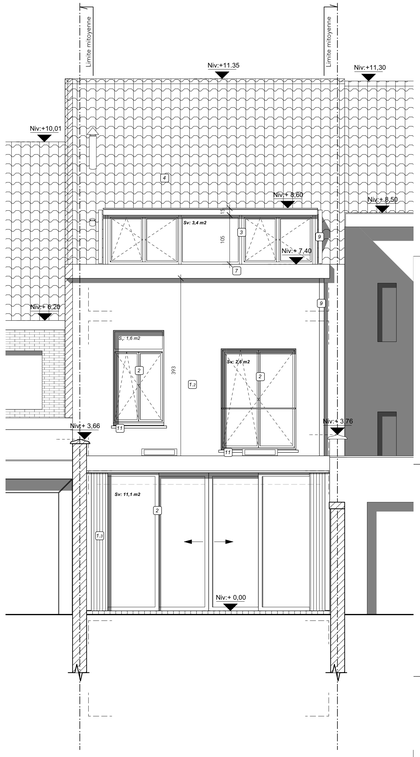

FACADE ARRIERE

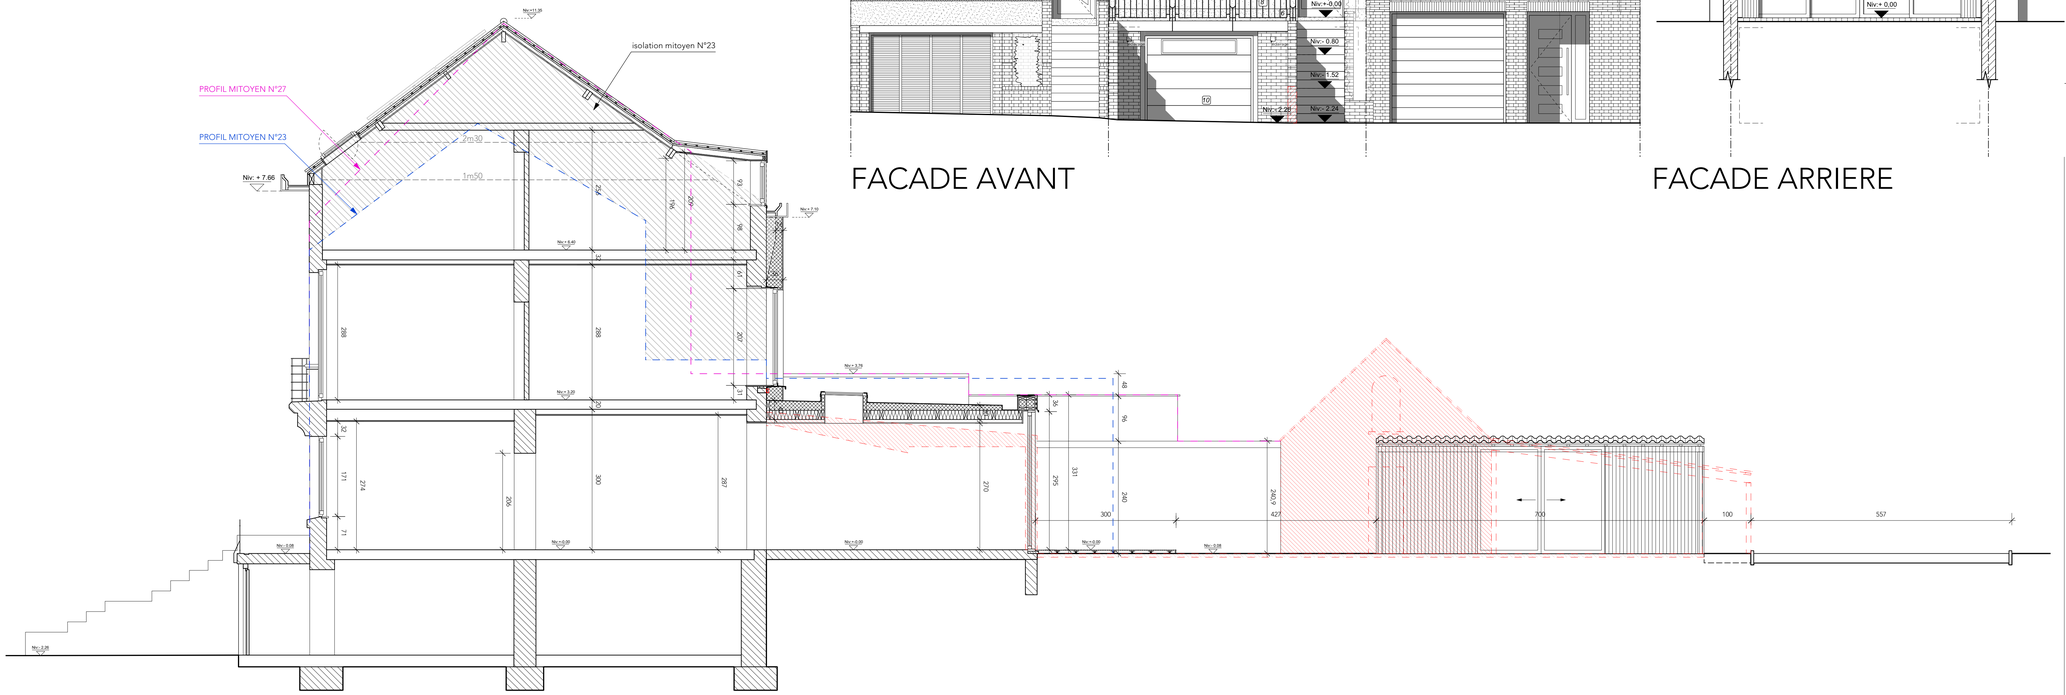

COUPE AA

LEGENDE & MATERIAUX

Légende des matériaux

- mur existant
- cloison existante
- démolition
- limite parcellaire
- cloison nouvelle
- isolation souple
- isolation rigide
- étanchéité

Matériaux de façades

1. Briques pennes en beige, existant et conser
2. Enduit beige clair, nouveau
3. Bardage bois, nouveau
4. Menuiserie en PVC gris pierre, nouveau
5. Menuiserie existante conservée
6. Tuiles type Pottelberg brunes, existantes et
7. Pierre de taille, existante et conservée
8. Pierre bleue, existante et conservée
9. Corniche en bois peinte en gris pierre
10. Garde-corps en fer forgé, existant et conser
11. Descente d'eau pluviale en zinc
12. Porte de garage sectionnelle avec partie vis ton PVC gris pierre
13. Bardage gris pierre, nouveau
14. Tôle ondulée

MODIFICATIONS

INDICE	DATE	ANNOTATIONS

REGION	REGION BRUXELLES - CAPITALE BRUSSELS HOOFDSTEDELIJK GEWEST	GEWEST
COMMUNE	Auderghem	GEMEENTE
DEMANDEUR	XXX Avenue Hugo Van der Goes 25 - 1160 auderghem	AANVRAGER
	DEMANDE DE PERMIS D'URBANISME Avenue Hugo Van der Goes 25 - 1160 auderghem Régularisation, transformation et remise en pristin état d'éléments de la façade avant Complément à la demande réf. Dossier N°19333 Situation PROJETEE	
OBJET DU PLAN	COUPE AA et FACADES AVANT ET ARRIERE	OMSCHRIJVING VAN HET PLAN
ARCHITECTE		ARCHITECT
GEOMETRE		LANDMETER
PEB		EPB
INGENIEURS EN STABILITE		STABILITEITSINGENIEURS
COORDINATEUR DE SECURITE		VEILIGHEIDSCOORDINATOR
ENTREPRENEUR		BOUWONDERNEMER

DATE / DATUM	15.09.2026	ECHELLE / SCHAAL	1/50	N° / Nr	7/7	IND. B

AUCUNE REPRODUCTION NE PEUT ETRE FAITE SANS L'ACCORD DE L'ARCHITECTE