

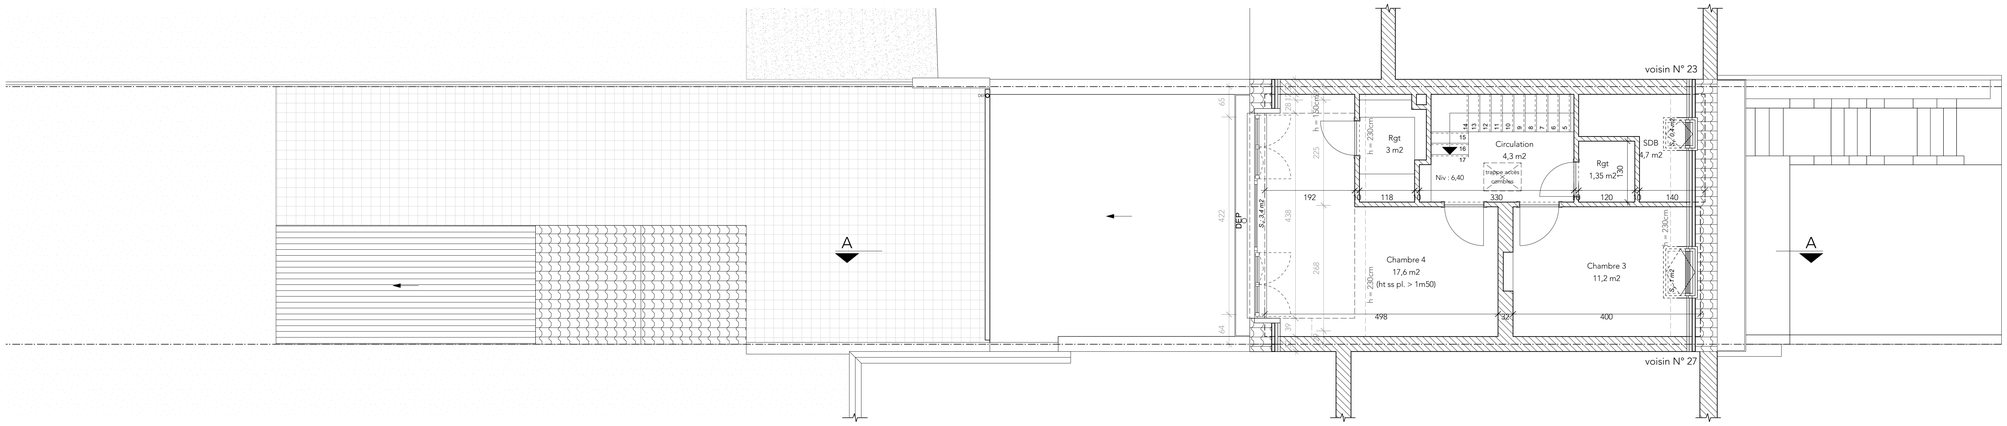



DEUXIEME ETAGE

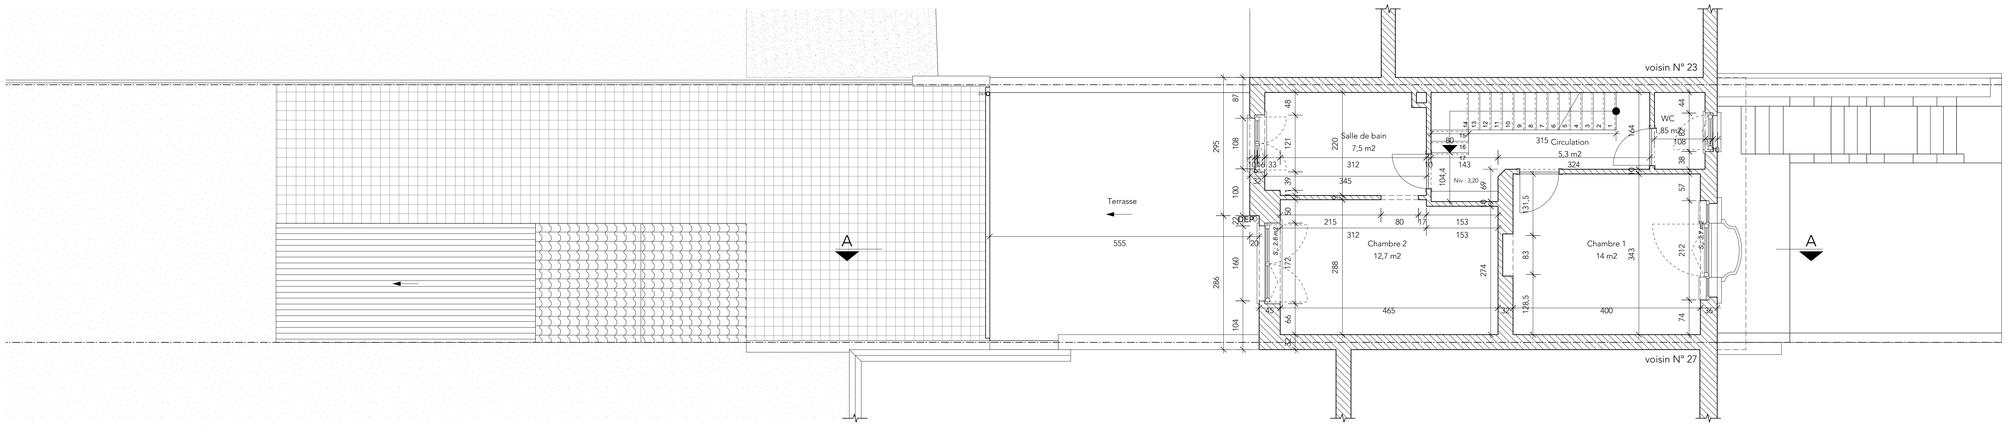

PREMIER ETAGE

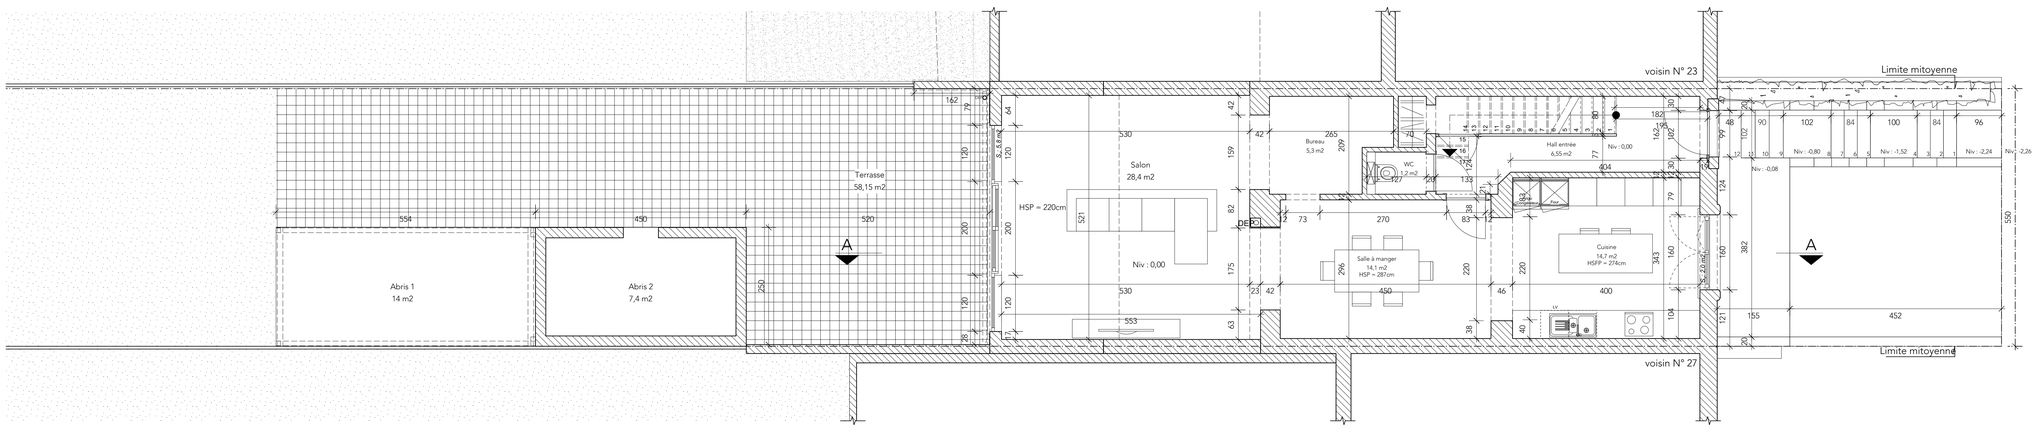

REZ-DE-CHAUSSEE

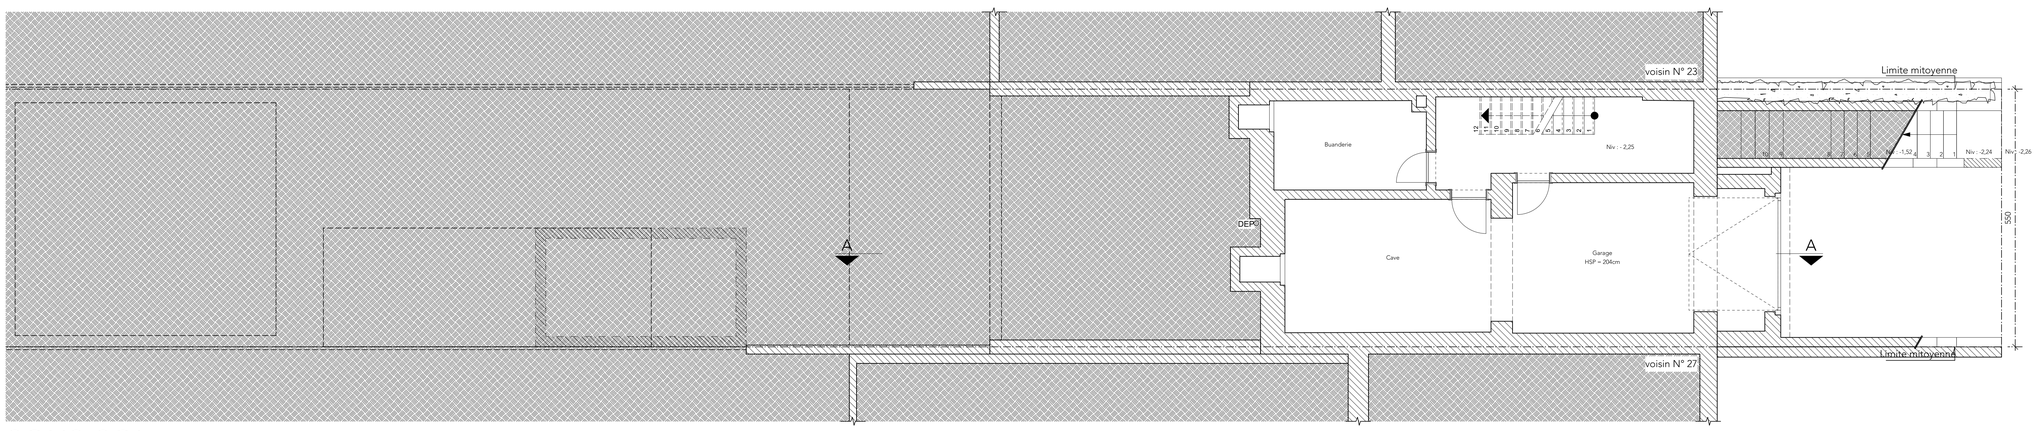

SOUS-SOL

LEGENDE & MATERIAUX

Légende des matériaux

- mur existant
- cloison existante
- démolition
- limite parcellaire
- cloison nouvelle
- isolation souple
- isolation rigide
- étanchéité

MODIFICATIONS

INDICE	DATE	ANNOTATIONS

REGION	REGION BRUXELLES - CAPITALE BRUSSELS HOOFDSTEDELIJK GEWEST	GEWEST
COMMUNE	Auderghem	GEMEENTE
DEMANDEUR	XXX Avenue Hugo Van der Goes 25 - 1160 auderghem	AANVRAGER
	DEMANDE DE PERMIS D'URBANISME Avenue Hugo Van der Goes 25 - 1160 auderghem Régularisation, transformation et remise en pristin état d'éléments de la façade avant Situation de FAIT (existant)	
OBJET DU PLAN	PLANS DE SOUS-SOL / REZ-DE-CHAUSSEE / PREMIER ET DEUXIEME ETAGES	OMSCHRIJVING VAN HET PLAN
ARCHITECTE		ARCHITECT
GEOMETRE		LANDMETER
PEB		EPB
INGENIEURS EN STABILITE		STABILITEITSINGENIEURS
COORDINATEUR DE SECURITE		VEILIGHEIDSCOORDINATOR
ENTREPRENEUR		BOUWONDERNEMER

	DATE 15.09.2026 DATUM	ECHELLE 1/50 SCHAAL	N° 3/7 Nr	IND. B	

AUCUNE REPRODUCTION NE PEUT ETRE FAITE SANS L'ACCORD DE L'ARCHITECTE