DEMANDE DE PERMIS D'URBANISME

Avenue Hugo Van der Goes 25 - 1160 auderghem

Régularisation, transformation et remise en pristin état d'éléments de la façade avant

Situation PROJETEE

Plans de synthèse DIN A3 - complément à la demande réf. Dossier N°19333



Plan de situation

0 20 40 60 80 100m

DEMANDE DE PERMIS D'URBANISME	Maître d'ouvrage : XXX	Planche: Plan de situation	
Régularisation, transformation et remise en pristin état d'élèments de la façade à rue Situation projetée	Adresse : Av. Hugo Van der Goes 25 1160 Auderghem	Date: 15.09.2026 Echelle: 1/5000 Indice: B	1/9

AUCUNE REPRODUCTION NE PEUT ETRE FAITE SANS L'ACCORD DE L'ARCHITECTE




Plan d'implantation

	DEMANDE DE PERMIS D'URBANISME	Maître d'ouvrage : XXX	Planche: Plan d'implantation	
	Régularisation, transformation et remise en pristin état d'élèments de la façade à rue Situation projetée	Adresse : Av. Hugo Van der Goes 25 1160 Auderghem	Date 15.09.2026 Echelle 1/500 Indice B	2/9

AUCUNE REPRODUCTION NE PEUT ETRE FAITE SANS L'ACCORD DE L'ARCHITECTE

Légende des matériaux

- mur existant
- cloison existante
- démolition
- limite parcellaire
- cloison nouvelle
- isolation souple
- isolation rigide
- étanchéité

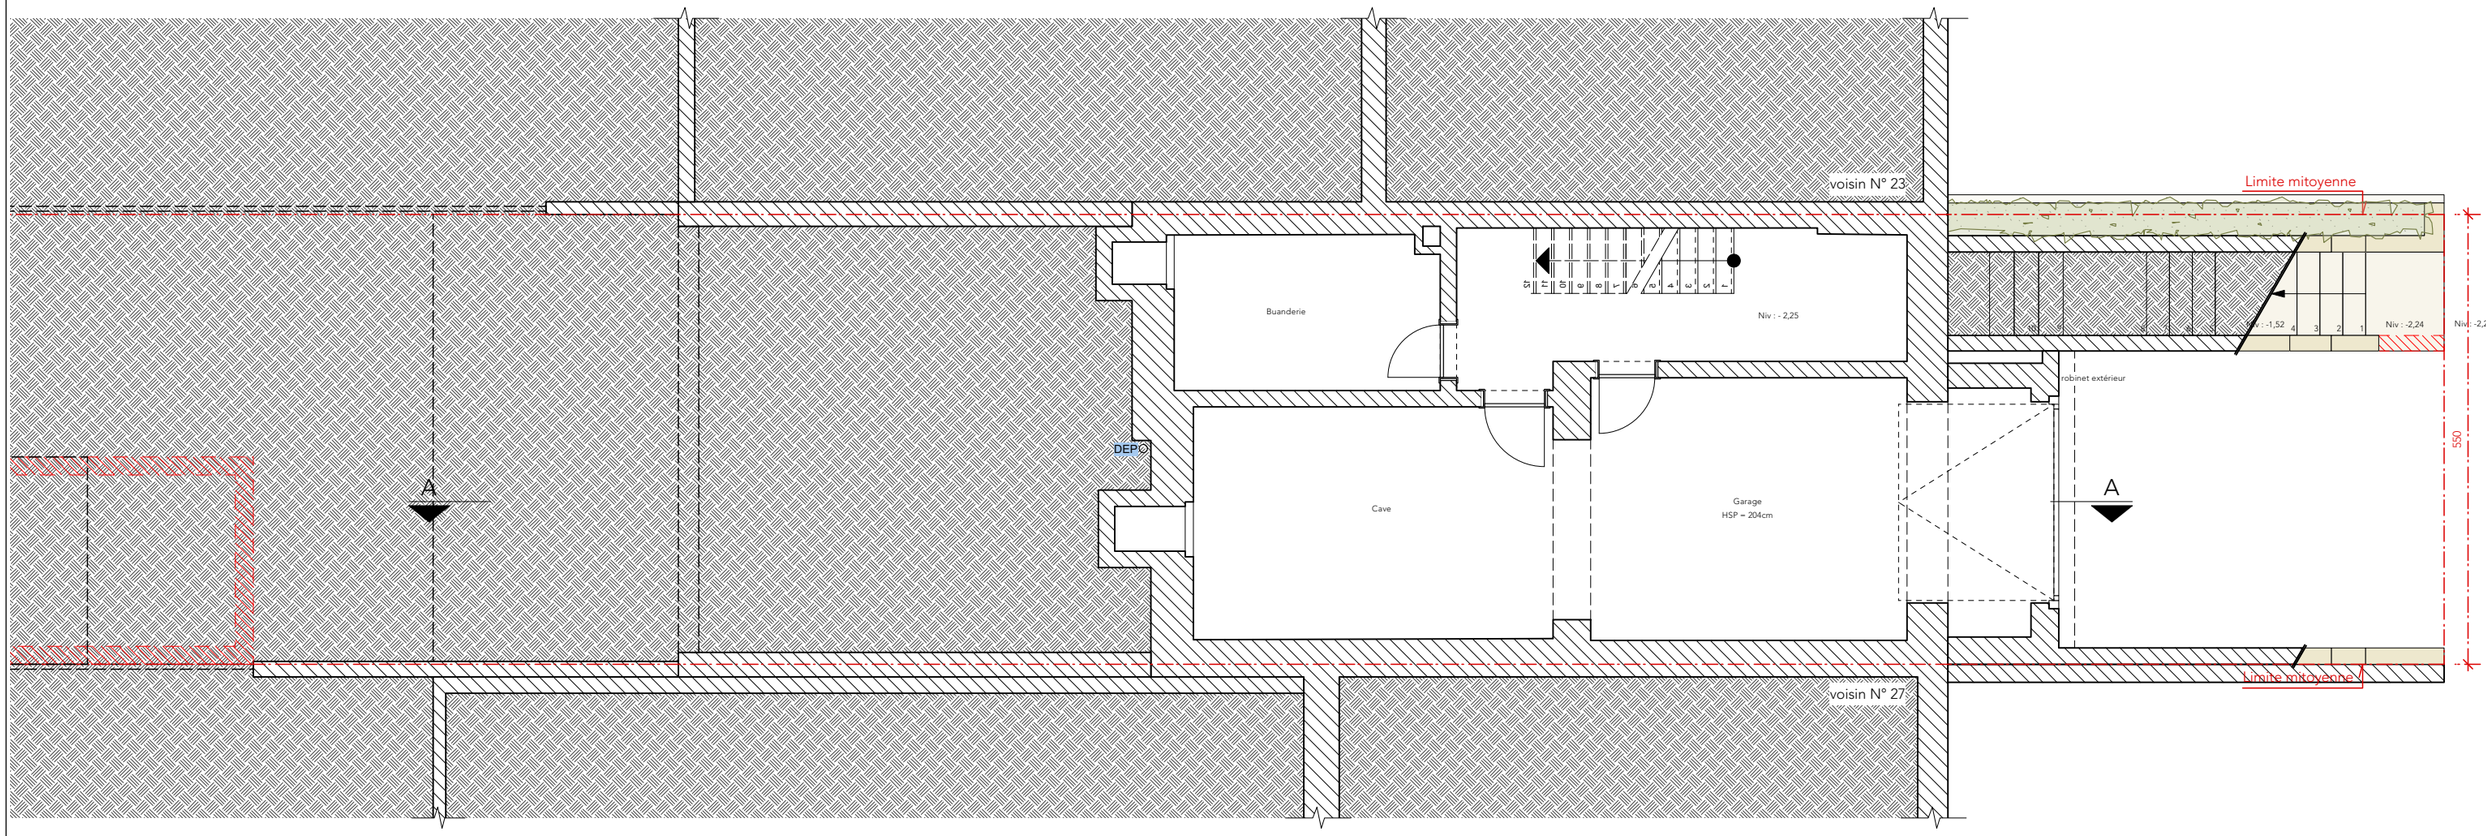


-1

	DEMANDE DE PERMIS D'URBANISME	Maître d'ouvrage : XXX	Planche: Plan sous-sol
	Régularisation, transformation et remise en pristin état d'élèments de la façade à rue Situation projetée	Adresse : Av. Hugo Van der Goes 25 1160 Auderghem	Date 15.09.2026 Echelle 1/75 Indice B
	AUCUNE REPRODUCTION NE PEUT ETRE FAITE SANS L'ACCORD DE L'ARCHITECTE		


Légende des matériaux

- mur existant
- cloison existante
- démolition
- limite parcellaire
- cloison nouvelle
- isolation souple
- isolation rigide
- étanchéité

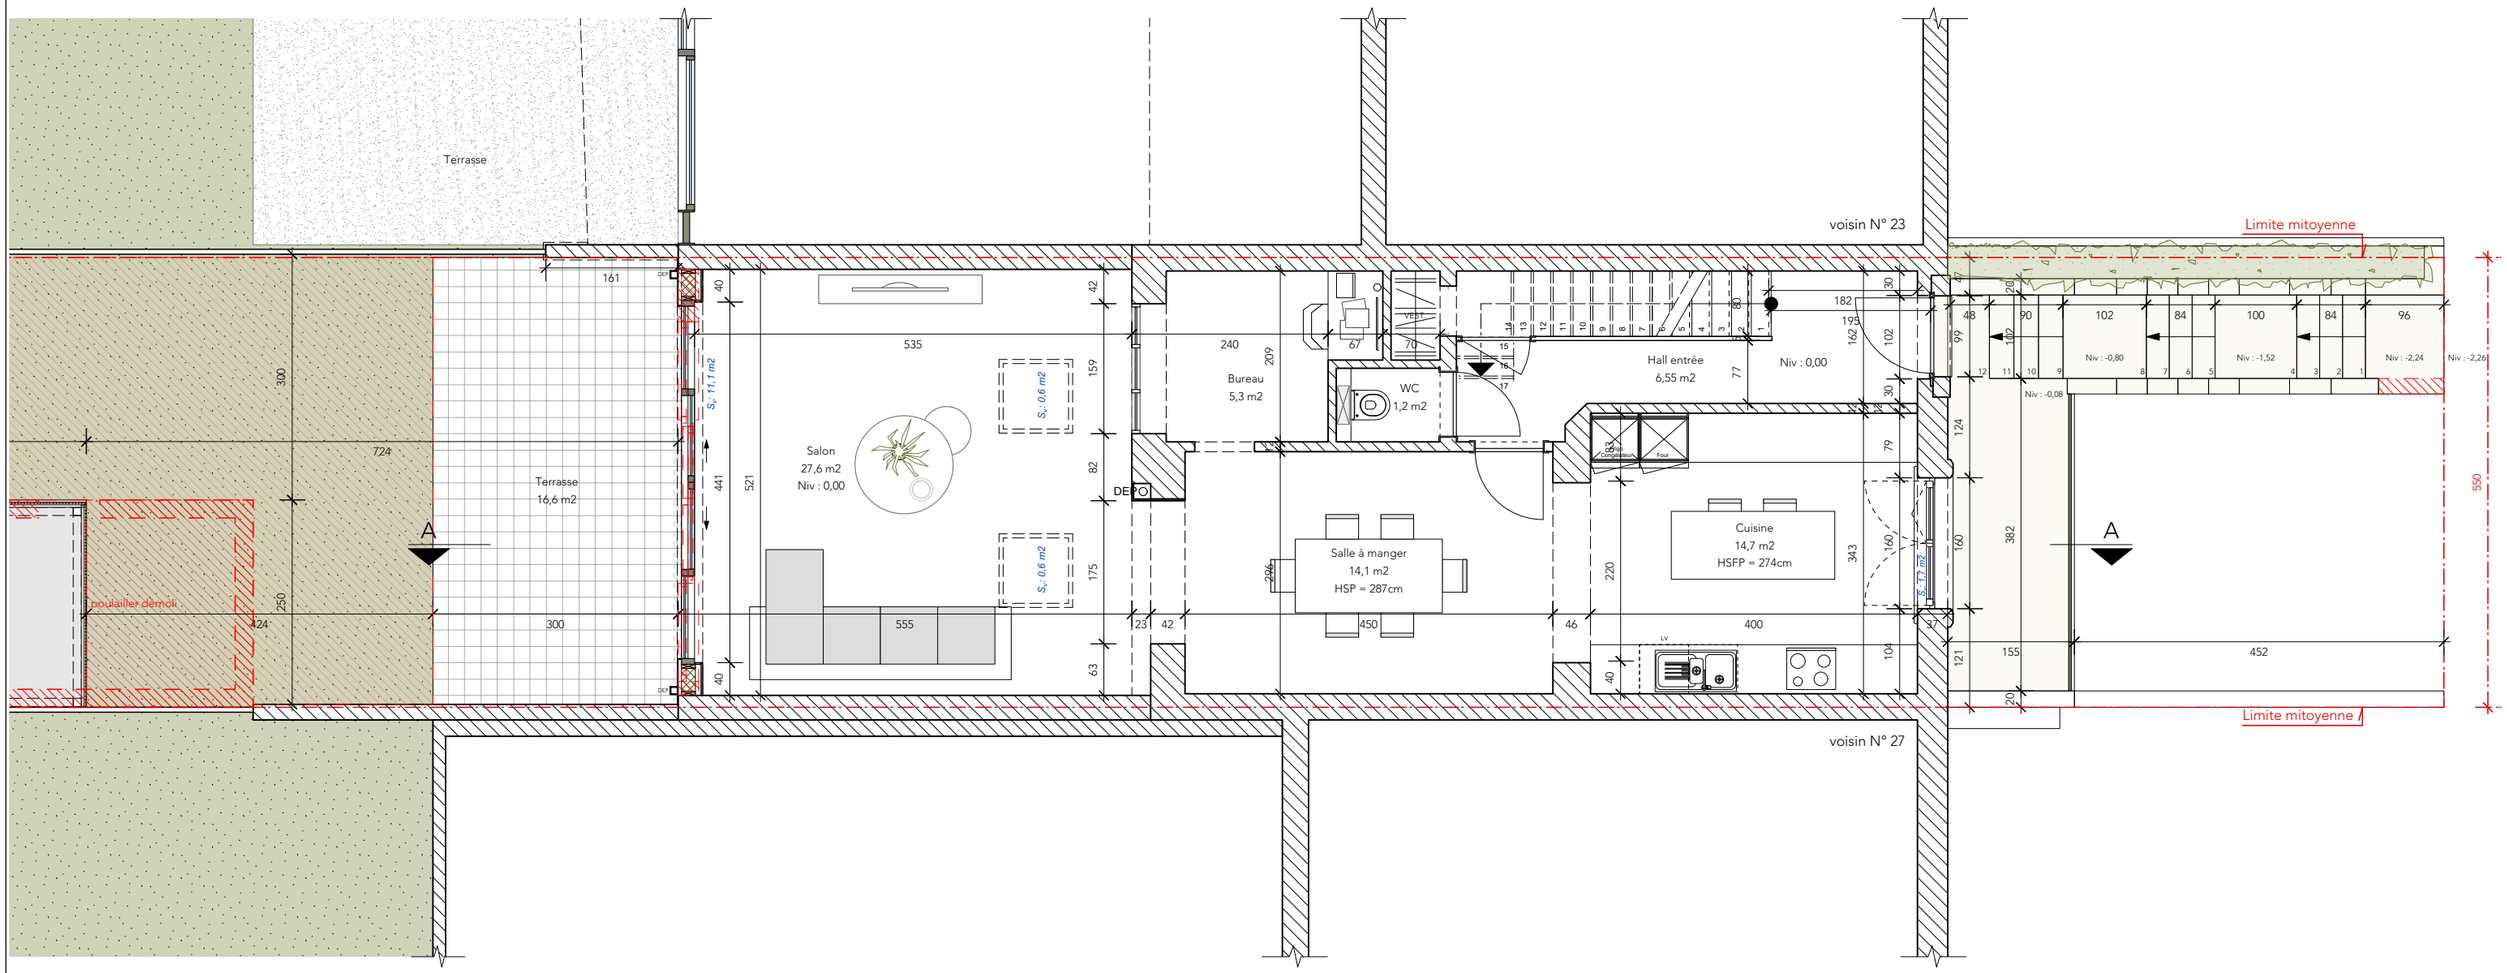

0

	DEMANDE DE PERMIS D'URBANISME	Maître d'ouvrage : XXX	Planche: Plan rez-de-chaussée
	Régularisation, transformation et remise en pristin état d'élèments de la façade à rue Situation projetée	Adresse : Av. Hugo Van der Goes 25 1160 Auderghem	Date 15.09.2026 Echelle 1/75 Indice B
	AUCUNE REPRODUCTION NE PEUT ETRE FAITE SANS L'ACCORD DE L'ARCHITECTE		4.1/9

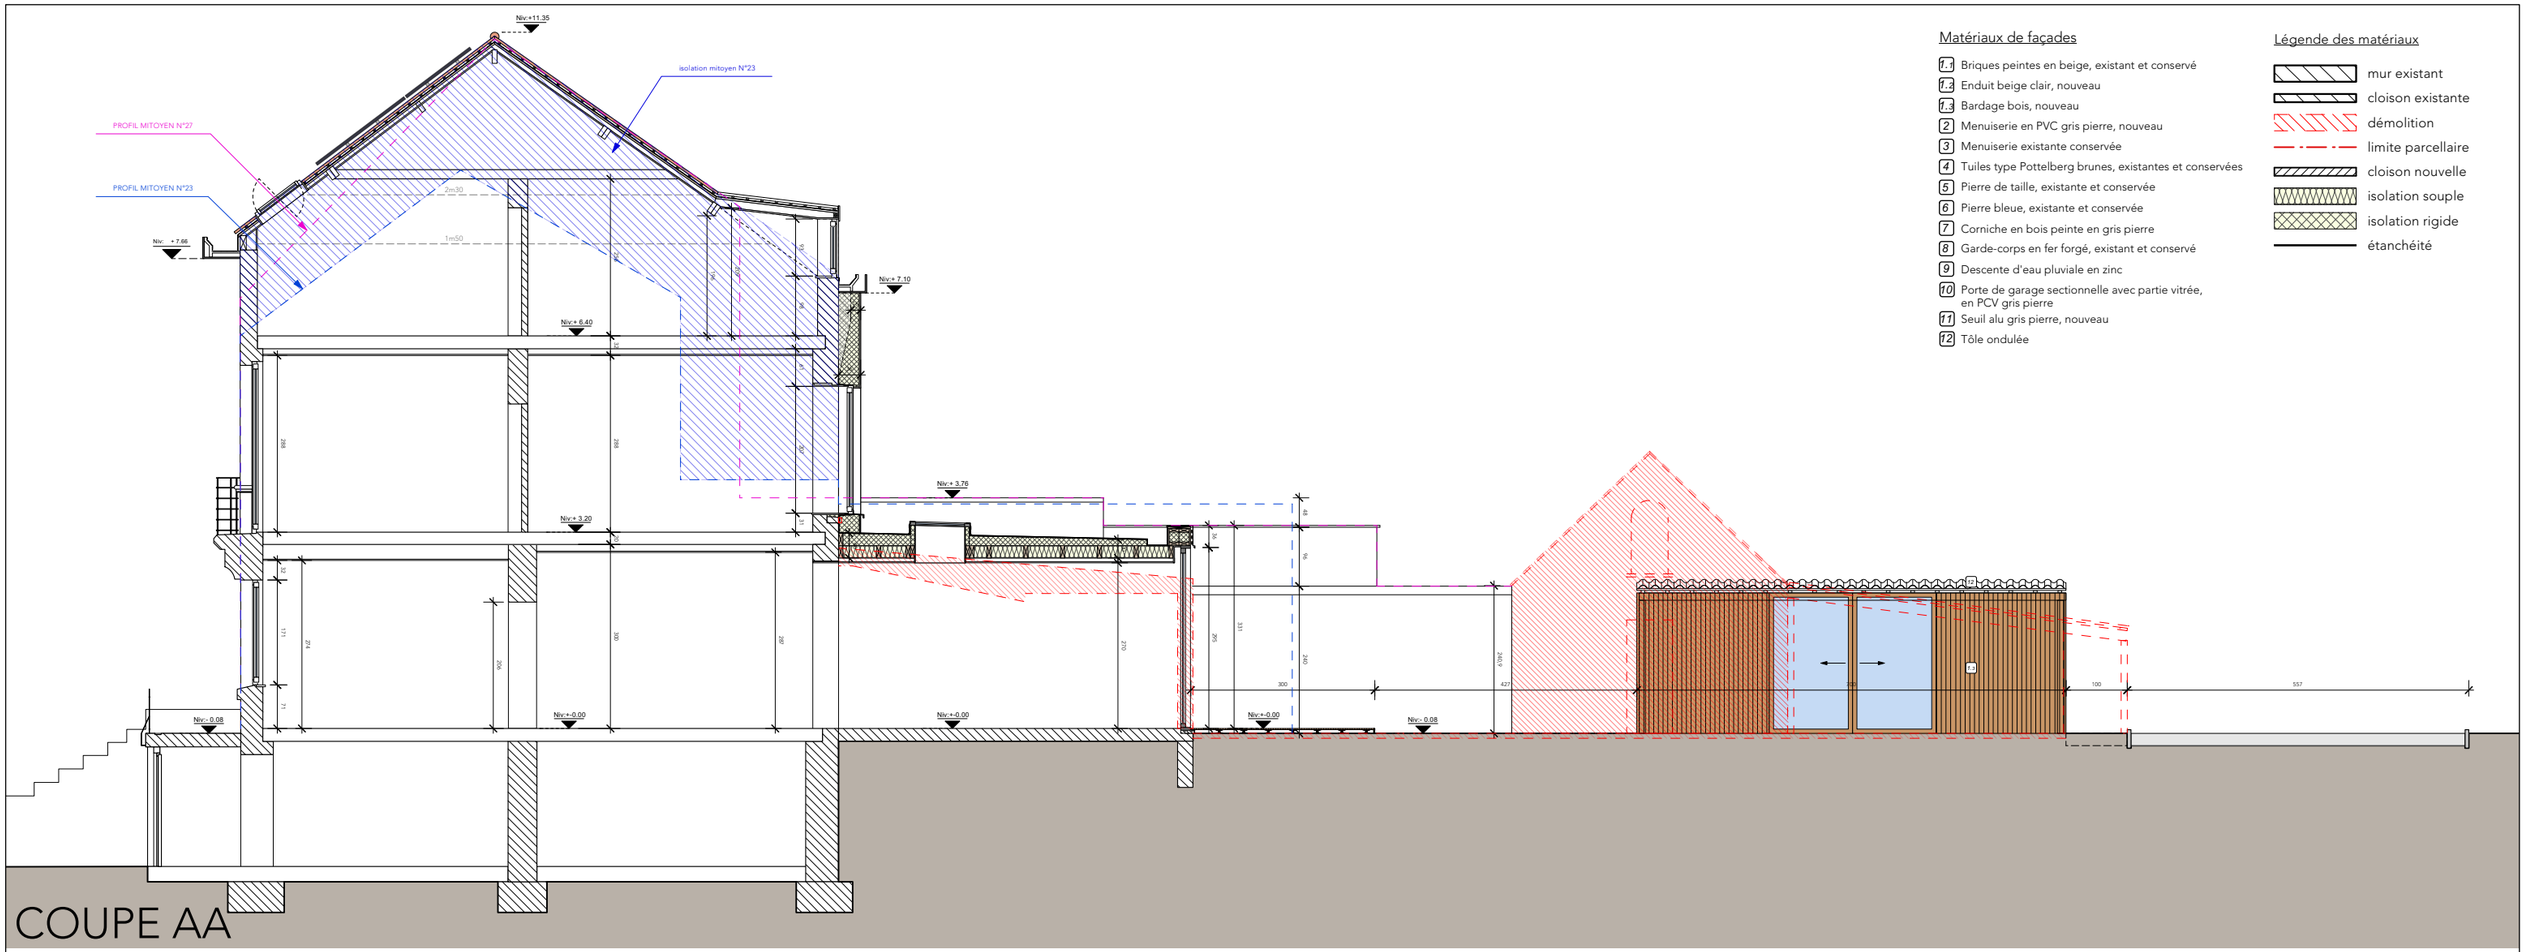


Matériaux de façades

- f.1 Briques peintes en beige, existant et conservé
- f.2 Enduit beige clair, nouveau
- f.3 Bardage bois, nouveau
- 2 Menuiserie en PVC gris pierre, nouveau
- 3 Menuiserie existante conservée
- 4 Tuiles type Pottelberg brunes, existantes et conservées
- 5 Pierre de taille, existante et conservée
- 6 Pierre bleue, existante et conservée
- 7 Corniche en bois peinte en gris pierre
- 8 Garde-corps en fer forgé, existant et conservé
- 9 Descente d'eau pluviale en zinc
- 10 Porte de garage sectionnelle avec partie vitrée, en PCV gris pierre
- 11 Seuil alu gris pierre, nouveau
- 12 Tôle ondulée

Légende des matériaux

- mur existant
- cloison existante
- démolition
- limite parcellaire
- cloison nouvelle
- isolation souple
- isolation rigide
- étanchéité

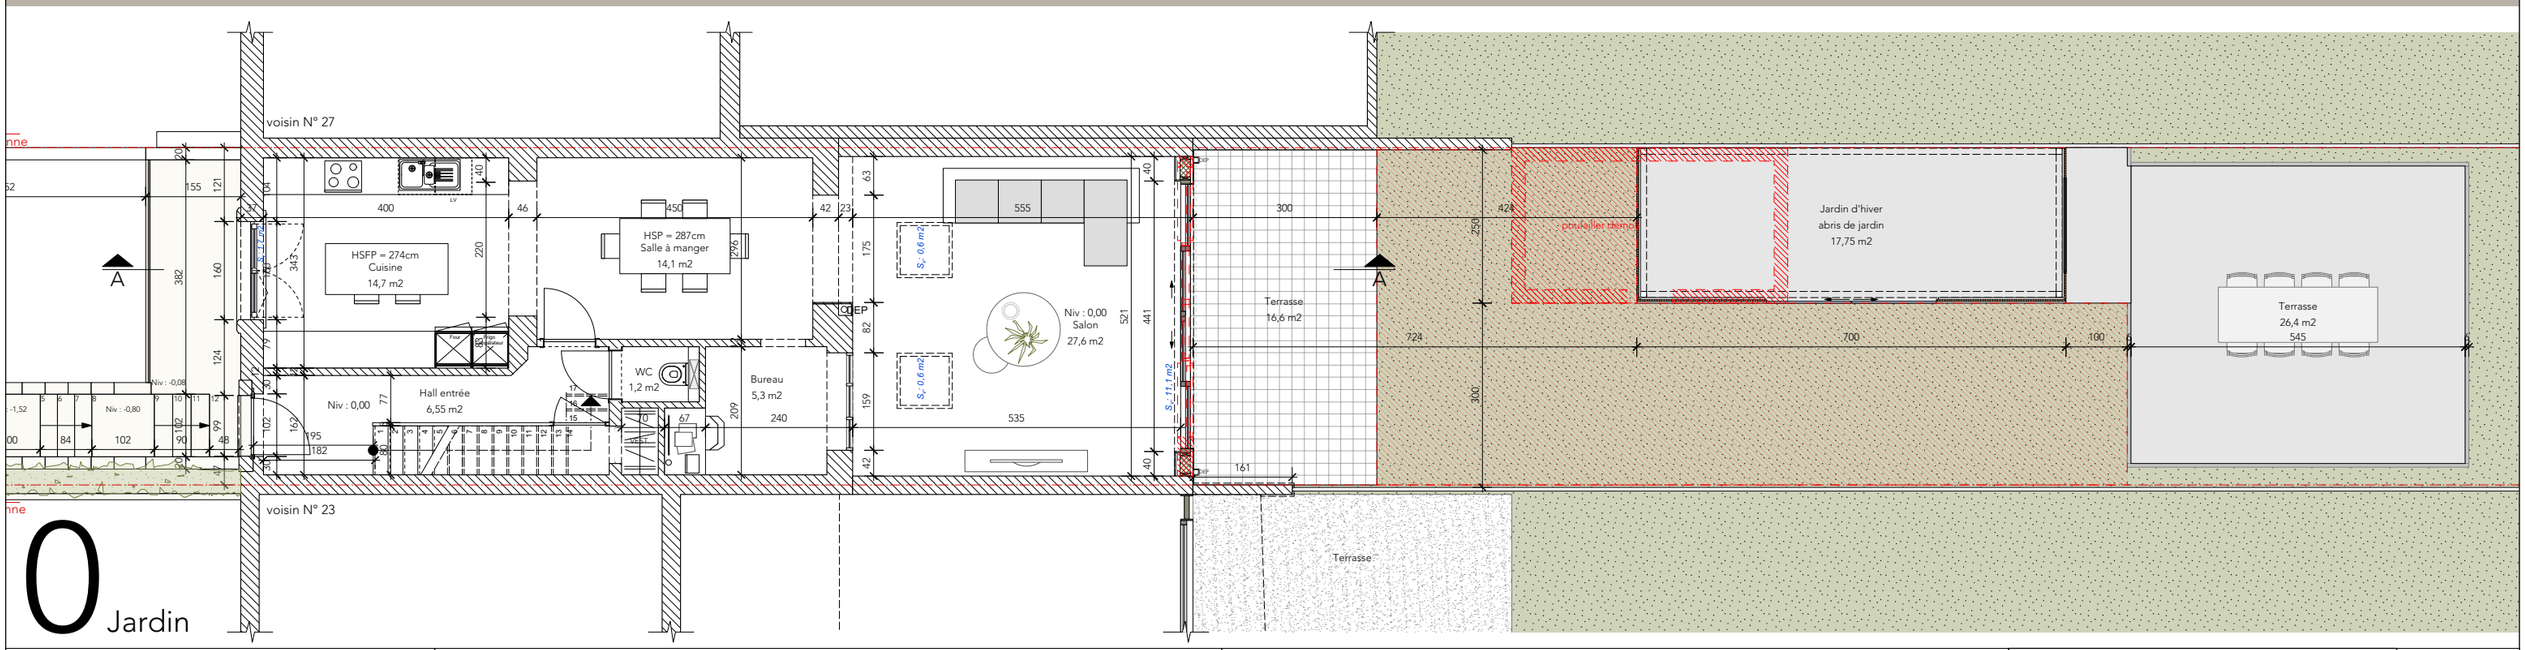

0 Jardin

DEMANDE DE PERMIS D'URBANISME

Régularisation, transformation et remise en pristin état d'élèments de la façade à rue

Situation projetée

Maître d'ouvrage : XXX

Adresse : Av. Hugo Van der Goes 25
1160 Auderghem

Planche:Plan rez-de-chaussée - Jardin


Date	15.09.2026
Echelle	1/75
Indice	B

4.2/9

AUCUNE REPRODUCTION NE PEUT ETRE FAITE SANS L'ACCORD DE L'ARCHITECTE

Légende des matériaux

- mur existant
- cloison existante
- démolition
- limite parcellaire
- cloison nouvelle
- isolation souple
- isolation rigide
- étanchéité

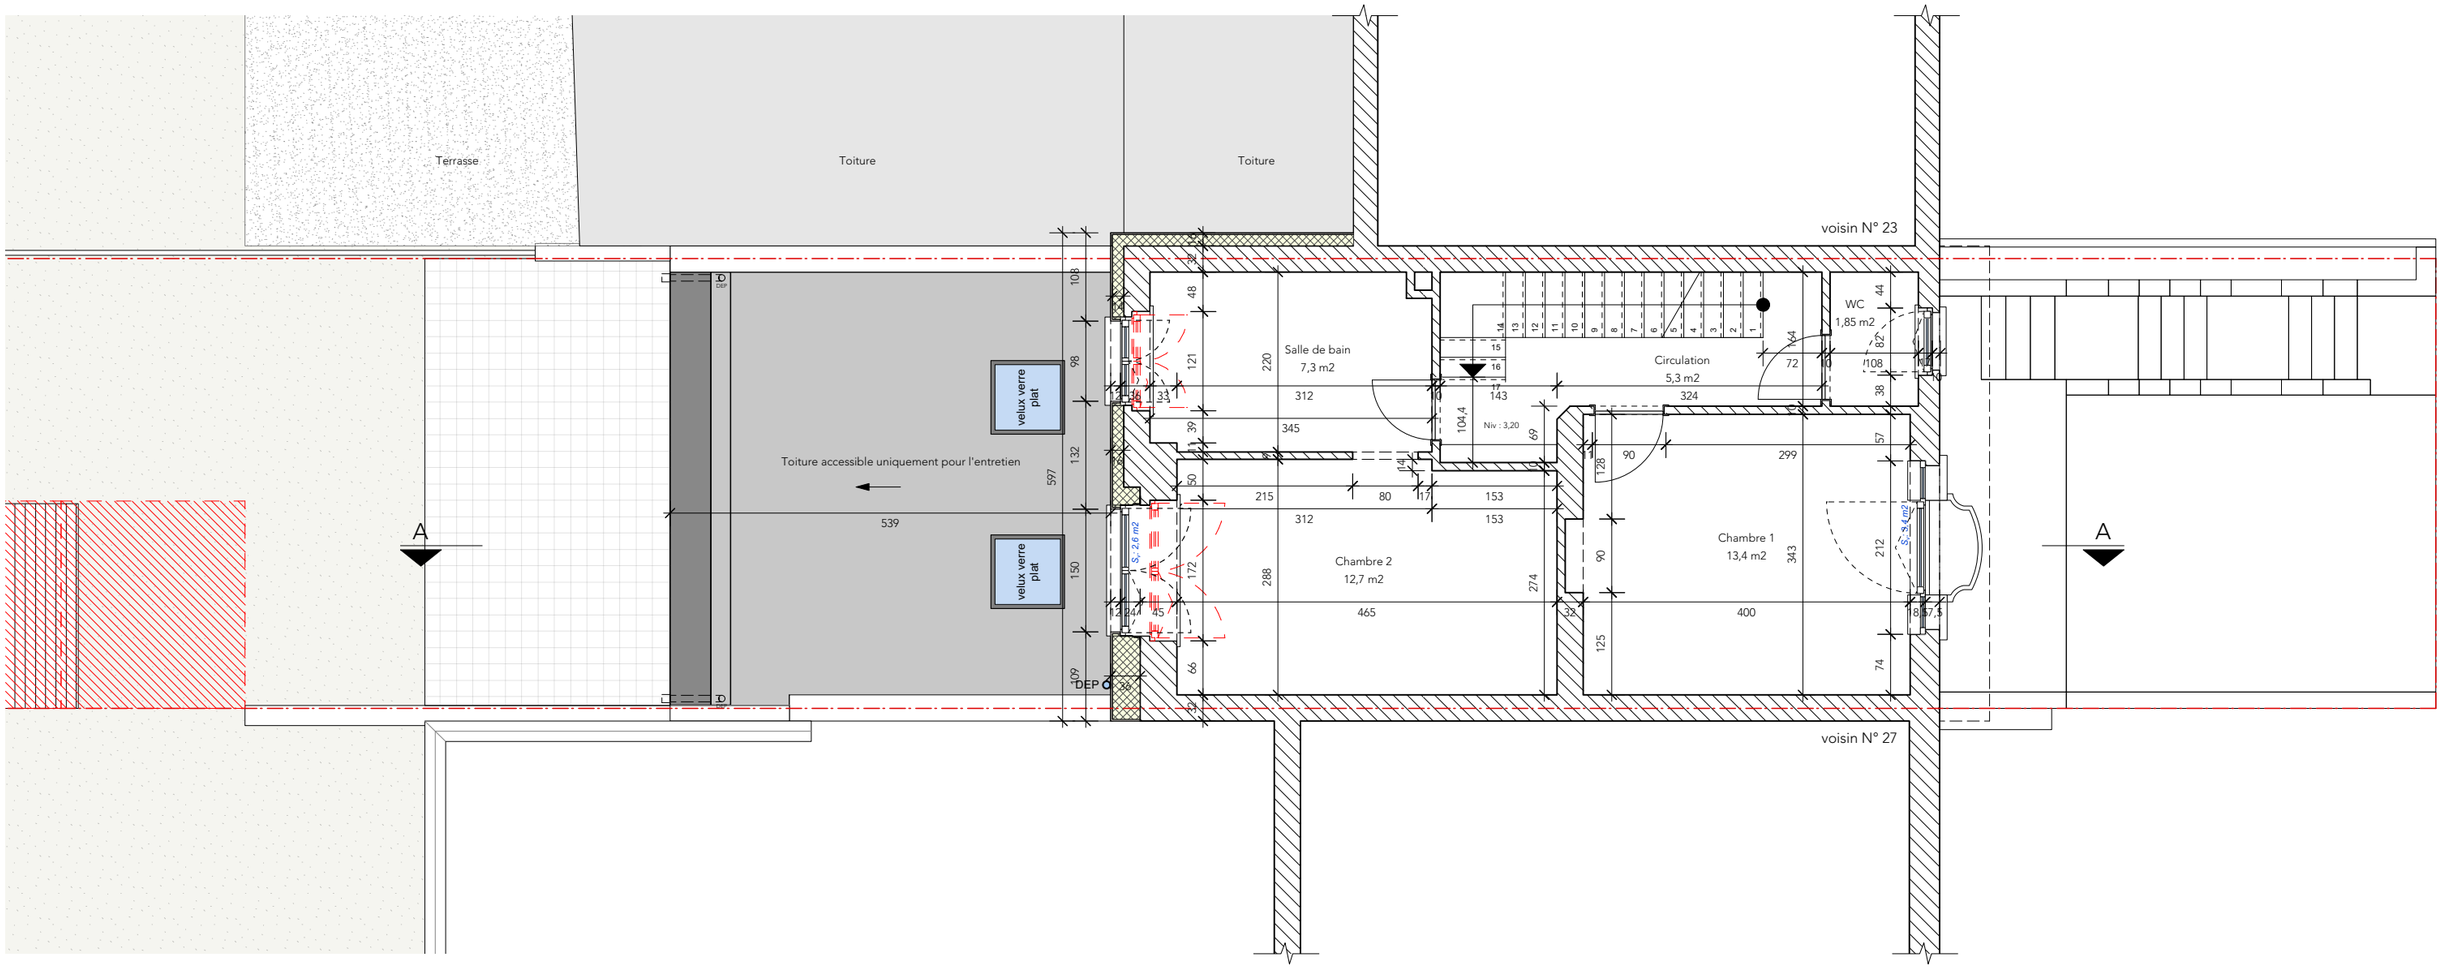


+1

	DEMANDE DE PERMIS D'URBANISME	Maître d'ouvrage : XXX	Planche: Plan 1er étage
	Régularisation, transformation et remise en pristin état d'élèments de la façade à rue Situation projetée	Adresse : Av. Hugo Van der Goes 25 1160 Auderghem	Date 15.09.2026 Echelle 1/75 Indice B
	AUCUNE REPRODUCTION NE PEUT ETRE FAITE SANS L'ACCORD DE L'ARCHITECTE		

5/9

Légende des matériaux

- mur existant
- cloison existante
- démolition
- limite parcellaire
- cloison nouvelle
- isolation souple
- isolation rigide
- étanchéité

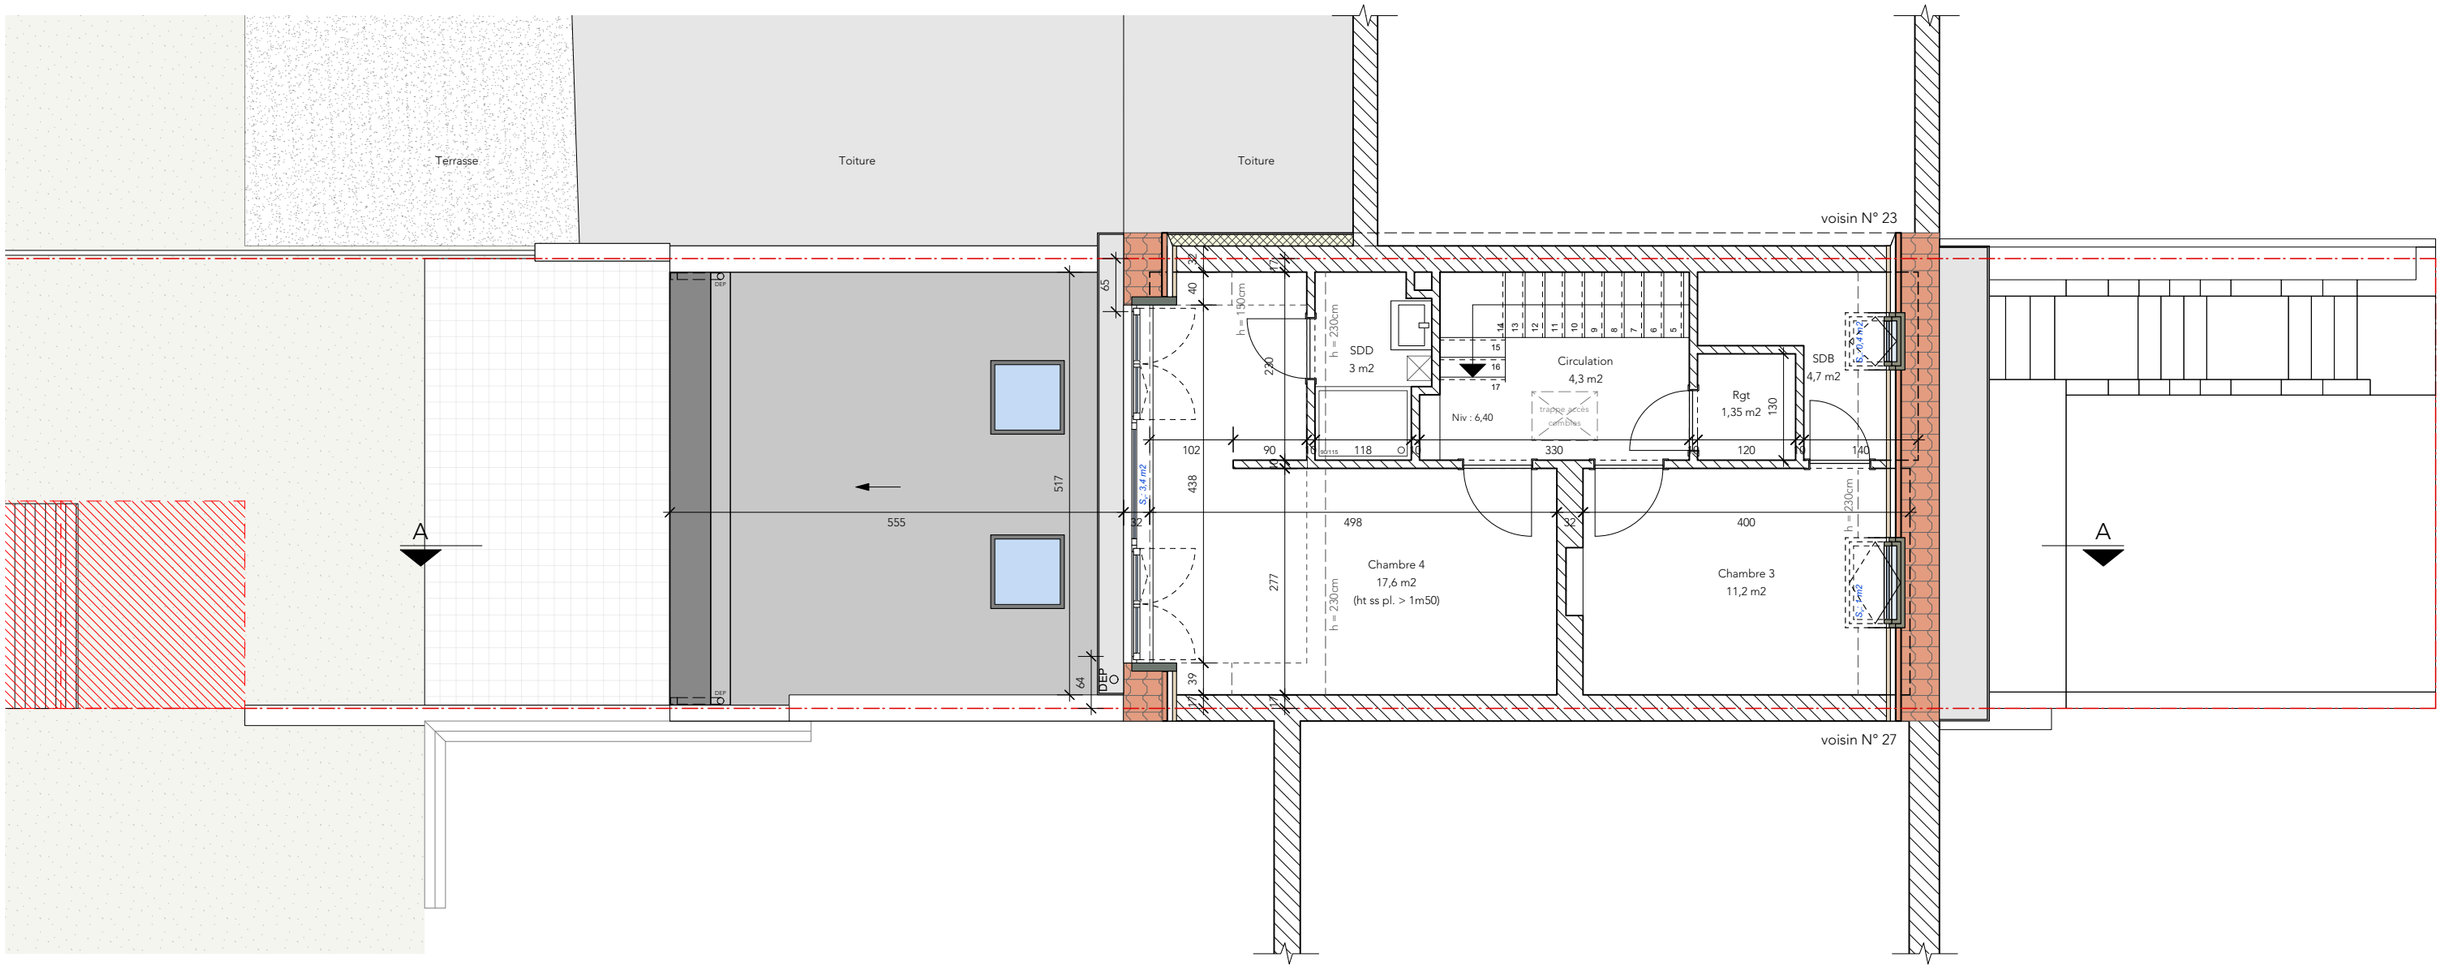


+2

	DEMANDE DE PERMIS D'URBANISME	Maître d'ouvrage : XXX	Planche: Plan 2ème étage
	Régularisation, transformation et remise en pristin état d'élèments de la façade à rue Situation projetée	Adresse : Av. Hugo Van der Goes 25 1160 Auderghem	Date 15.09.2026 Echelle 1/75 Indice B
	AUCUNE REPRODUCTION NE PEUT ETRE FAITE SANS L'ACCORD DE L'ARCHITECTE		

6/9

Légende des matériaux

- mur existant
- cloison existante
- démolition
- limite parcellaire
- cloison nouvelle
- isolation souple
- isolation rigide
- étanchéité

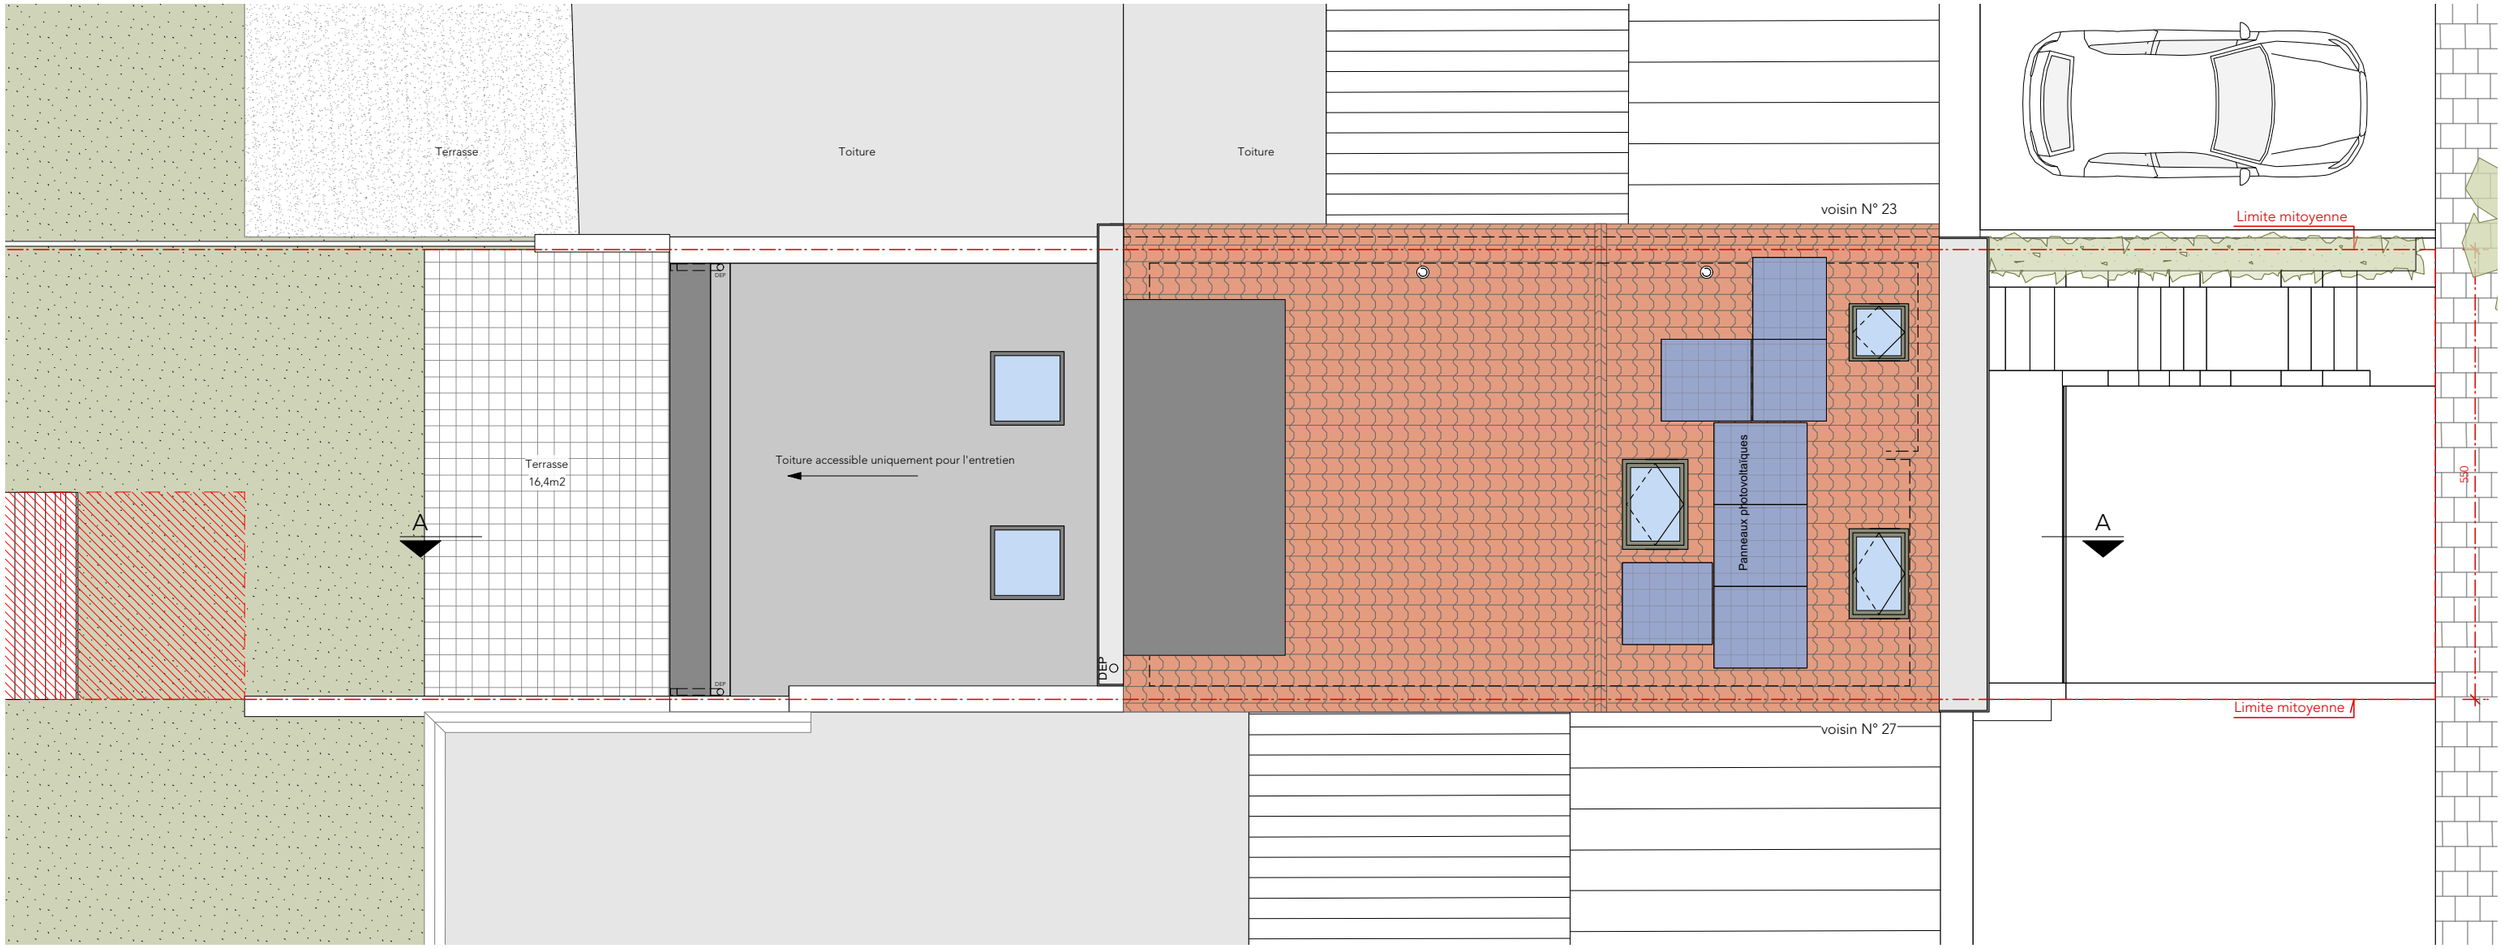

Toiture


	DEMANDE DE PERMIS D'URBANISME	Maître d'ouvrage : XXX	Planche: Plan de toiture
	Régularisation, transformation et remise en pristin état d'élèments de la façade à rue Situation projetée	Adresse : Av. Hugo Van der Goes 25 1160 Auderghem	Date 15.09.2026 Echelle 1/75 Indice B

7/9

AUCUNE REPRODUCTION NE PEUT ETRE FAITE SANS L'ACCORD DE L'ARCHITECTE

Légende des matériaux

- mur existant
- cloison existante
- démolition
- limite parcellaire
- cloison nouvelle
- isolation souple
- isolation rigide
- étanchéité

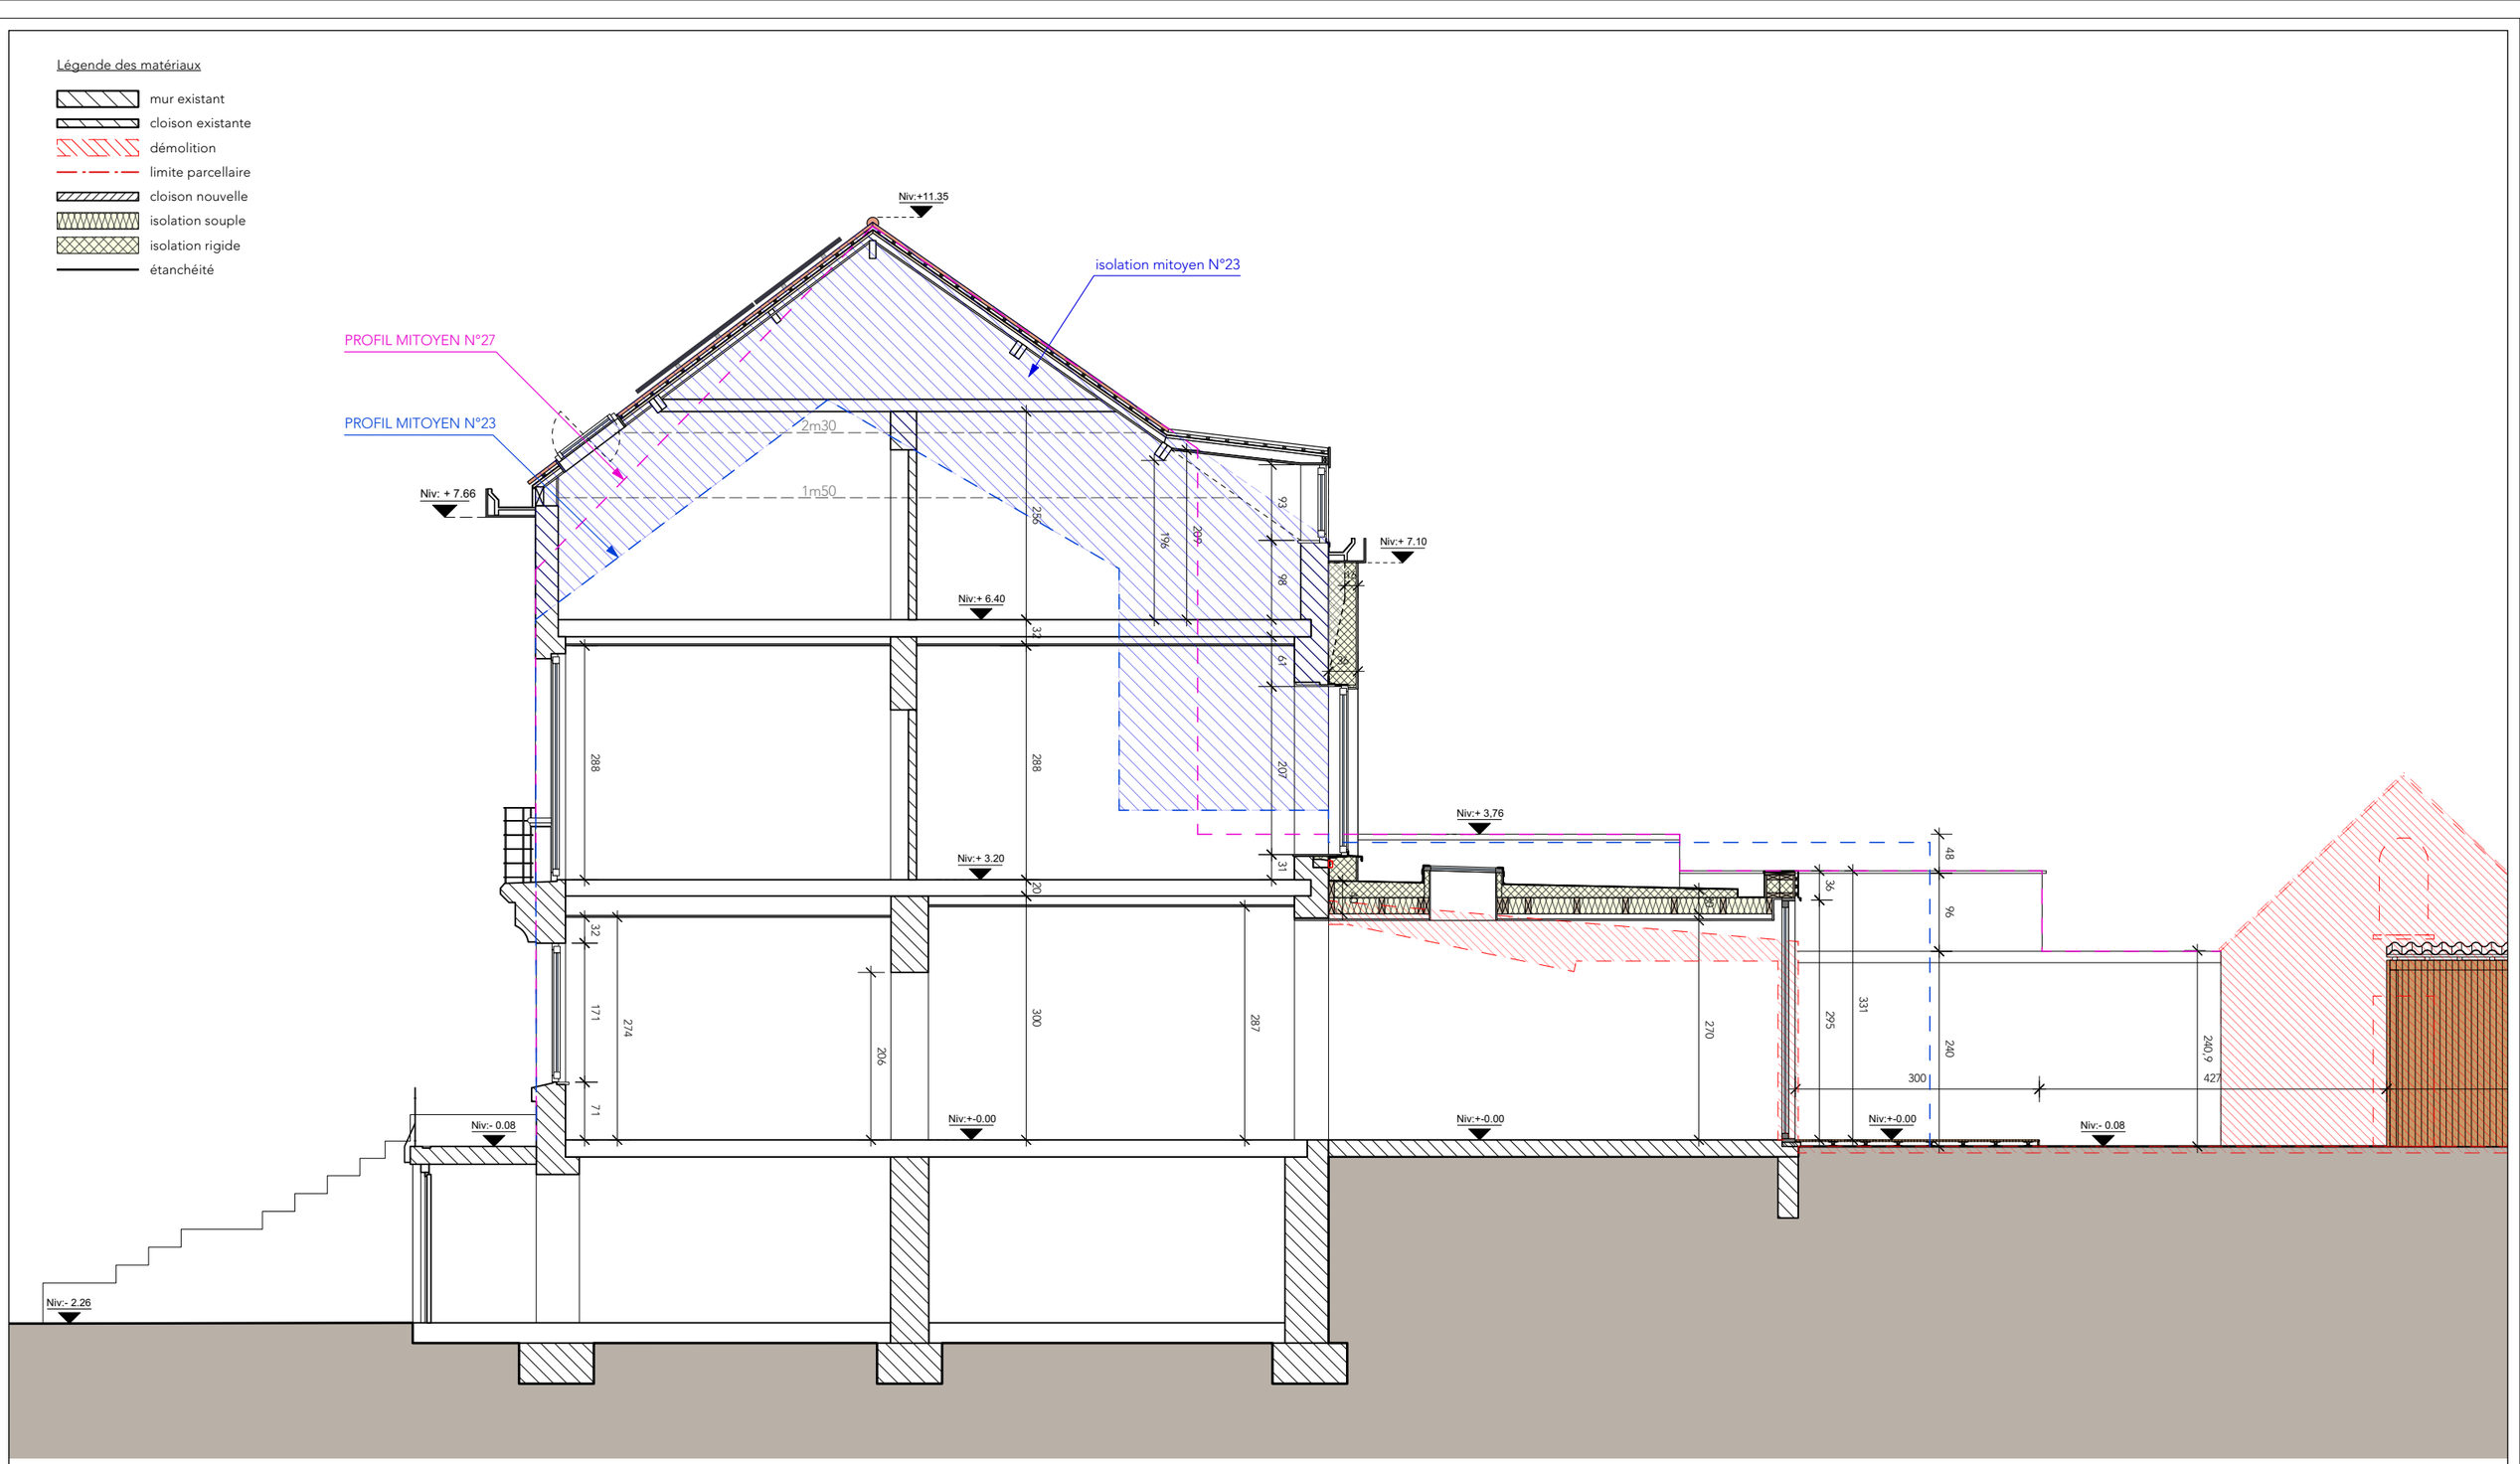


COUPE AA

	DEMANDE DE PERMIS D'URBANISME	Maître d'ouvrage : XXX	Planche: Coupe AA
	Régularisation, transformation et remise en pristin état d'élèments de la façade à rue Situation projetée	Adresse : Av. Hugo Van der Goes 25 1160 Auderghem	Date 15.09.2026 Echelle 1/75 Indice B
	AUCUNE REPRODUCTION NE PEUT ETRE FAITE SANS L'ACCORD DE L'ARCHITECTE		

Matériaux de façades

1.1 Briques peintes en beige, existant et conservé
1.2 Enduit beige clair, nouveau
1.3 Bardage bois, nouveau
2 Menuiserie en PVC gris pierre, nouveau
3 Menuiserie existante conservée
4 Tuiles type Pottelberg brunes, existantes et conservées
5 Pierre de taille, existante et conservée
6 Pierre bleue, existante et conservée
7 Corniche en bois peinte en gris pierre
8 Garde-corps en fer forgé, existant et conservé
9 Descente d'eau pluviale en zinc
10 Porte de garage sectionnelle avec partie vitrée, en PCV gris pierre
11 Seuil alu gris pierre, nouveau

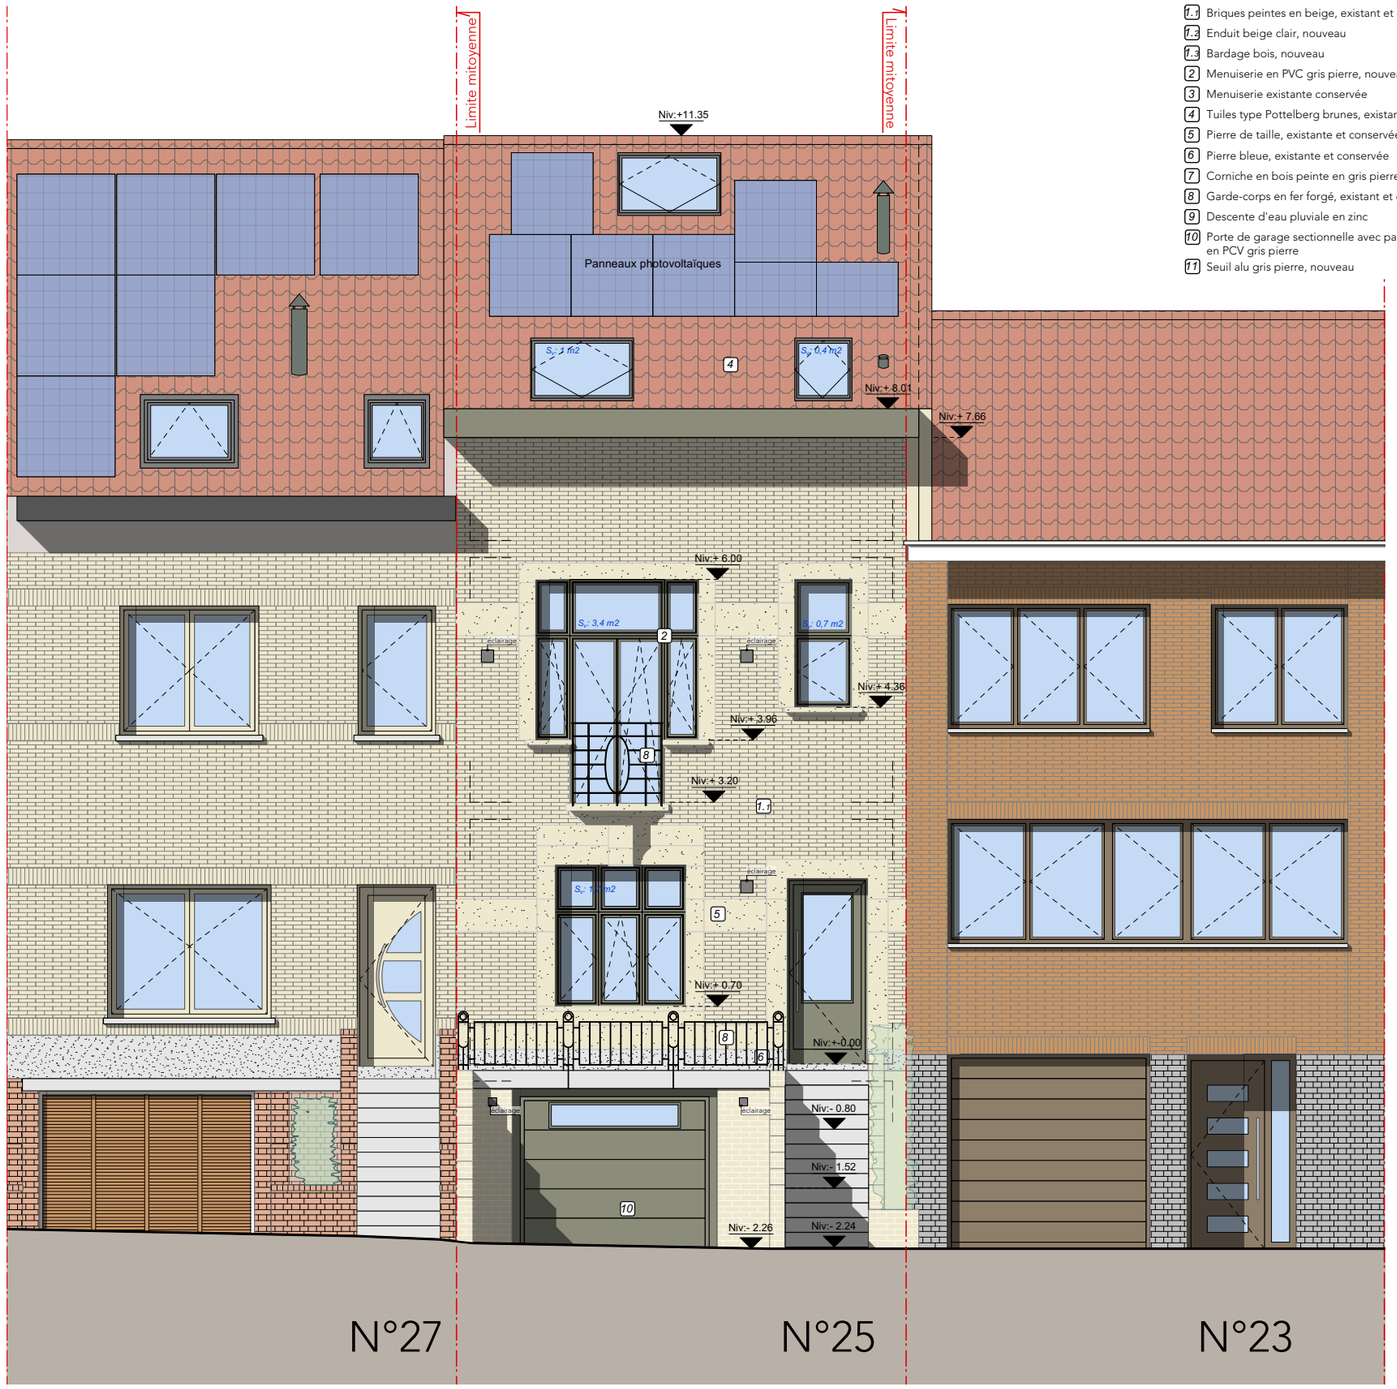

FACADE AVANT



FACADE ARRIERE

	DEMANDE DE PERMIS D'URBANISME	Maître d'ouvrage : XXX	Planche: Façades avant et arrière	
	Régularisation, transformation et remise en pristin état d'élèments de la façade à rue Situation projetée	Adresse : Av. Hugo Van der Goes 25 1160 Auderghem	Date 15.09.2026 Echelle 1/75 Indice B	9/9

AUCUNE REPRODUCTION NE PEUT ETRE FAITE SANS L'ACCORD DE L'ARCHITECTE