DEMANDE DE PERMIS D'URBANISME

Avenue Hugo Van der Goes 25 - 1160 auderghem

Régularisation, transformation et remise en pristin état d'éléments de la façade avant

Situation de FAIT (existant)

Plans de synthèse DIN A3 - complément à la demande réf. Dossier N°19333



Plan de situation

0 20 40 60 80 100m

DEMANDE DE PERMIS D'URBANISME	Maître d'ouvrage : XXX	Planche: Plan de situation		1/9
Régularisation, transformation et remise en pristin état d'élèments de la façade à rue Situation EXISTANTE / de FAIT	Adresse : Av. Hugo Van der Goes 25 1160 Auderghem	N	Date 15.09.2026 Echelle 1/5000 Indice A	

AUCUNE REPRODUCTION NE PEUT ETRE FAITE SANS L'ACCORD DE L'ARCHITECTE




Plan d'implantation

	DEMANDE DE PERMIS D'URBANISME	Maître d'ouvrage : XXX	Planche: Plan d'implantation		
	Régularisation, transformation et remise en pristin état d'élèments de la façade à rue Situation EXISTANTE / de FAIT	Adresse : Av. Hugo Van der Goes 25 1160 Auderghem		Date: 15.09.2026 Echelle: 1/500 Indice: A	2/9

AUCUNE REPRODUCTION NE PEUT ETRE FAITE SANS L'ACCORD DE L'ARCHITECTE

Légende des matériaux

- mur existant
- cloison existante
- démolition
- limite parcellaire
- cloison nouvelle
- isolation souple
- isolation rigide
- étanchéité

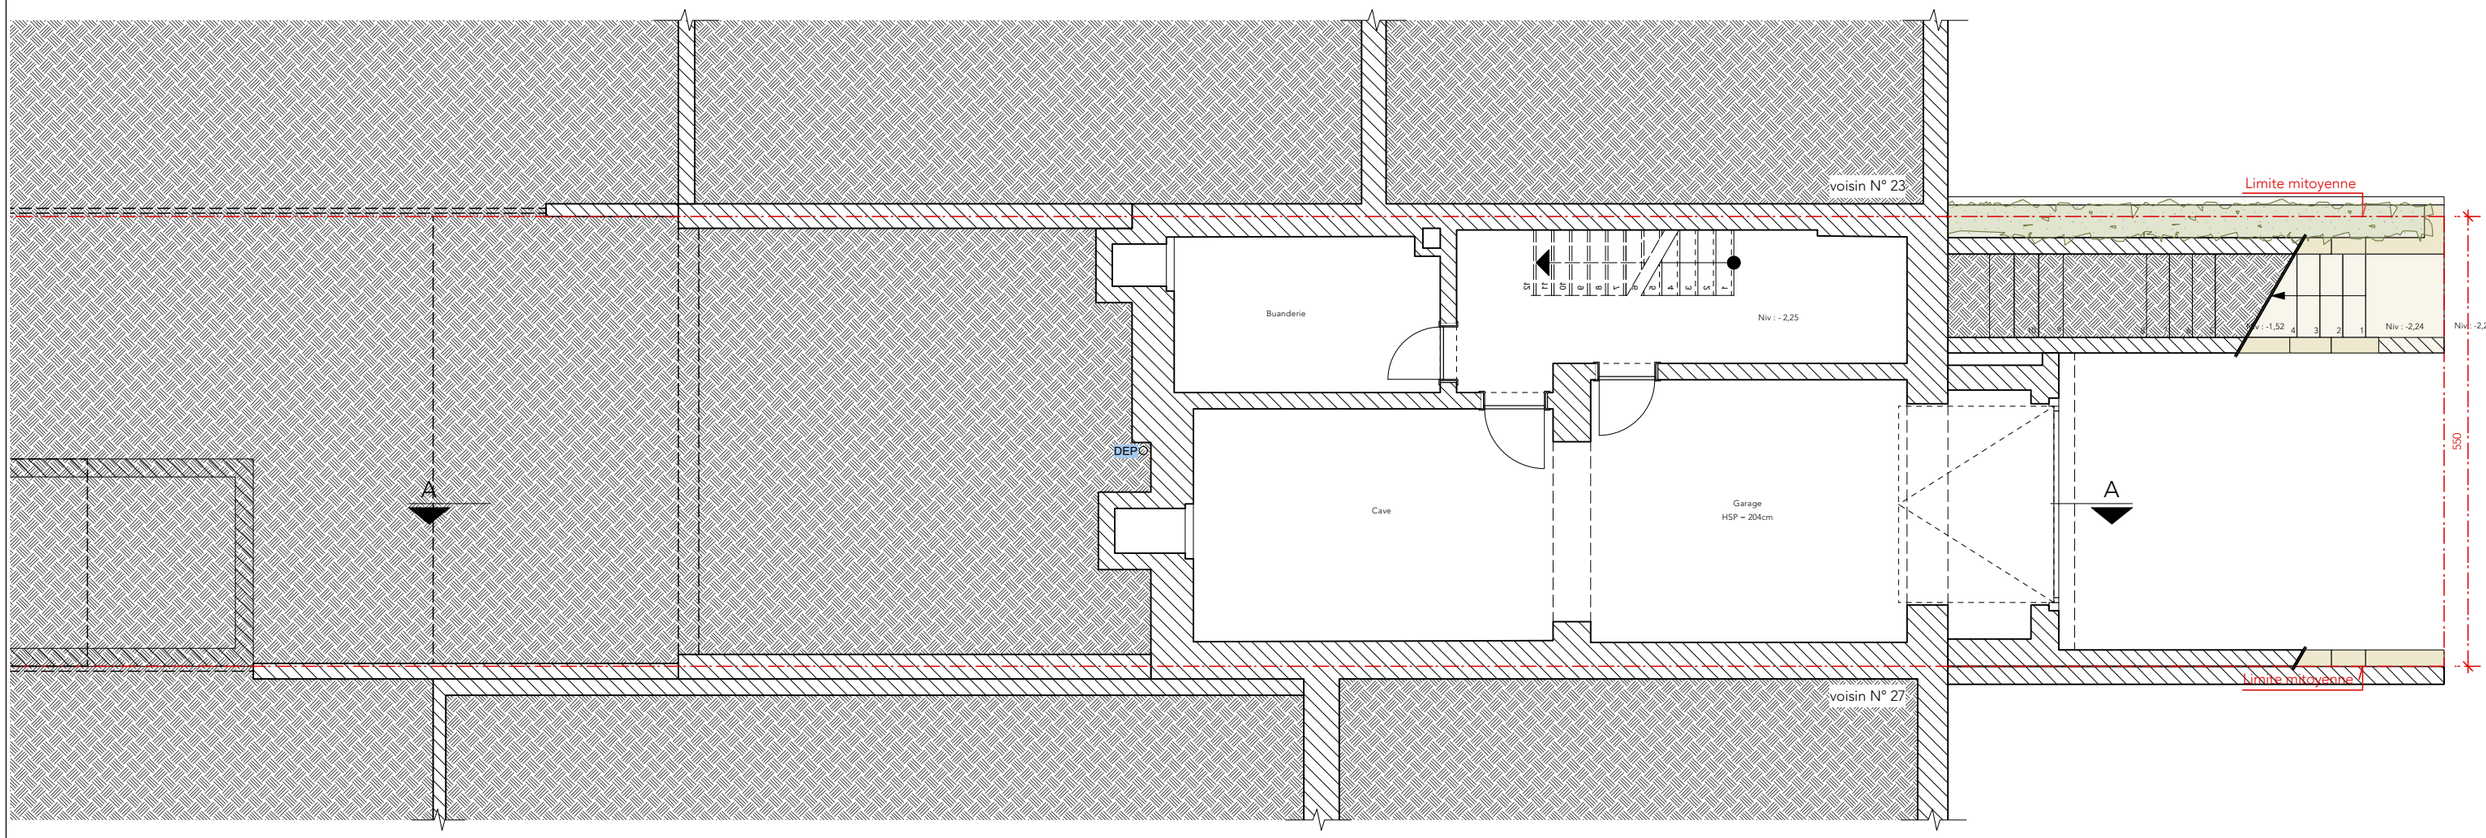

-1


	DEMANDE DE PERMIS D'URBANISME	Maître d'ouvrage : XXX	Planche: Plan sous-sol
	Régularisation, transformation et remise en pristin état d'élèments de la façade à rue Situation EXISTANTE / de FAIT	Adresse : Av. Hugo Van der Goes 25 1160 Auderghem	Date 15.09.2026 Echelle 1/75 Indice A

3/9


AUCUNE REPRODUCTION NE PEUT ETRE FAITE SANS L'ACCORD DE L'ARCHITECTE

Légende des matériaux

- mur existant
- cloison existante
- démolition
- limite parcellaire
- cloison nouvelle
- isolation souple
- isolation rigide
- étanchéité

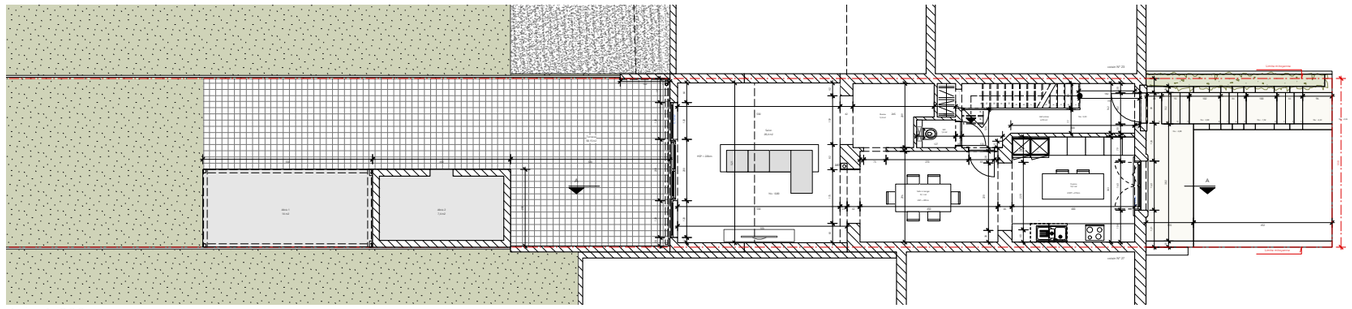

éch. 1/200e

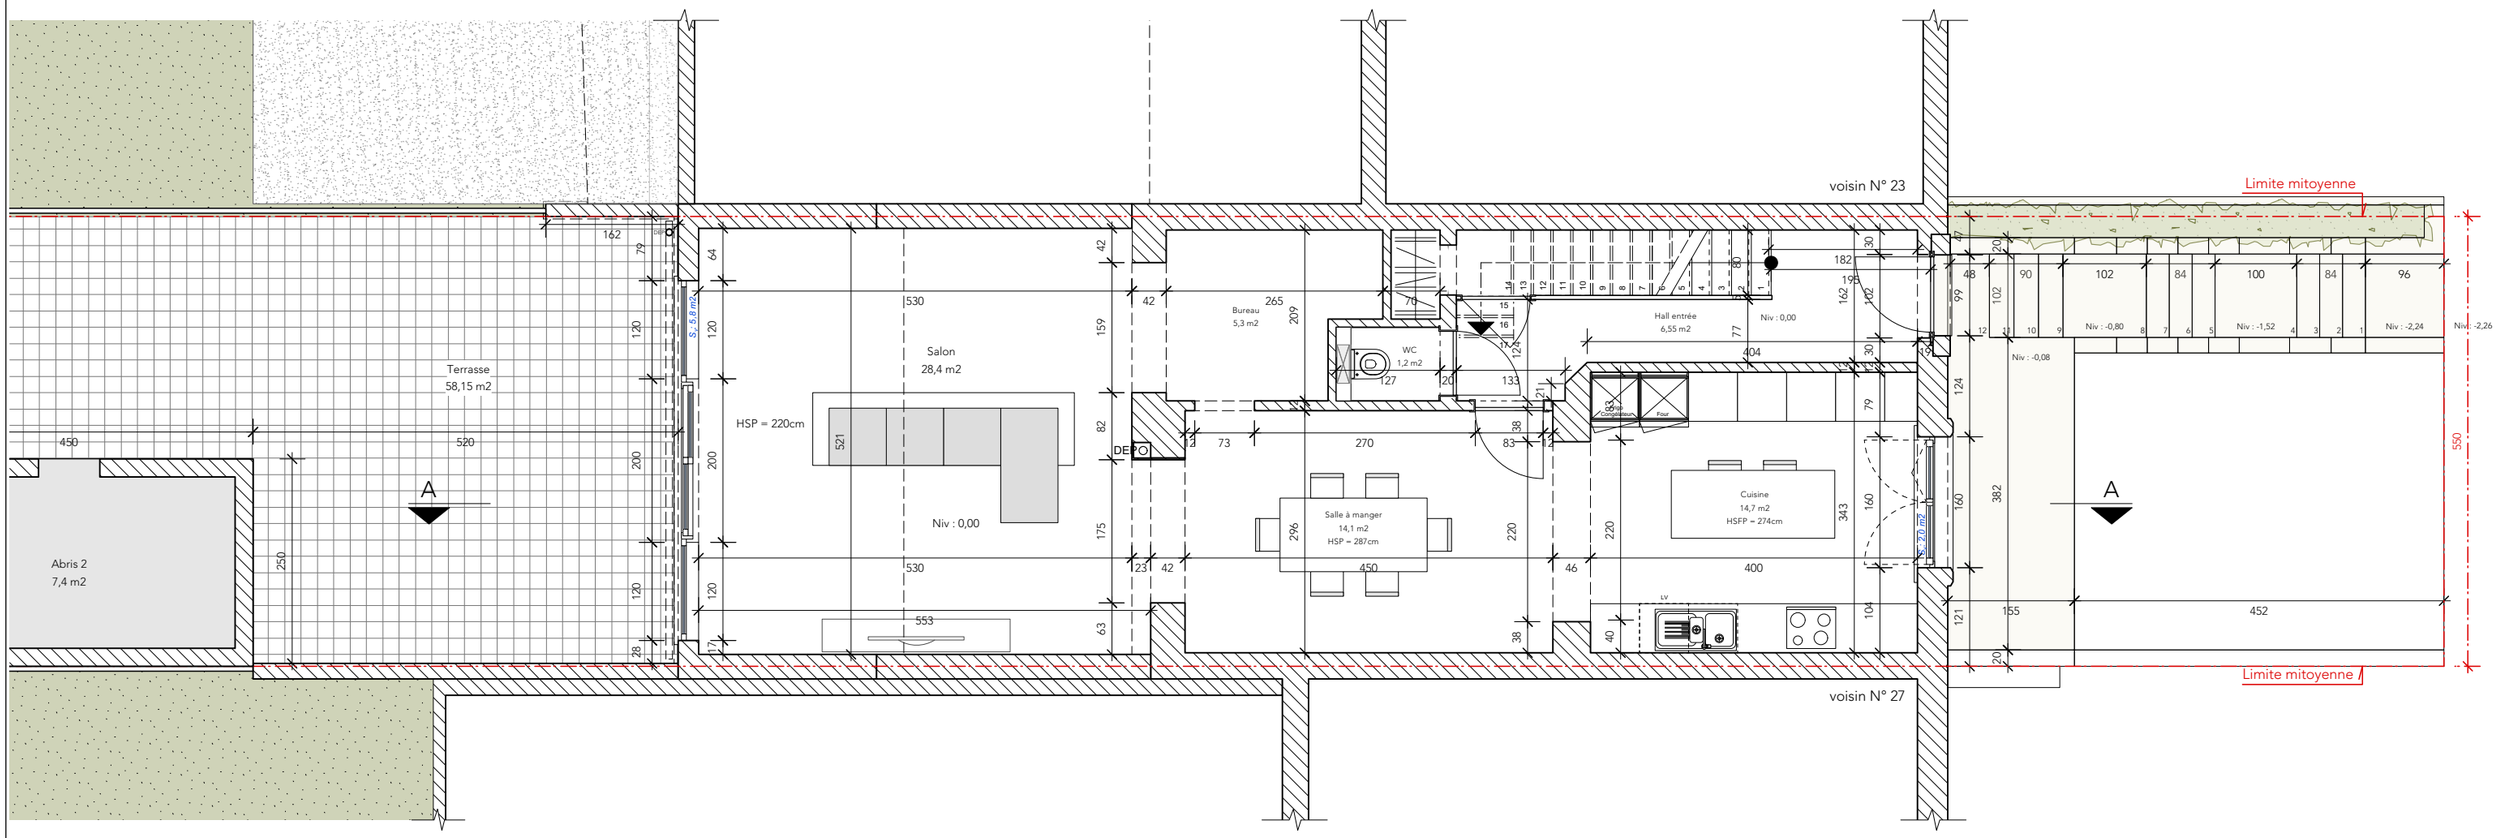


0

	DEMANDE DE PERMIS D'URBANISME	Maître d'ouvrage : XXX	Planche: Plan rez-de-chaussée
	Régularisation, transformation et remise en pristin état d'élèments de la façade à rue Situation EXISTANTE / de FAIT	Adresse : Av. Hugo Van der Goes 25 1160 Auderghem	Date 15.09.2026 Echelle 1/75 Indice A
	AUCUNE REPRODUCTION NE PEUT ETRE FAITE SANS L'ACCORD DE L'ARCHITECTE		4/9

Légende des matériaux

- mur existant
- cloison existante
- démolition
- limite parcellaire
- cloison nouvelle
- isolation souple
- isolation rigide
- étanchéité

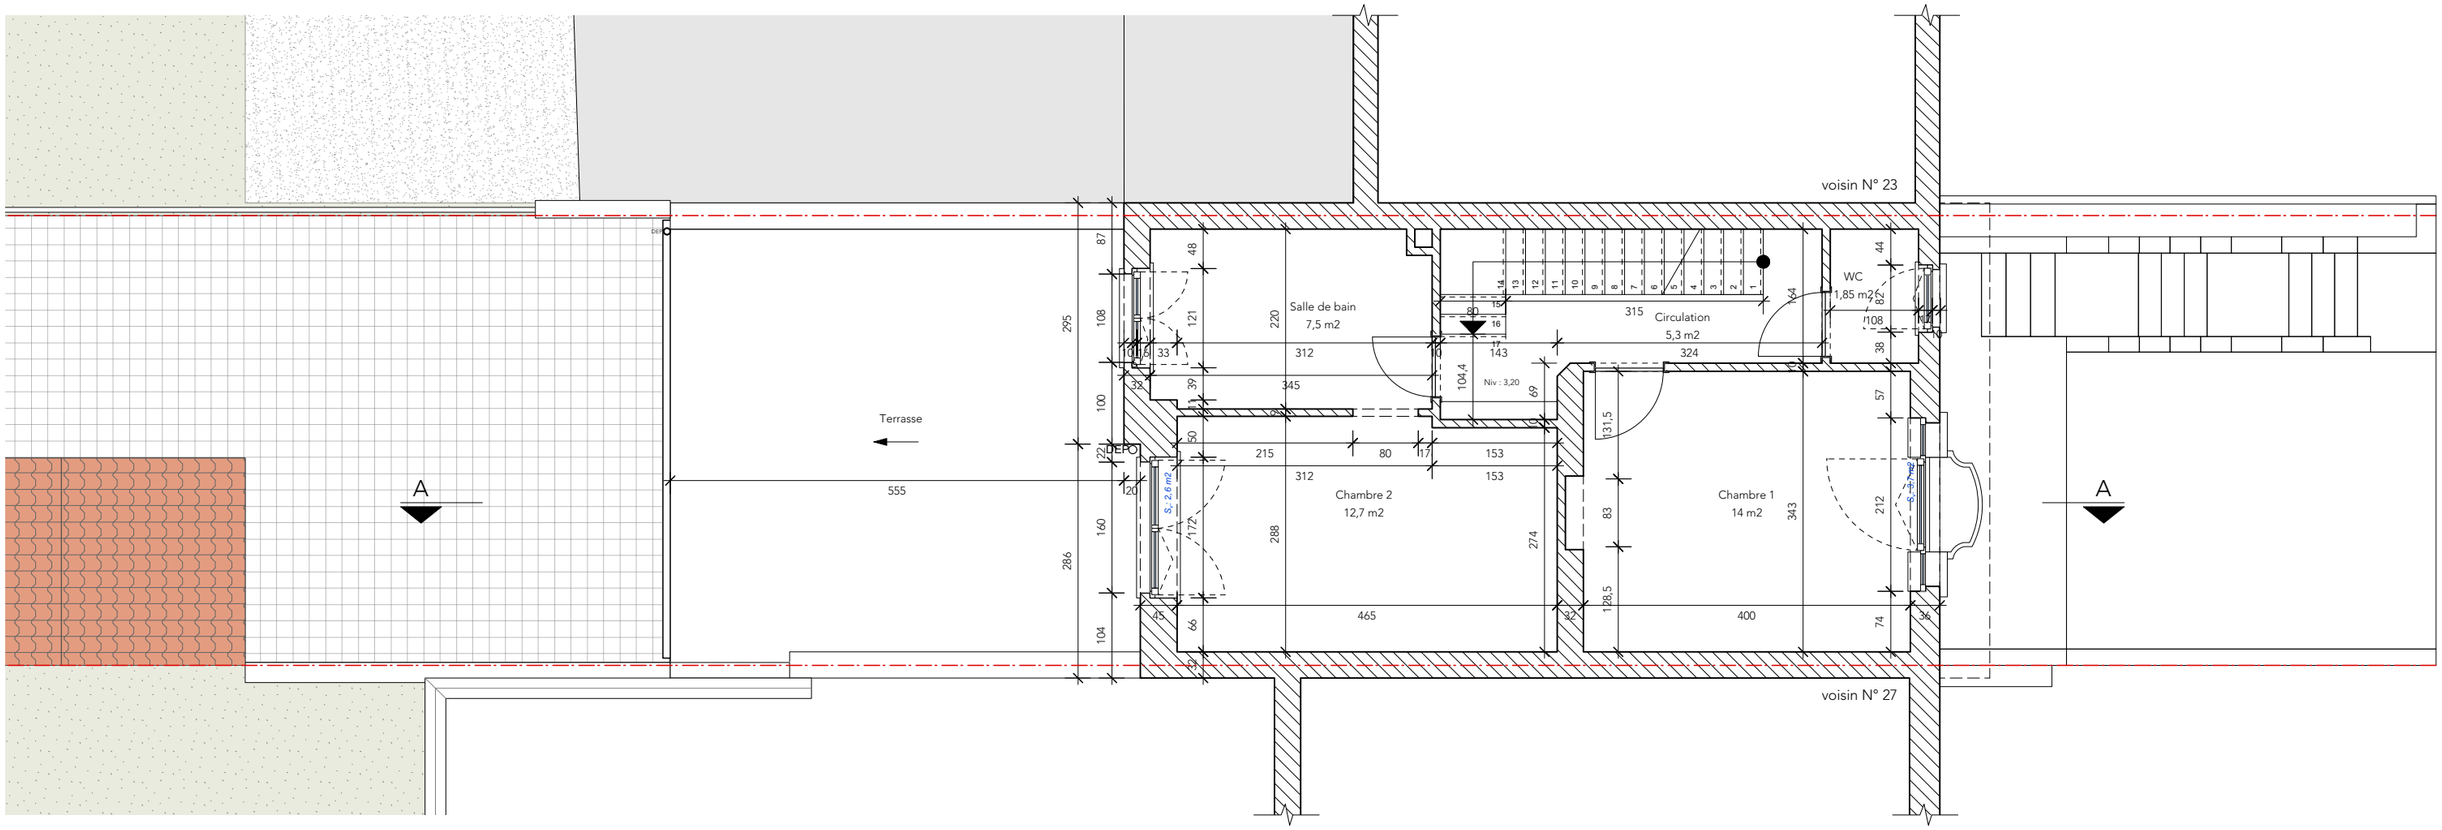

+1


	DEMANDE DE PERMIS D'URBANISME	Maître d'ouvrage : XXX	Planche: Plan 1er étage
	Régularisation, transformation et remise en pristin état d'élèments de la façade à rue Situation EXISTANTE / de FAIT	Adresse : Av. Hugo Van der Goes 25 1160 Auderghem	Date 15.09.2026 Echelle 1/75 Indice A

5/9

AUCUNE REPRODUCTION NE PEUT ETRE FAITE SANS L'ACCORD DE L'ARCHITECTE

Légende des matériaux

- mur existant
- cloison existante
- démolition
- limite parcellaire
- cloison nouvelle
- isolation souple
- isolation rigide
- étanchéité

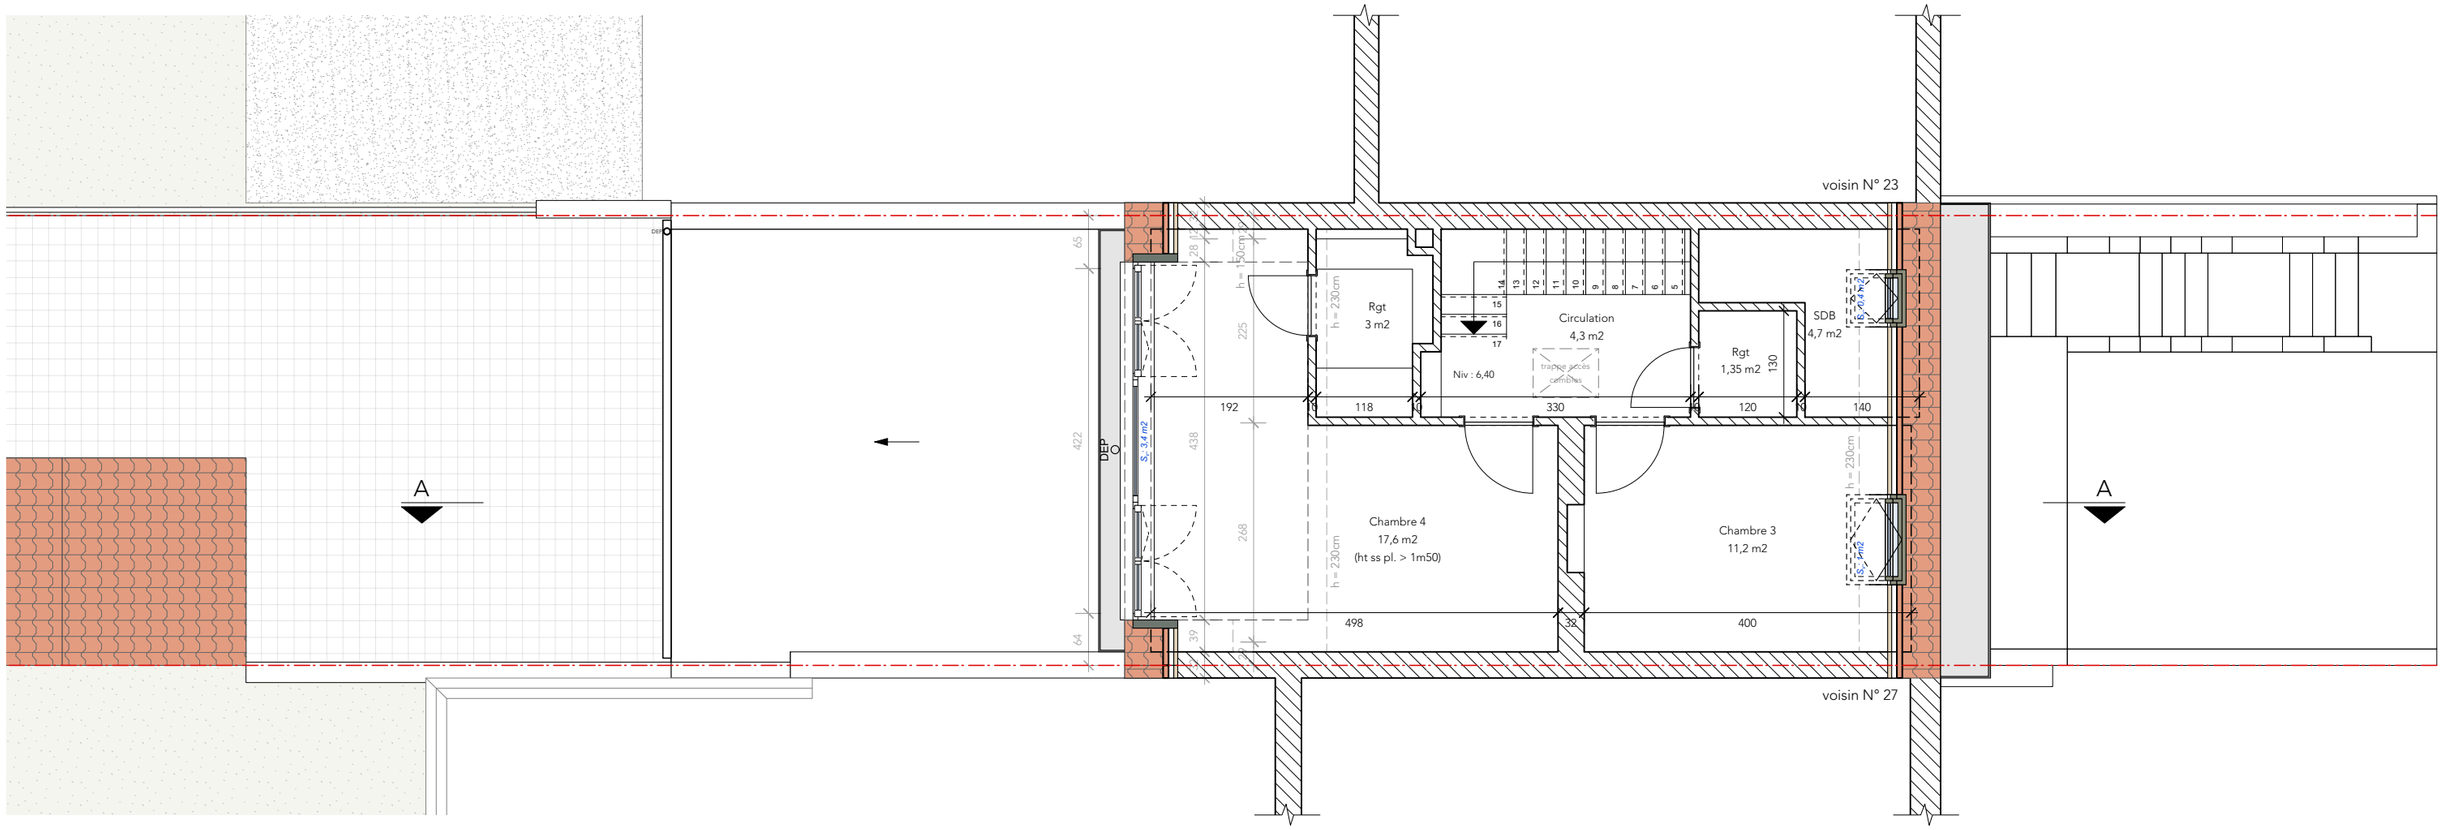


+2

	DEMANDE DE PERMIS D'URBANISME	Maître d'ouvrage : XXX	Planche: Plan 2ème étage
	Régularisation, transformation et remise en pristin état d'élèments de la façade à rue Situation EXISTANTE / de FAIT	Adresse : Av. Hugo Van der Goes 25 1160 Auderghem	Date 15.09.2026 Echelle 1/75 Indice A
	AUCUNE REPRODUCTION NE PEUT ETRE FAITE SANS L'ACCORD DE L'ARCHITECTE		

6/9

Légende des matériaux

- mur existant
- cloison existante
- démolition
- limite parcellaire
- cloison nouvelle
- isolation souple
- isolation rigide
- étanchéité

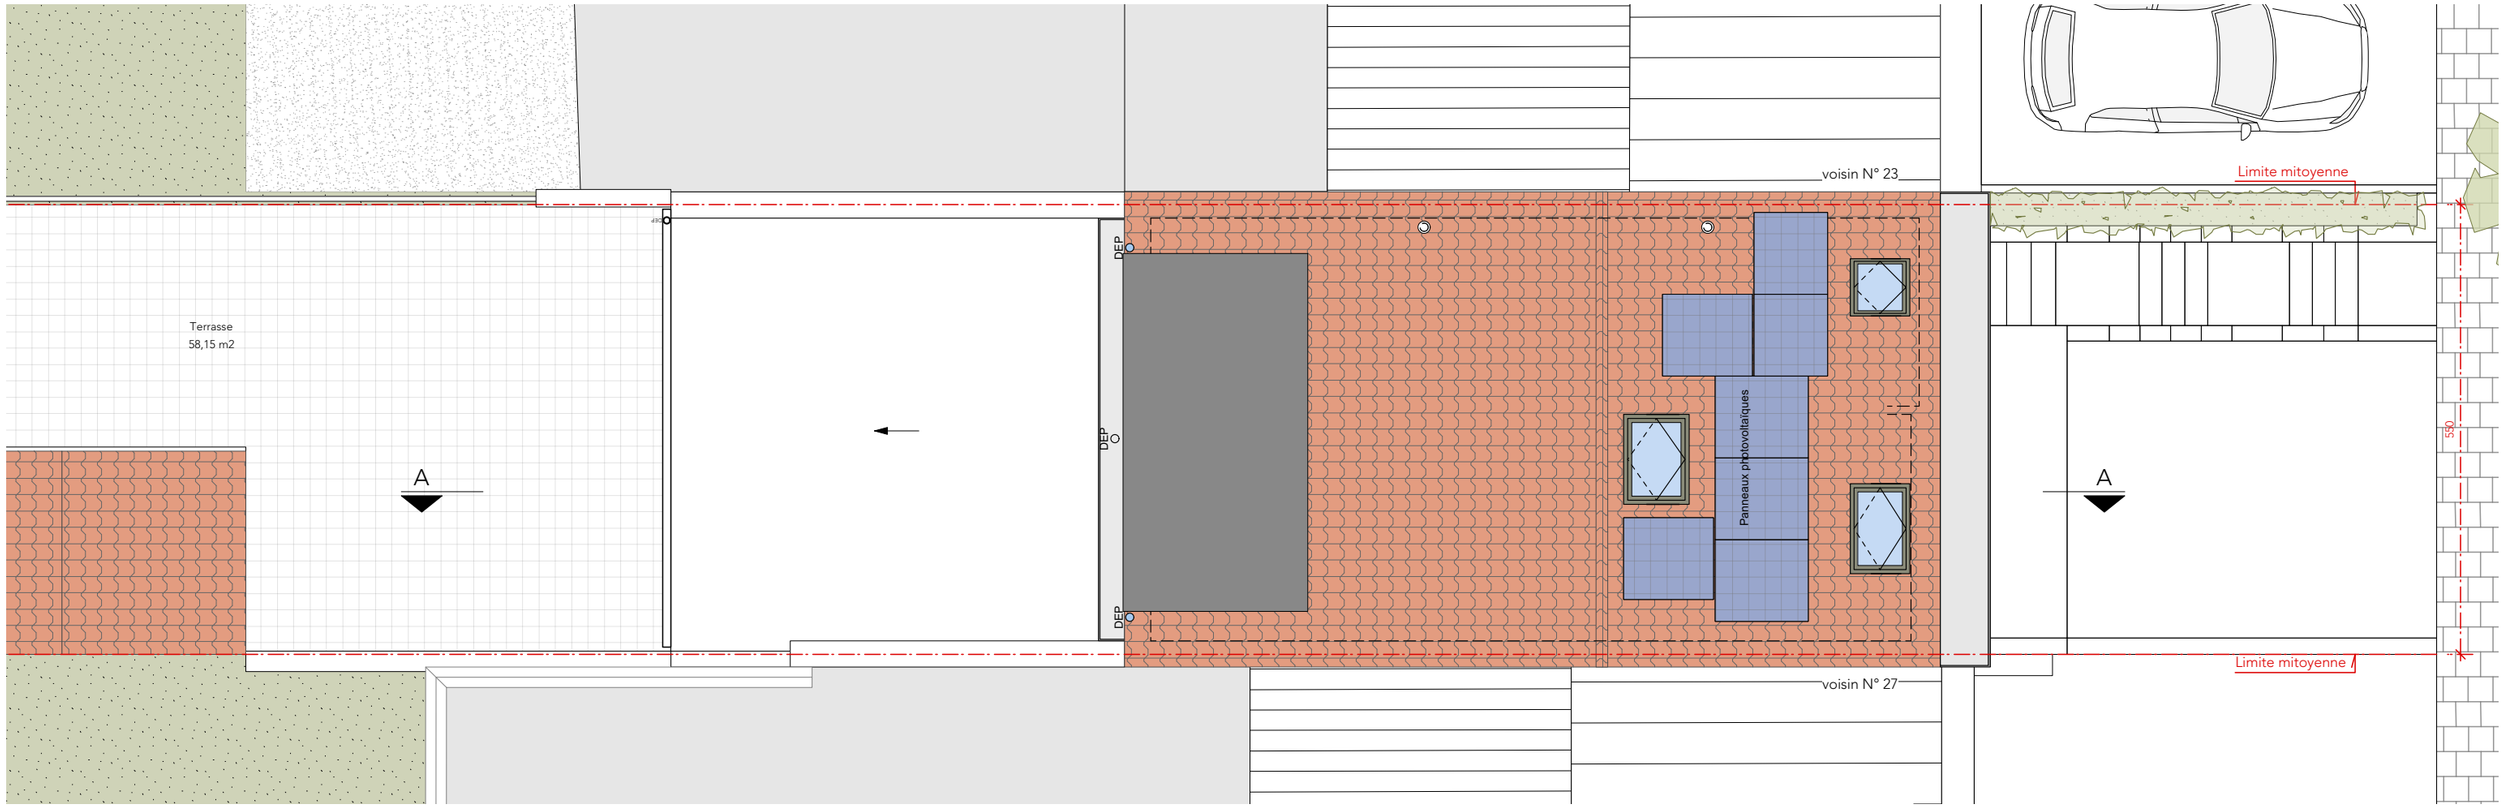


Toiture

DEMANDE DE PERMIS D'URBANISME	Maître d'ouvrage : XXX	Planche: Plan de toiture	7/9
Régularisation, transformation et remise en pristin état d'élèments de la façade à rue Situation projetée	Adresse : Av. Hugo Van der Goes 25 1160 Auderghem	N Date 15.09.2026 Echelle 1/75 Indice A	

AUCUNE REPRODUCTION NE PEUT ETRE FAITE SANS L'ACCORD DE L'ARCHITECTE

Légende des matériaux

- mur existant
- cloison existante
- démolition
- limite parcellaire
- cloison nouvelle
- isolation souple
- isolation rigide
- étanchéité

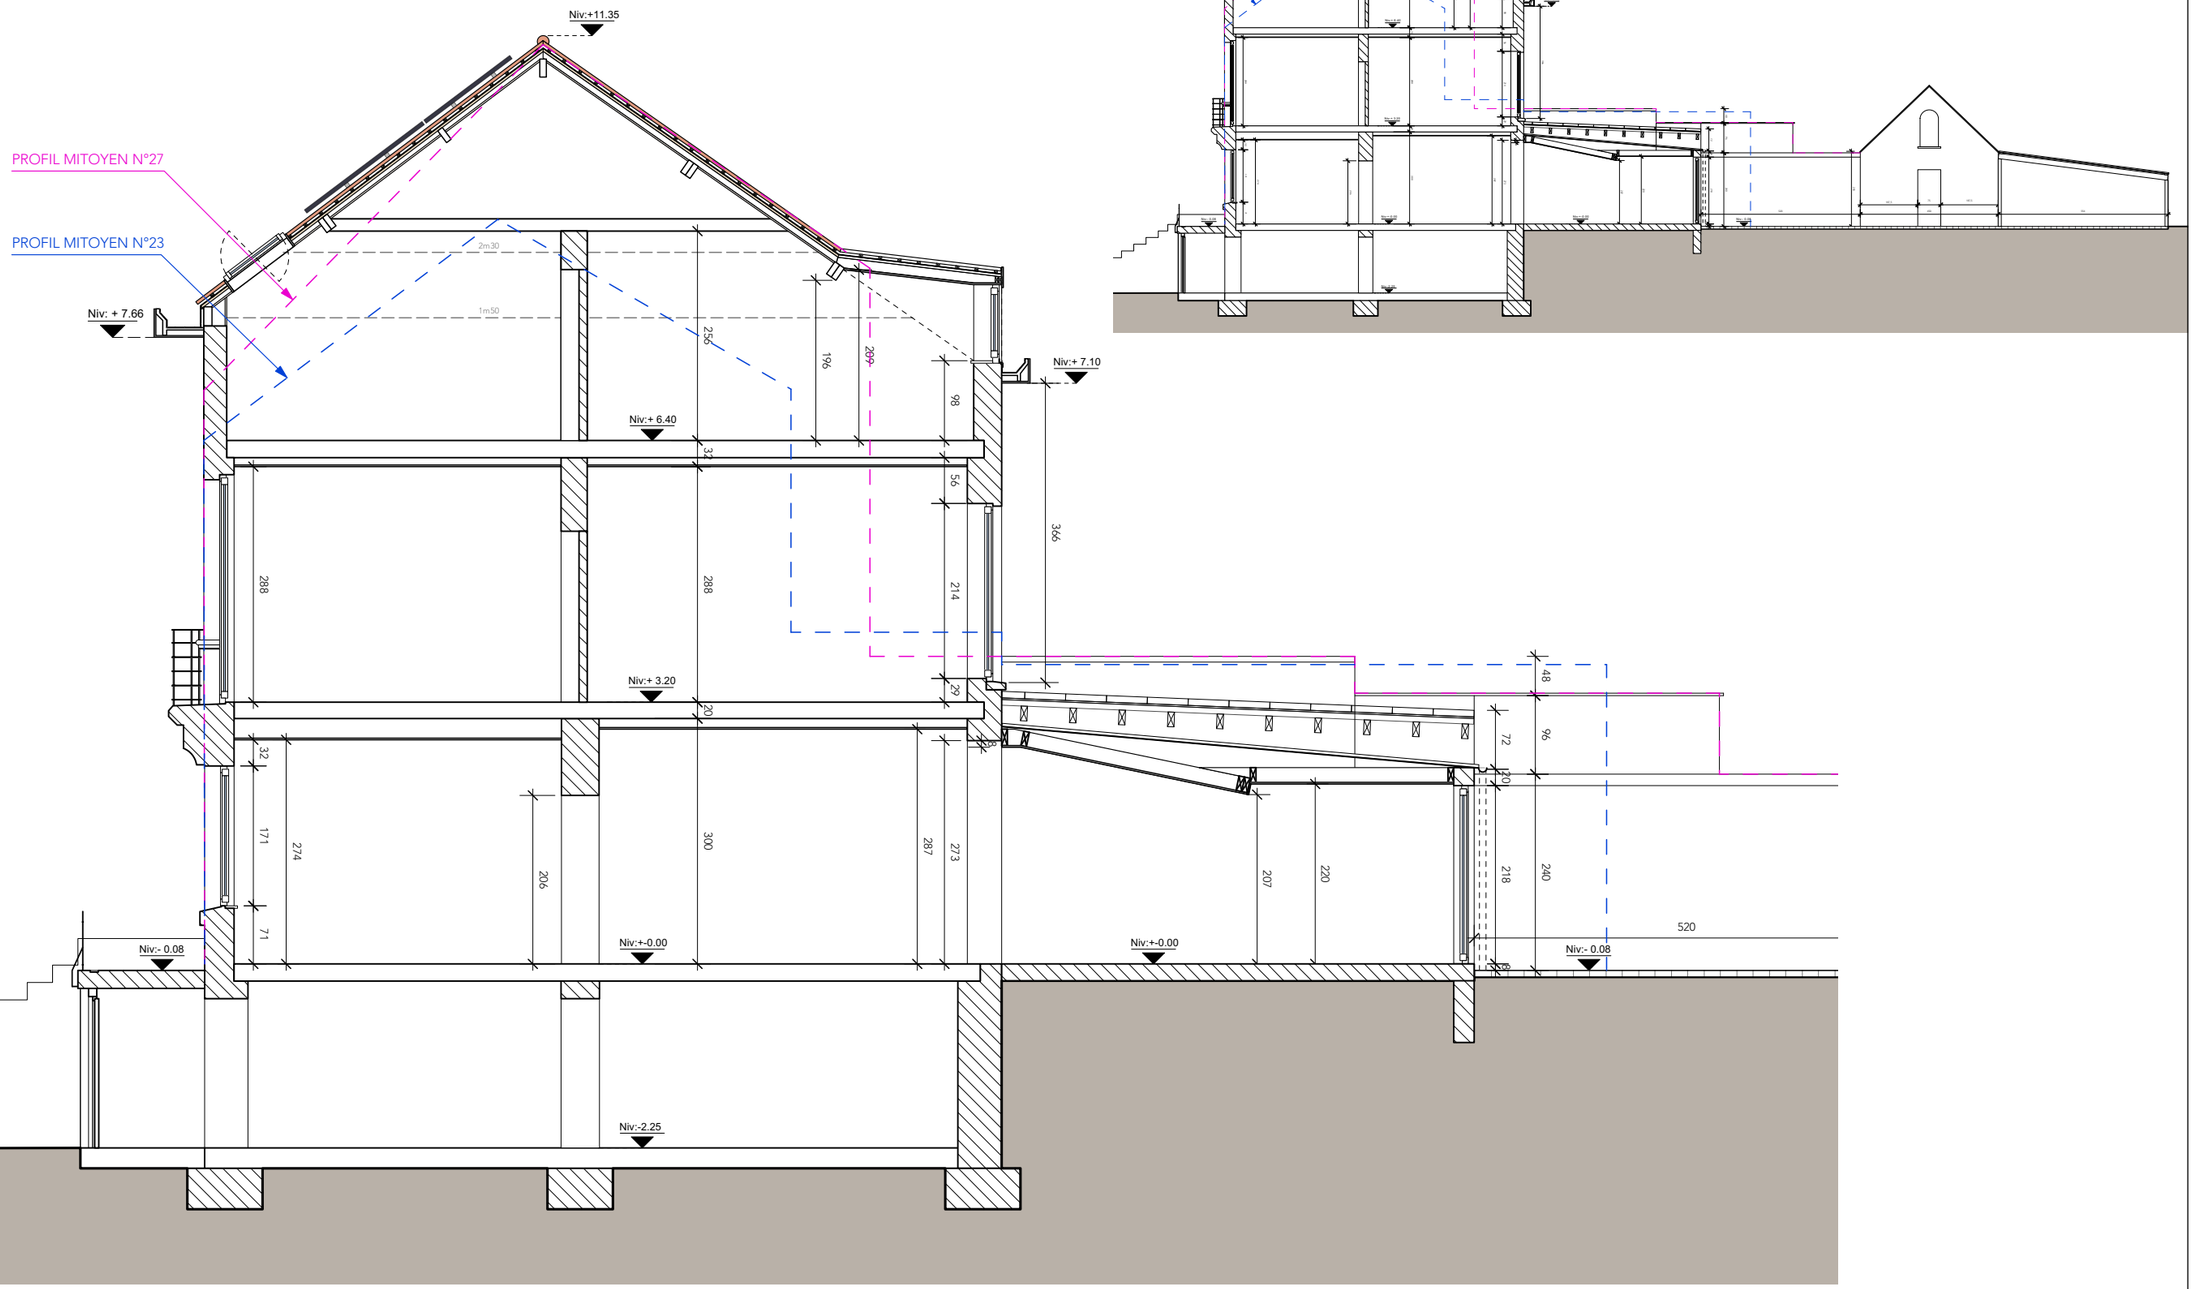


COUPE AA


DEMANDE DE PERMIS D'URBANISME	Maître d'ouvrage : XXX	Planche: Coupe AA	
Régularisation, transformation et remise en pristin état d'élèments de la façade à rue Situation EXISTANTE / de FAIT	Adresse : Av. Hugo Van der Goes 25 1160 Auderghem	Date 15.09.2026 Echelle 1/75 Indice A	8/9

AUCUNE REPRODUCTION NE PEUT ETRE FAITE SANS L'ACCORD DE L'ARCHITECTE

Matériaux de façades

1.1 Briques peintes en beige
1.2 Enduis blanc
2 Menuiserie en aluminium
3.1 Menuiserie en bois
3.2 Menuiserie en bois peint en blanc
4 Tuiles type Pottelberg brunes
5 Pierre de taille
6 Pierre bleue
7 Corniche en bois peint
8 Garde-corps en fer forgé
9 Descente d'eau pluviale
10 Porte de garage PVC
11 Tôle ondulée

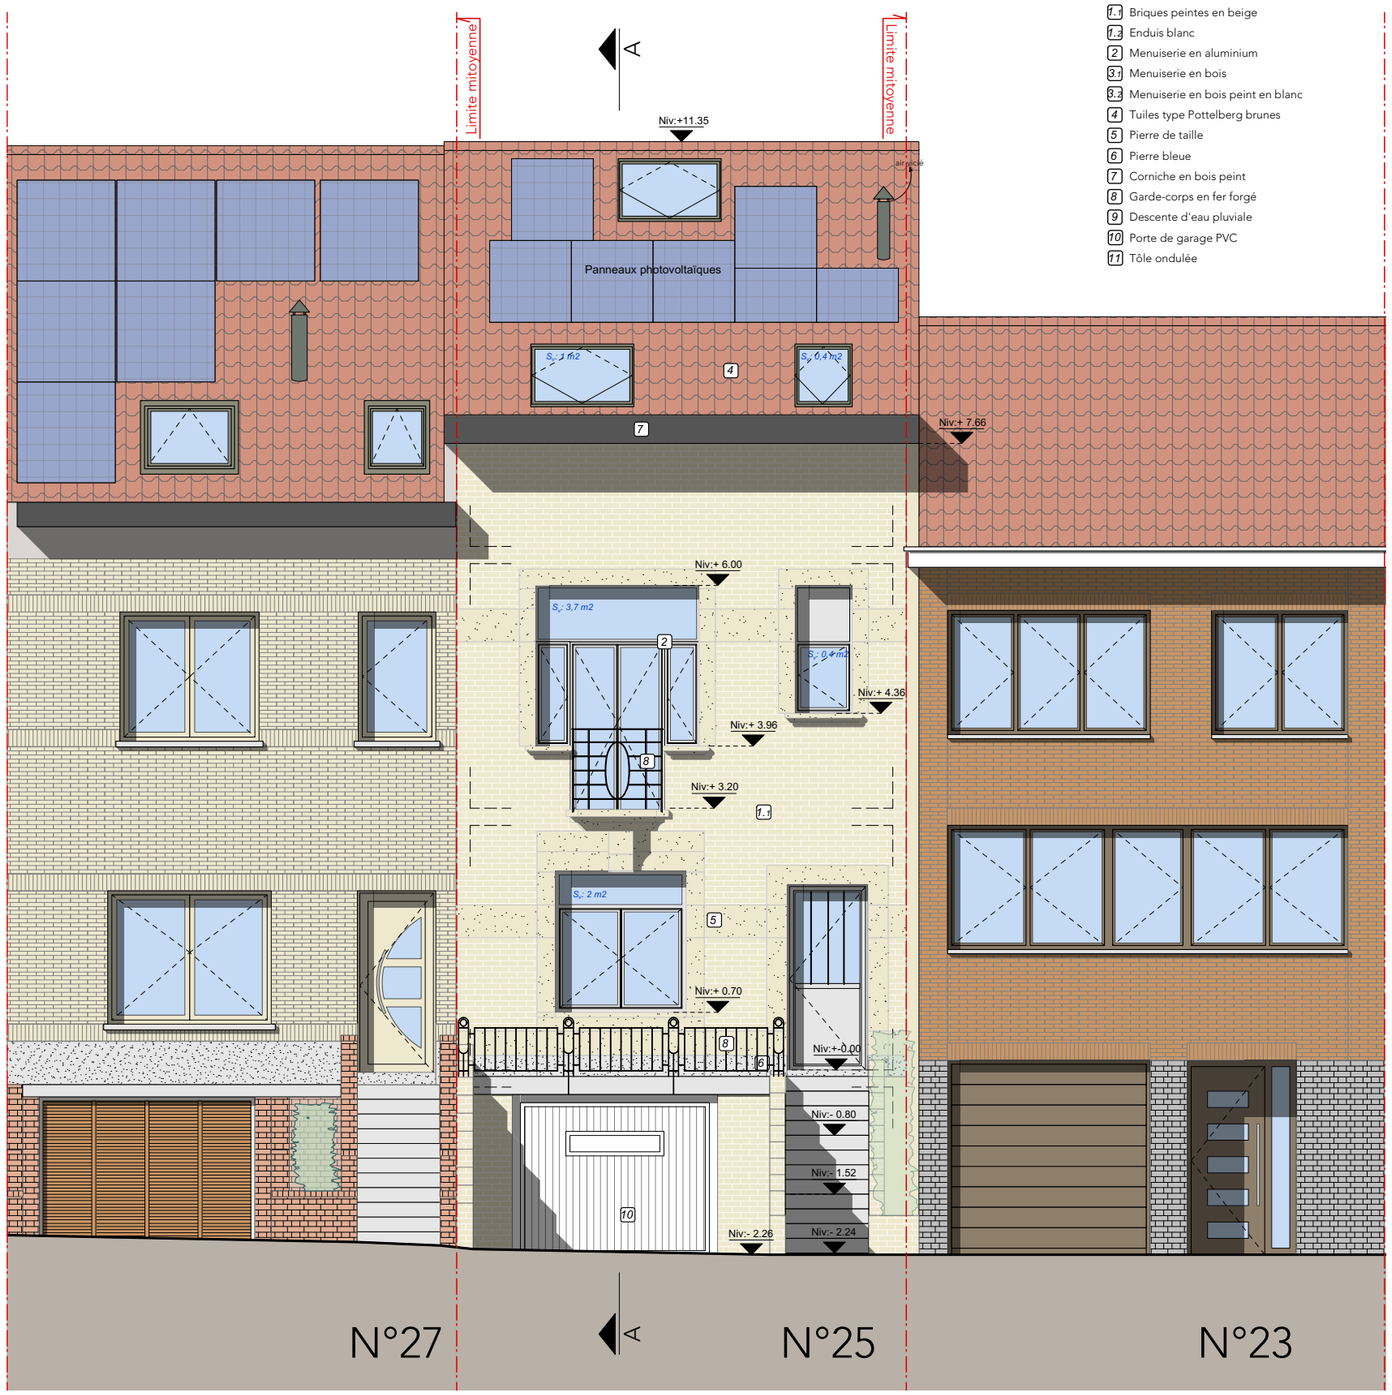

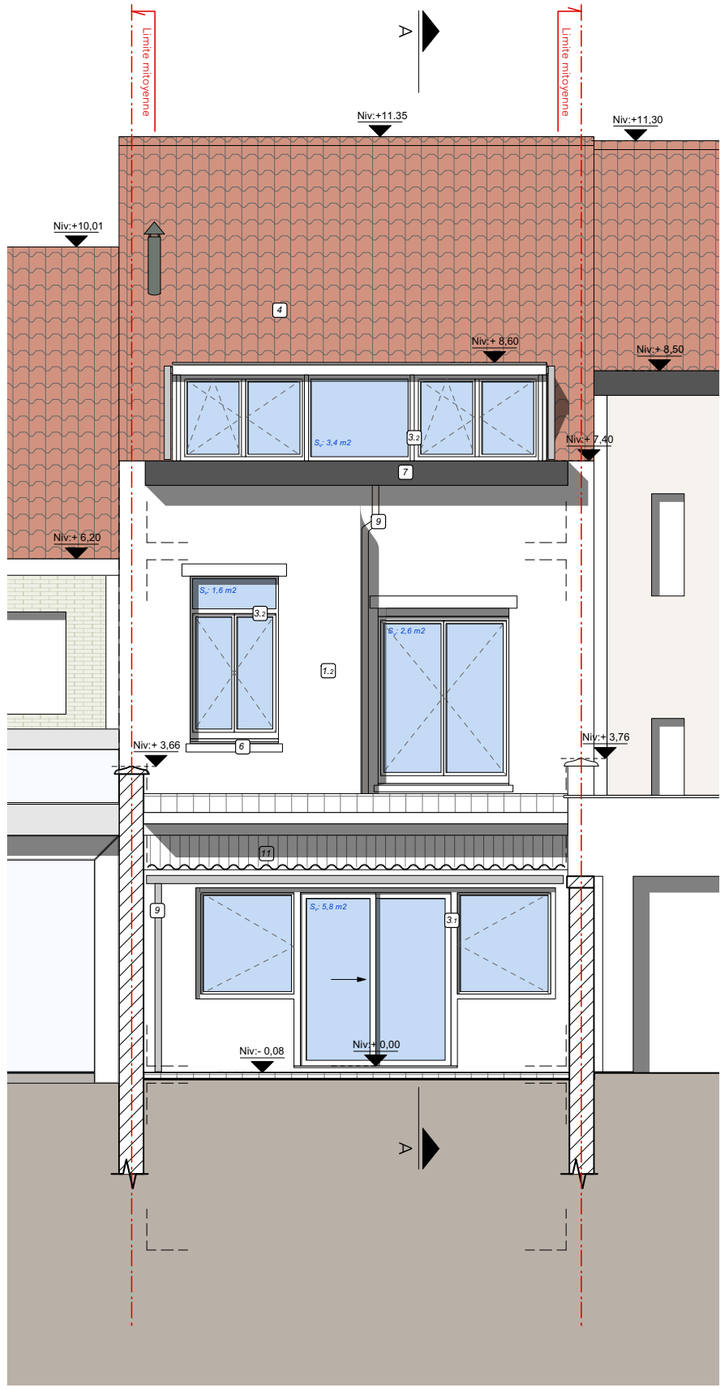

FACADE AVANT

FACADE ARRIERE

	DEMANDE DE PERMIS D'URBANISME	Maître d'ouvrage : XXX	Planche: Façades avant et arrière
	Régularisation, transformation et remise en pristin état d'élèments de la façade à rue Situation EXISTANTE / de FAIT	Adresse : Av. Hugo Van der Goes 25 1160 Auderghem	Date 15.09.2026 Echelle 1/75 Indice A

9/9

AUCUNE REPRODUCTION NE PEUT ETRE FAITE SANS L'ACCORD DE L'ARCHITECTE