



Projet	Modification de la véranda et travaux structurels au RDC
Adresse	Rue Lieutenant Lippens 3, 1040 Etterbeek
Phase	Permis d'Urbanisme
REF Projet	LIEULIP3
Maître de l'ouvrage	<div></div> <div></div>
Architecte	<div></div> <div></div>

N°	Titre Plan	Création		Ind.	Commentaires
01.PU.P.Ab.	Plan d'Implantation et situation	10.10.2025	1/50	A3	None
02.PU.P.Ge	Plan RDC / Sous-sols	10.10.2025	1/50	A3	
03.PU.CE.G	Coupe	10.10.2025	1/50	A3	
04.PU.E.Ge	Élévation	10.10.2025	1/50	A3	
05.PU.R.Ge	Rendu 3D	10.10.2025	1/50	A3	

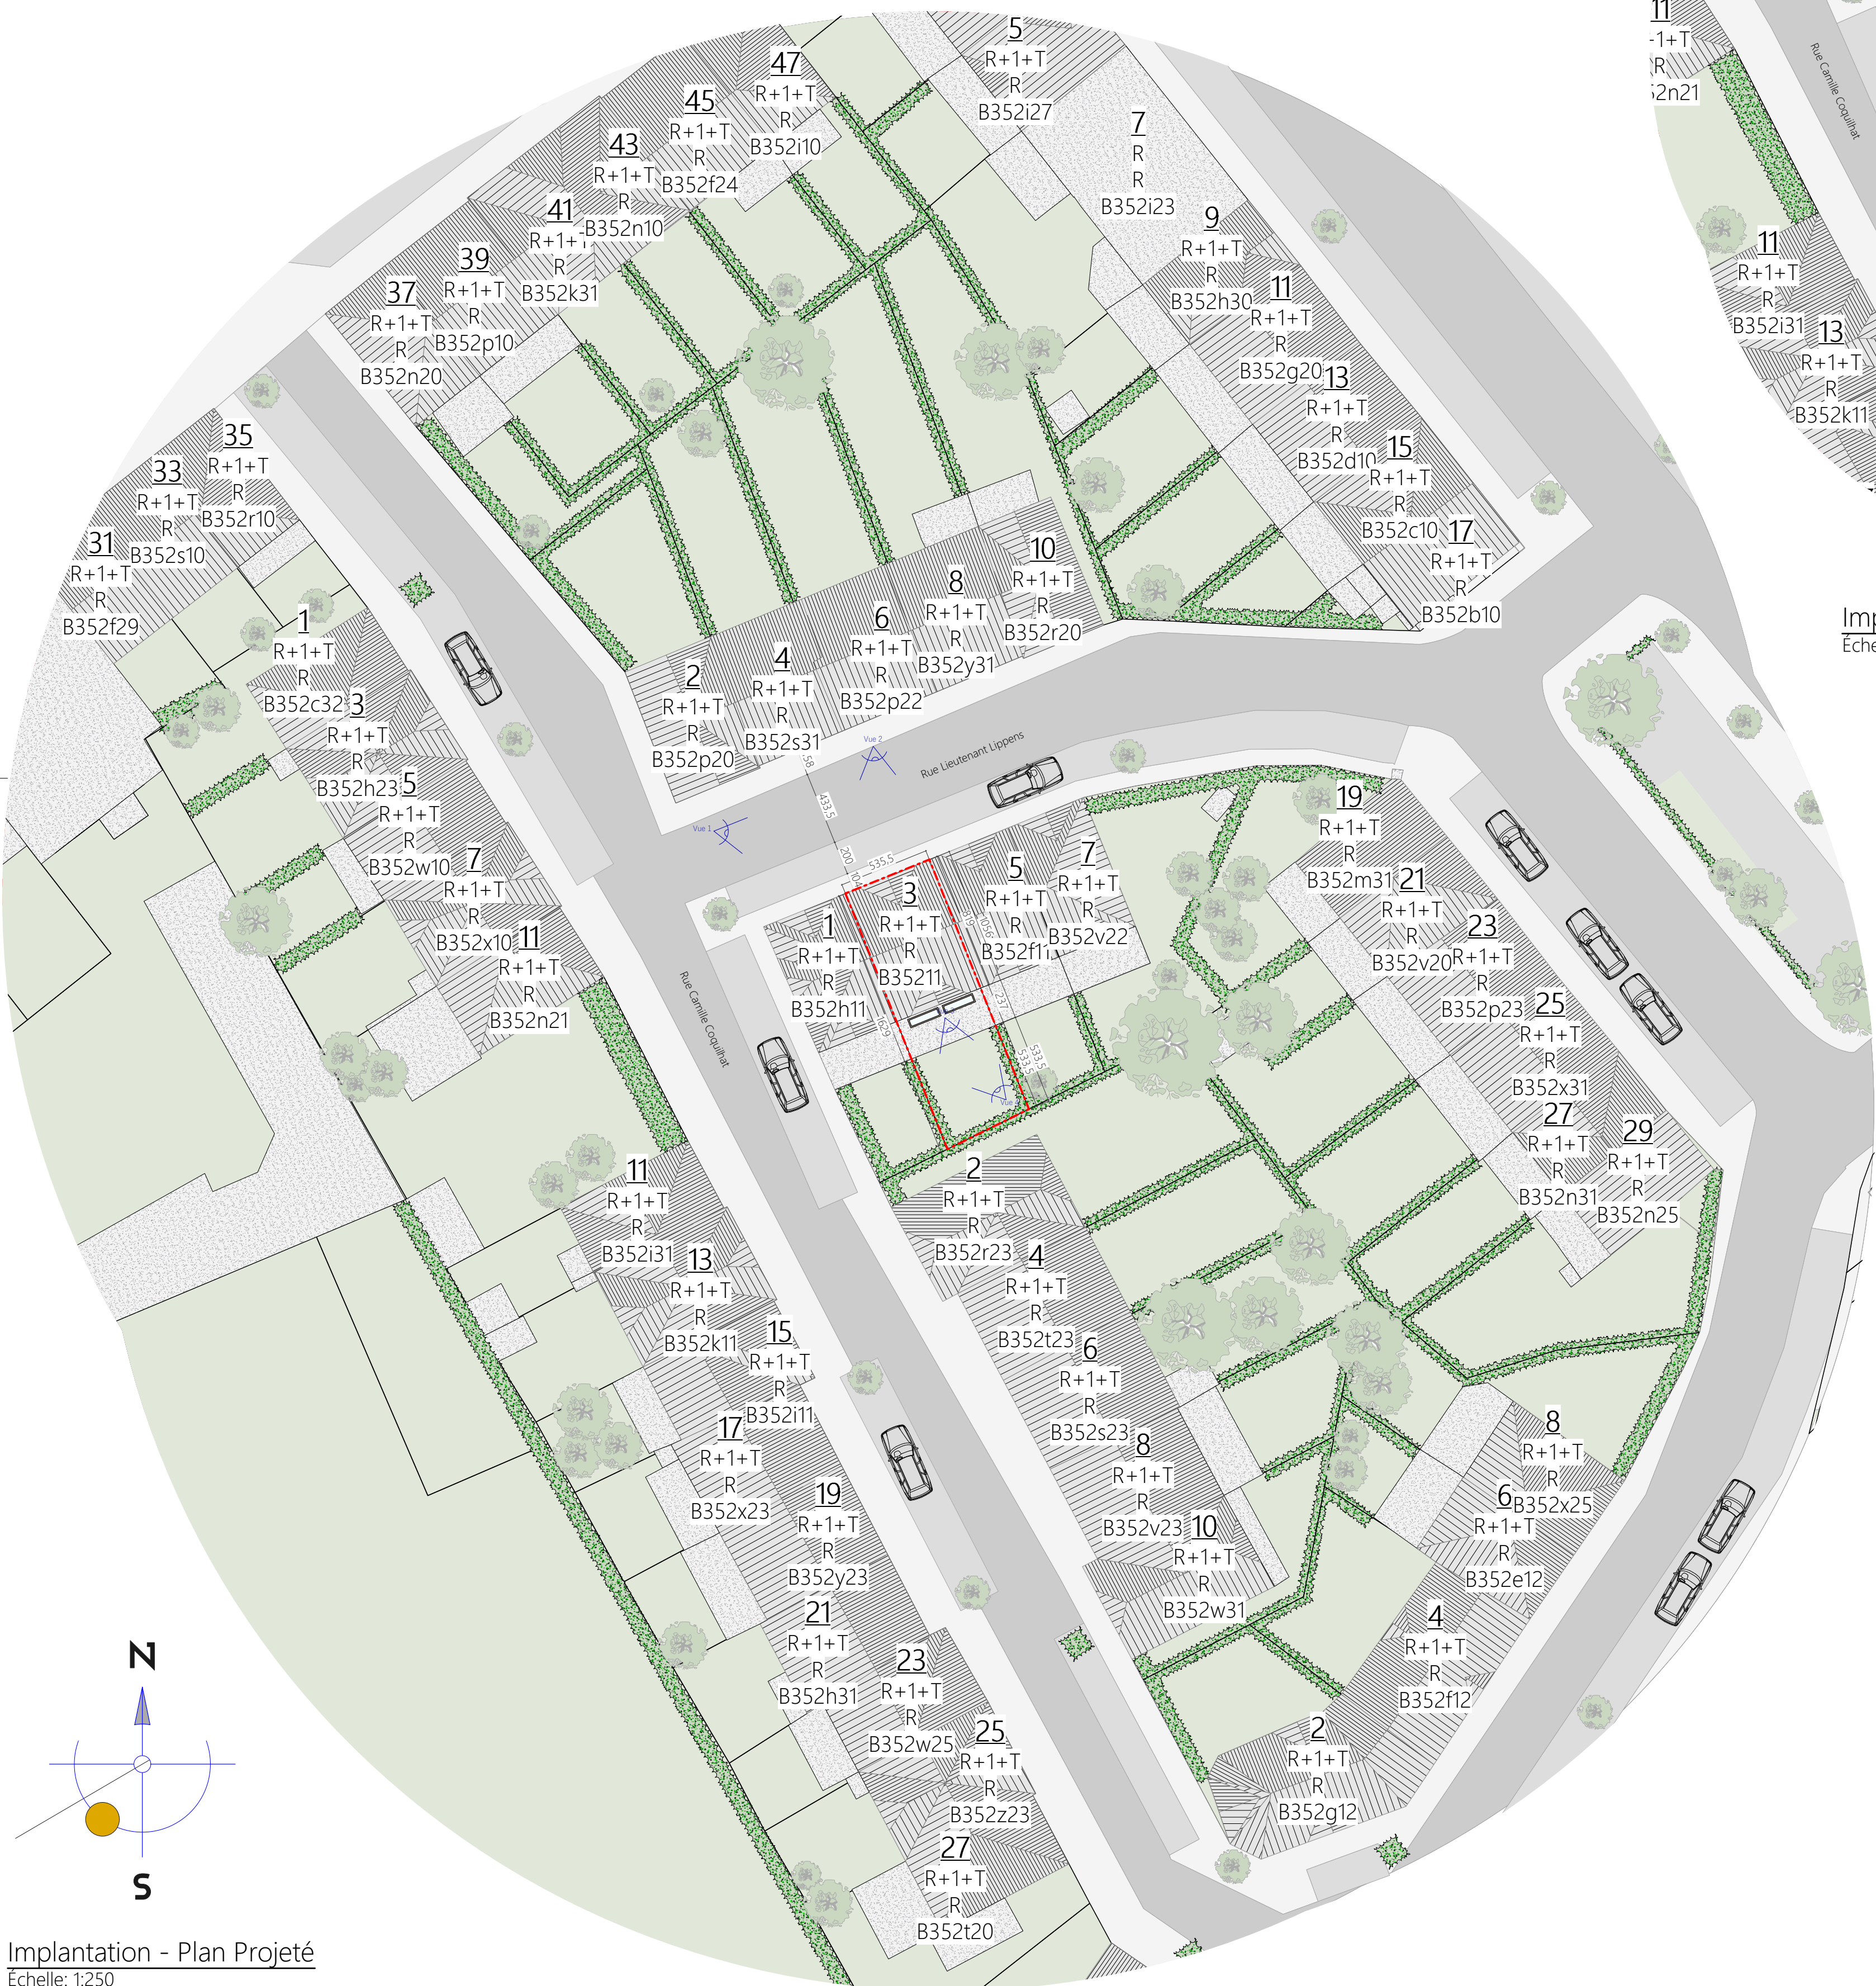


Implantation - Plan Projeté
Echelle: 1:250

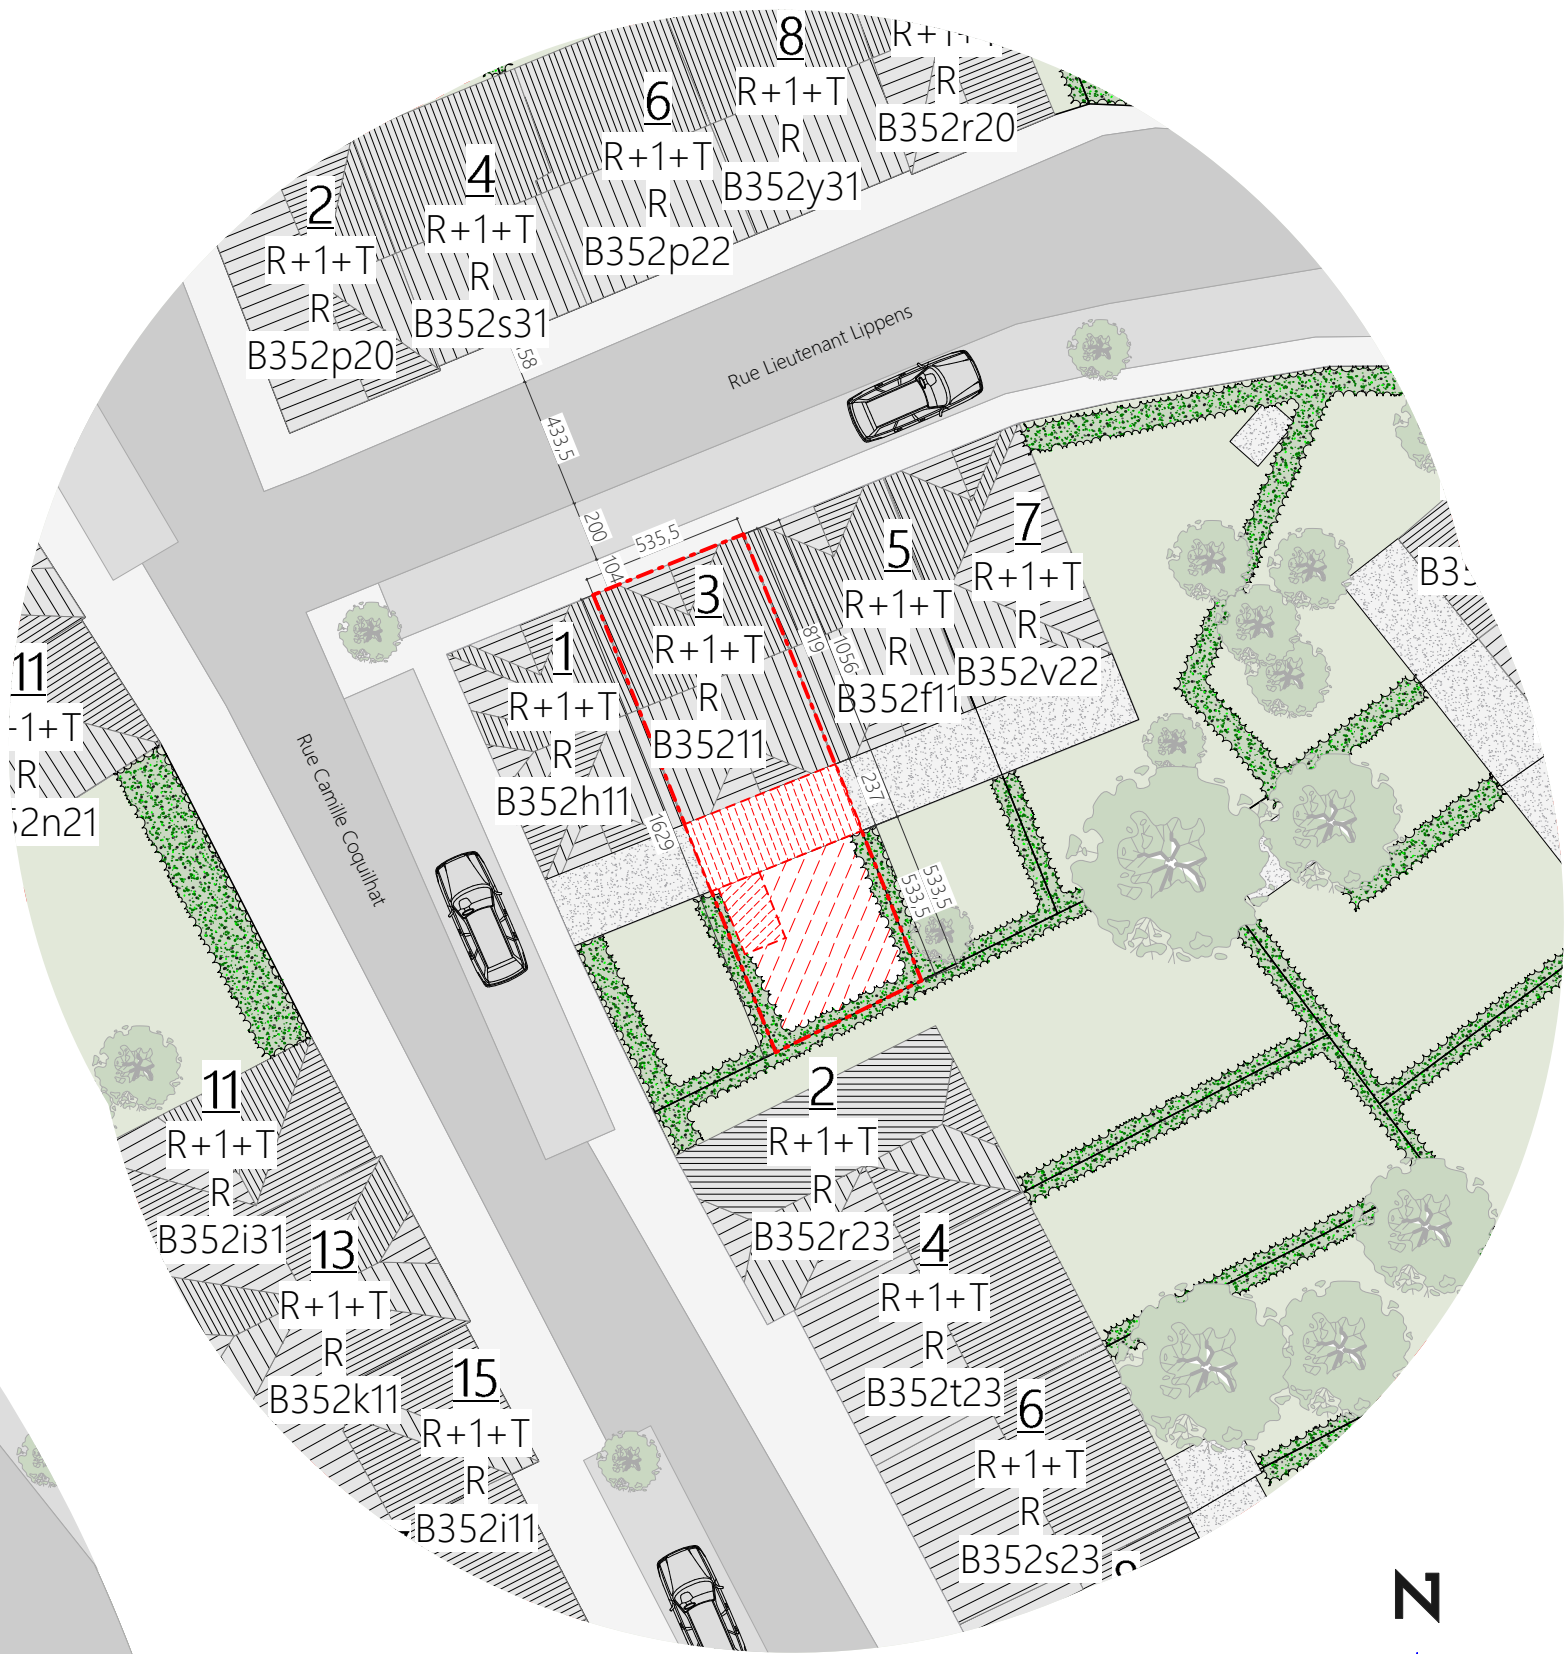

Implantation - Plan de Fait
Echelle: 1:250




Situation - Plan de droit (1961)
Echelle: 1:2000

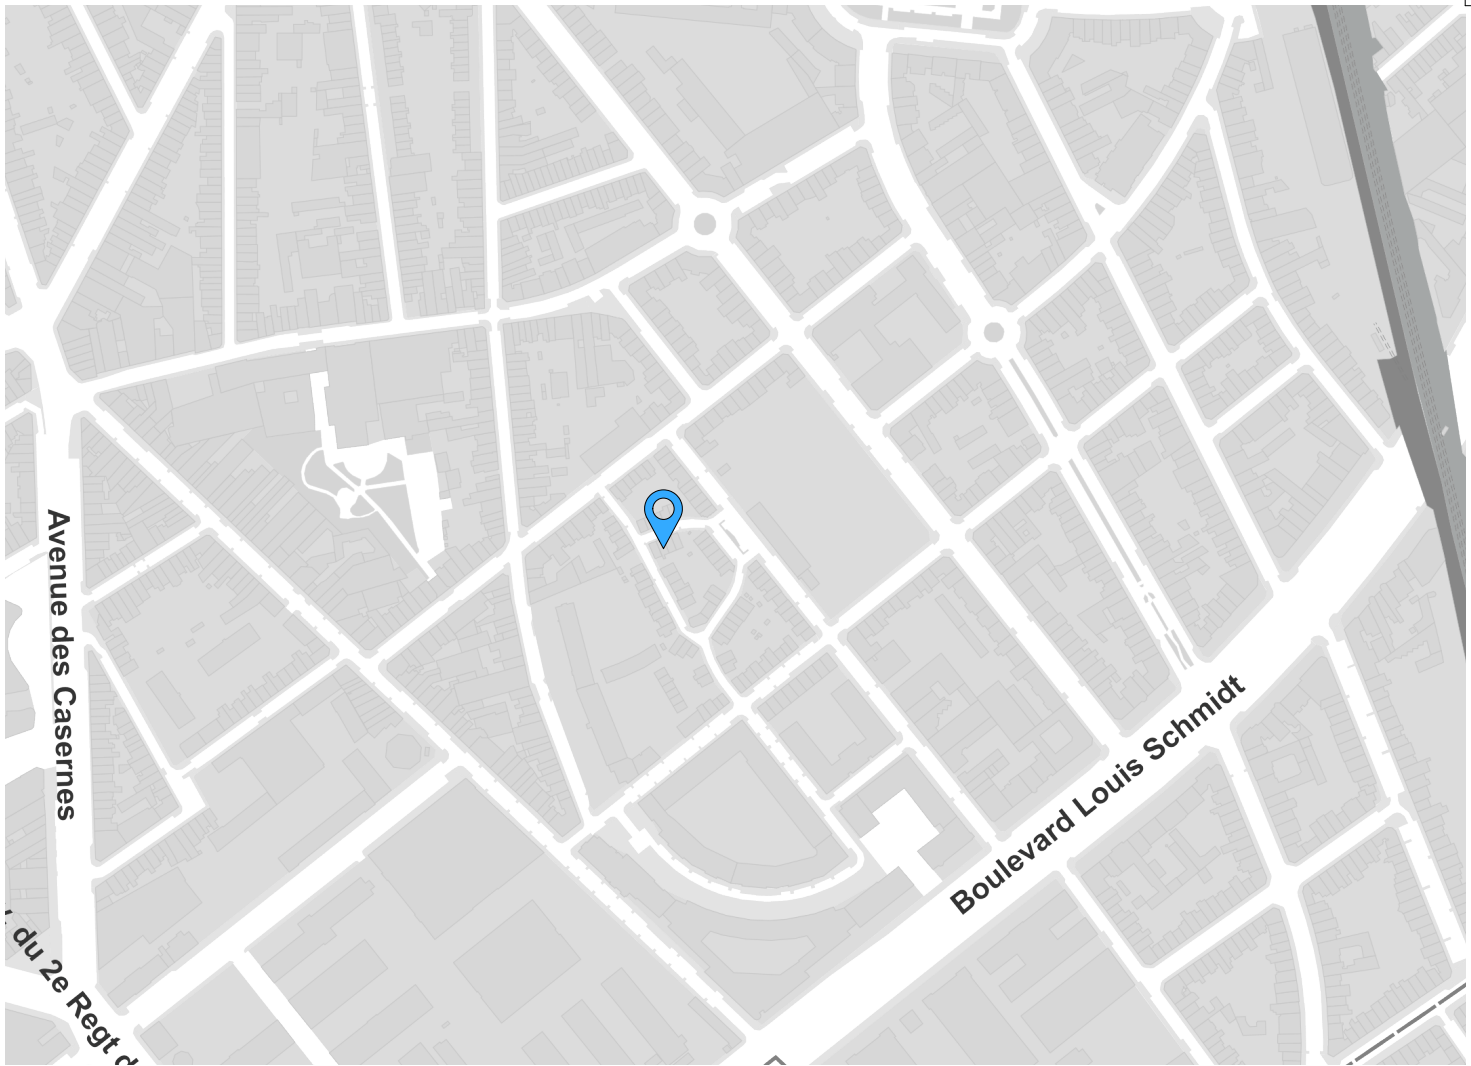


Situation - Plan
Echelle: 1:5000




Toutes les dimensions sont à vérifier sur site par l'entreprise avant exécution. Toute discordance avec les plans doit être signalée à la direction de chantier.
Pour tout ouvrage de stabilité les plans de l'ingénieur prévalent.

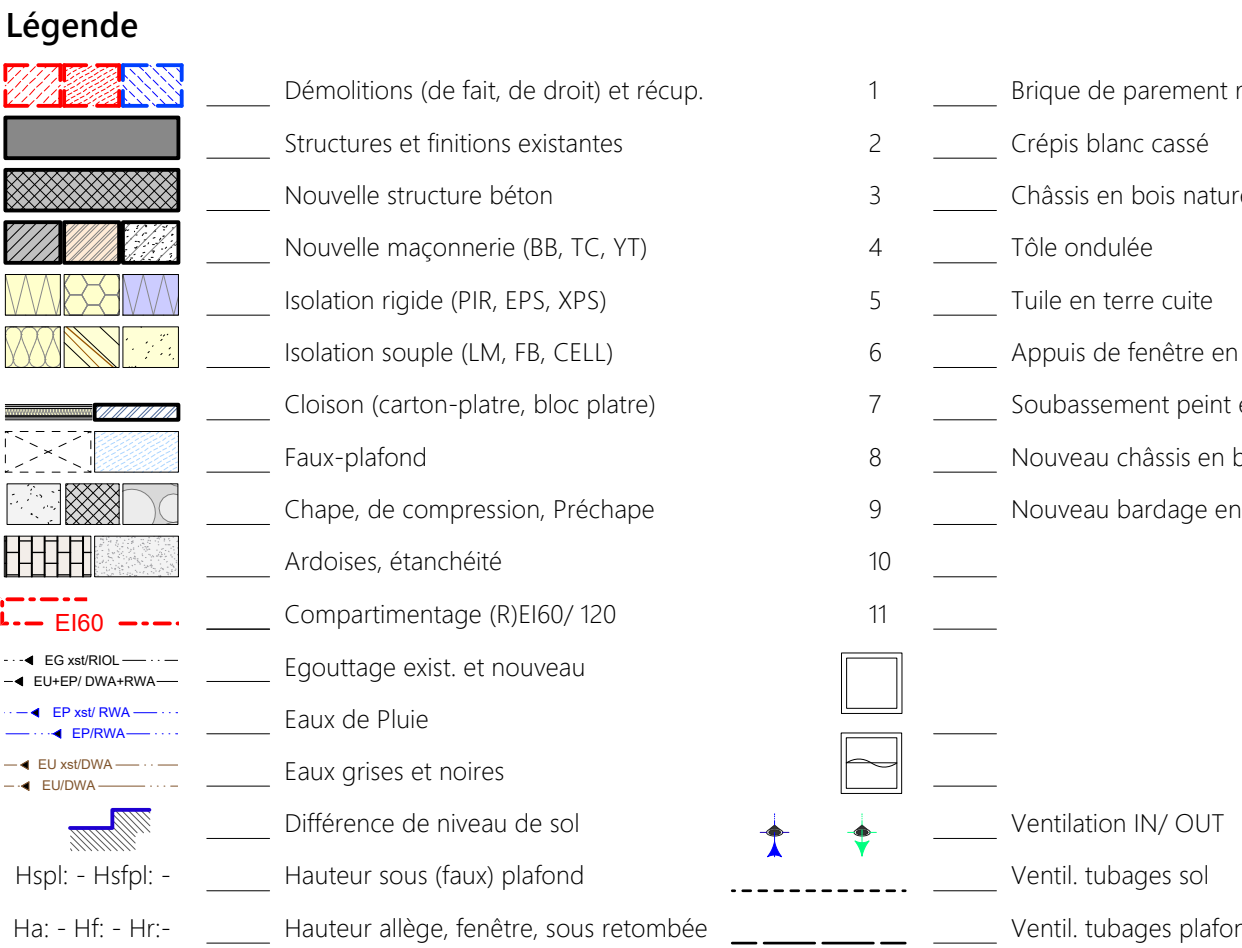


Projet	Modification de la véranda et travaux structurels au RDC		
Adresse	Rue Lieutenant Lippens 3, 1040 Etterbeek		
Titre Plan	Plan d'Implantation et situation		
Architecte	[REDACTED]		
Maître d'Ouvrage	[REDACTED]		
Stabilité	-		
PEB	-		
CSS	-		
INDICES			
Date	Indice	Description	
Permis d'Urbanisme		10.10.2025	Plan n°
Cadastre: 21363B0352/00F021		LIEULIP3	indice
			01.PU.P.Ab.

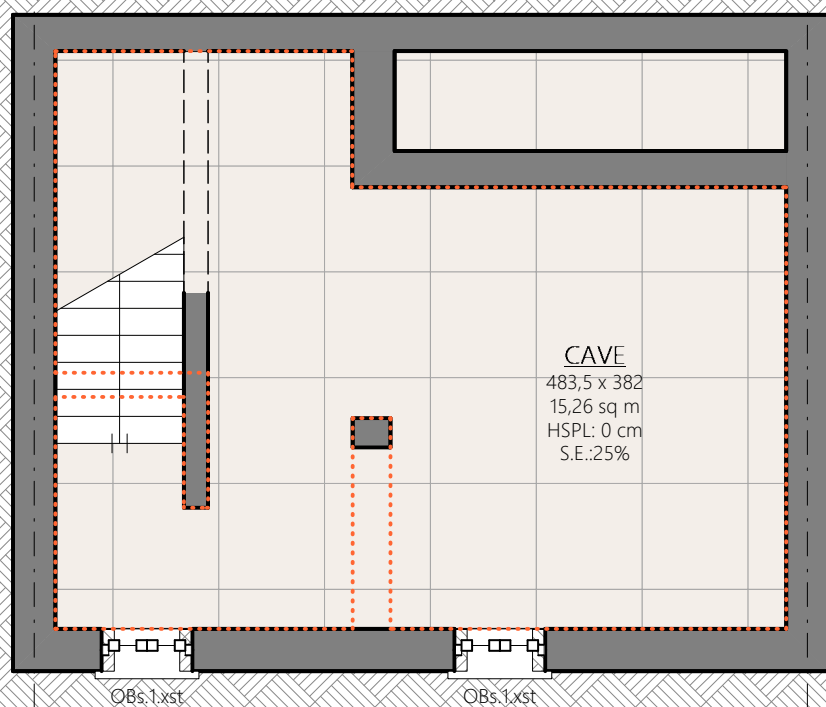


Sous-sols - Plan de Fait (inchangé)
Échelle: 1:50

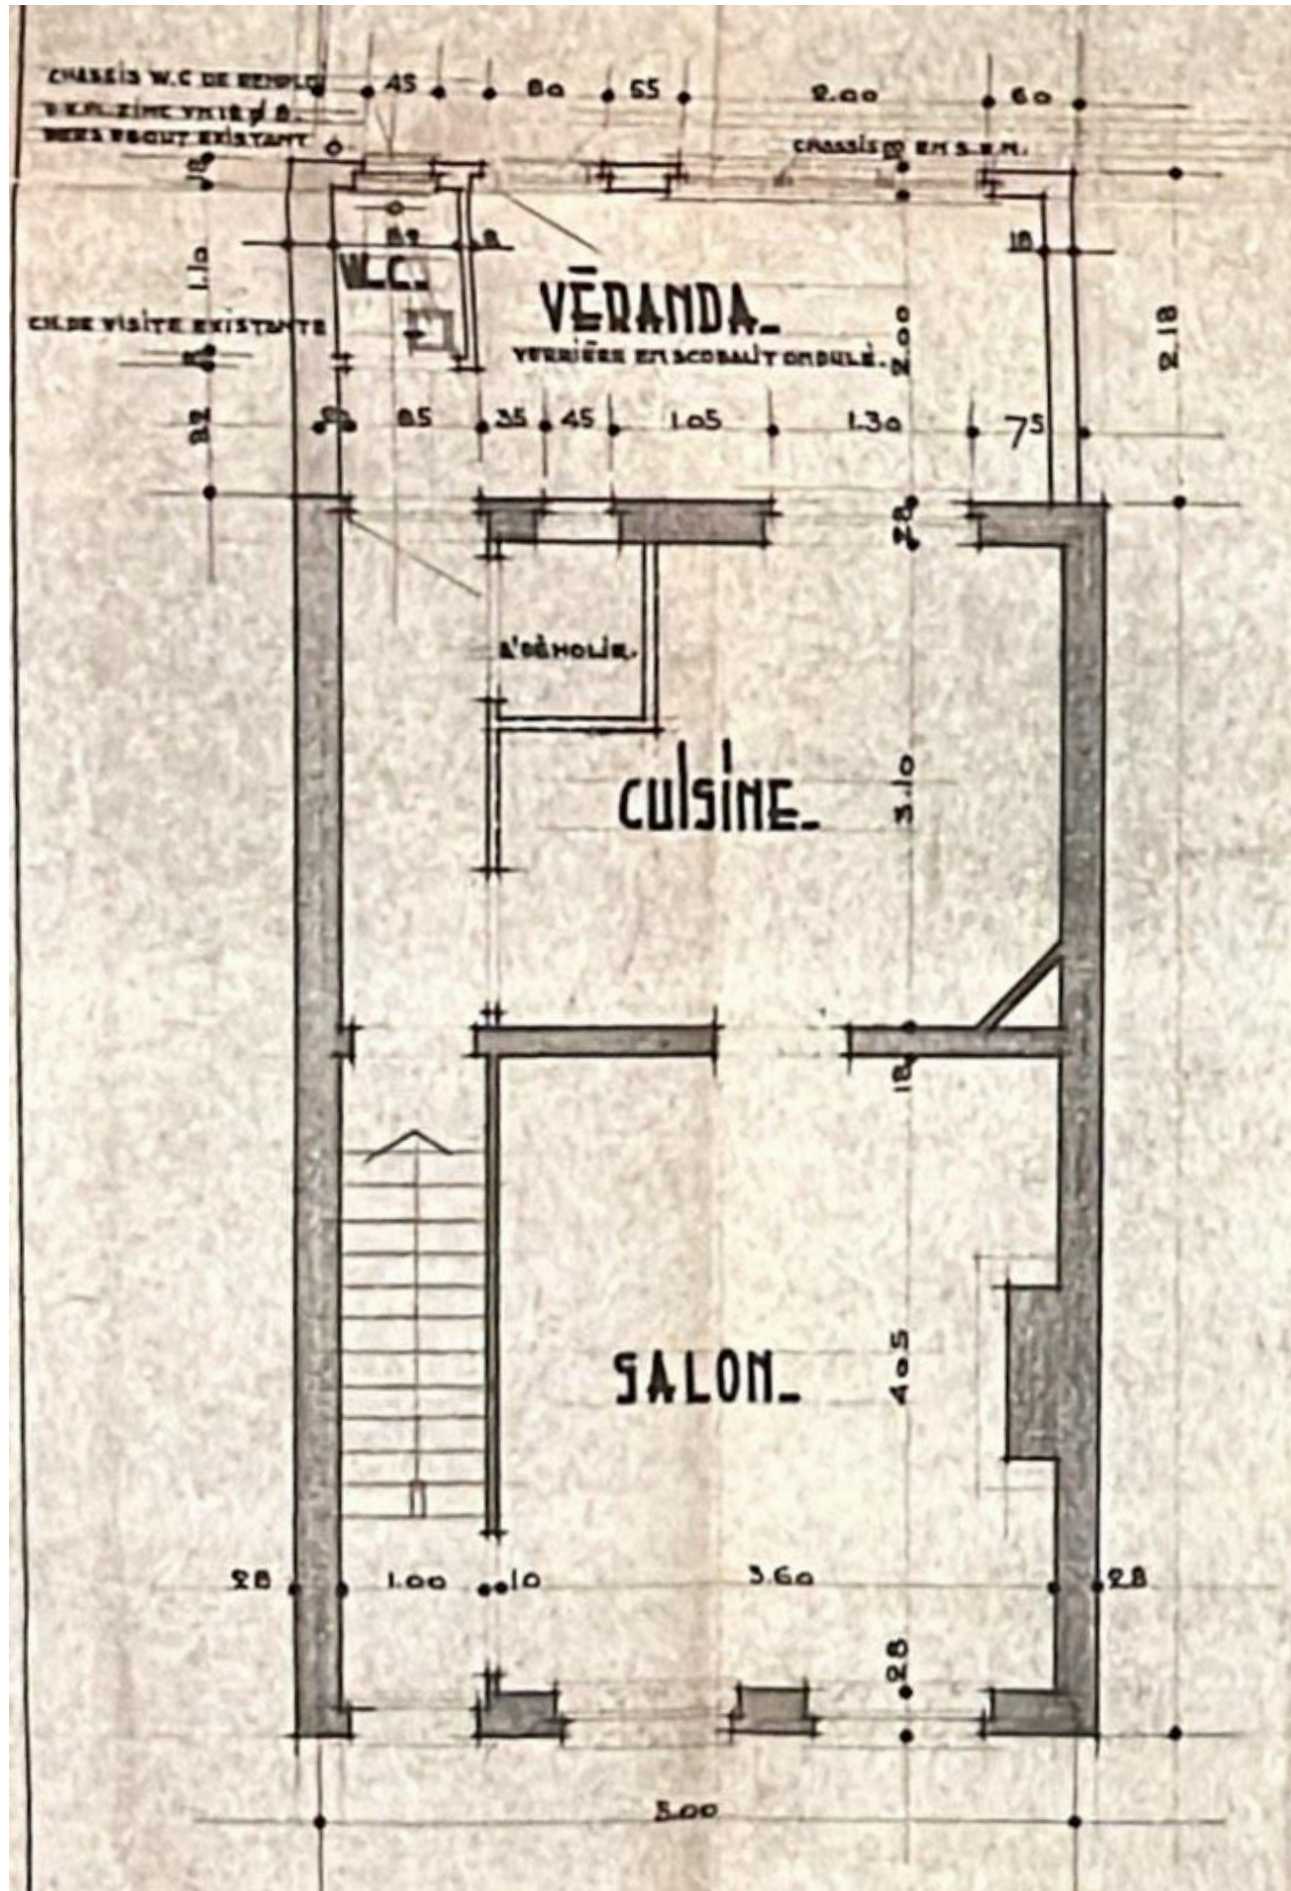

RDC - Plan de Droit (1961)
Échelle: 1:50

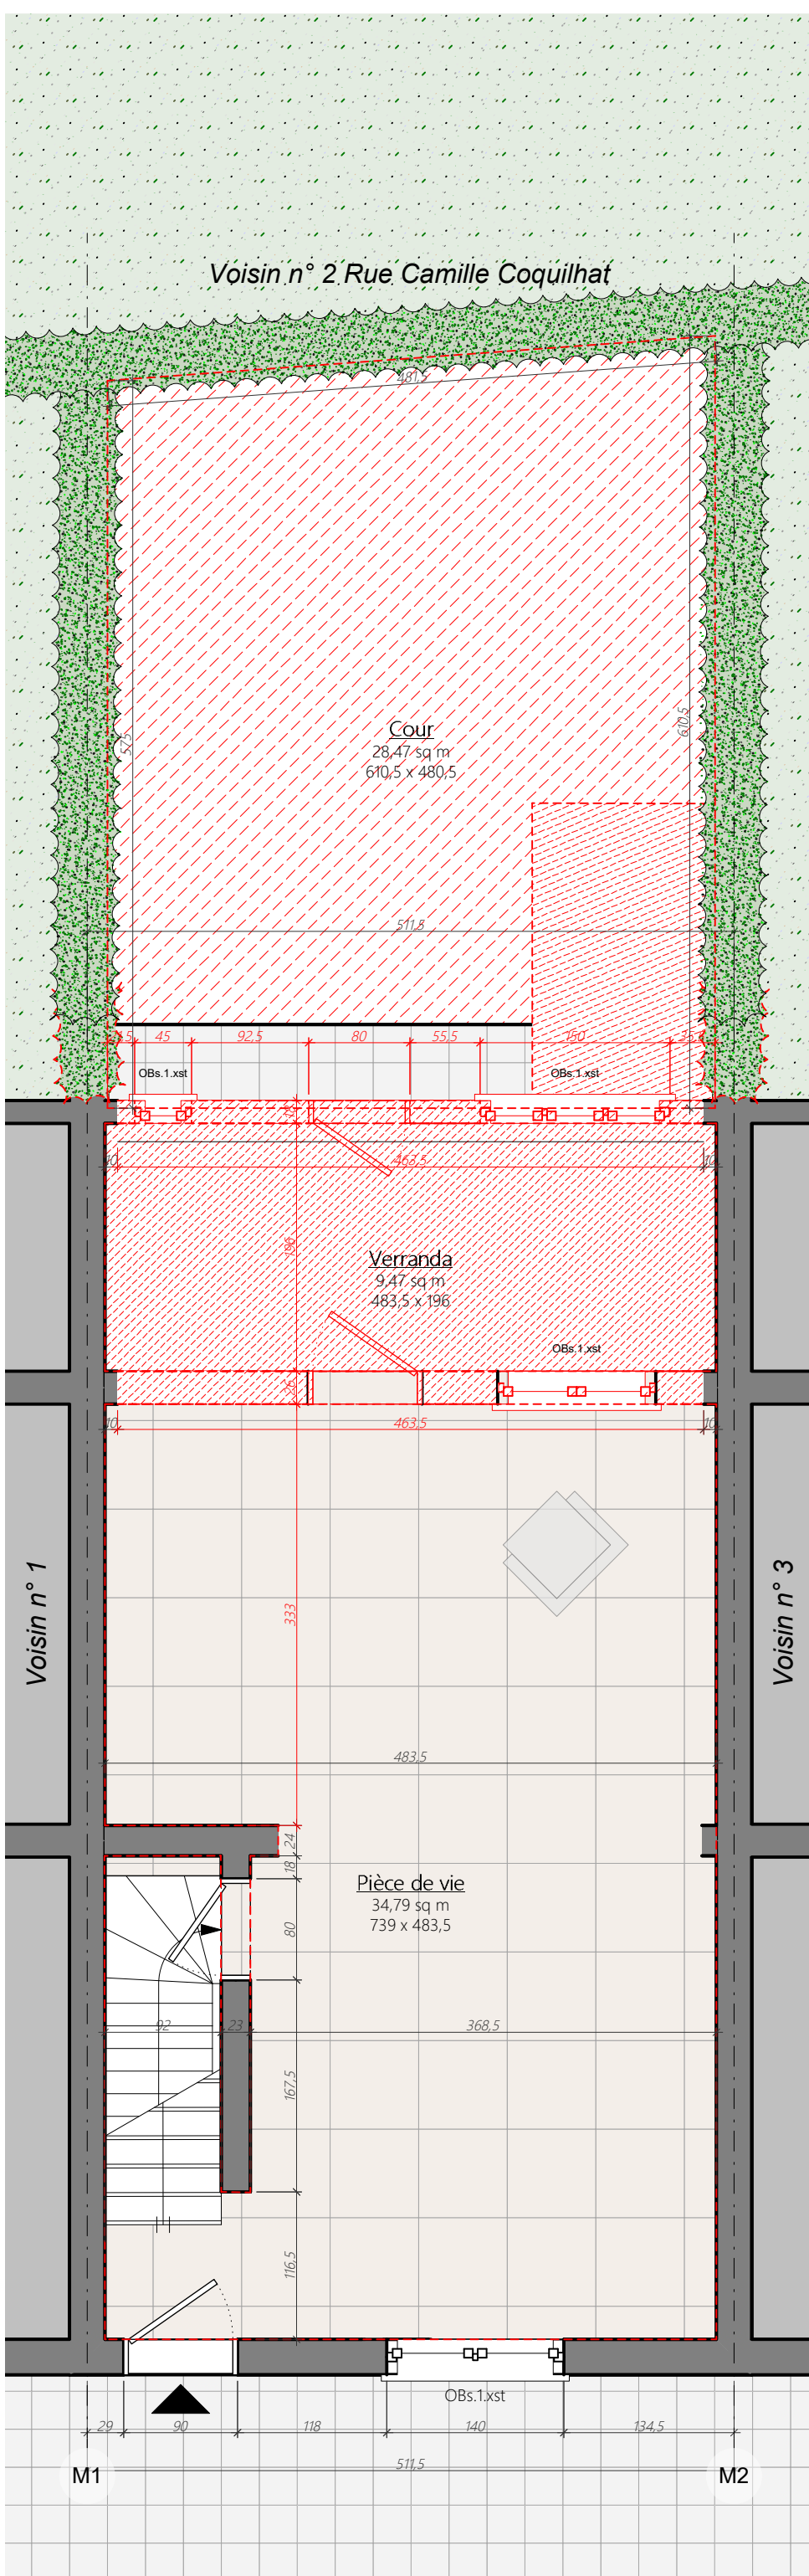



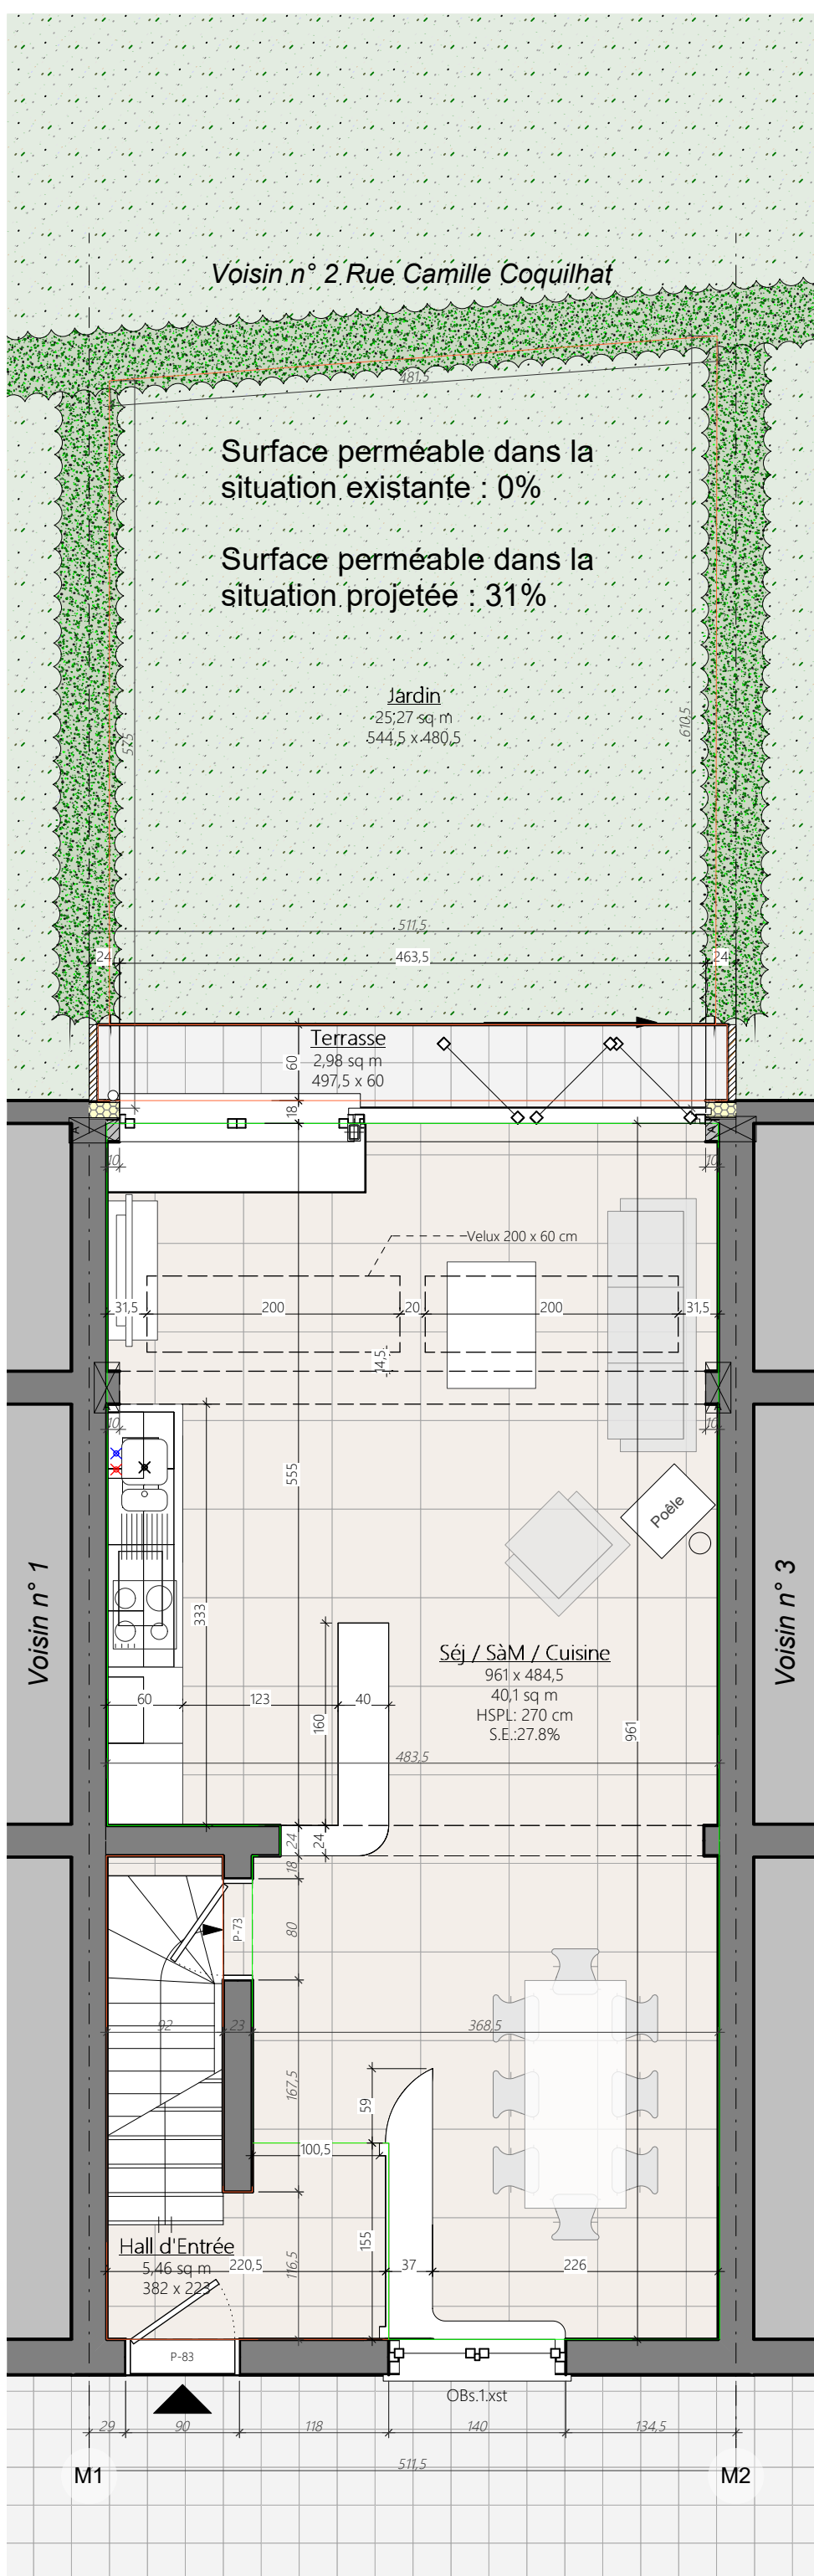








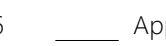










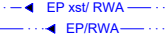






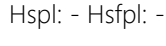
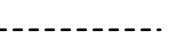
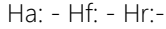

RDC - Plan de Fait
Échelle: 1:50

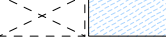

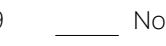
RDC - Plan Projeté
Échelle: 1:50

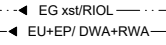Toutes les dimensions sont à vérifier sur site par l'entreprise avant exécution. Toute discordance avec les plans doit être signalée à la direction de chantier.
Pour tout ouvrage de stabilité les plans de l'ingénieur prévalent.


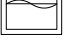
Légende

- | | | | | |
|---|--|---|---|-----------------------------------|
|  | Démontoirs (de fait, de droit) et récup. | 1 |  | Brique de parement rouge |
|  | Structures et finitions existantes | 2 |  | Crépis blanc cassé |
|  | Nouvelle structure béton | 3 |  | Châssis en bois naturel vernis |
|  | Nouvelle maçonnerie (BB, TC, YT) | 4 |  | Tôle ondulée |
|  | Isolation rigide (PIR, EPS, XPS) | 5 |  | Tuile en terre cuite |
|  | Isolation souple (LM, FB, CELL) | 6 |  | Appuis de fenêtre en pierre bleue |
|  | Cloison (carton-plâtre, bloc plâtre) | 7 |  | Soubassement peint en gris |
|  | Faux-plafond | 8 |  | Nouveau châssis en bois naturel |
|  | Chape, de compression, Préchape | 9 |  | Nouveau bardage en bois |
|  | Ardoises, étanchéité | 10 | | |
|  | Compartmentation (R/EI60/ 120) | 11 | | |
|  | Egouttage exist. et nouveau |  | | |
|  | Eaux de Pluie |  | | |
|  | Eaux grises et noires |  | | |
|  | Différence de niveau de sol |  |  | Ventilation IN/ OUT |
|  | Hauteur sous (faux) plafond |  | | Ventil. tubages sol |
|  | Hauteur allège, fenêtre, sous rebombée |  | | Ventil. tubages plafond |

Projet	Modification de la véranda et travaux structurels au RDC		
Adresse	Rue Lieutenant Lippens 3, 1040 Etterbeek		
Titre Plan	Plan RDC / Sous-sols		
Architecte	[REDACTED]		
Maître d'Ouvrage	[REDACTED]		
Stabilité	-		
PEB	-		
CSS	-		
INDICES			
Date	Indice	Description	
permis d'Urbanisme		10.10.2025	Plan n°
adastre: 21363B0352/00F021		LIEULIP3	indice
			02.PU.P.Ge.

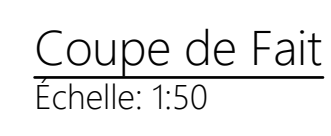

Projet		Modification de la véranda et travaux structuels au RDC	
Adresse		Rue Lieutenant Lippens 3, 1040 Etterbeek	
Titre Plan		Coupe	
Architecte		<div></div>	
Maître d'Ouvrage		<div></div>	
Stabilité		-	
PEB		-	
CSS		-	
INDICES			
Date	Indice	Description	
Permis d'Urbanisme		10.10.2025	Plan n° indice
Cadastre: 21363B0352/00F021		LIEULIP3	03.PU.CE.Ge.

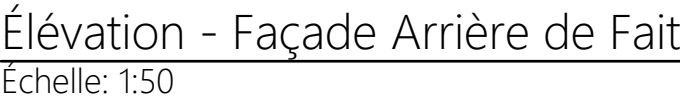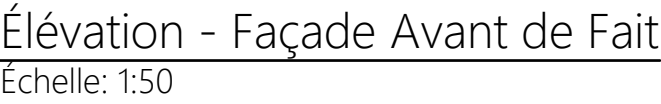

Permis d'Urbanisme	10.10.2025	Plan n°	indice
Cadastré: 21363B0352/00F021	LIEULIP3	04.PU.E.Ge.	



Projet	Modification de la véranda et travaux structurels au RDC		
Adresse	Rue Lieutenant Lippens 3, 1040 Etterbeek		
Titre Plan	Rendu 3D		
Architecte	<div></div>		
Maître d'Ouvrage	<div></div>		
Stabilité	-		
PEB	-		
CSS	-		
INDICES			
Date	Indice	Description	
Permis d'Urbanisme		10.10.2025	Plan n°
Cadastre: 21363B0352/00F021		LIEULIP3	indice
			05.PU.R.Ge.