



Projet	Changement d'affectation, de bureau en studio, au 1er et 2e étage, et creation d'un duplex au 3e
Adresse	Avenue Henri Jaspar 150, 1060 Saint-Gilles
Phase	Permis d'urbanisme
REF Projet	HJASP105
Maître de l'ouvrage	
Architecte	

N°	Titre Plan	Création	Ind.	Commentaires
01.PU.P.Dd.Ge	Situation, limplantation et plans de droit (1972)	19.09.2023	A	
02.PU.P.Dd.Ge	Plans et coupe de fait sous sol, RDC, R+1	19.09.2023	A	
03.PU.P.Df.Ge	Plans de fait R+2, R+3, R+4	19.09.2023		
04.PU.P.Dd.Ge	Plans et coupe de fait sous sol, RDC, R+1	19.09.2023	B	
05.PU.F.Df.Ge	Elévation avant/arr de fait/proj	19.09.2023	B	

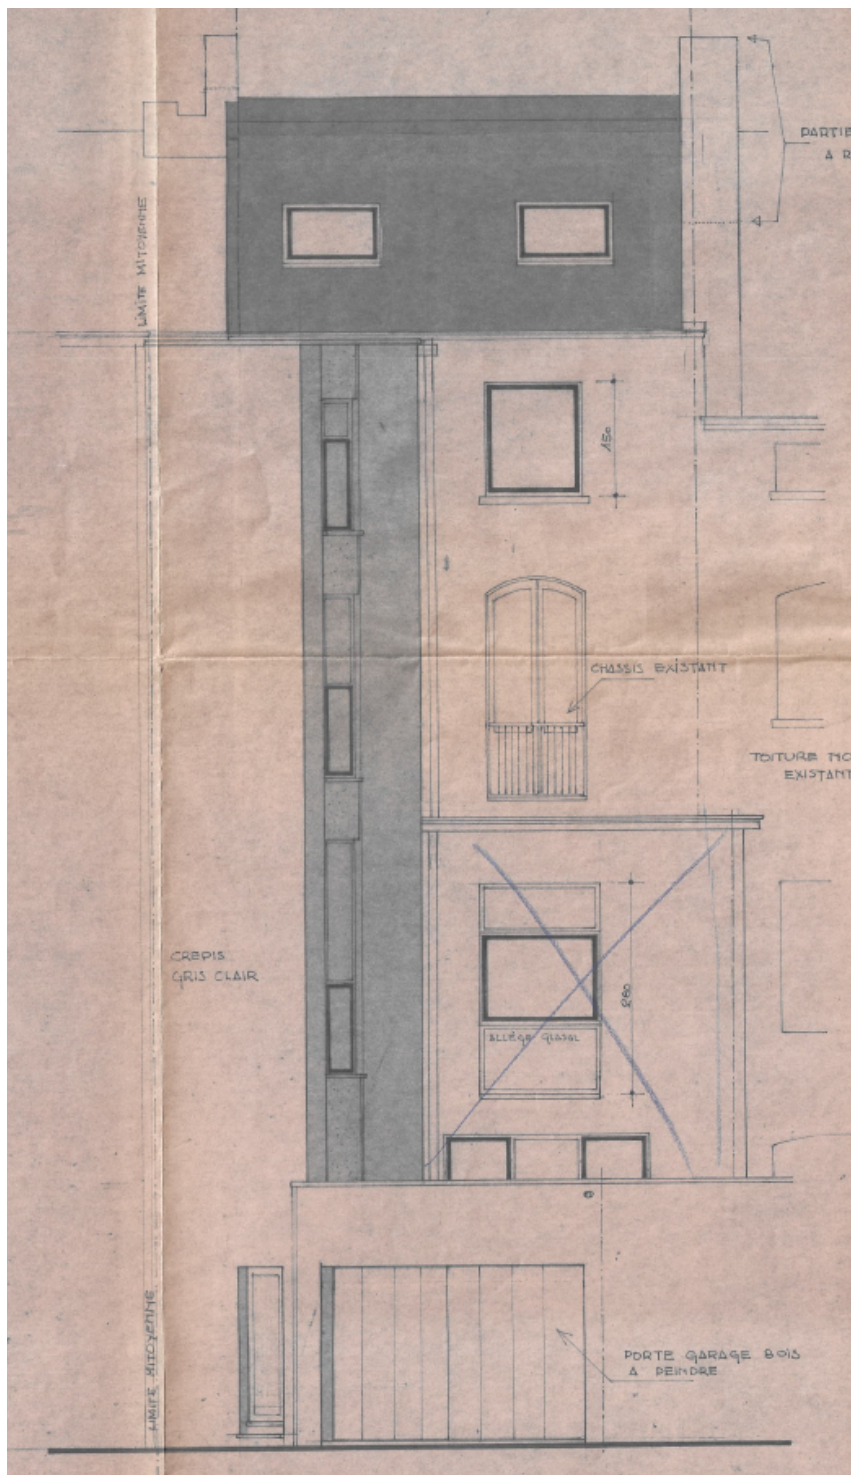

FACADE DE DROIT RUE BERCKMANS
Echelle: 1:100

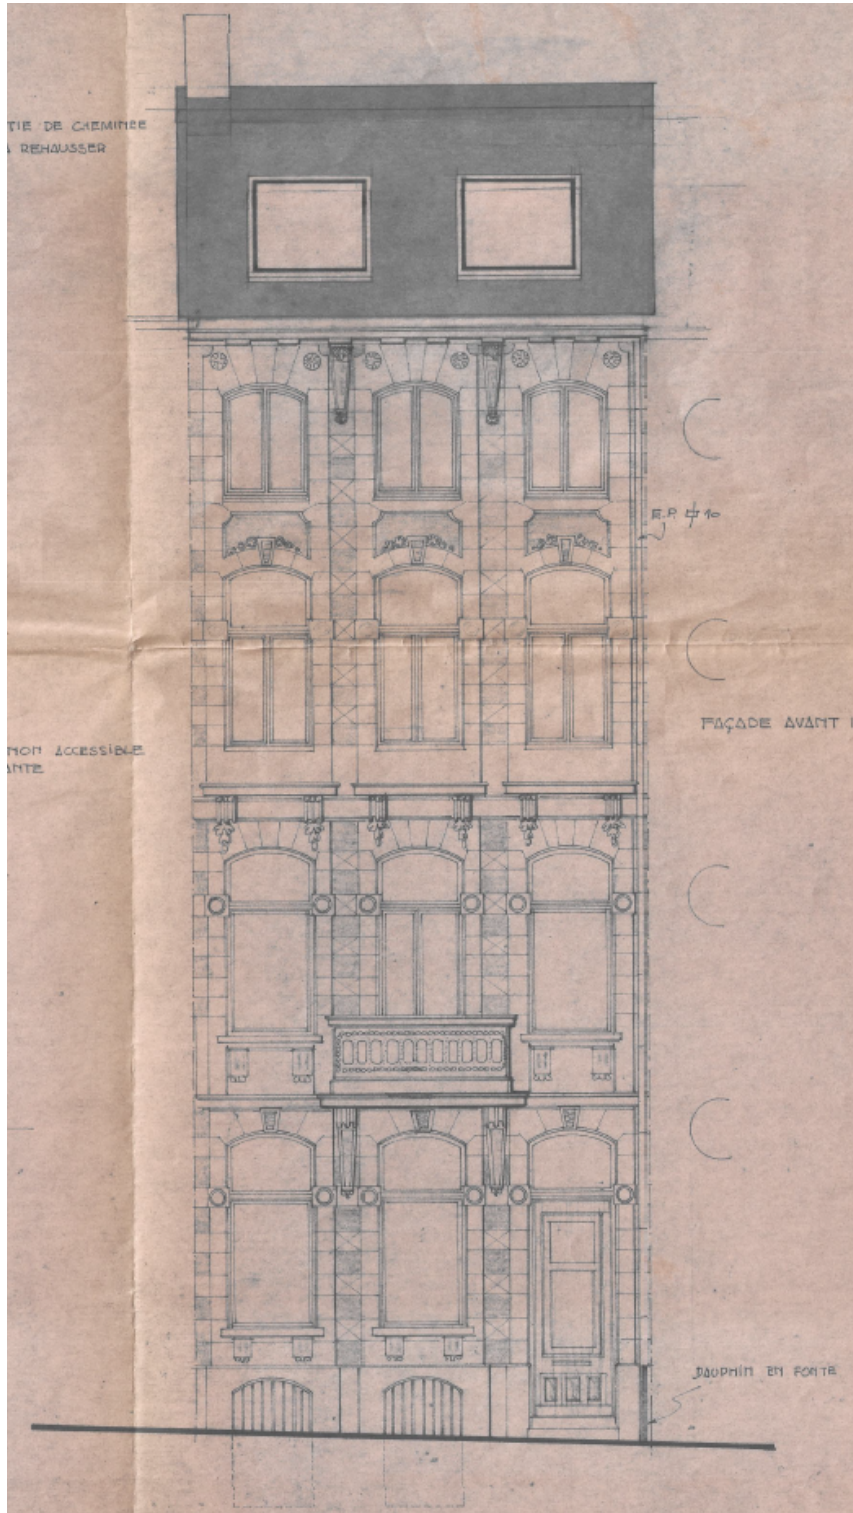


FACADE DE DROIT AV H. JASPAR
Echelle: 1:100




PLAN D'IMPLANTATION
Echelle: 1:500




PLAN DE SITUATION
Echelle: 1:1000

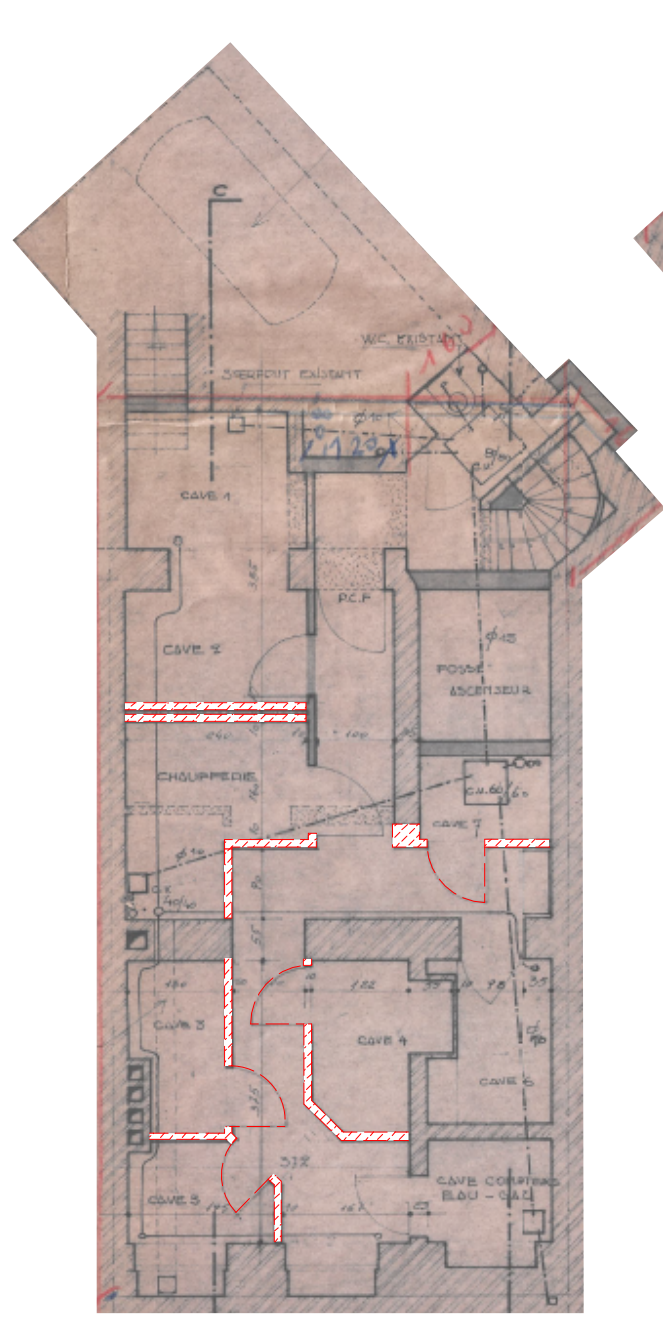


PLAN DE DROIT R-1
Echelle: 1:100

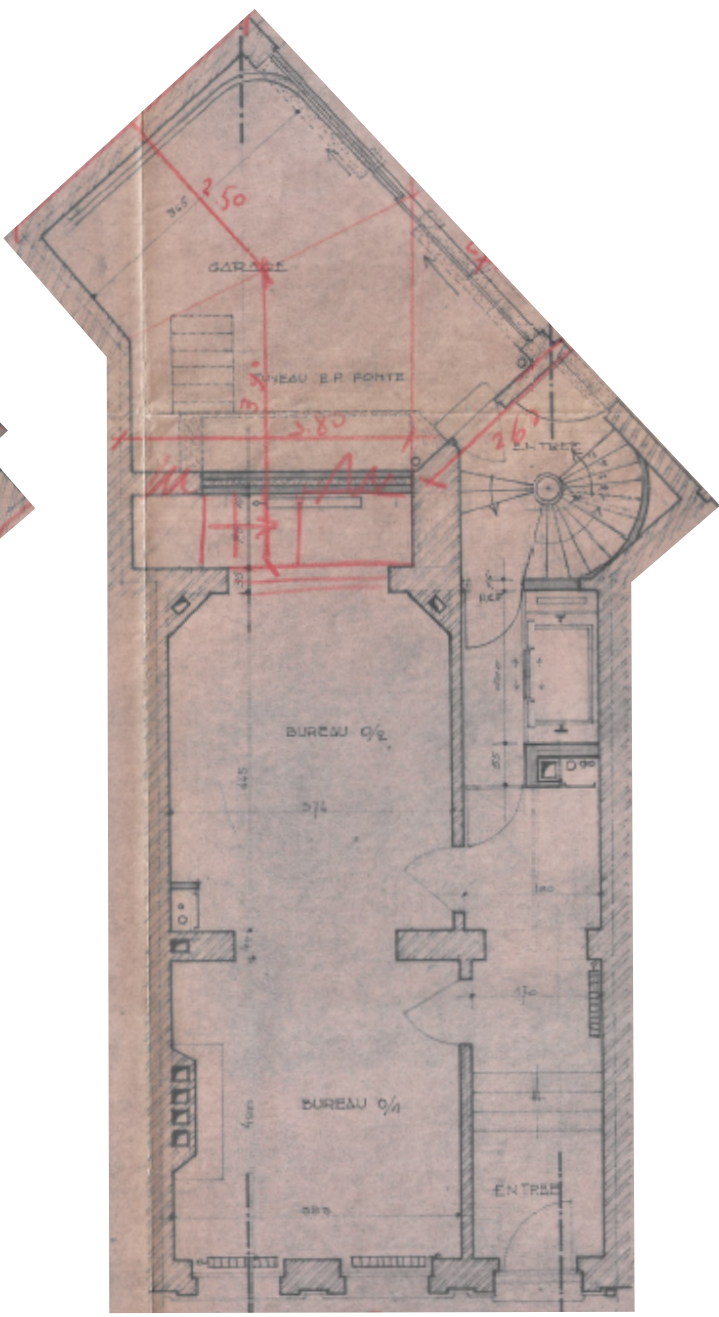


PLAN DE DROIT RDC
Echelle: 1:100

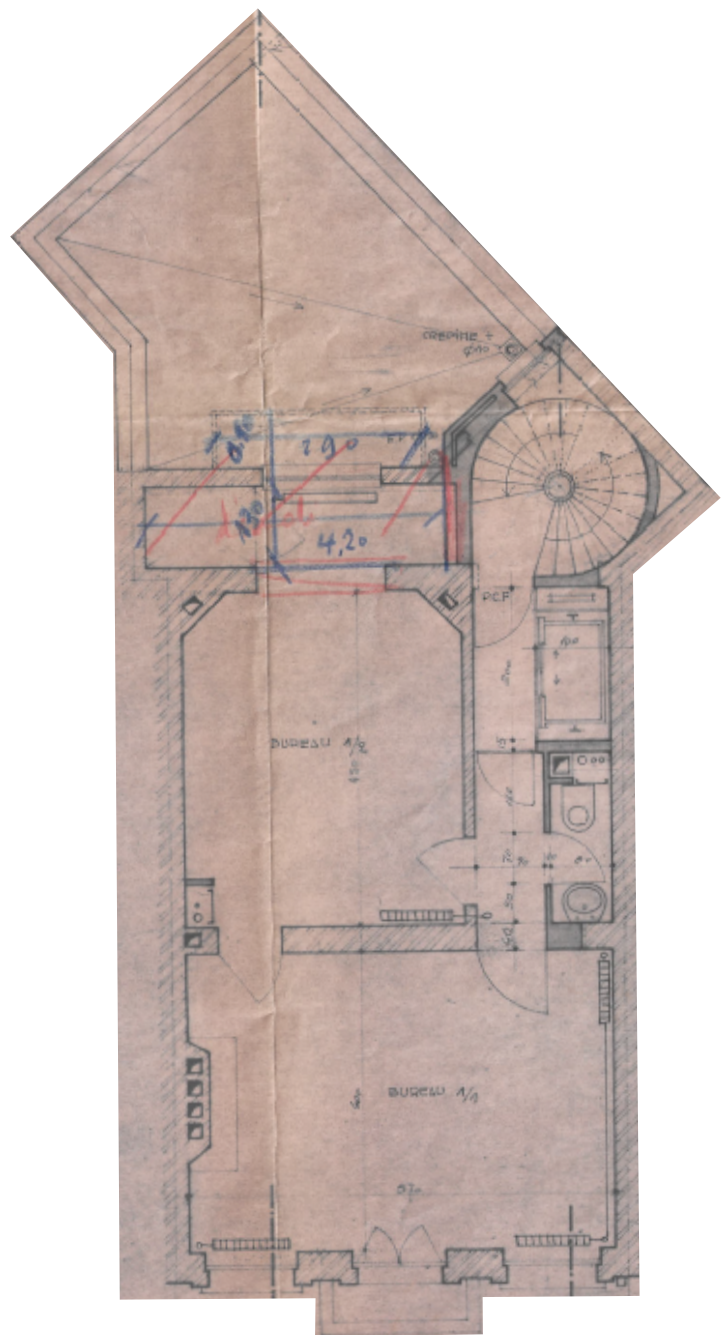


PLAN DE DROIT R+1
Echelle: 1:100

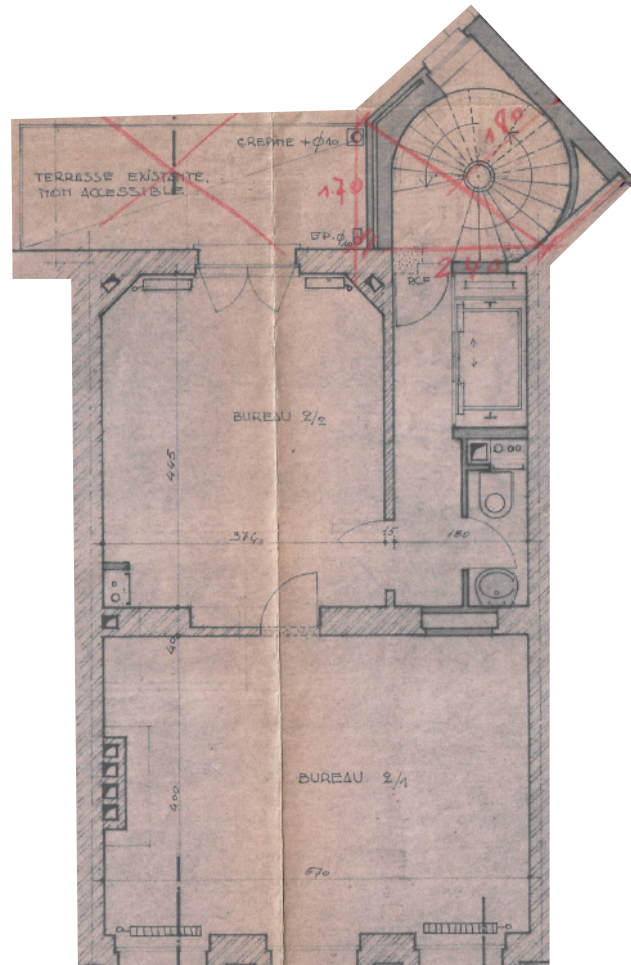

PLAN DE DROIT R+2
Echelle: 1:100

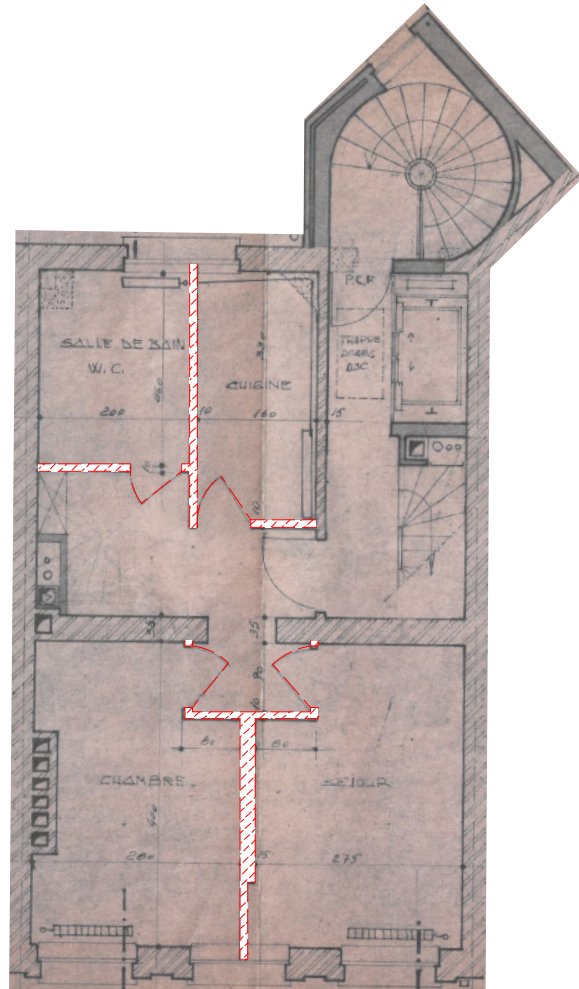

PLAN DE DROIT R+3
Echelle: 1:100

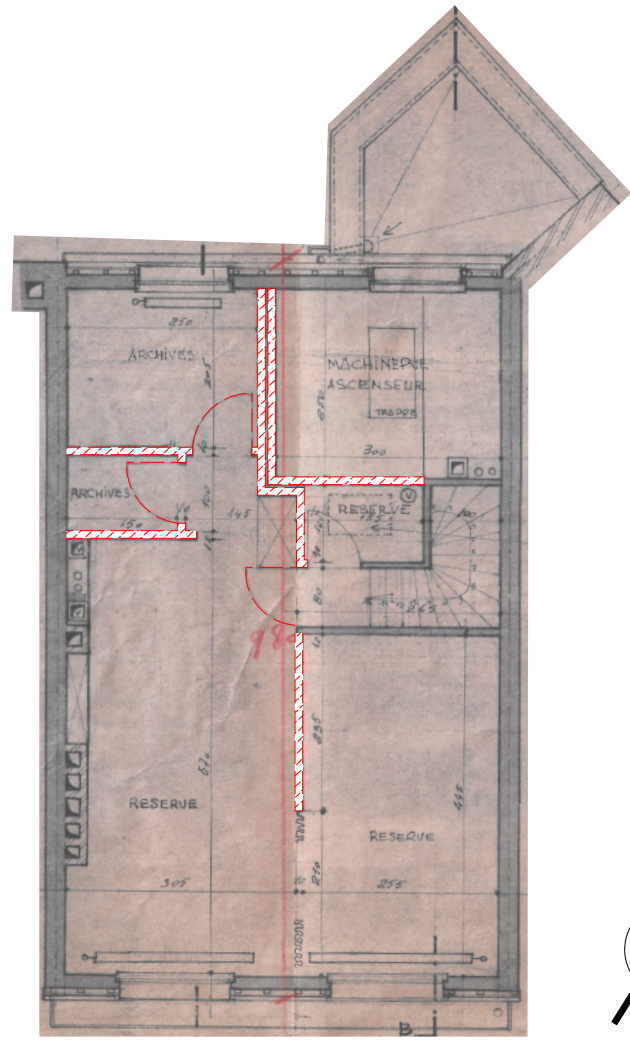

PLAN DE DROIT DES COMBLES
Echelle: 1:100

Légende

- route communale
- trottoir
- emplacement de parking
- jardins (pelouse)
- limite parcellaire du bien
- Arbres à hautes tiges
- Arbres à basses tiges
- numéro de police
- gabarit
- fonction résidentielle
- cadastre

Projet: Changement d'affectation, de bureau en studio, au 1er et 2e étage, et création d'un duplex au 3e

Adresse: Avenue Henri Jaspar 150, 1060 Saint-Gilles

Titre Plan: Situation, implantation et plans de droit (1972)


Architecte:

Maitre de l'ouvrage:


Stabilité	-
PEB	-
CSS	-

INDICES		
Date	Indice	Description
11-09-25	A	Modification suite à ARI du 28/07/2025


Phase	Permis d'urbanisme	19.09.2023	Plan n°	indice
Cadastre	21013B0033/00H000	HJASPI05	01.PU.P.Dd.Ge	A

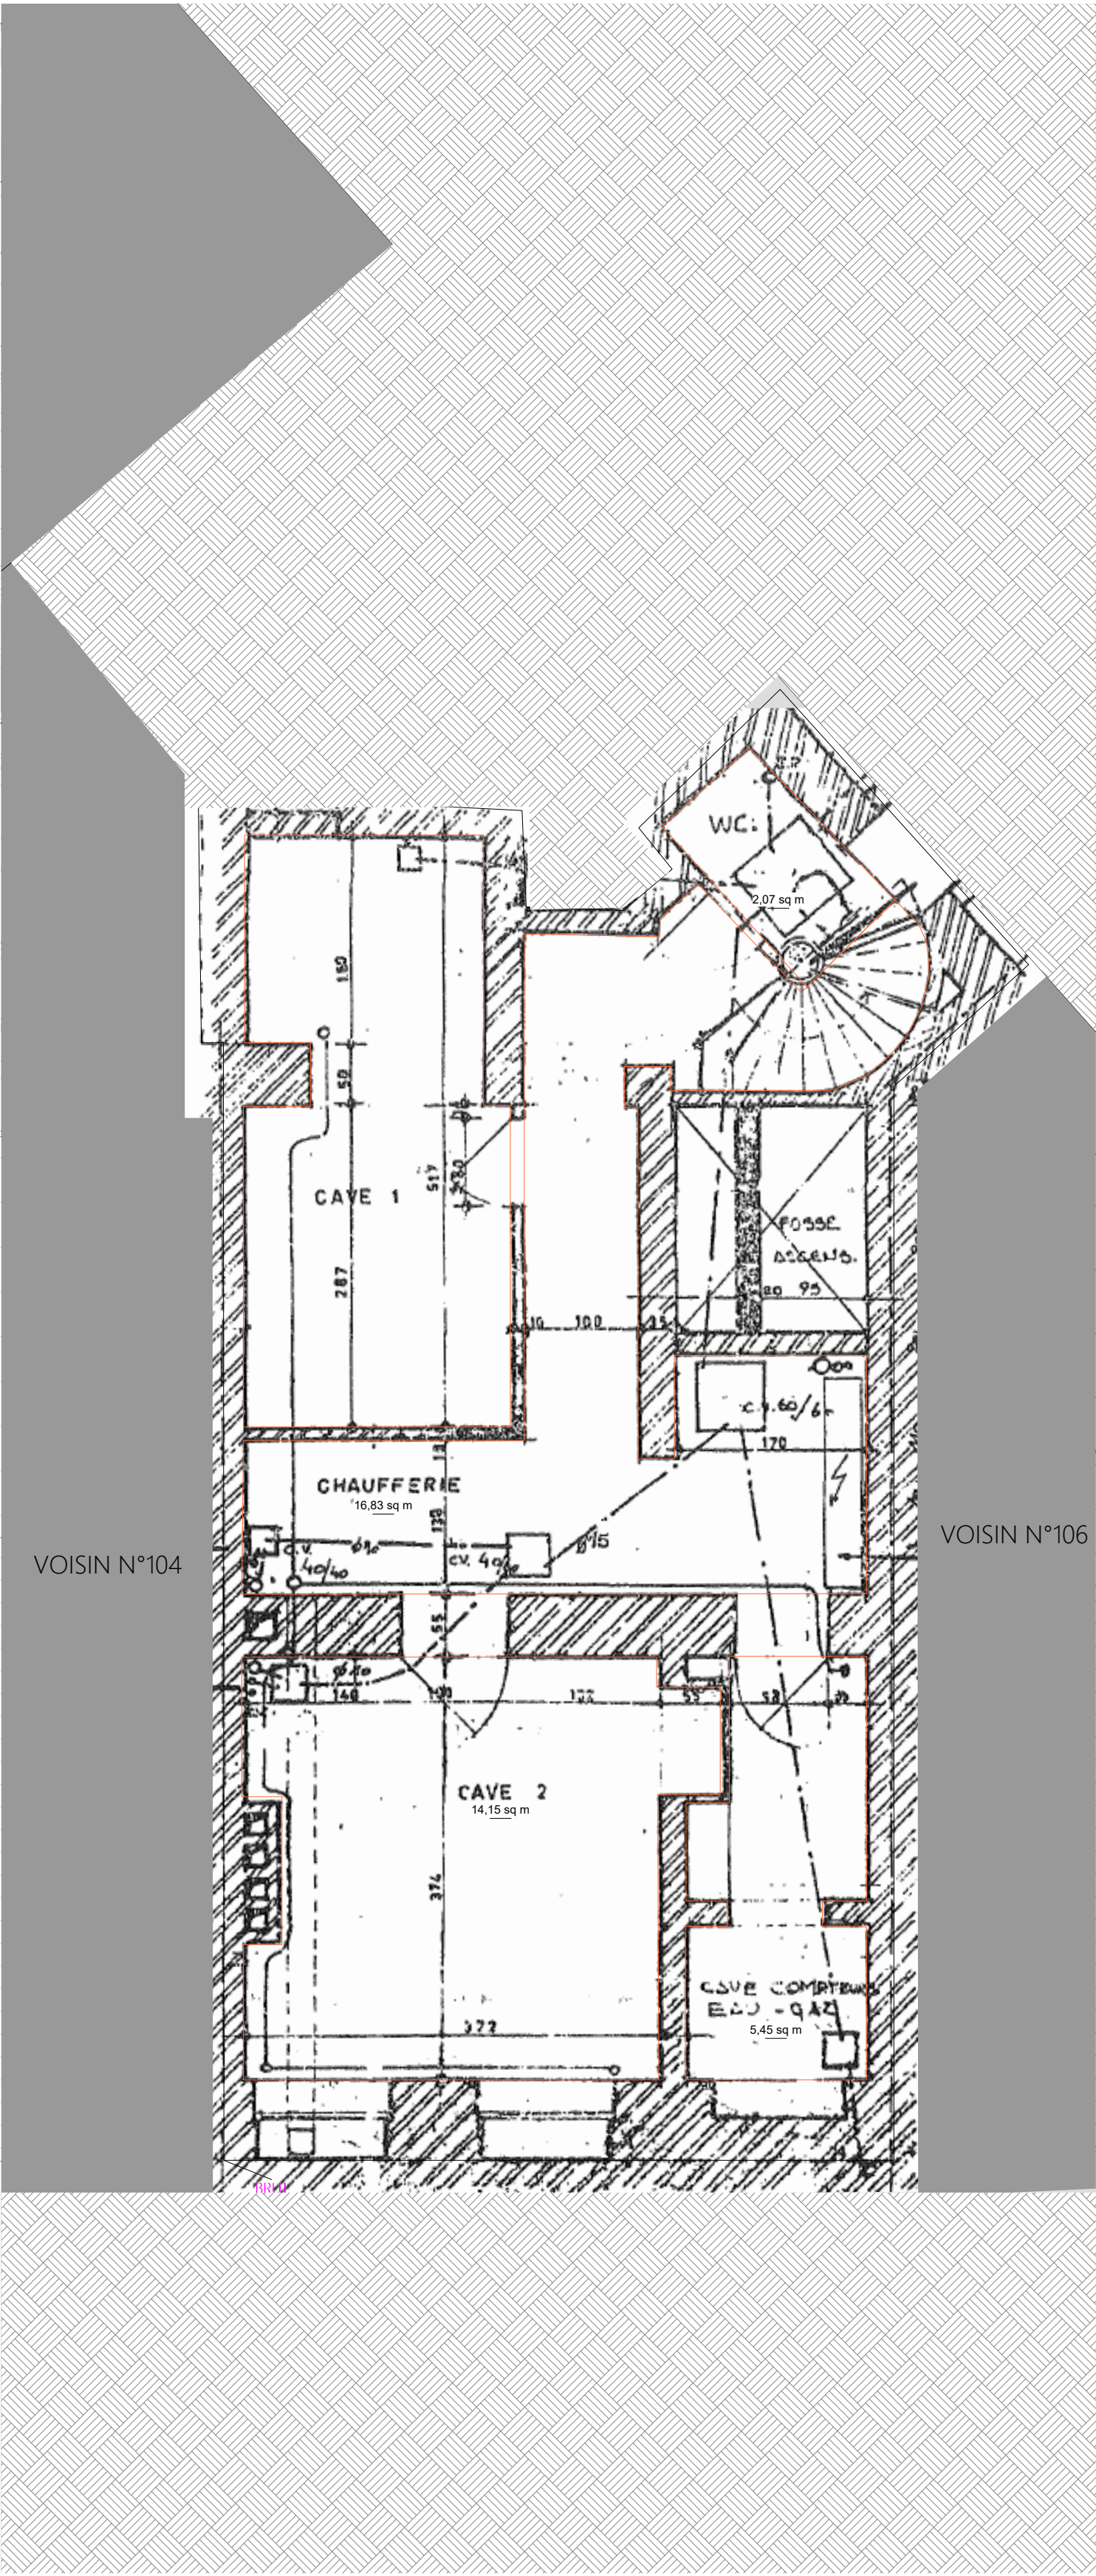


PLAN DE FAIT R-1
Echelle: 1:50

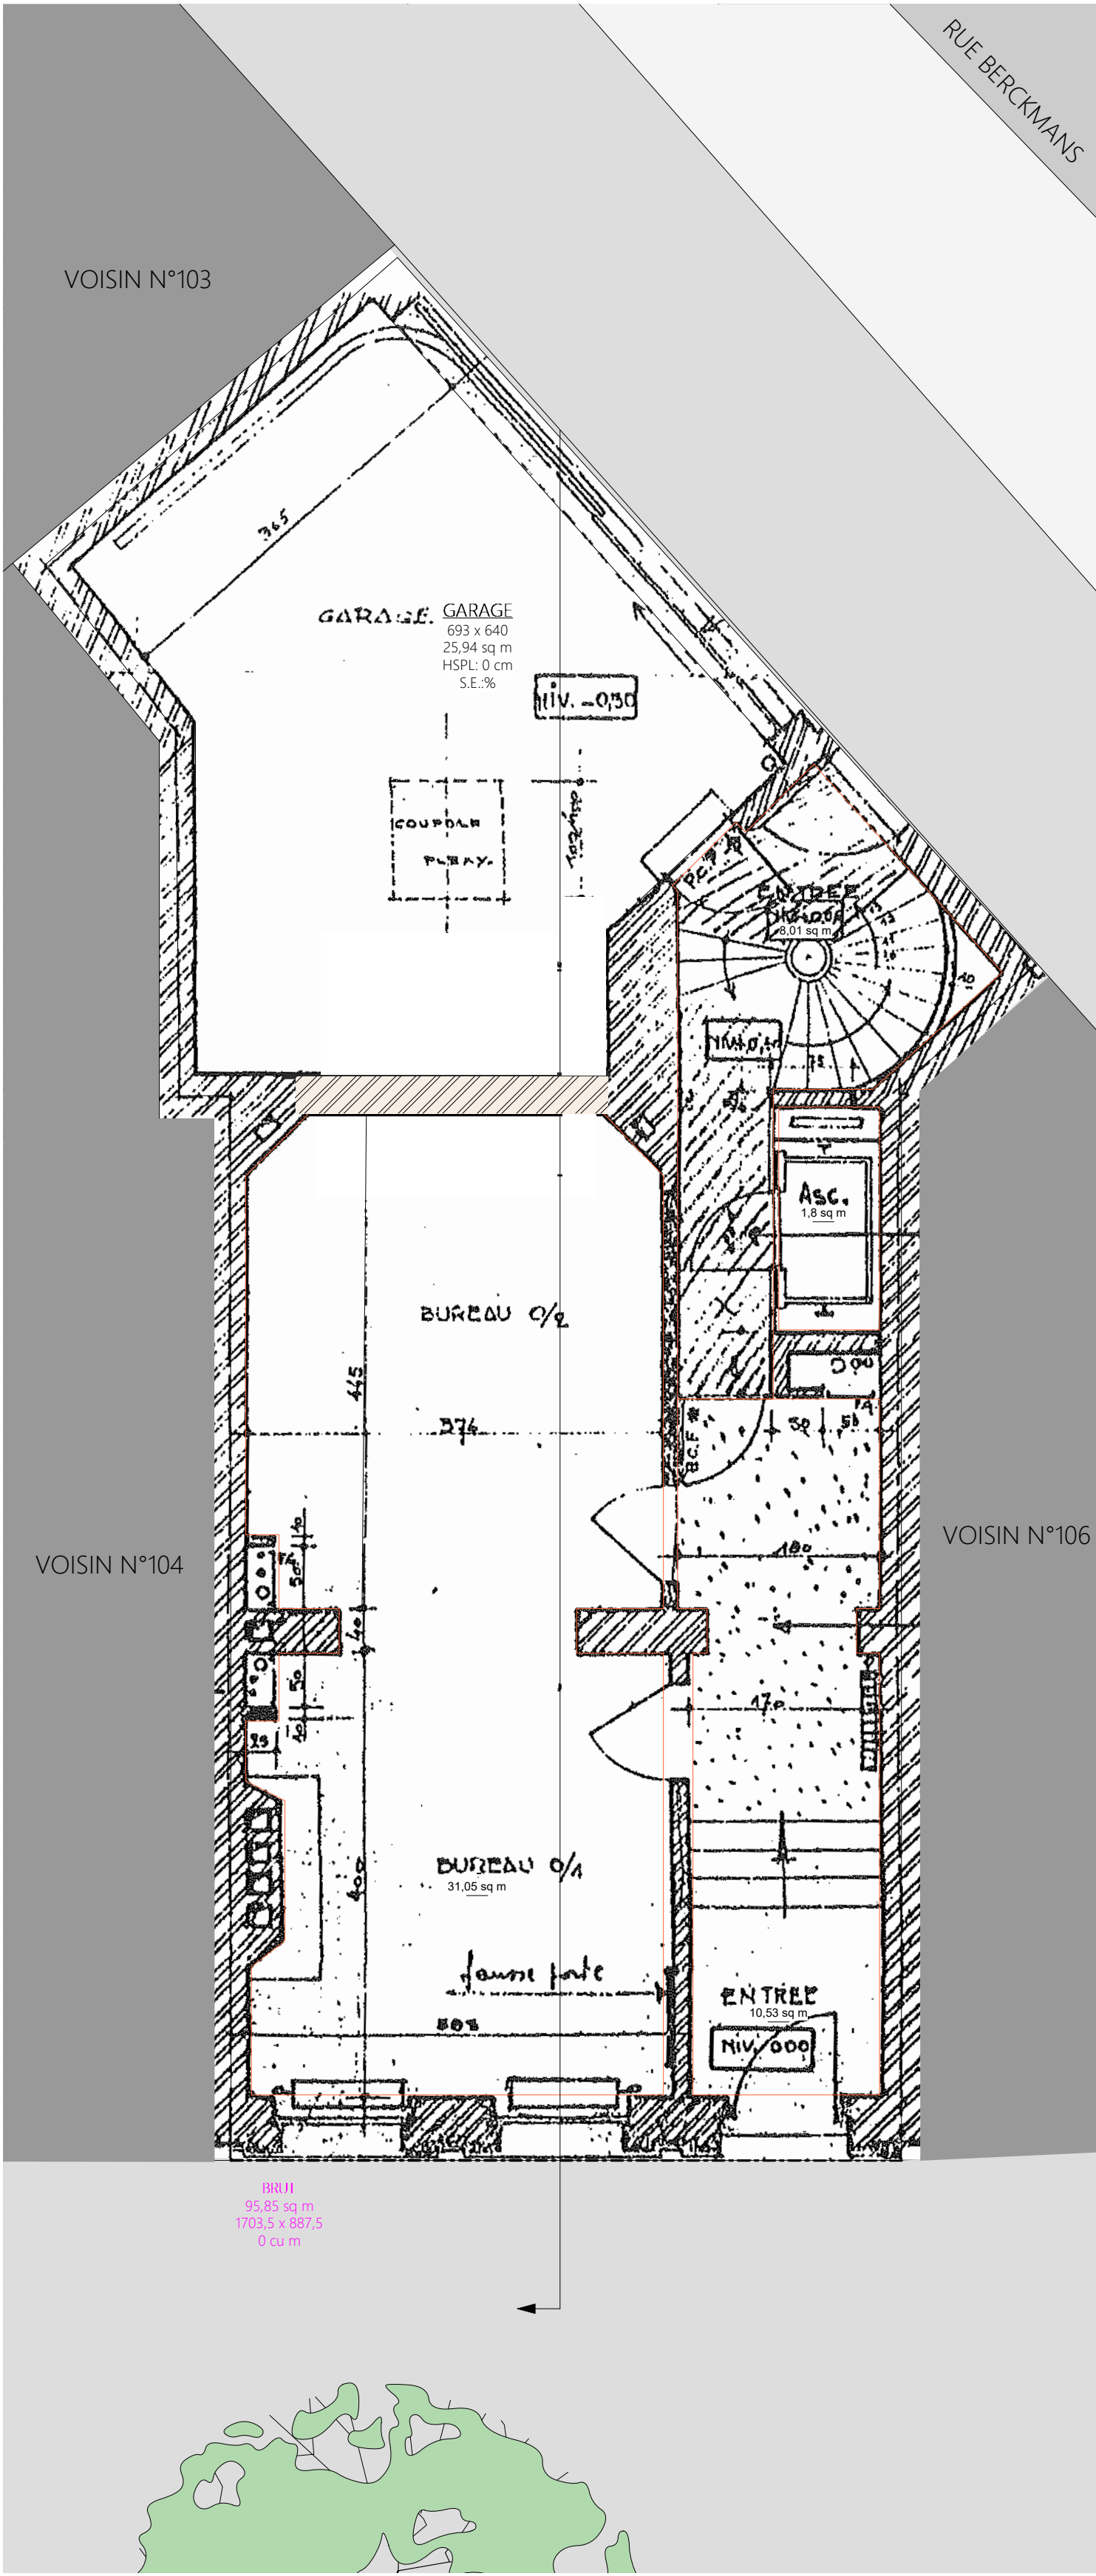


PLAN DE FAIT RDC
Echelle: 1:50

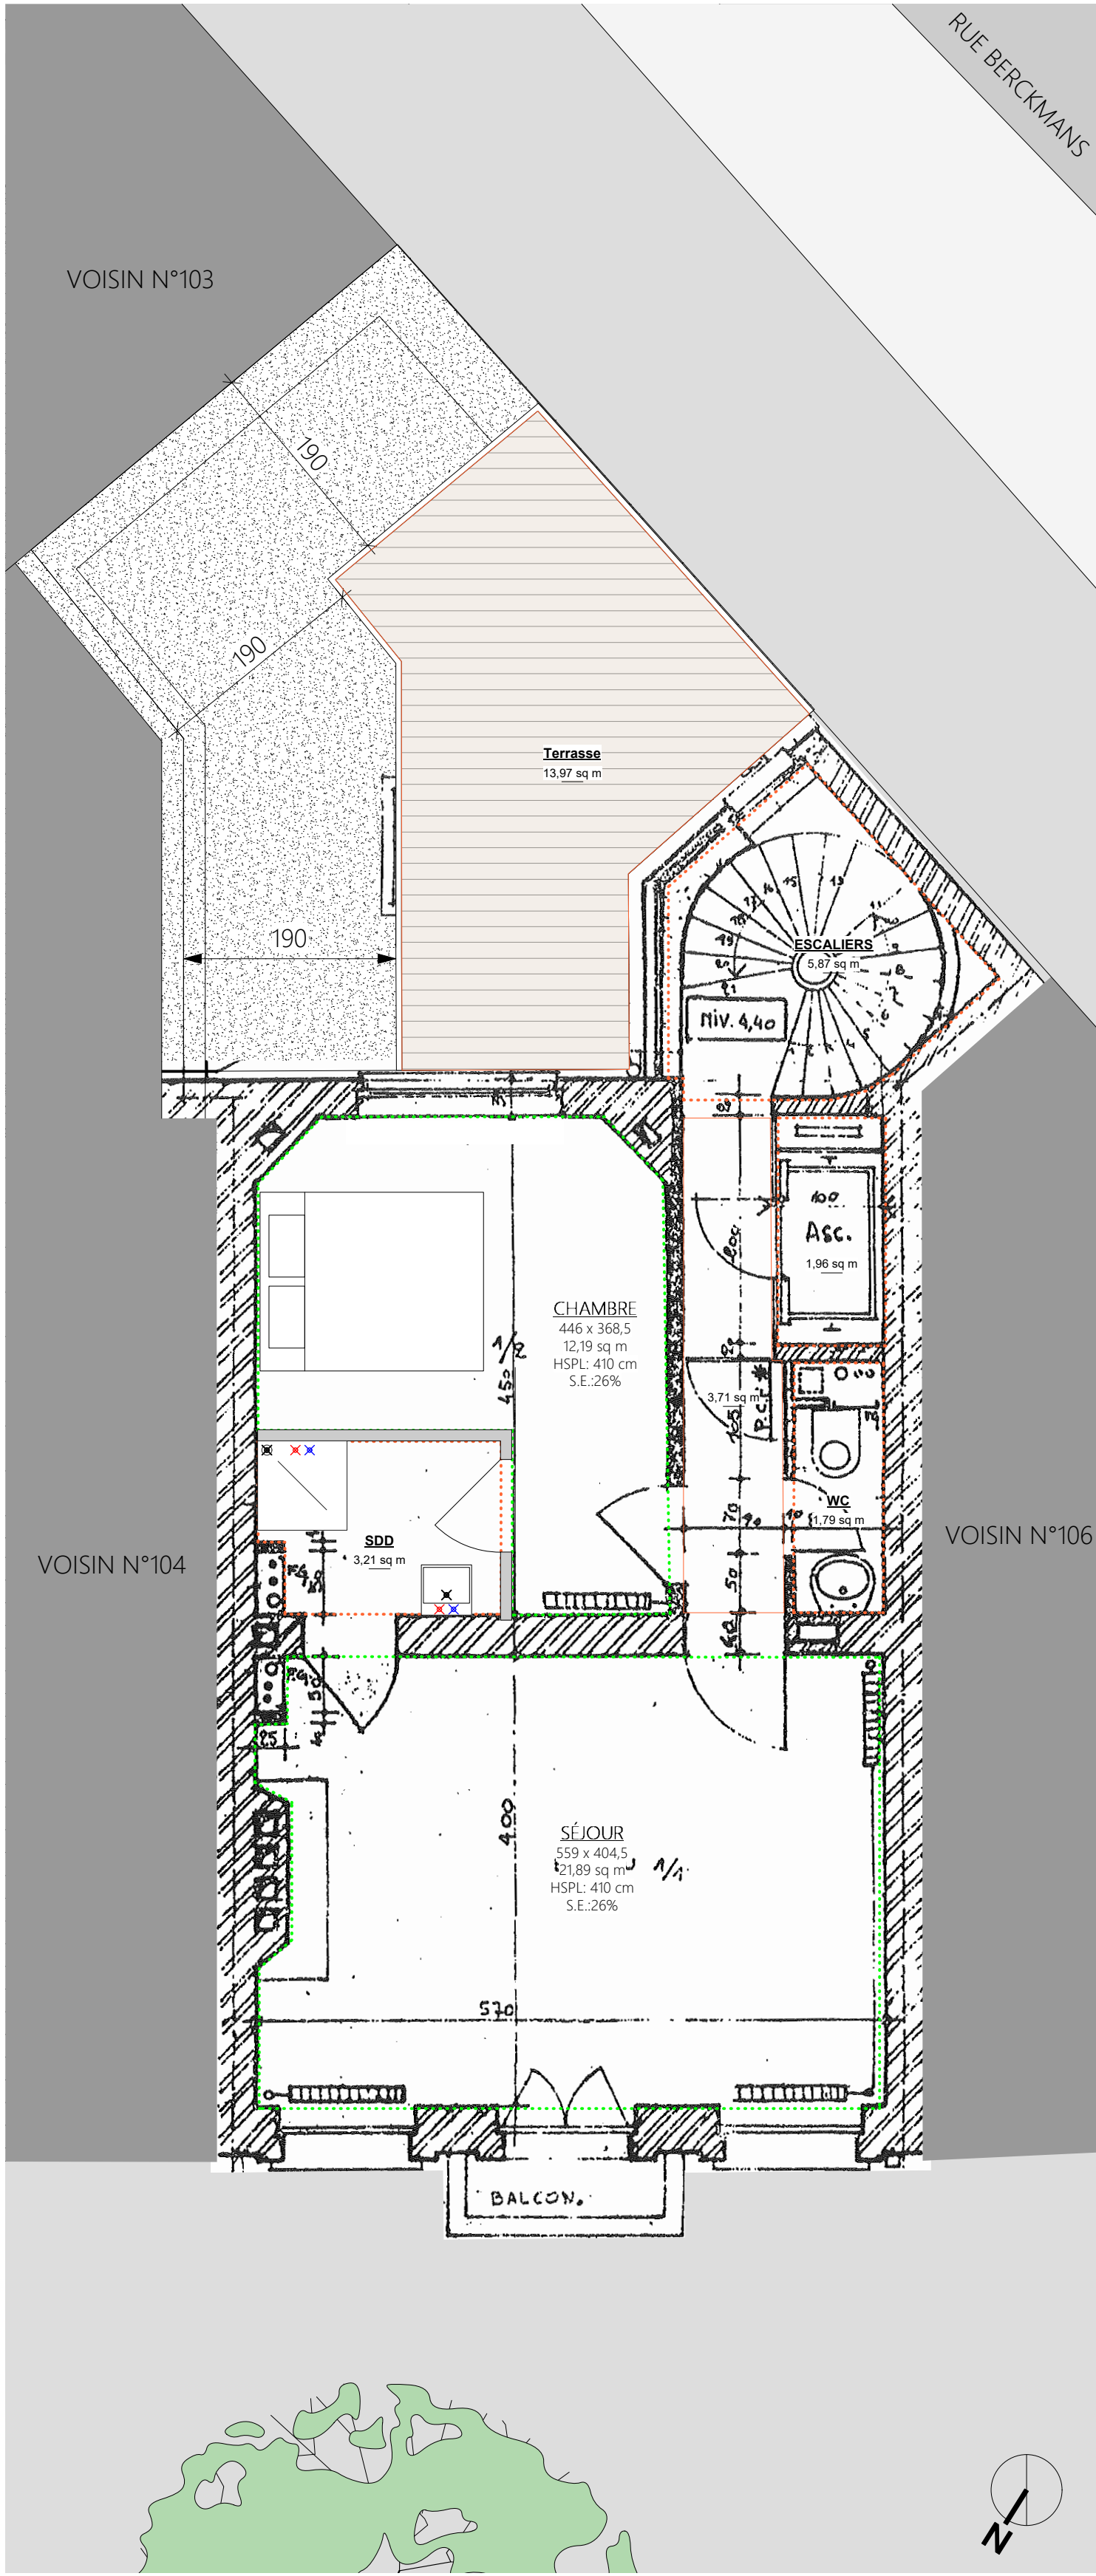

PLAN DE FAIT R+1, APPT 1
Echelle: 1:50

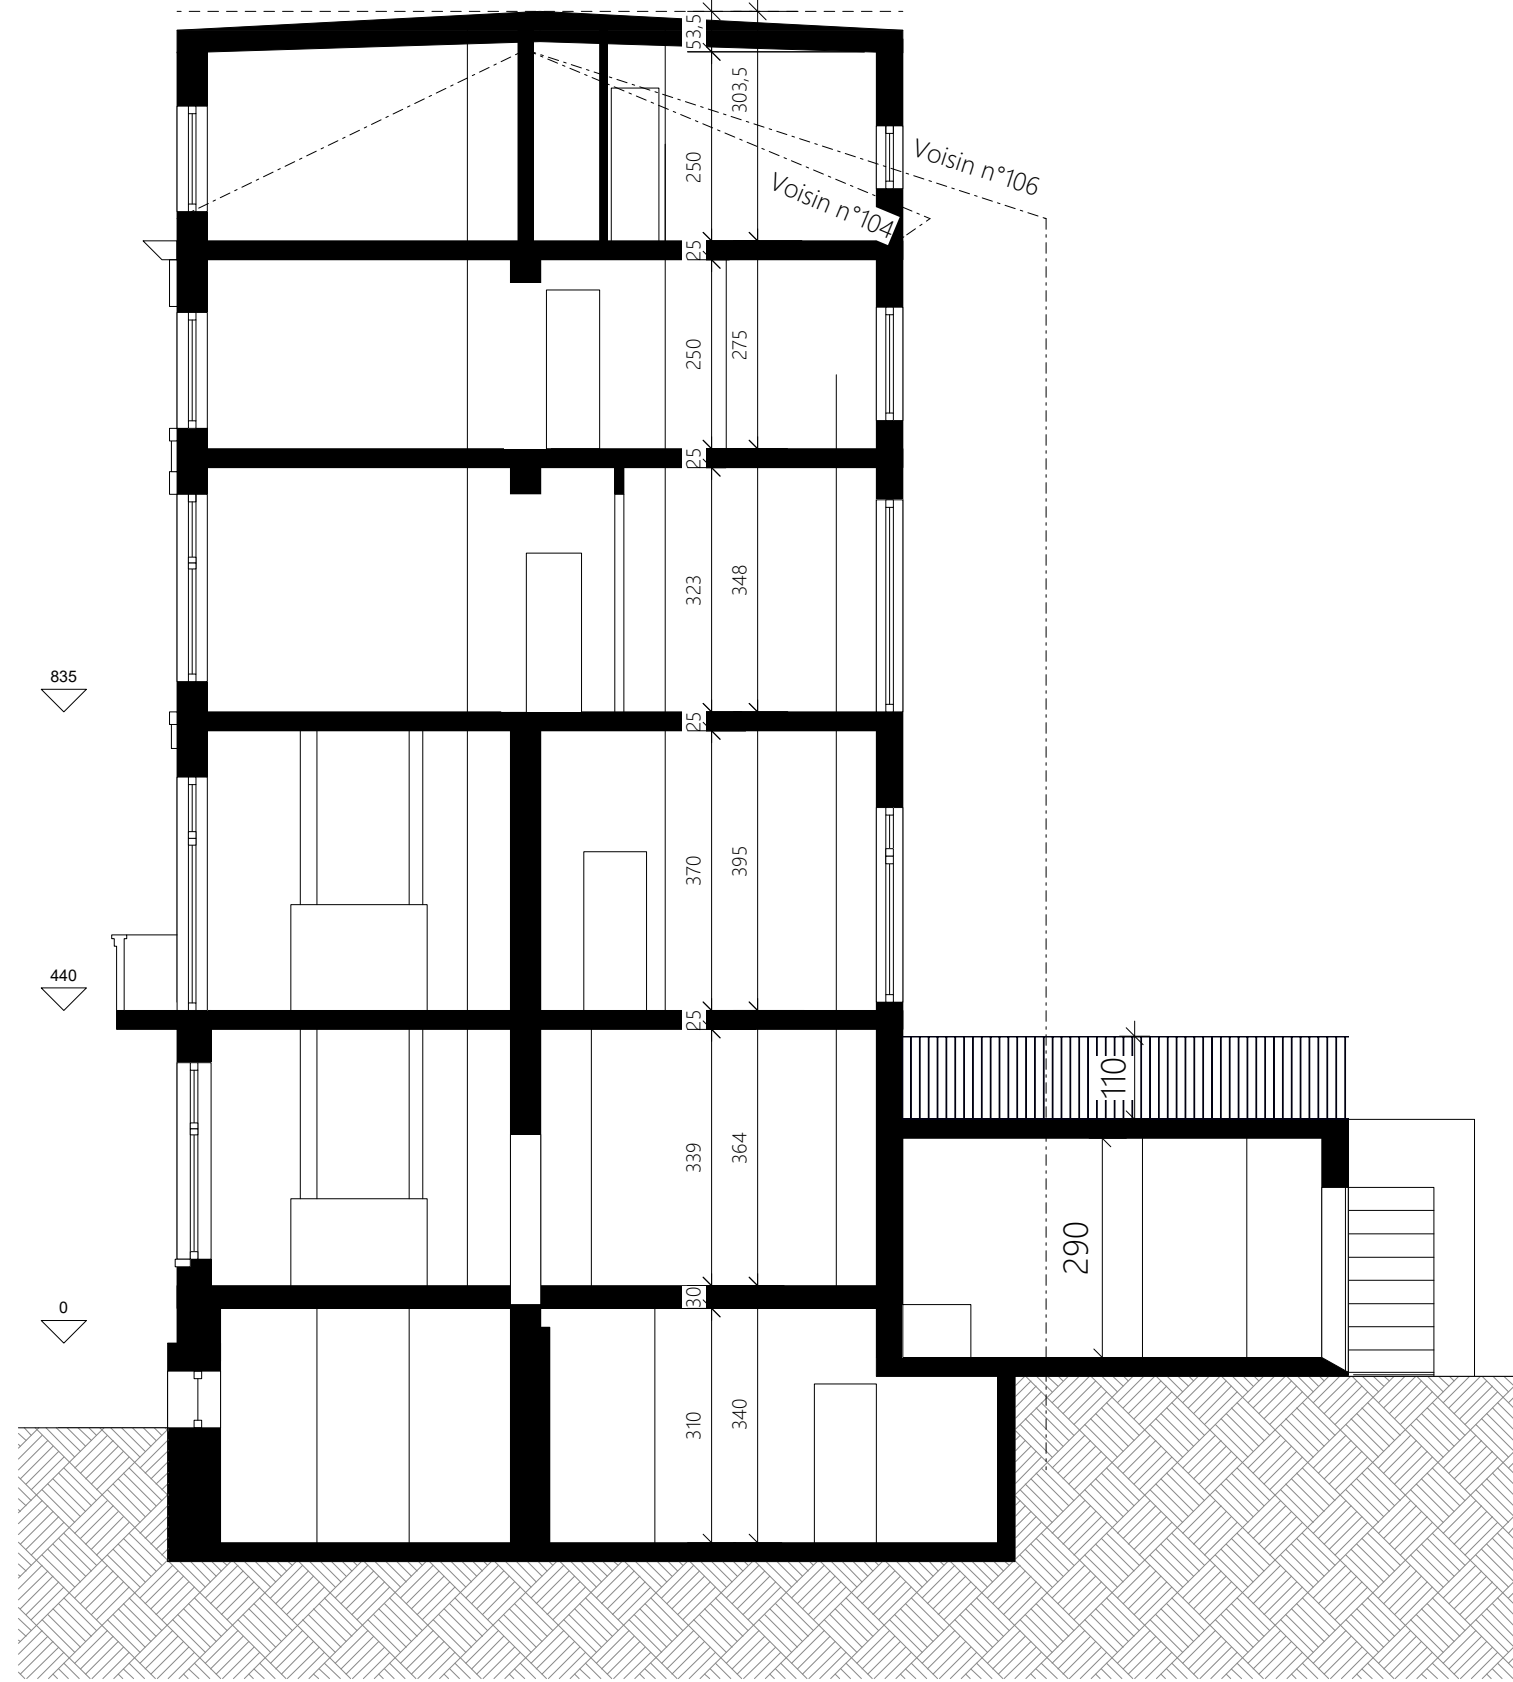

COUPE LONGITUDINALE DE FAIT
Echelle: 1:100

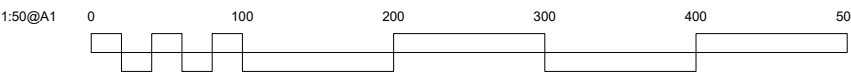


Projet	Changement d'affectation, de bureau en studio, au 1er et 2e étage, et creation d'un duplex au 3e
Adresse	Avenue Henri Jaspas 150, 1060 Saint-Gilles

Titre Plan	Plans et coupe de fait sous sol, RDC, R+1
Architecte	


Maitre de l'ouvrage	
Stabilité	-
PEB	-
CSS	-

INDICES		
Date	Indice	Description
11-09-25	A	Modification suite à ARI du 28/07/2025


Phase	Permis d'urbanisme	19.09.2023	Plan n°	indice
Cadastre	21013B0033/00H000	HJASPI05	02.PU.P.Dd.Ge	A

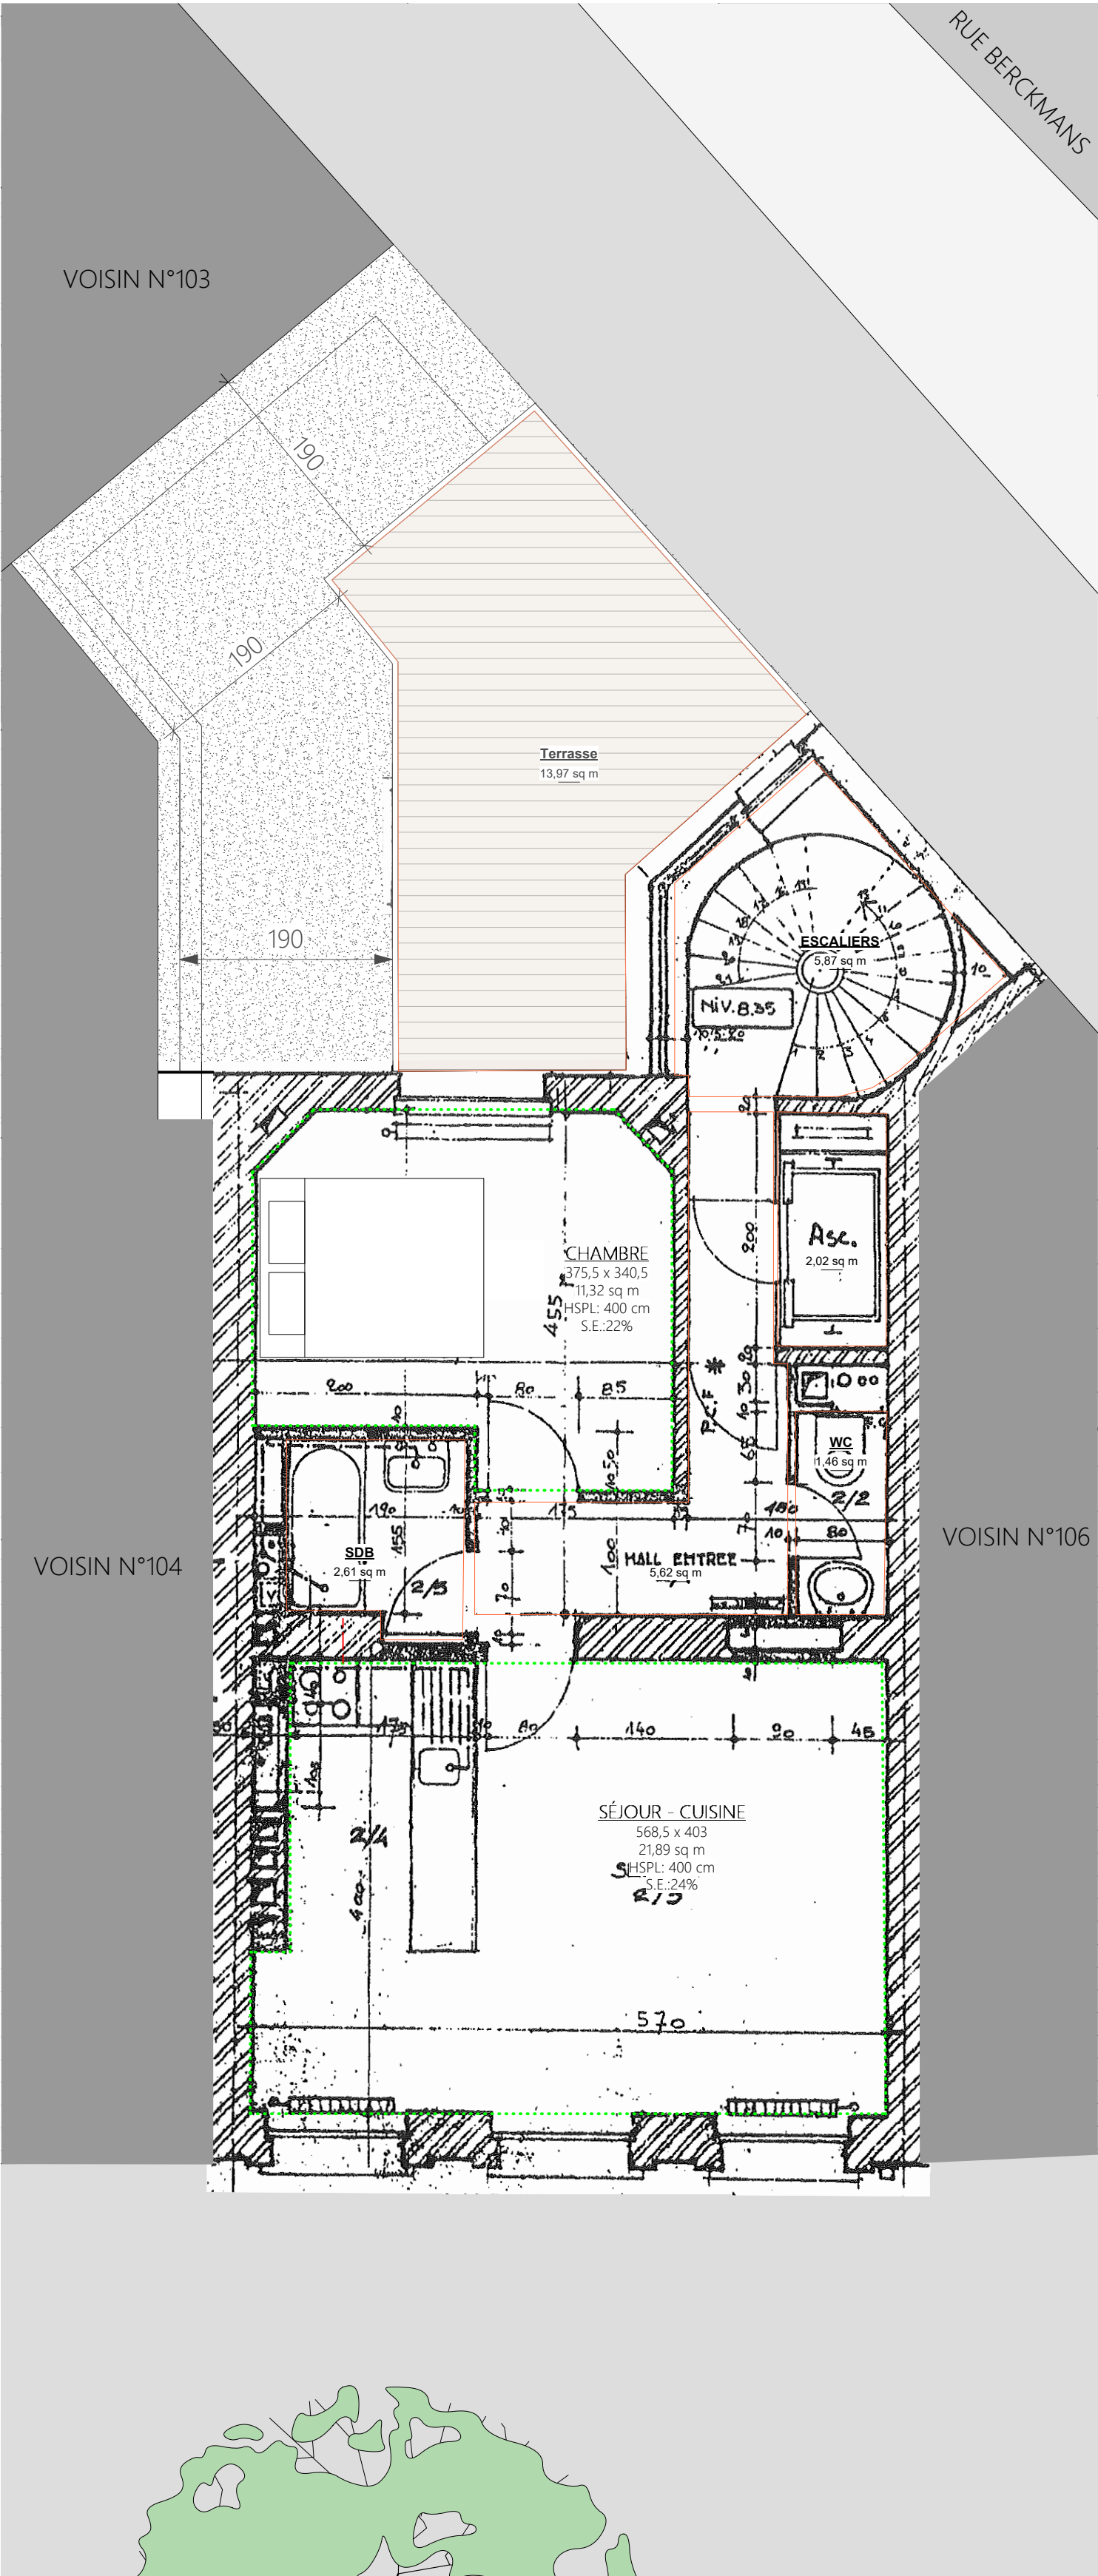

PLAN DE FAIT R+2; APPT 2
Echelle: 1:50

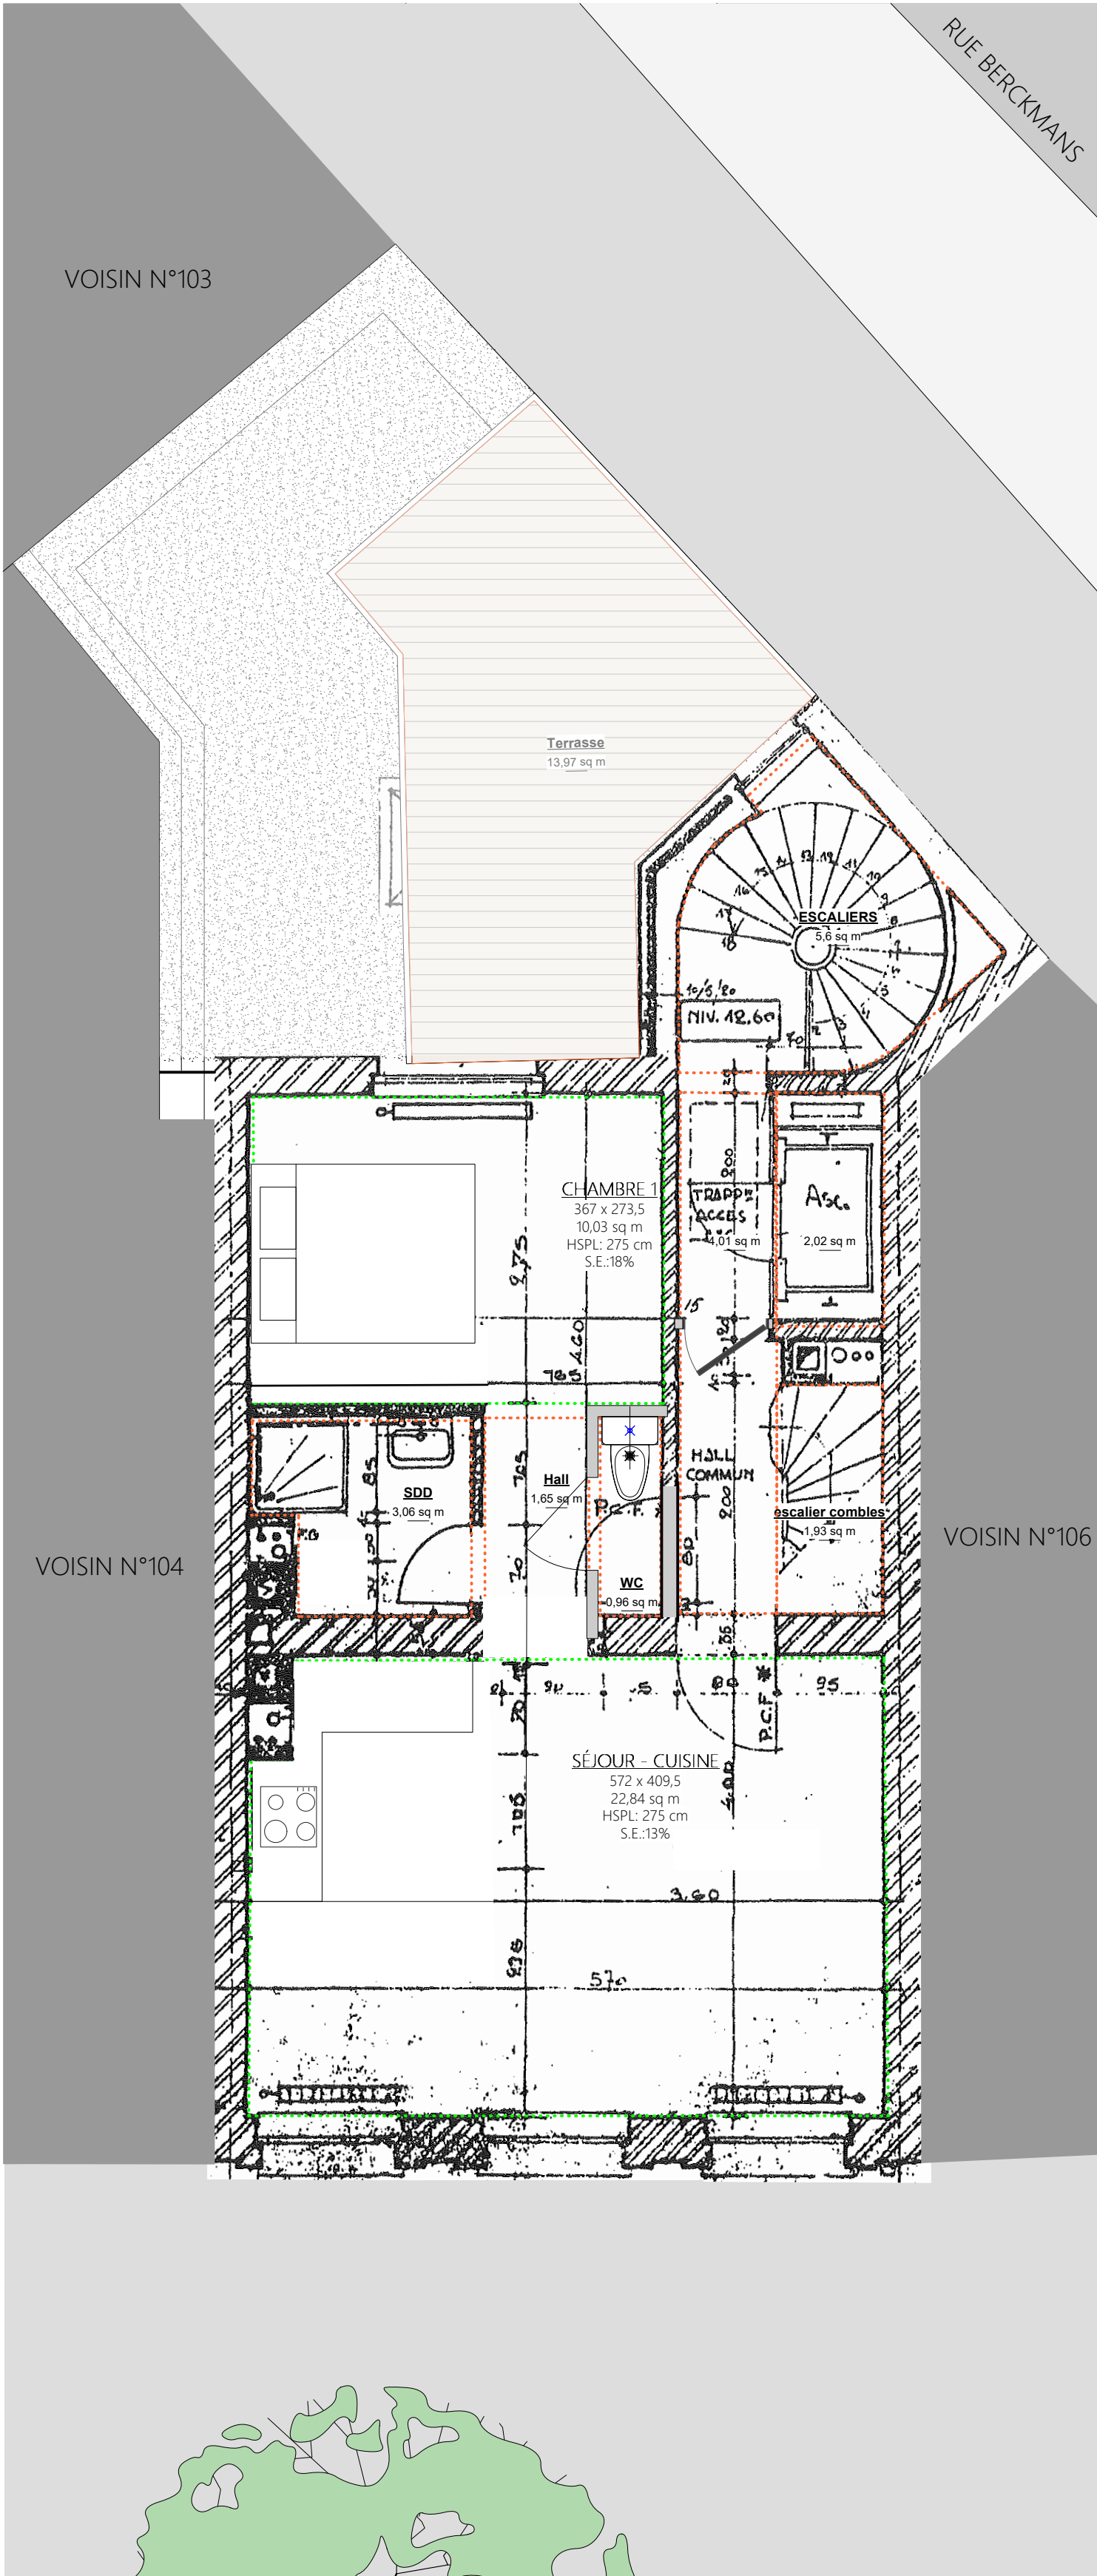


PLAN DE FAIT R+3; DUPLEX
Echelle: 1:50

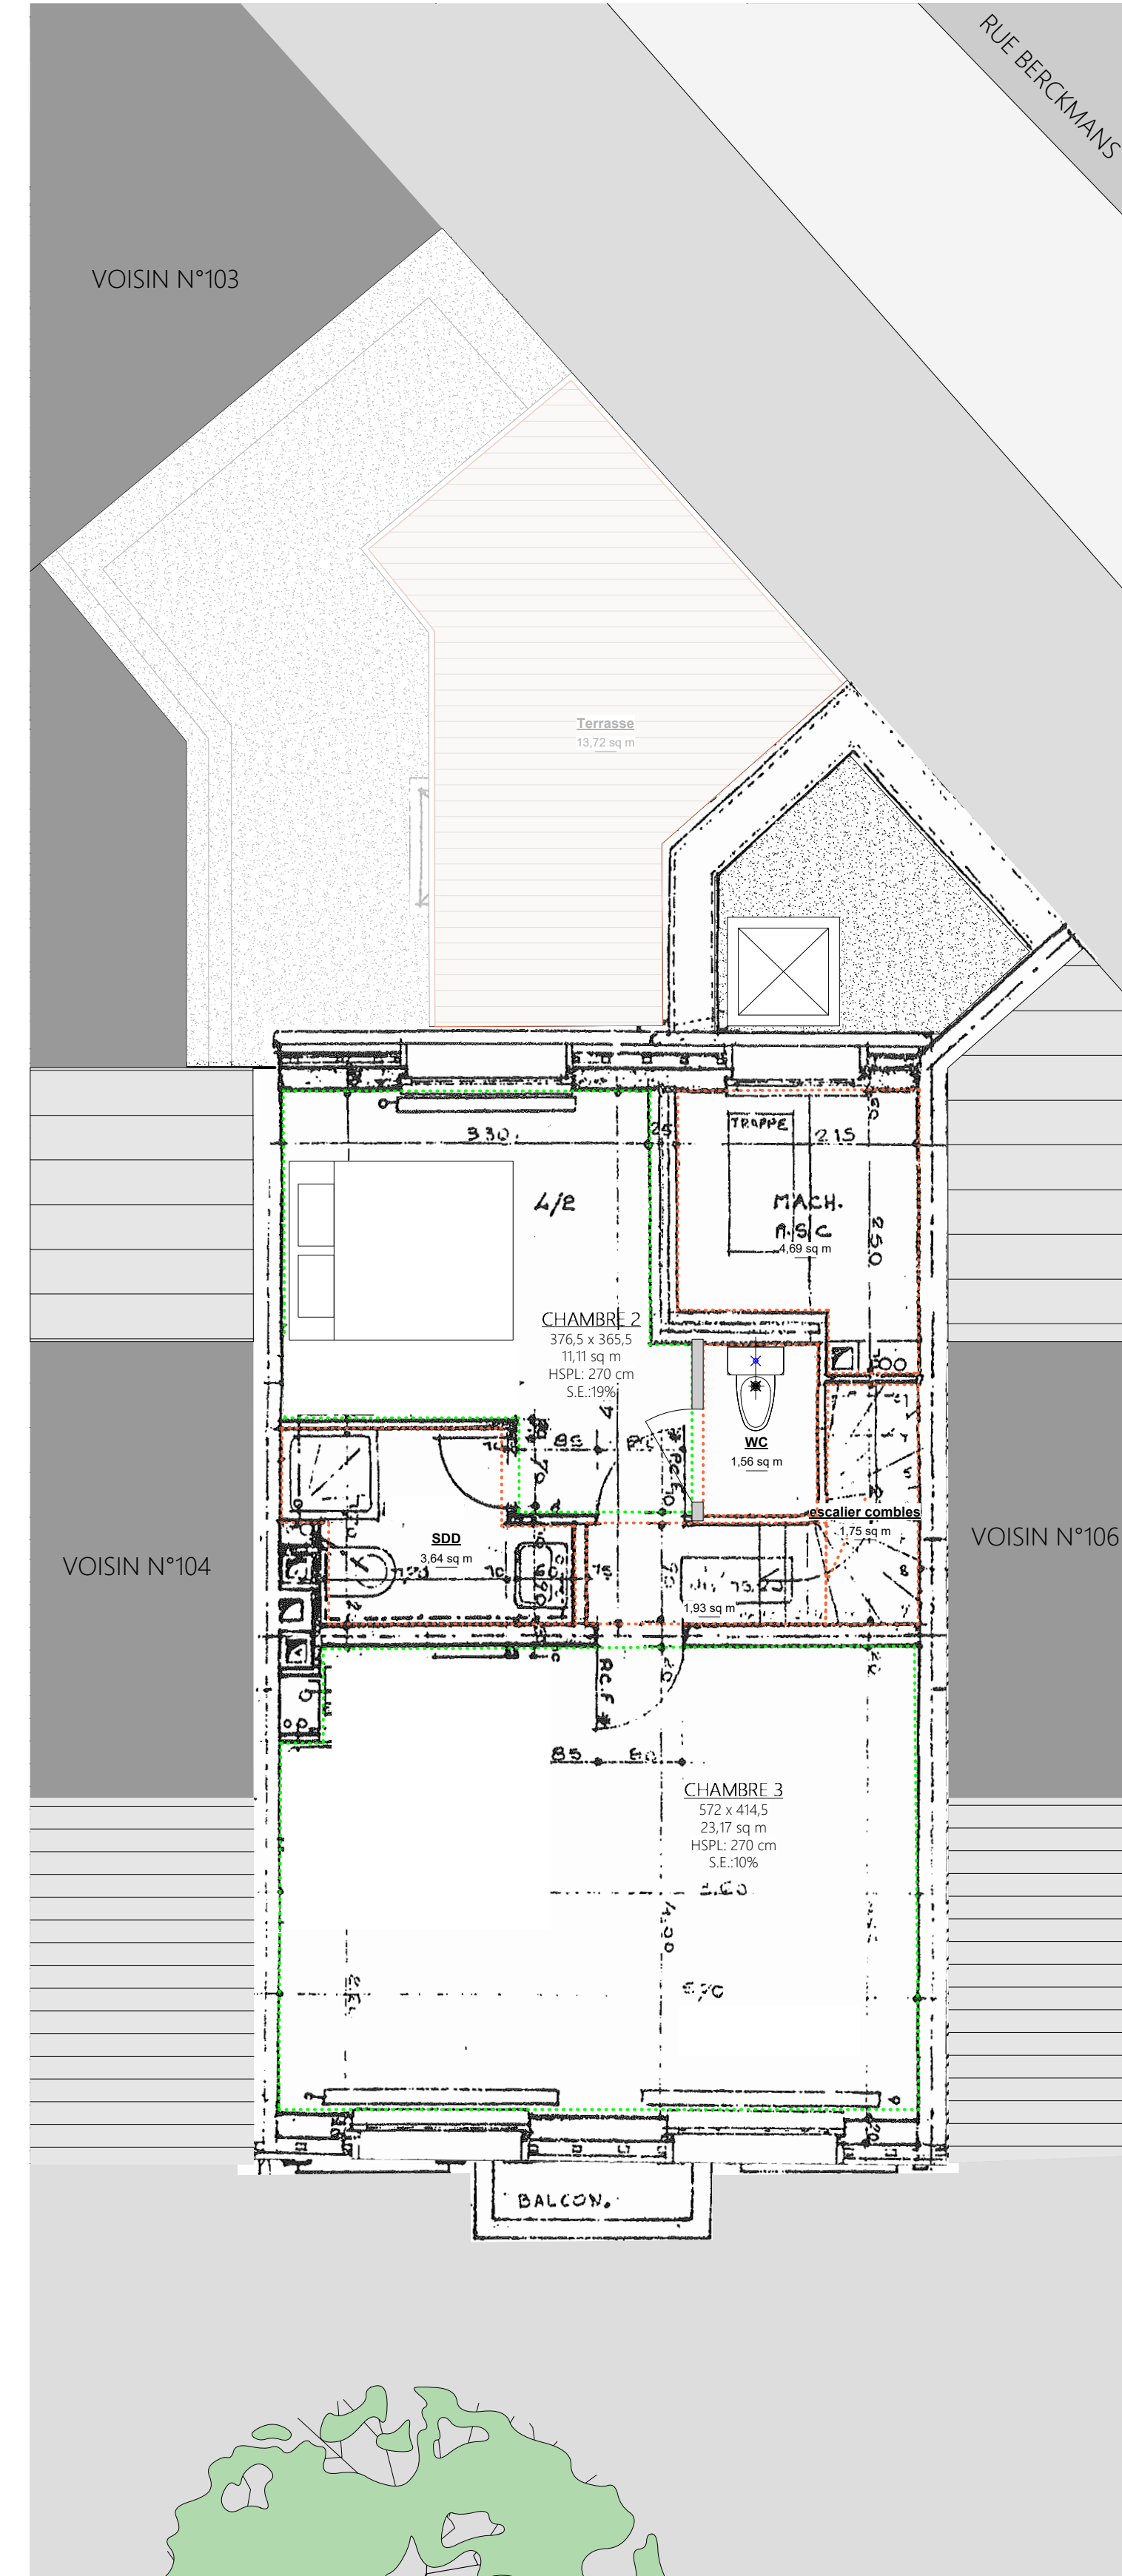

PLAN DE FAIT R+4; DUPLEX
Echelle: 1:50



PLAN D'IMPLANTATION
Echelle: 1:100

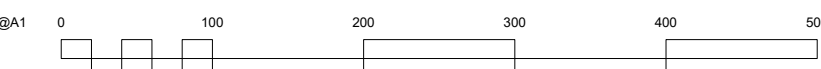

Projet	Changement d'affectation, de bureau en studio, au 1er et 2e étage, et création d'un duplex au 3e
Adresse	Avenue Henri Jaspar 150, 1060 Saint-Gilles


Titre Plan	Plans de fait R+2, R+3, R+4
Architecte	

Maitre de l'ouvrage	
---------------------	--

Stabilité	-
PEB	-
CSS	-

INDICES		
Date	Indice	Description

Phase	Permis d'urbanisme	19.09.2023	Plan n°	indice
Cadastre	21013B0033/00H000	HJASP105	03.PU.P.Df.Ge	

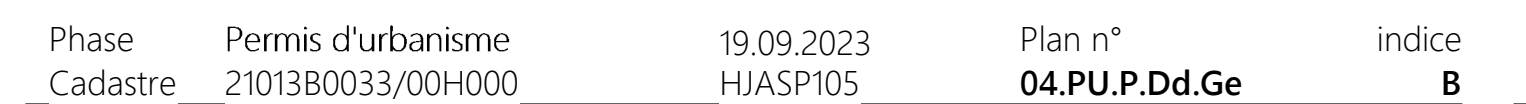



FACADE DE FAIT/PROJETÉE AV H. JASPAR
Échelle: 1:50

Phase	Permis d'urbanisme	19.09.2023	Plan n°	indice
Cadastre	21013B0033/00H000	HJASP105	05.PU.F.Df.Ge	B