



ÉLÉVATION FAÇADE RUE
ÉCHELLE 1/50e

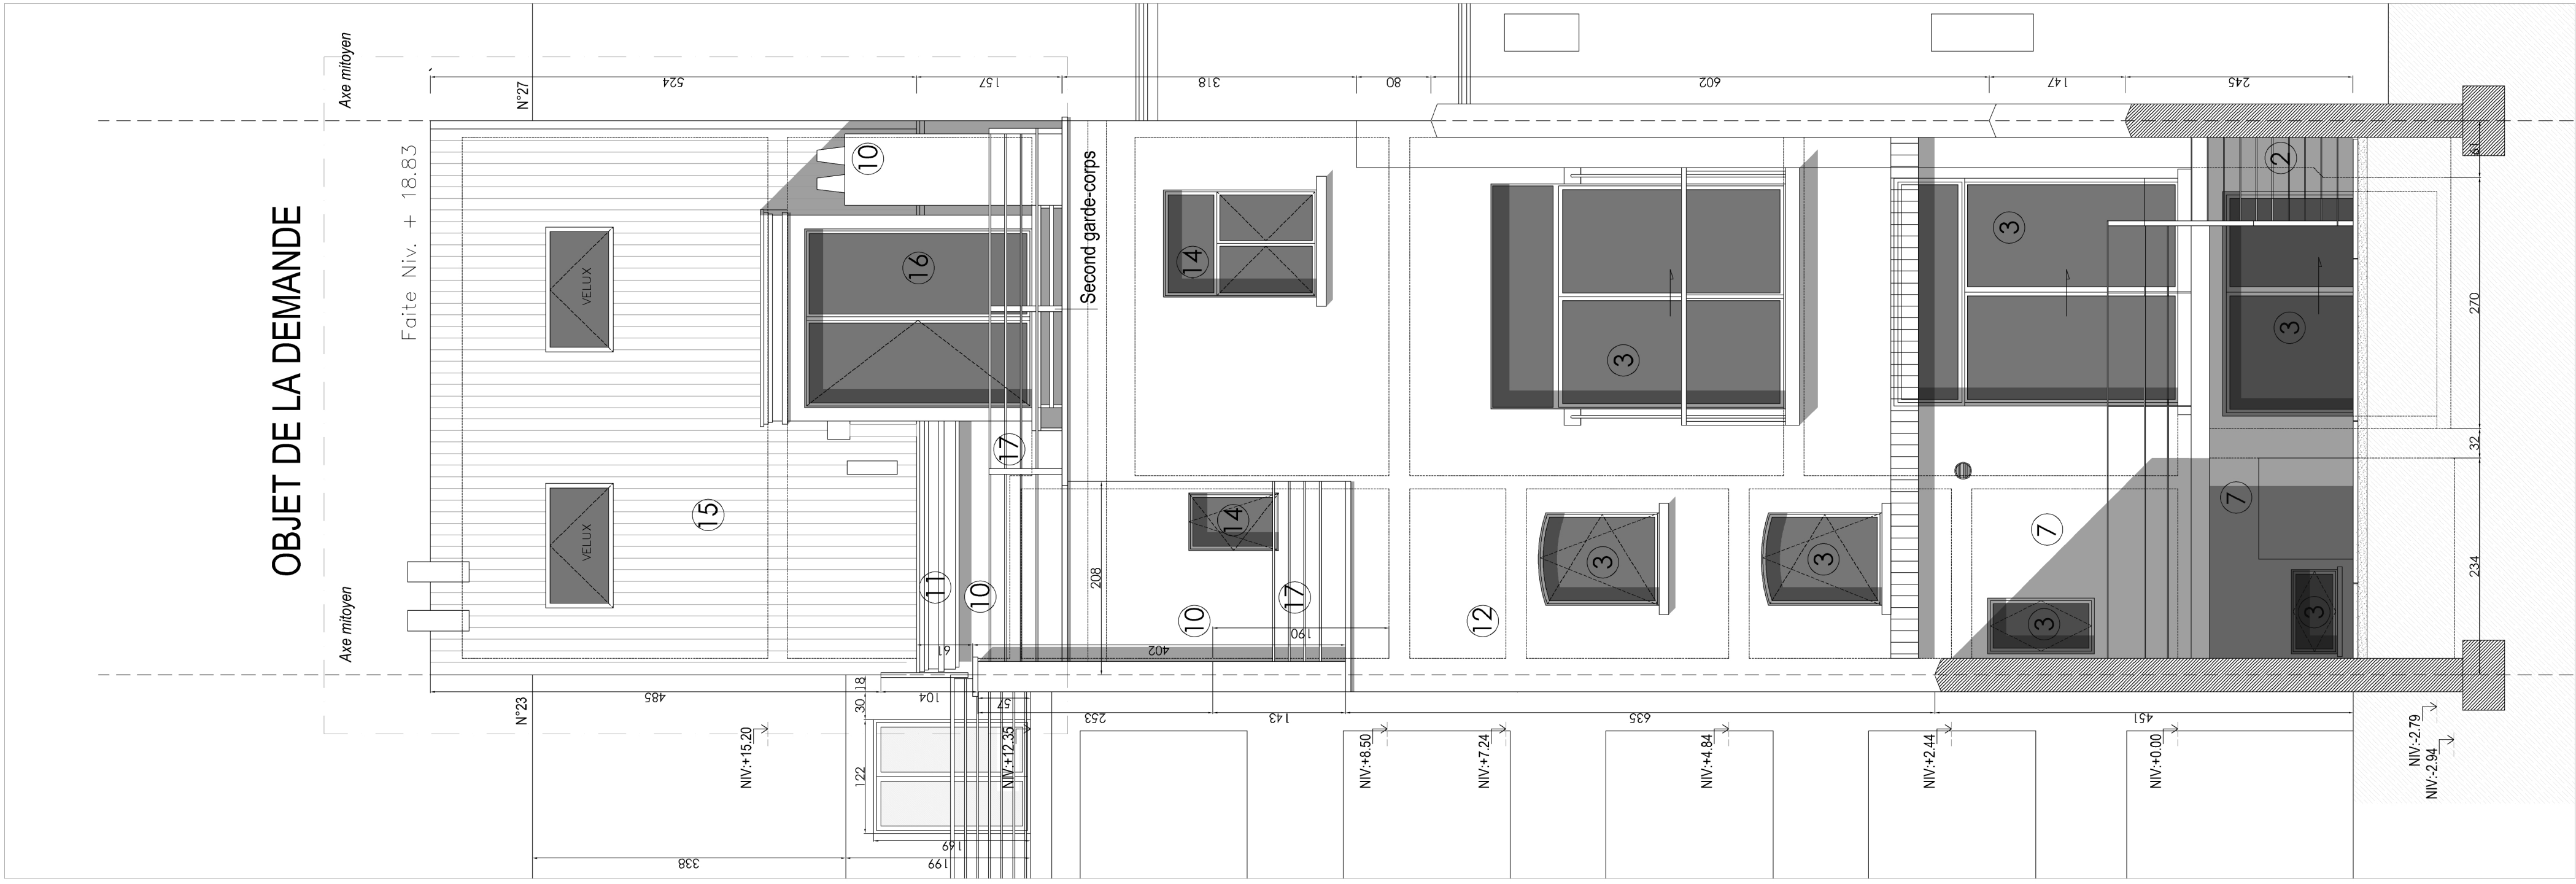

ÉLÉVATION FAÇADE JARDIN
ÉCHELLE 1/50e

COUPE BB' - ÉCHELLE 1/50e

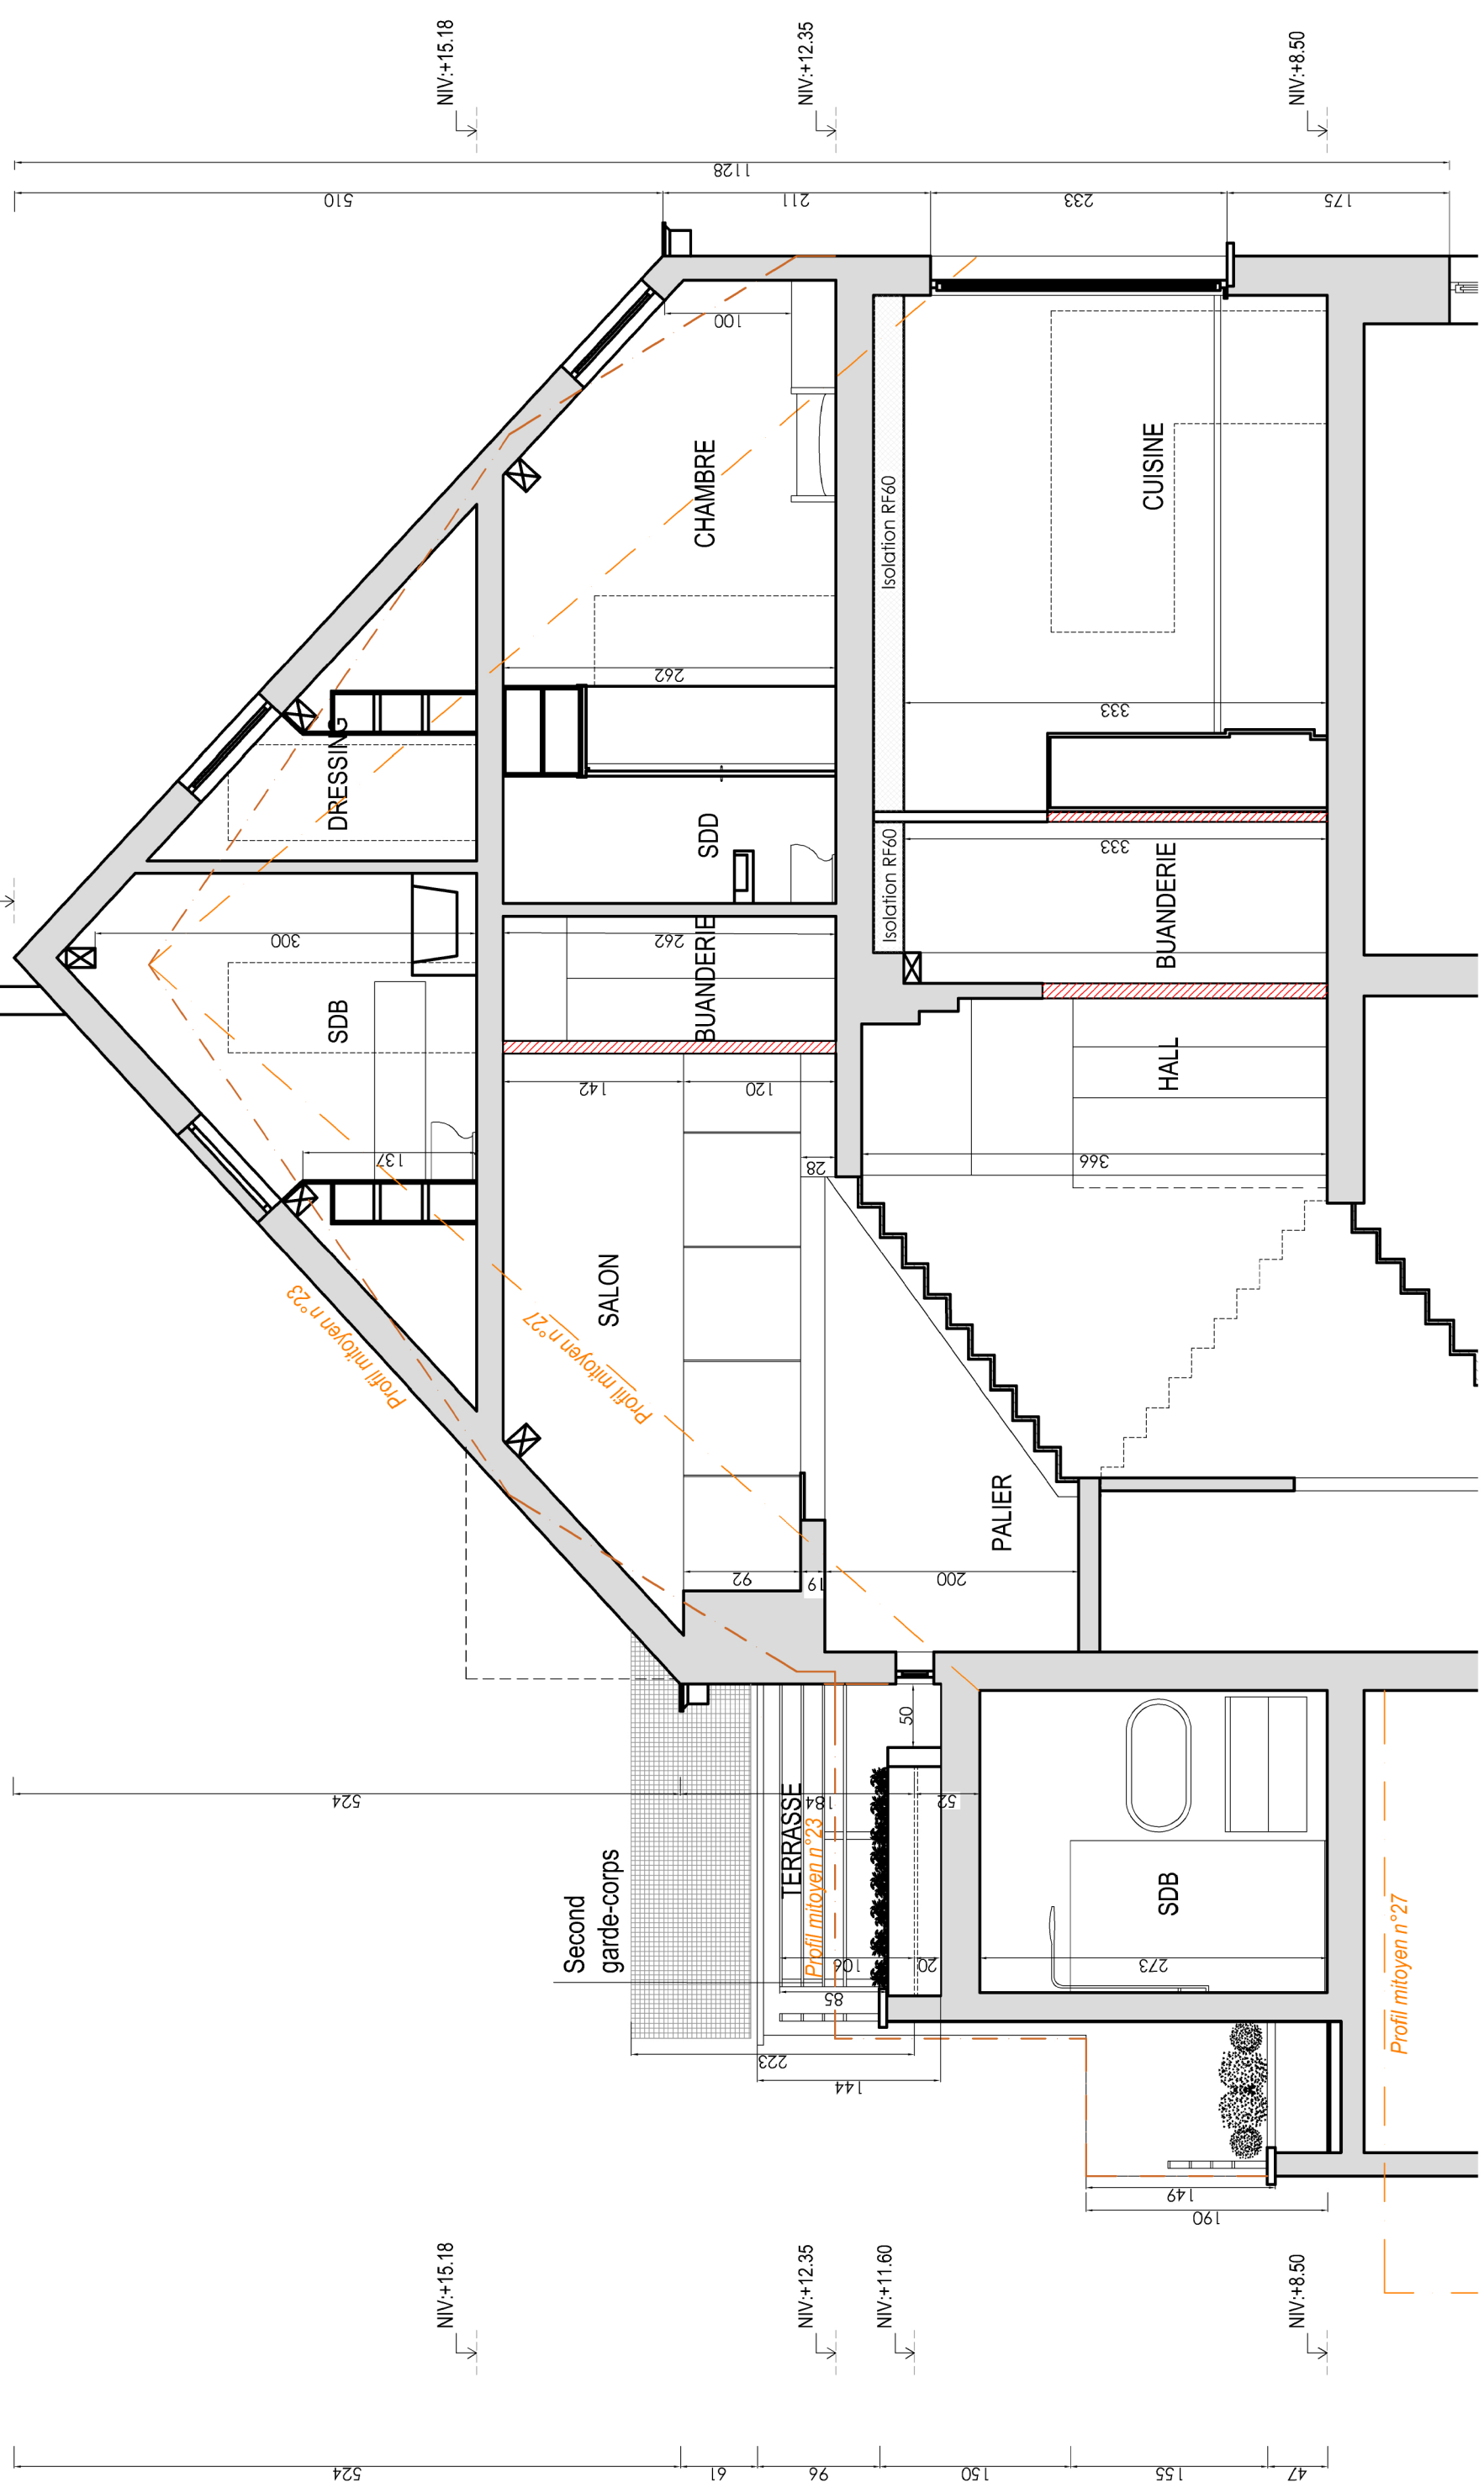

OBJET DE LA DEMANDE :



- Démolition
Mur existant
Nouveau mur
Isolation
Terre de remblais
Zone à régulariser
HA Habitation

- 1 Marche en pierre bleue
2 Escalier béton
3 Châssis bois ton blanc
4 Grille ton noir
5 Pierre bleue
6 Porte bois ton blanc
7 Cimentage peinture blanche
8 Linteau pierre bleue
9 Ferronnerie ton noir
10 Cimentage brut ton gris
11 Corniche bois ton blanc
12 Cimentage peinture grise
13 Seuil pierre bleue
14 Châssis pvc ton blanc
15 Tuile ton rouge
16 Châssis aluminium gris
17 Carde-corps métallique noir (réhausse pour plus de sécurité)

Province : Bruxelles
Situation : Rue Wéry 25
1050 Ixelles
Projet :
Cadastre : 2e DIV A21.443
101K4

DEMANDE DE PERMIS REHAUSSE DU MUR
MITOYEN AVEC LE VOISIN N°23

Echelle :	Date :	N° plan :	Dossier :
1/50	03-11-2025	06/09 B	N° : T.21.1.659
A	03/06/2025	Introduction demande de permis	F
B	03/11/2025	Suite Incomplet	G
C			H
D			I
E			J

Maître de l'ouvrage:

Architecte: **MB**
ARCHITECTES

SITUATION DE FAIT
Coupes et élévations