


Plan d'implantation 1/100e

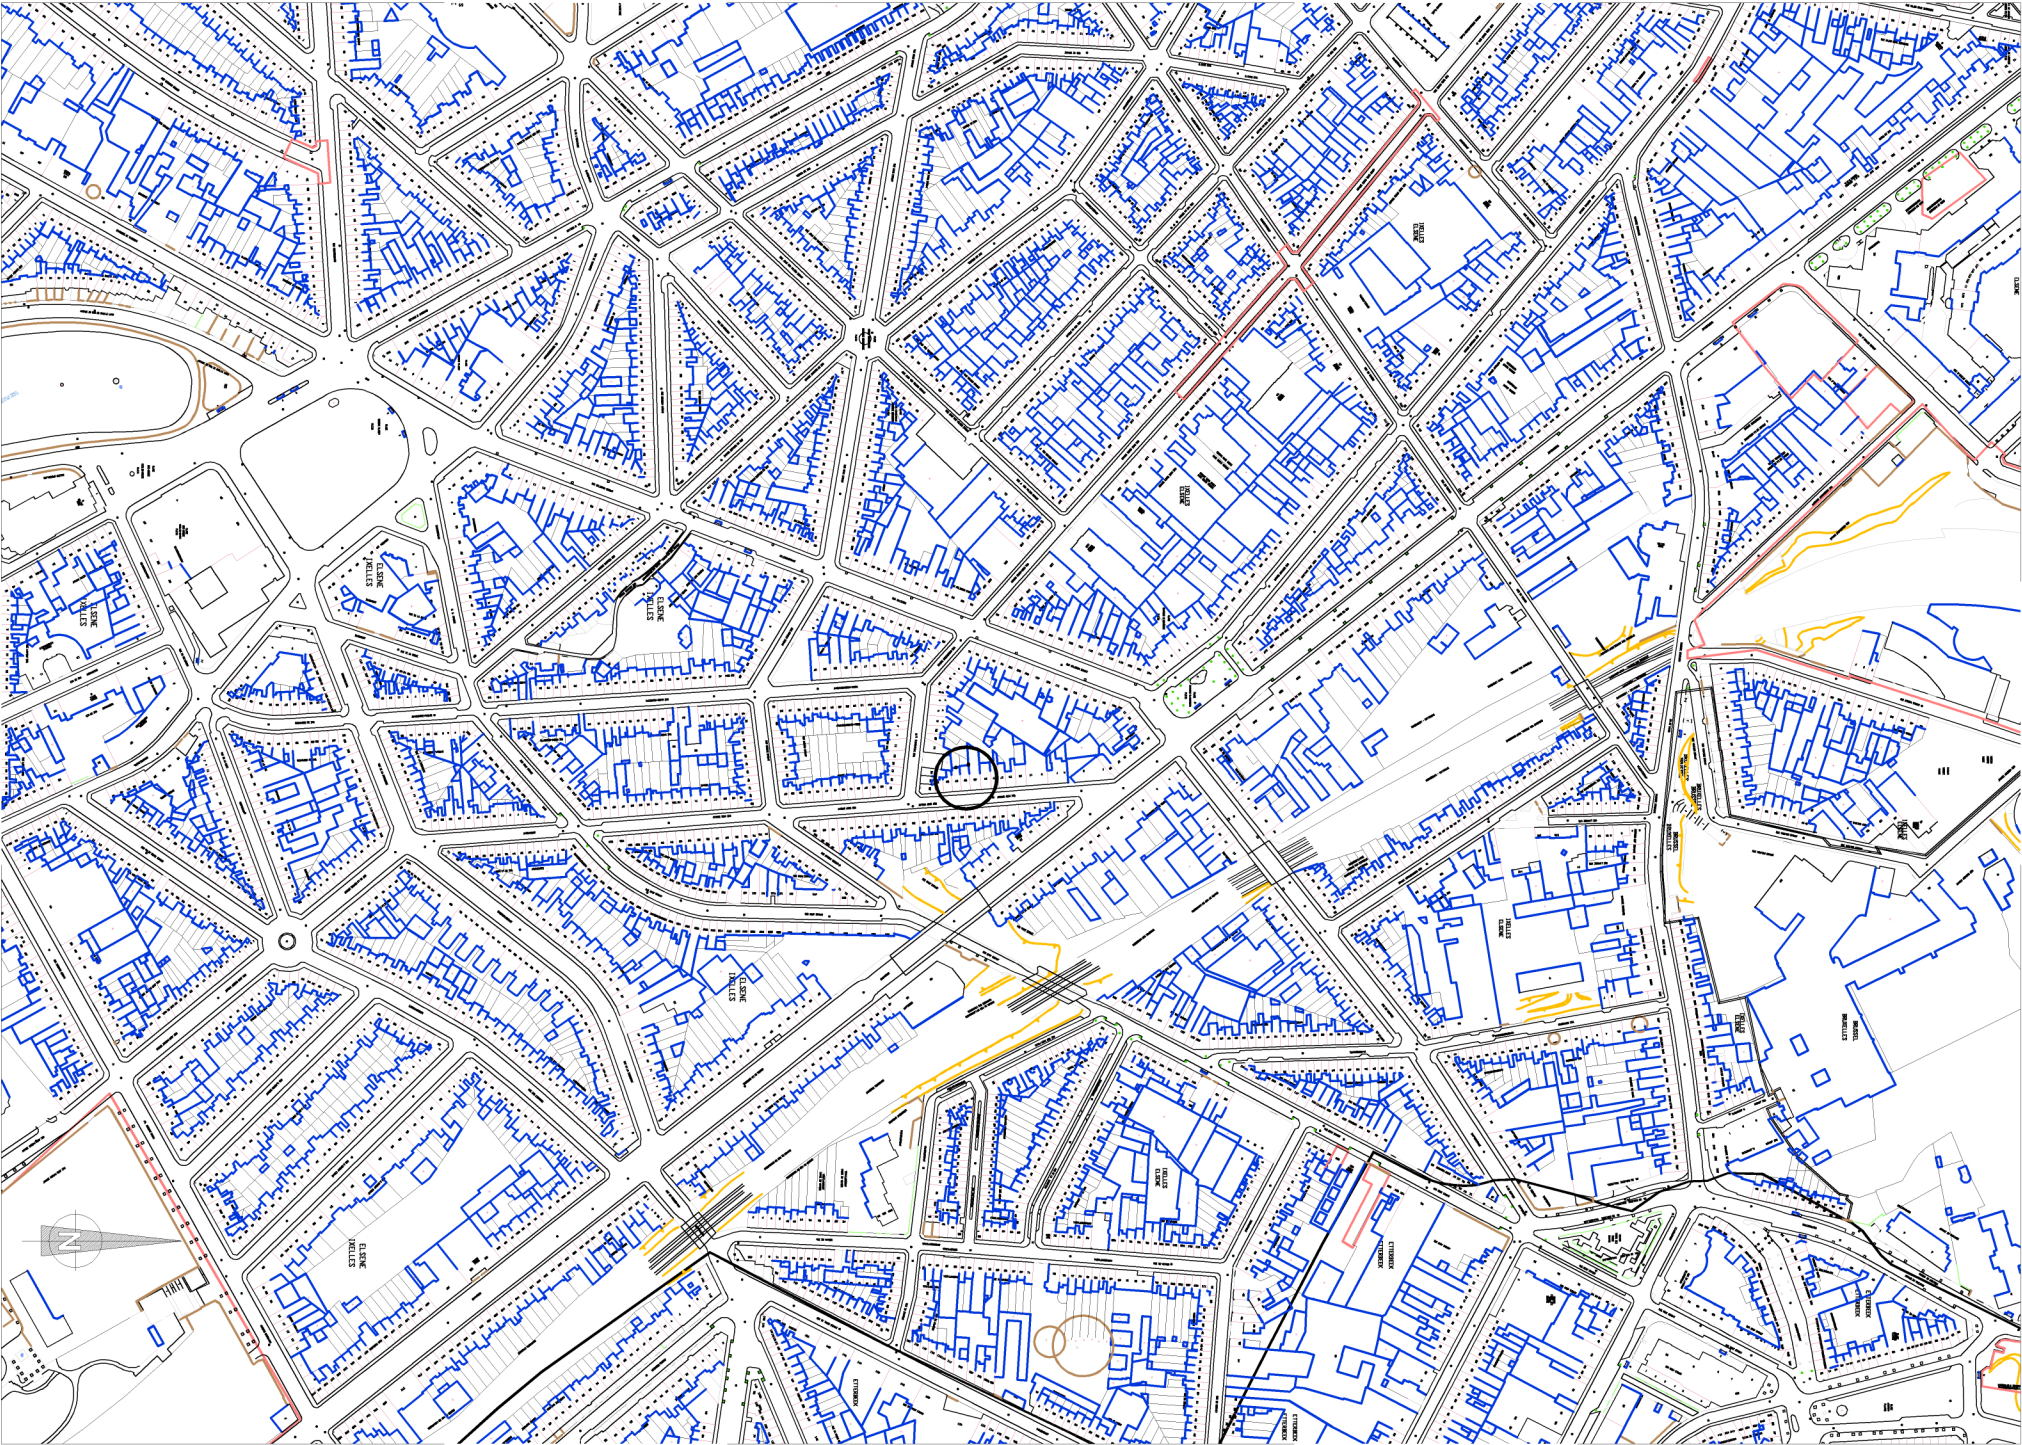

Plan de situation 1/5000

Province : Bruxelles

Situation : Rue Wéry 25
1050 Ixelles

Projet :

DEMANDE DE PERMIS REHAUSSE DU MUR
MITOYEN AVEC LE VOISIN N°23

Echelle : 1/100 et 1/5000

Date : 03-06-2025

N° plan : 07/09 A

Dossier : N° : T.21.1.659

A	03/06/2025	Introduction demande de permis	F
B			G
C			H
D			I
E			J

Maitre de l'ouvrage:

Architecte:

MTB

ARCHITECTS

SITUATION PROJETÉE

Plan d'implantation

Plan de situation