


ÉLÉVATION FAÇADE RUE

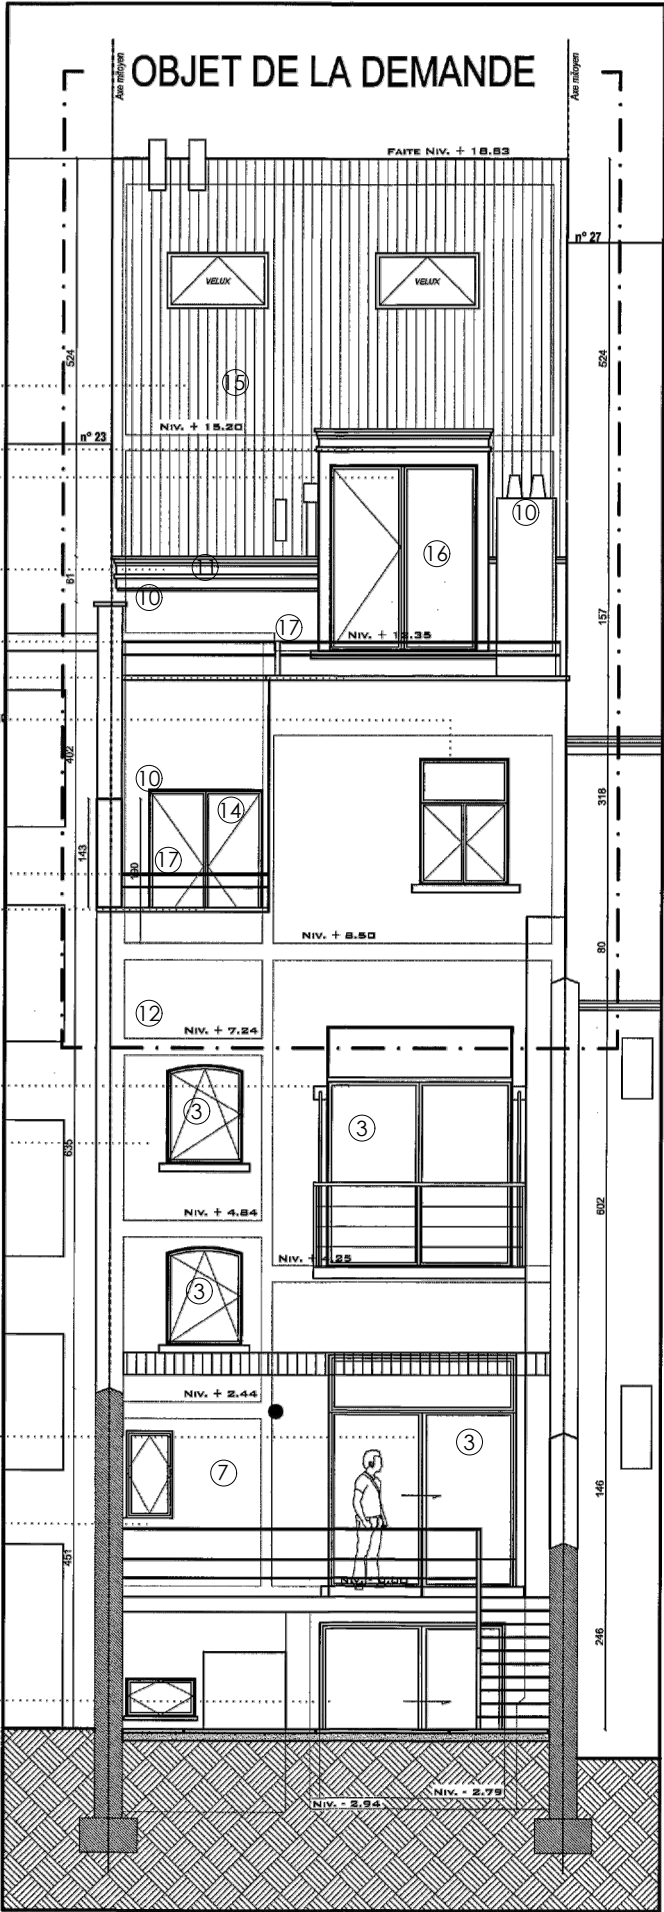

ÉLÉVATION FAÇADE JARDIN

- ① Marche en pierre bleue

② Escalier béton

③ Châssis bois ton blanc

④ Grille ton noir

⑤ Pierre bleue

⑥ Porte bois ton blanc

⑦ Cimentage peinture blanche

⑧ Linteau pierre bleue

⑨ Ferronnerie ton noir
- ⑩ Cimentage brut ton gris

⑪ Corniche bois ton blanc

⑫ Cimentage peinture grise

⑬ Seuil pierre bleue

⑭ Châssis pvc ton blanc

⑮ Tuile ton rouge

⑯ Châssis aluminium gris

⑰ Garde-corps métallique noir (réhaussé pour plus de sécurité)

Situation - Ligging:  
Rue Wéry 25  
1050 Ixelles

Maître de l'ouvrage - Bouwheer:

Date - Datum:  
10-06-2025

Ref.:  
T.21.1659


Objet - Onderwerp:  
Situation de droit  
Façades rue et jardin

Echelle  
1:100


N°:  
02/10





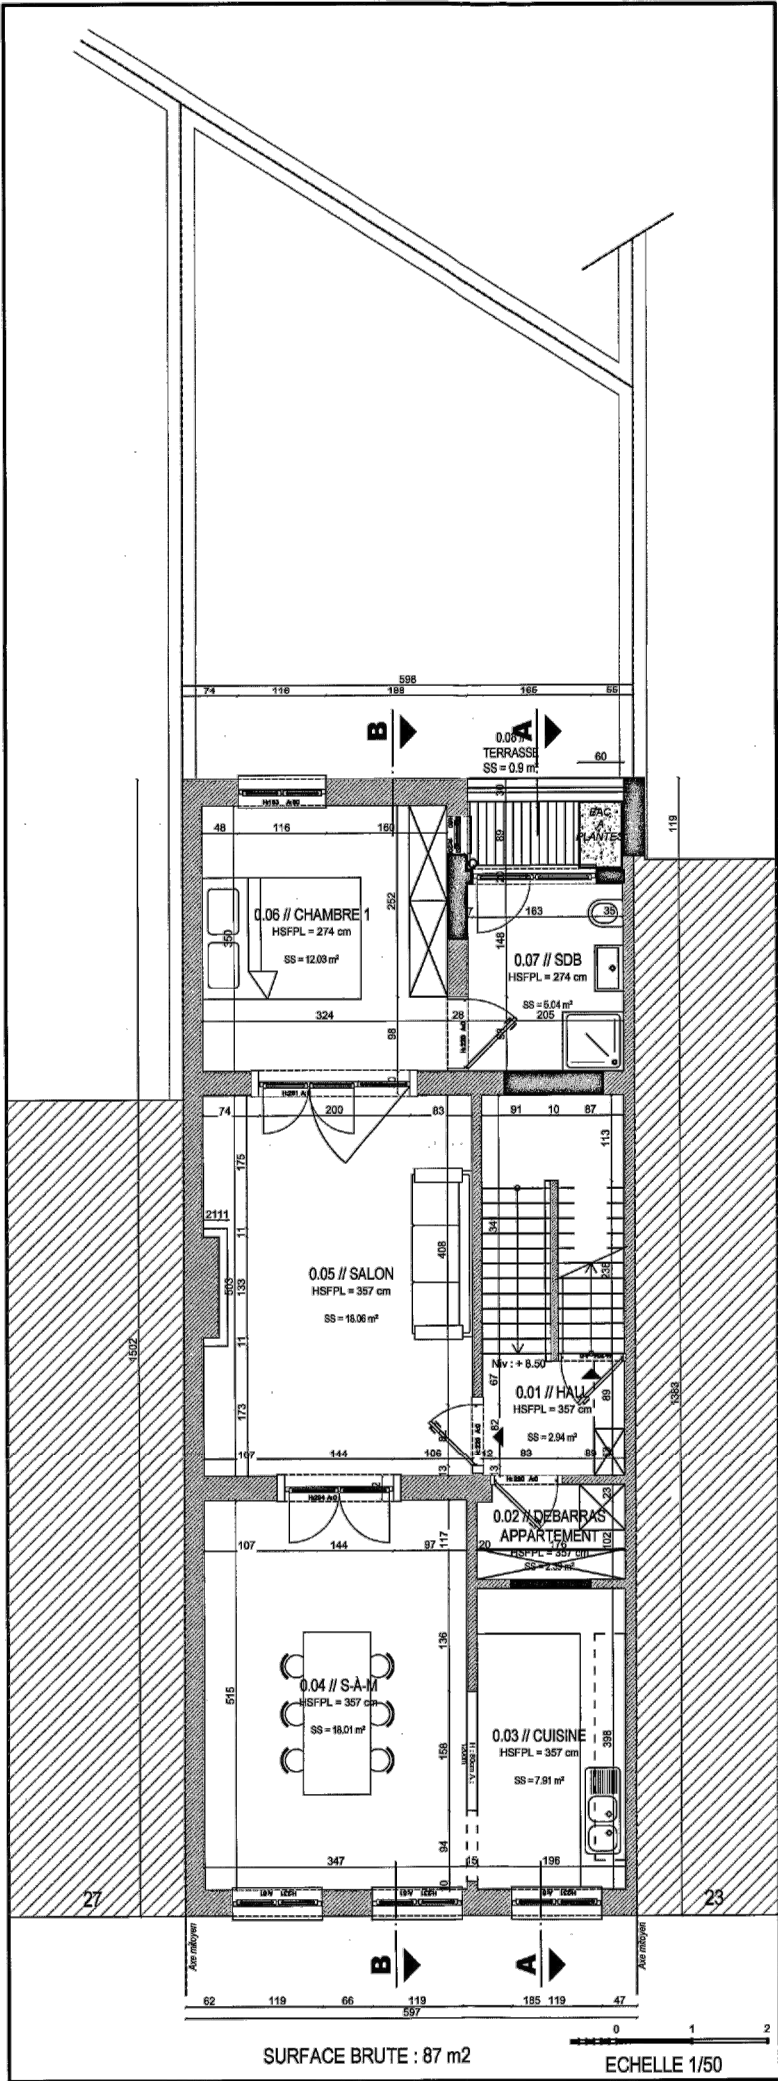

APPARTEMENT - DEUXIÈME ÉTAGE

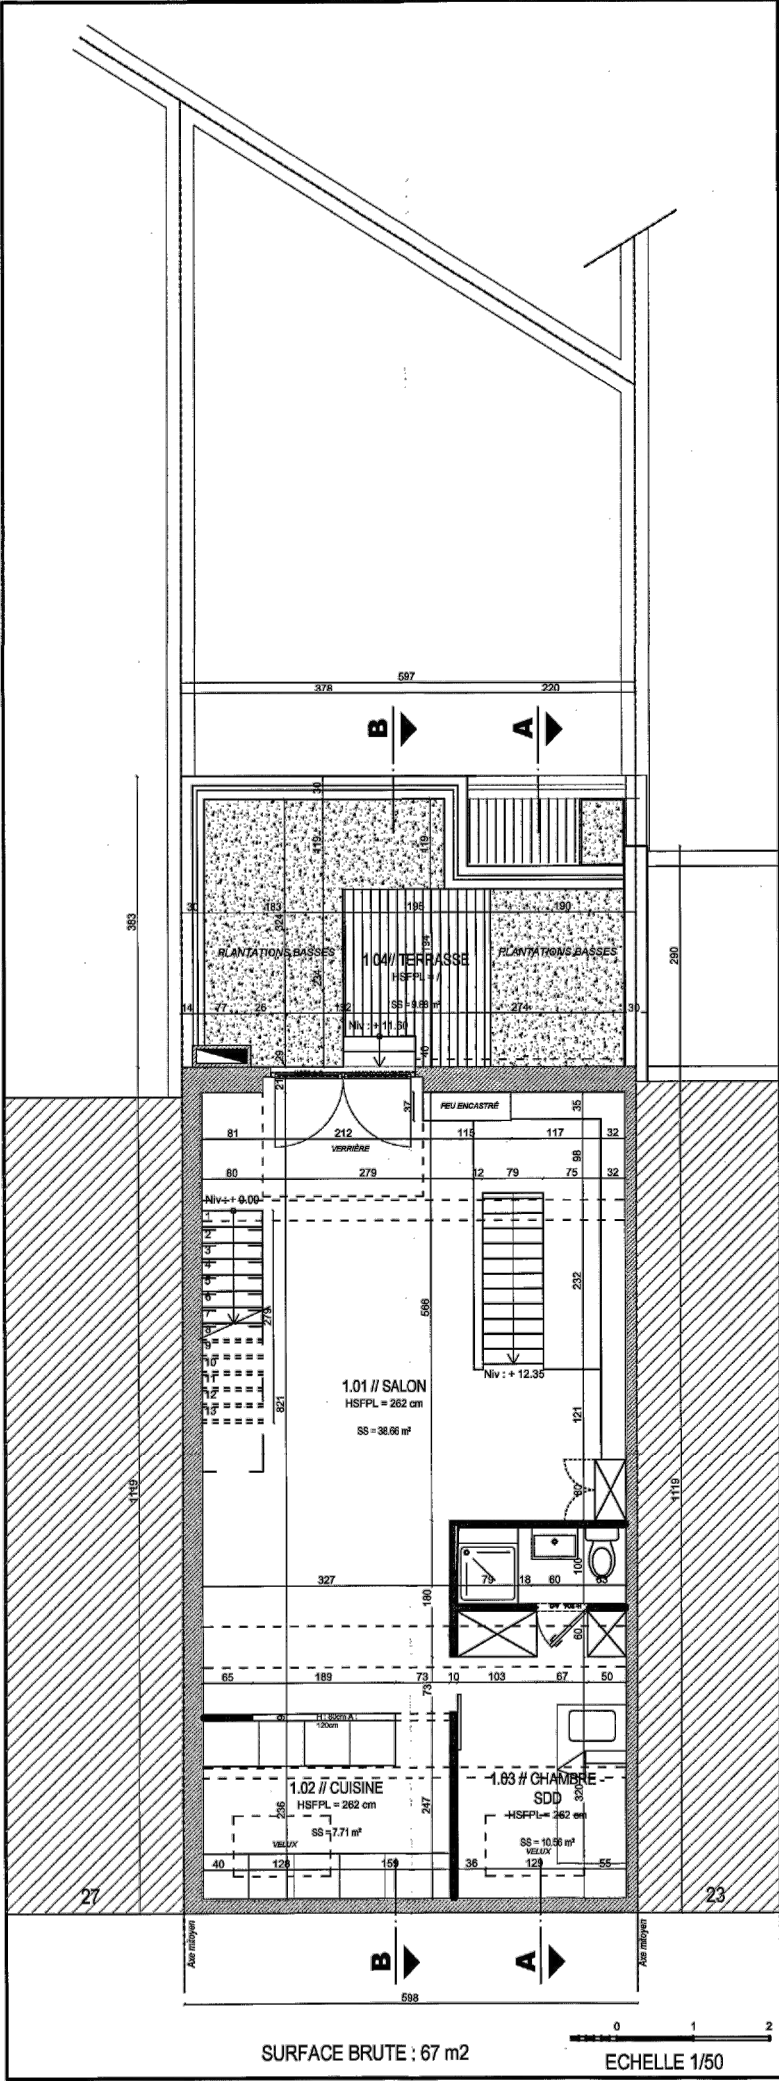

DUPLEX - TROISIÈME ÉTAGE

Situation - Ligging:  
Rue Wéry 25  
1050 Ixelles

Maître de l'ouvrage - Bouwheer:

Date - Datum:  
10-06-2025

Ref.:  
T.21.1659


Objet - Onderwerp:  
Situation de droit  
Plan 2e étage et 3e étage

Echelle  
1:100

N°:  
03/10



OBJET DE LA DEMANDE

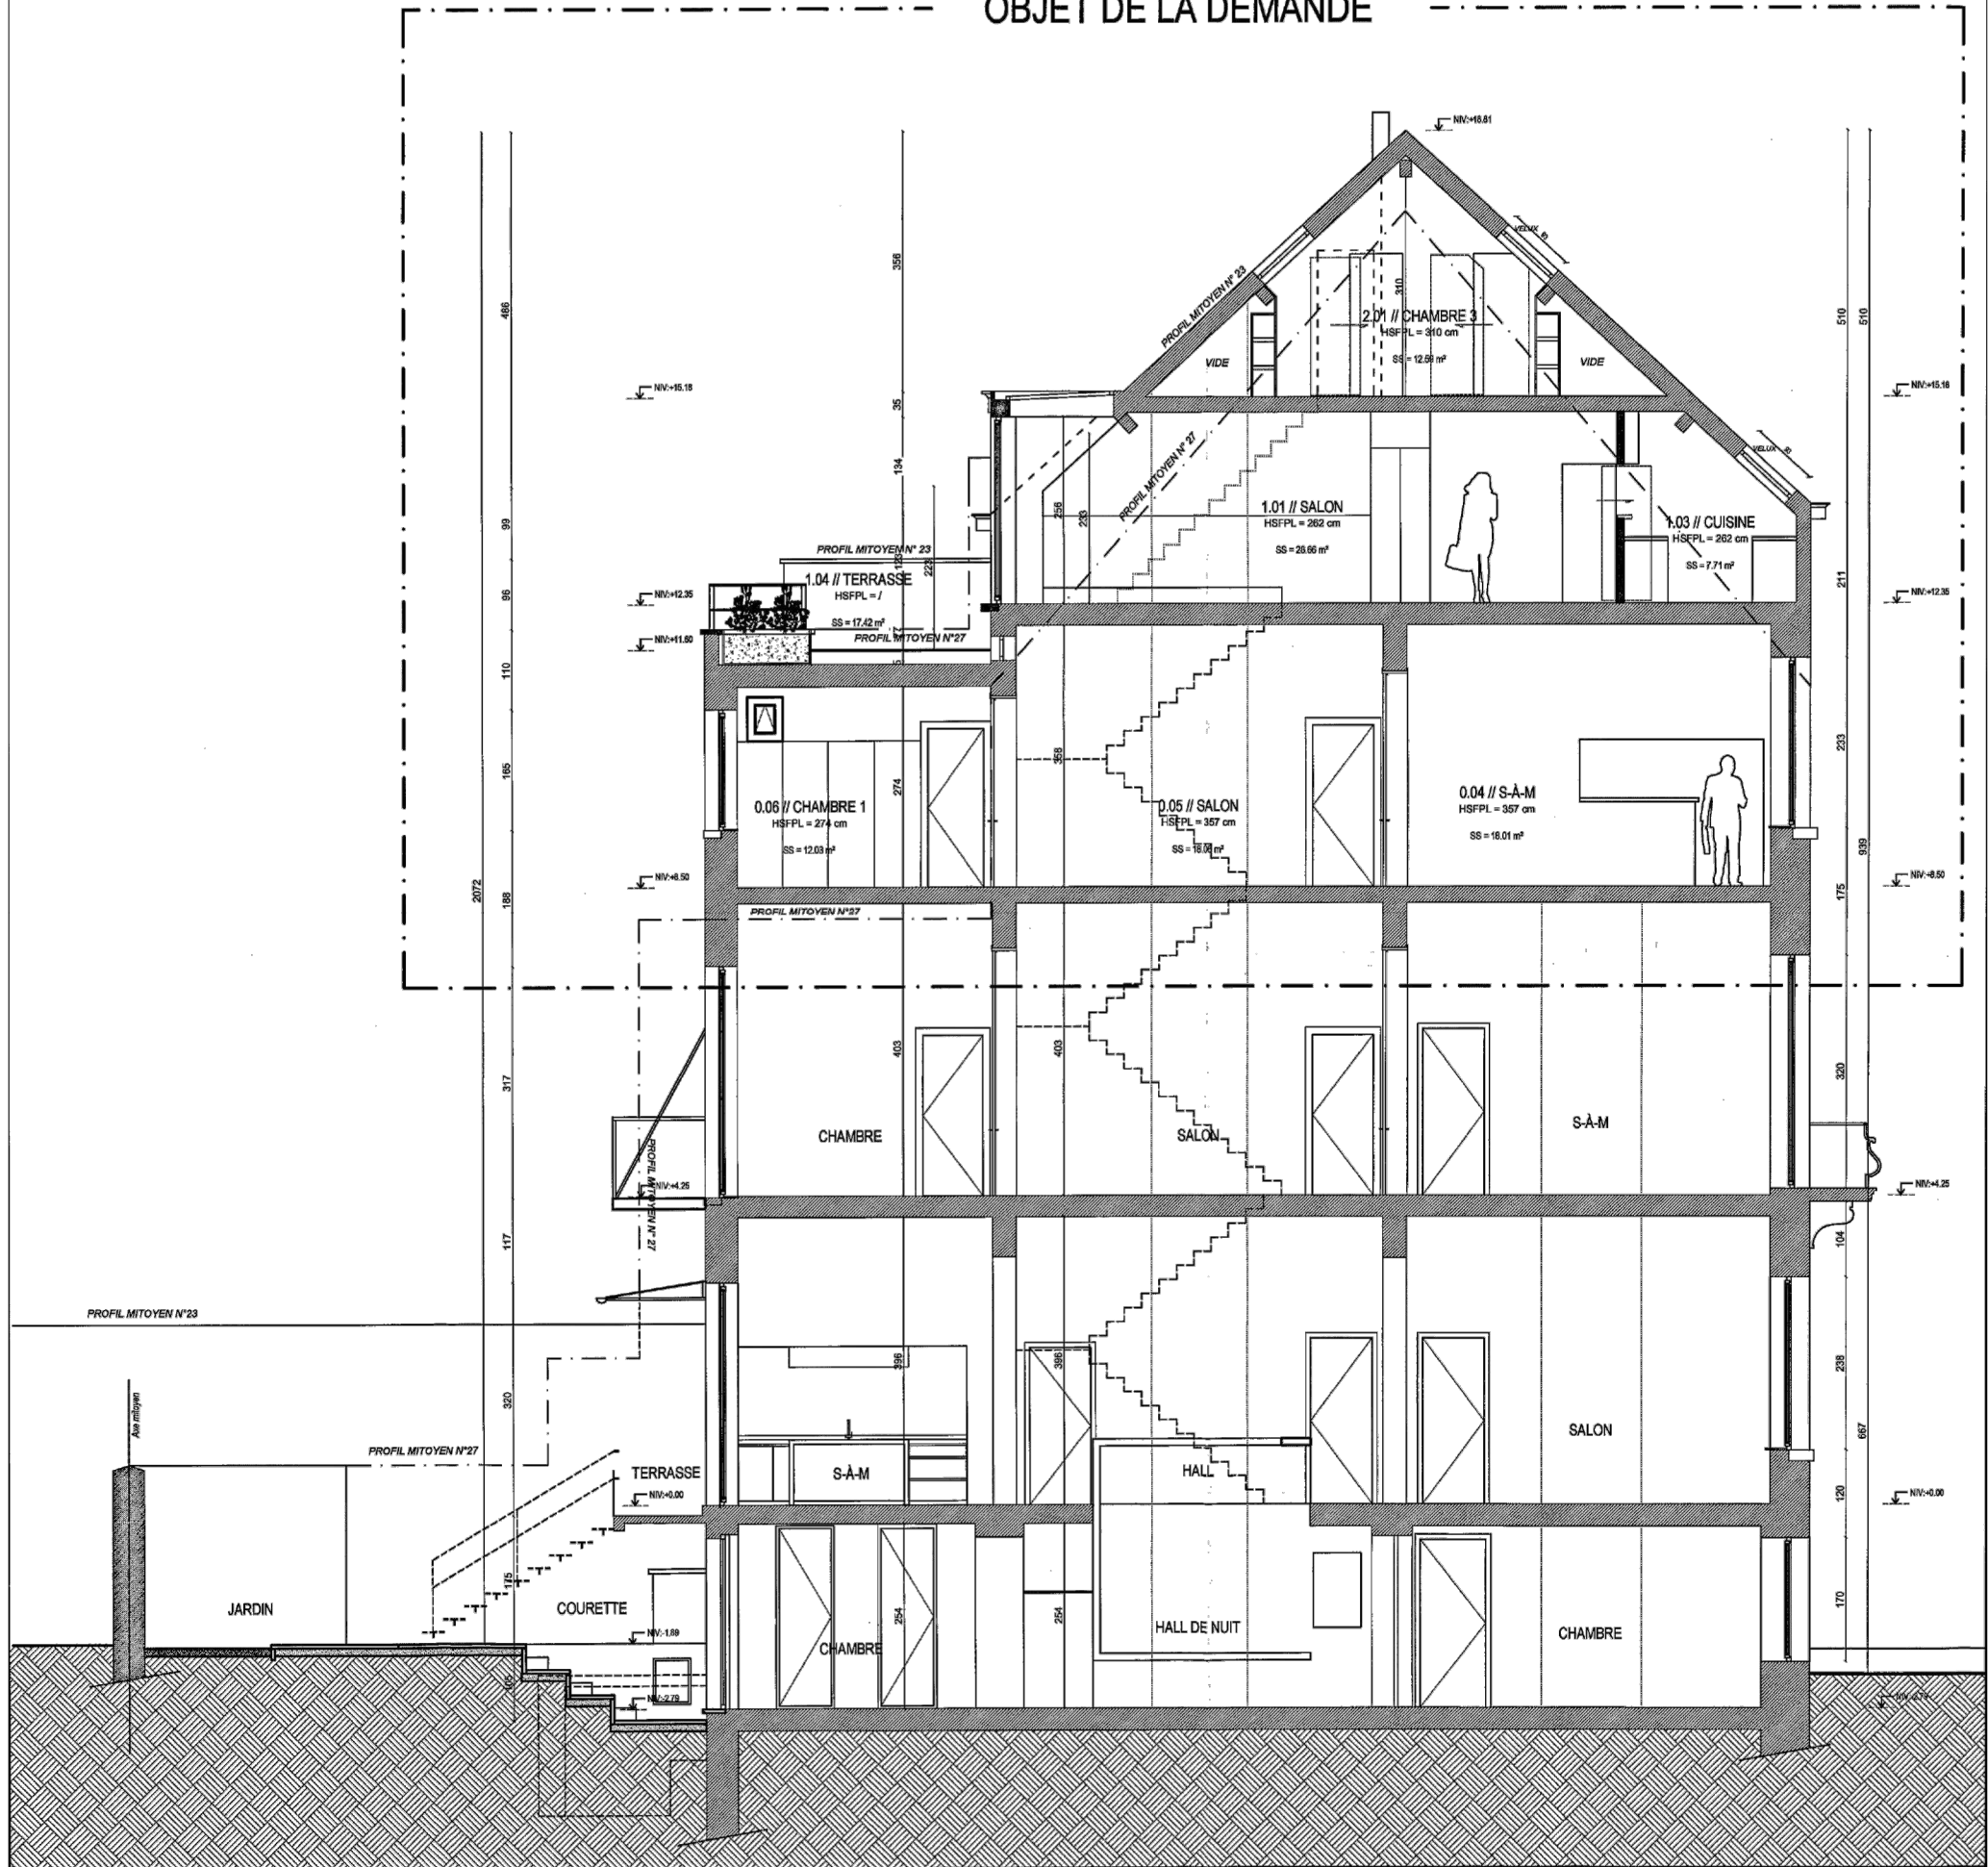

COUPE BB'

Situation - Ligging:  
Rue Wéry 25  
1050 Ixelles

Maître de l'ouvrage - Bouwheer:

Date - Datum:  
10-06-2025

Ref.:  
T.21.1659


Objet - Onderwerp:  
Situation de droit  
Coupe BB'

Echelle  
1:100


N°:  
04/10





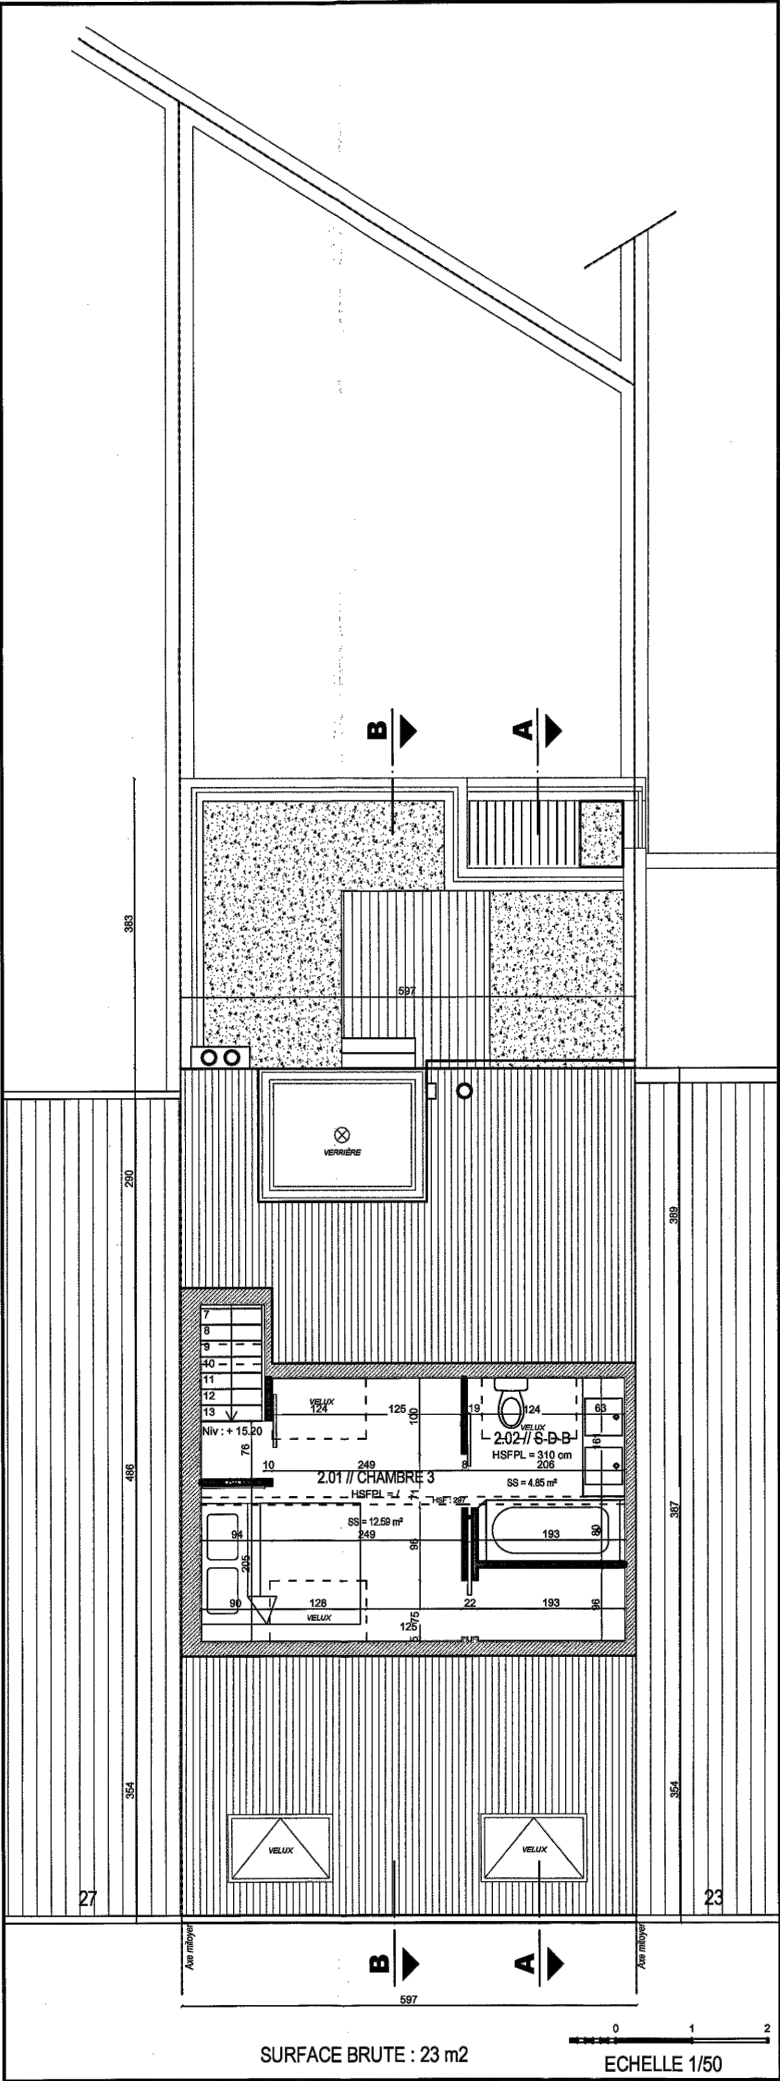

DUPLEX - QUATRIÈME ÉTAGE

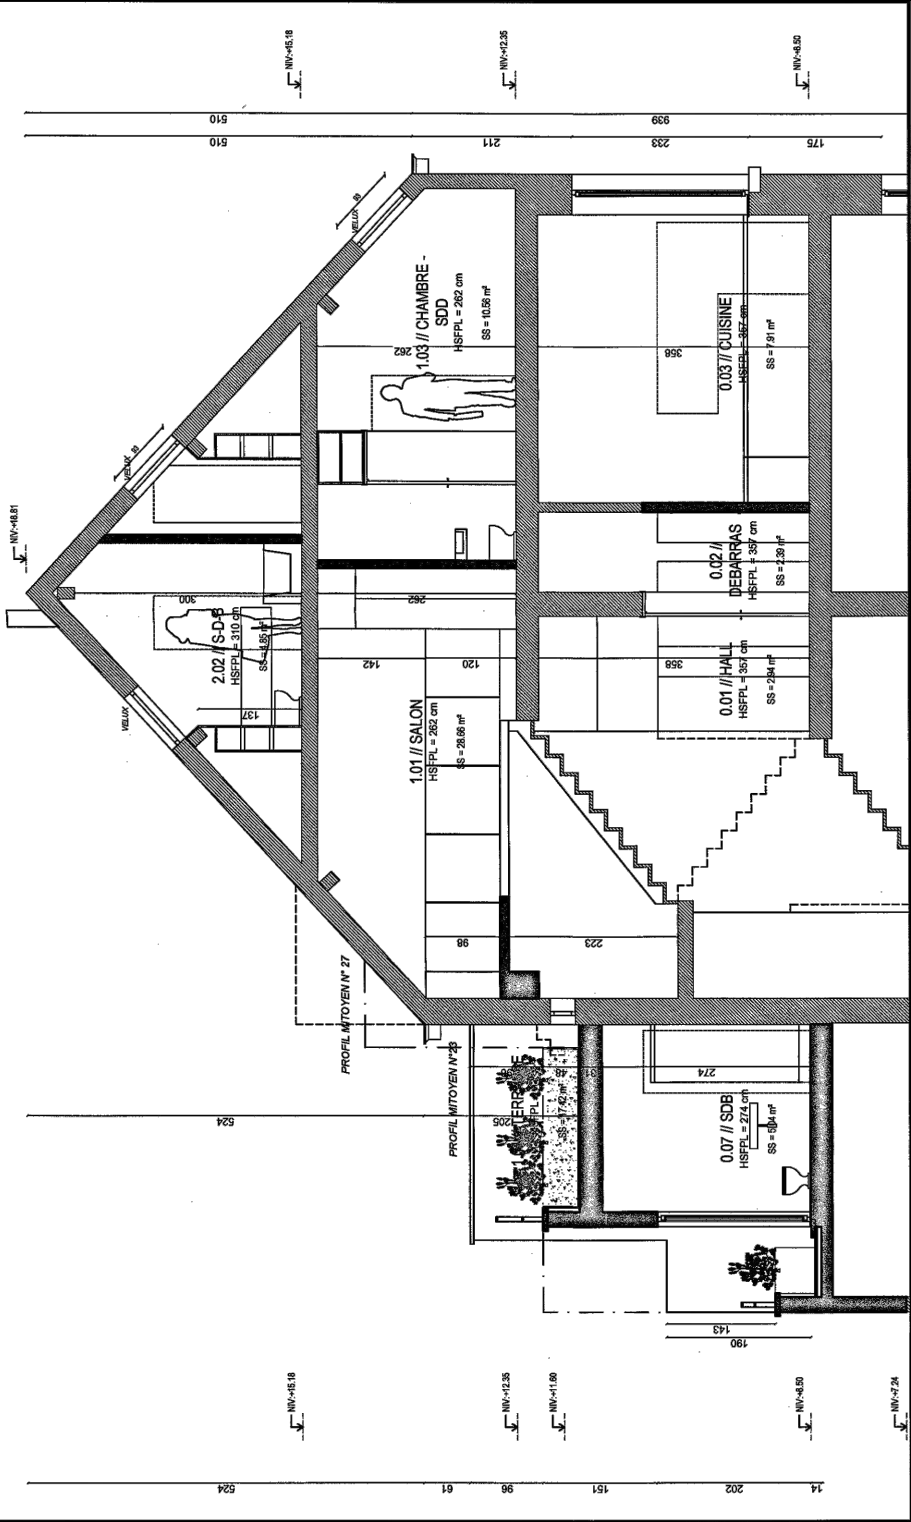

COUPE AA'

Situation - Ligging:  
Rue Wéry 25  
1050 Ixelles

Maître de l'ouvrage - Bouwheer:

Date - Datum:  
10-06-2025

Ref.:  
T.21.1659

Objet - Onderwerp:  
Situation de droit  
Plan du 4e étage et coupe AA'

Echelle  
1:100

N°:  
05/10