



OBJET DE LA DEMANDE : REHAUSSE DU MUR
MITOYEN DE LA TERRASSE

OBJET DE LA DEMANDE : REHAUSSE DU MUR
MITOYEN DE LA TERRASSE

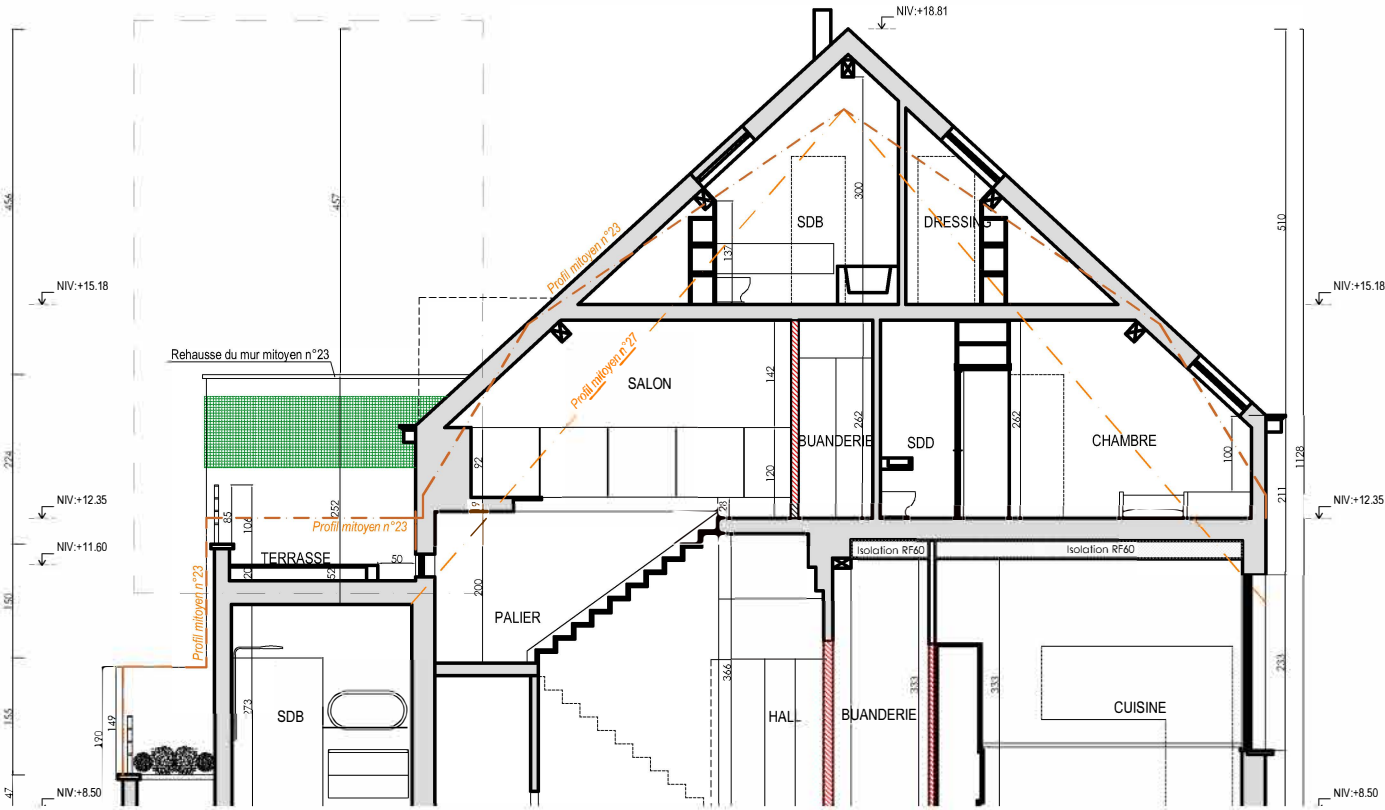

- Démolition
- Mur existant
- Nouveau mur
- Isolation
- Terre de remblais
- Zone à régulariser
- HA Habitation

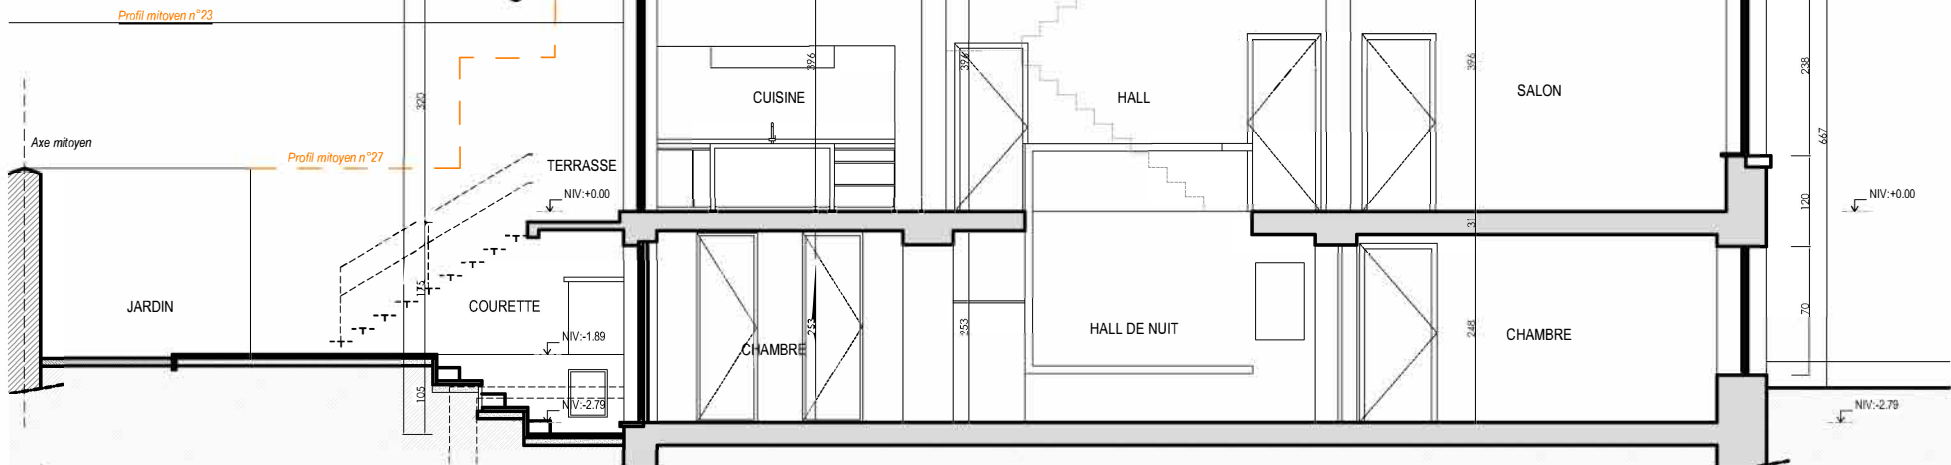

Situation - Ligging:
Rue Wéry 25
1050 Ixelles

Maître de l'ouvrage - Bouwheer:

Objet - Onderwerp:
Situation projetée
Coupe AA' et BB'


Echelle
1:100

N°:
04/05

Date - Datum:
03-11-2025

Ref.:
T.21-1659

MTB
ARCHITECTS

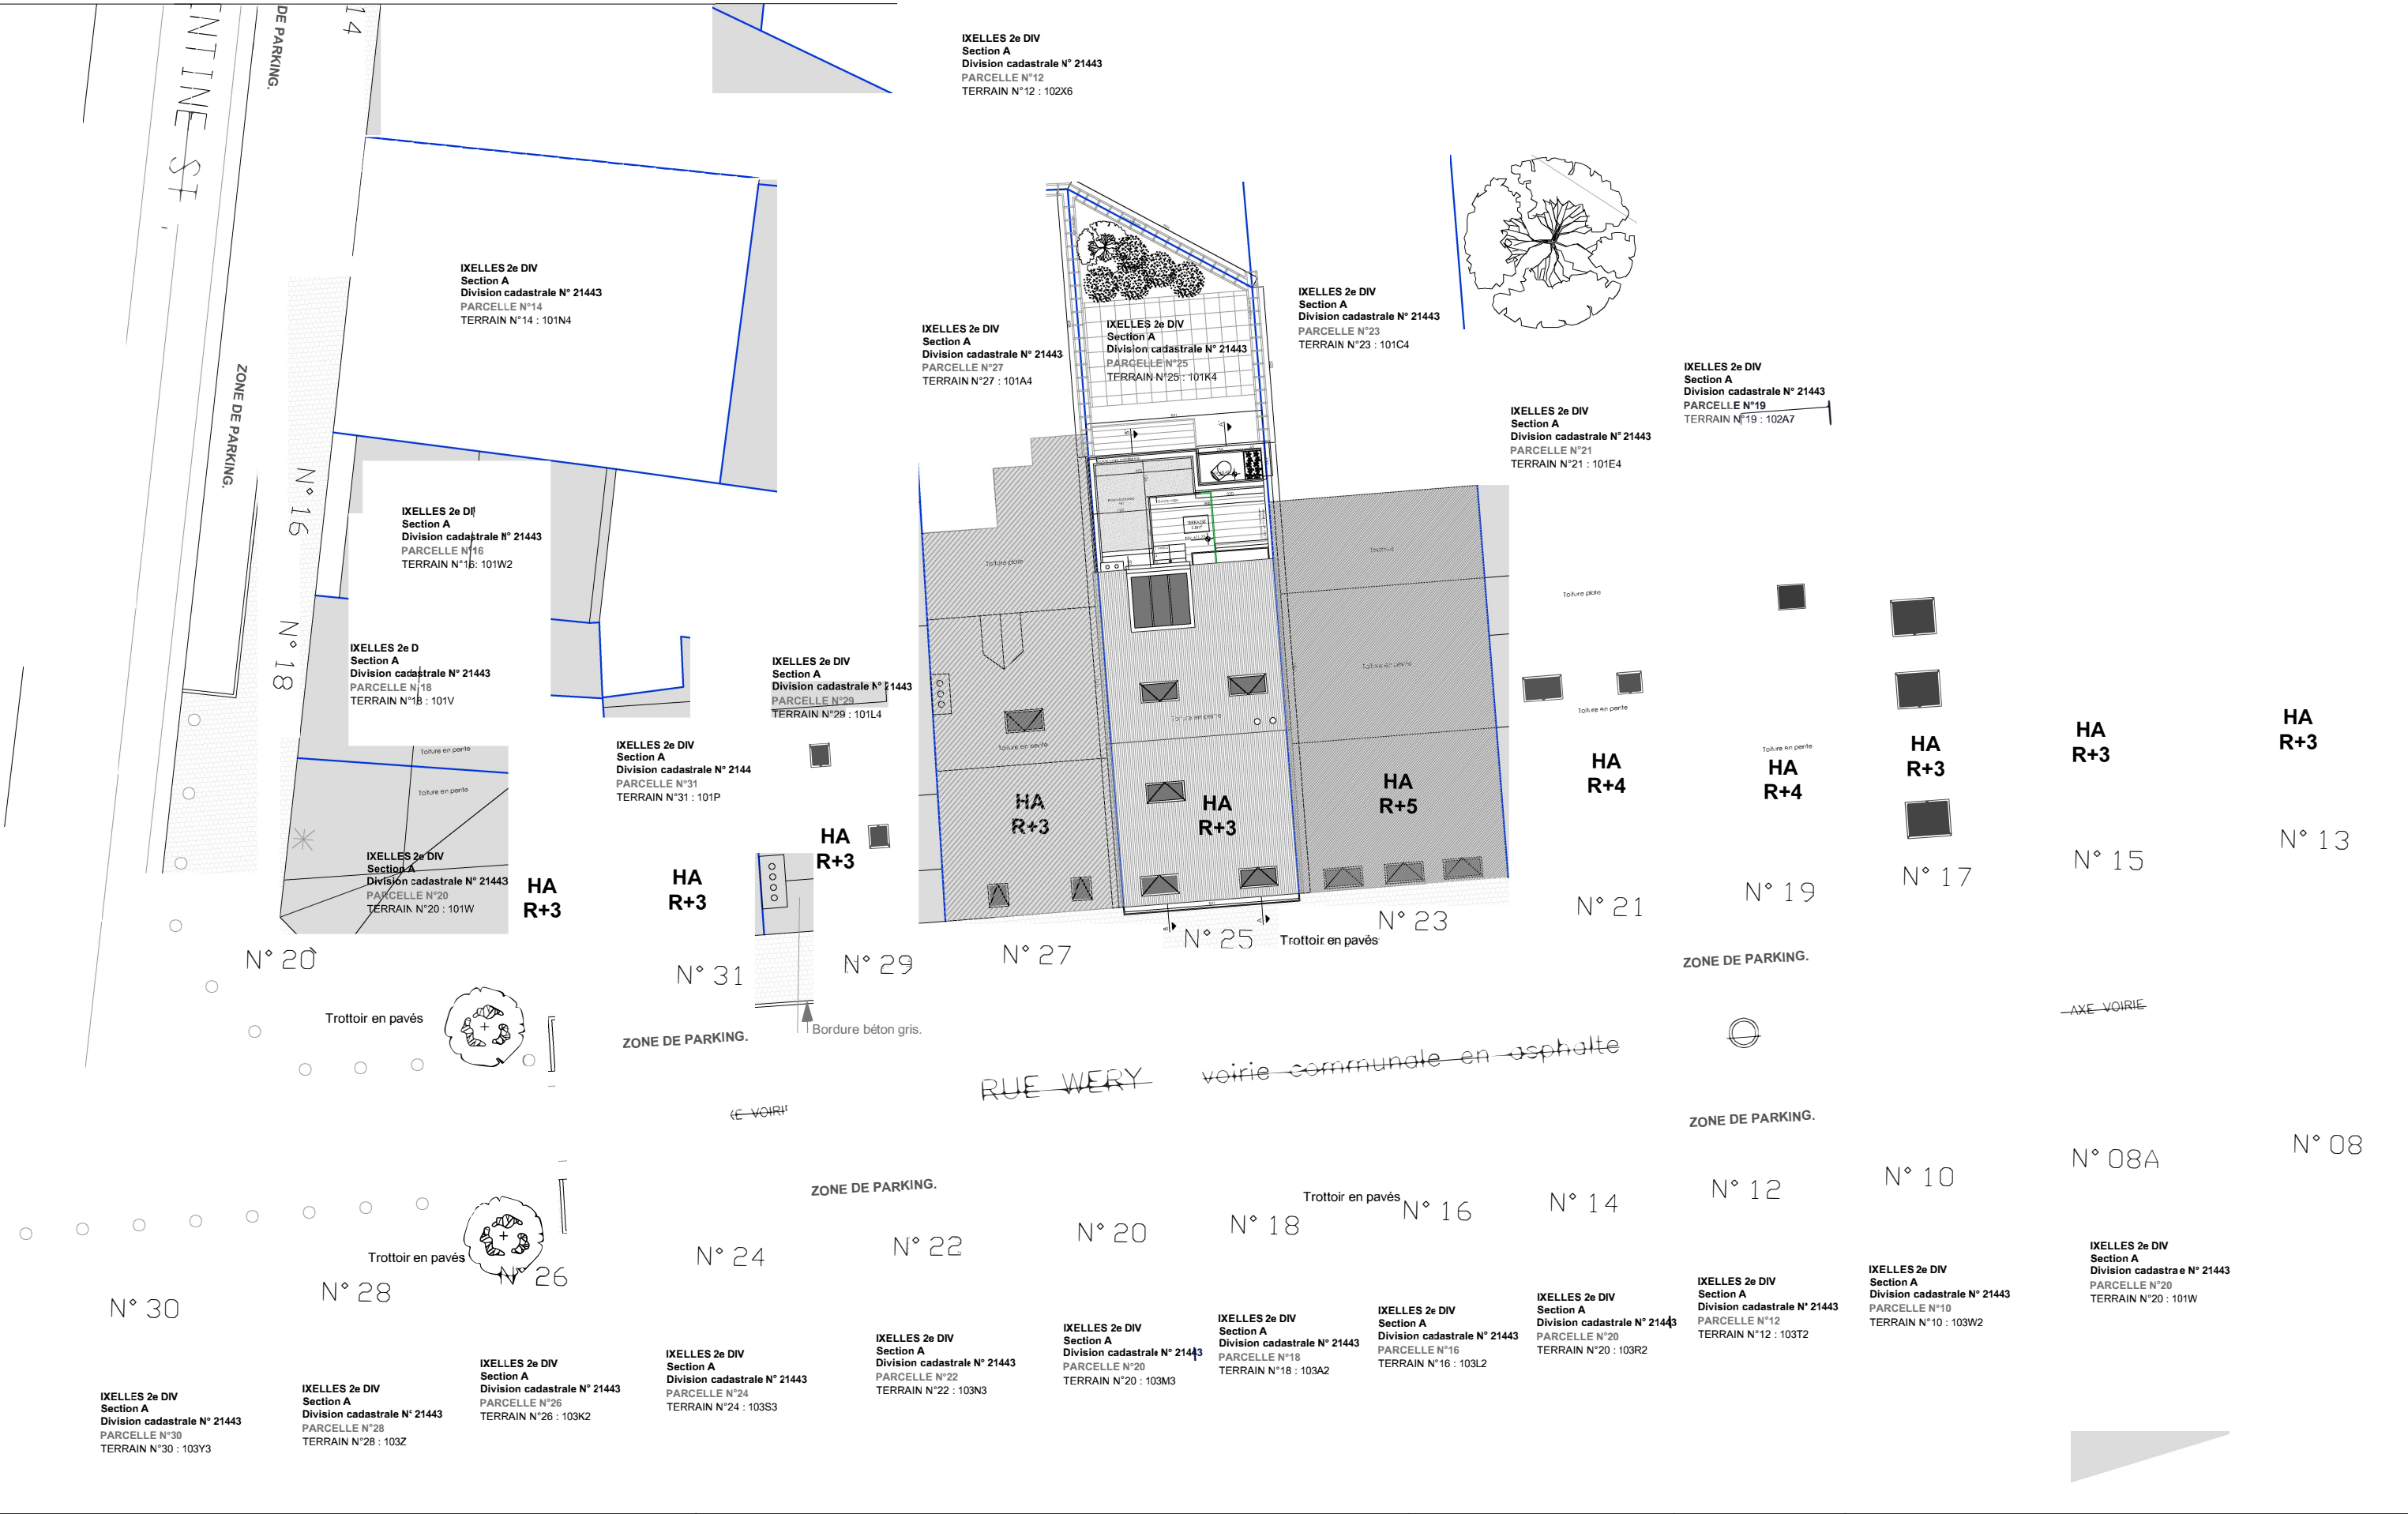

Situation - Ligging: Rue Wéry 25 1050 Ixelles		Objet - Onderwerp: Situation projetée Plan d'implantation		Echelle 1:200	N° 05/05	
Maître de l'ouvrage - Bouwheer:				Date - Datum: 03-11-2025	Ref.: T.21-1659	

- ① Marche en pierre bleue

② Escalier béton

③ Châssis bois ton blanc

④ Grille ton noir

⑤ Pierre bleue

⑥ Porte bois ton blanc

⑦ Cimentage peinture blanche

⑧ Linteau pierre bleue

⑨ Ferronnerie ton noir
- ⑩ Cimentage brut ton gris

⑪ Corniche bois ton blanc

⑫ Cimentage peinture grise



⑬ Seuil pierre bleue

⑭ Châssis pvc ton blanc

⑮ Tuile ton rouge

⑯ Châssis aluminium gris

⑰ Garde-corps métallique noir (réhaussé pour plus de sécurité)

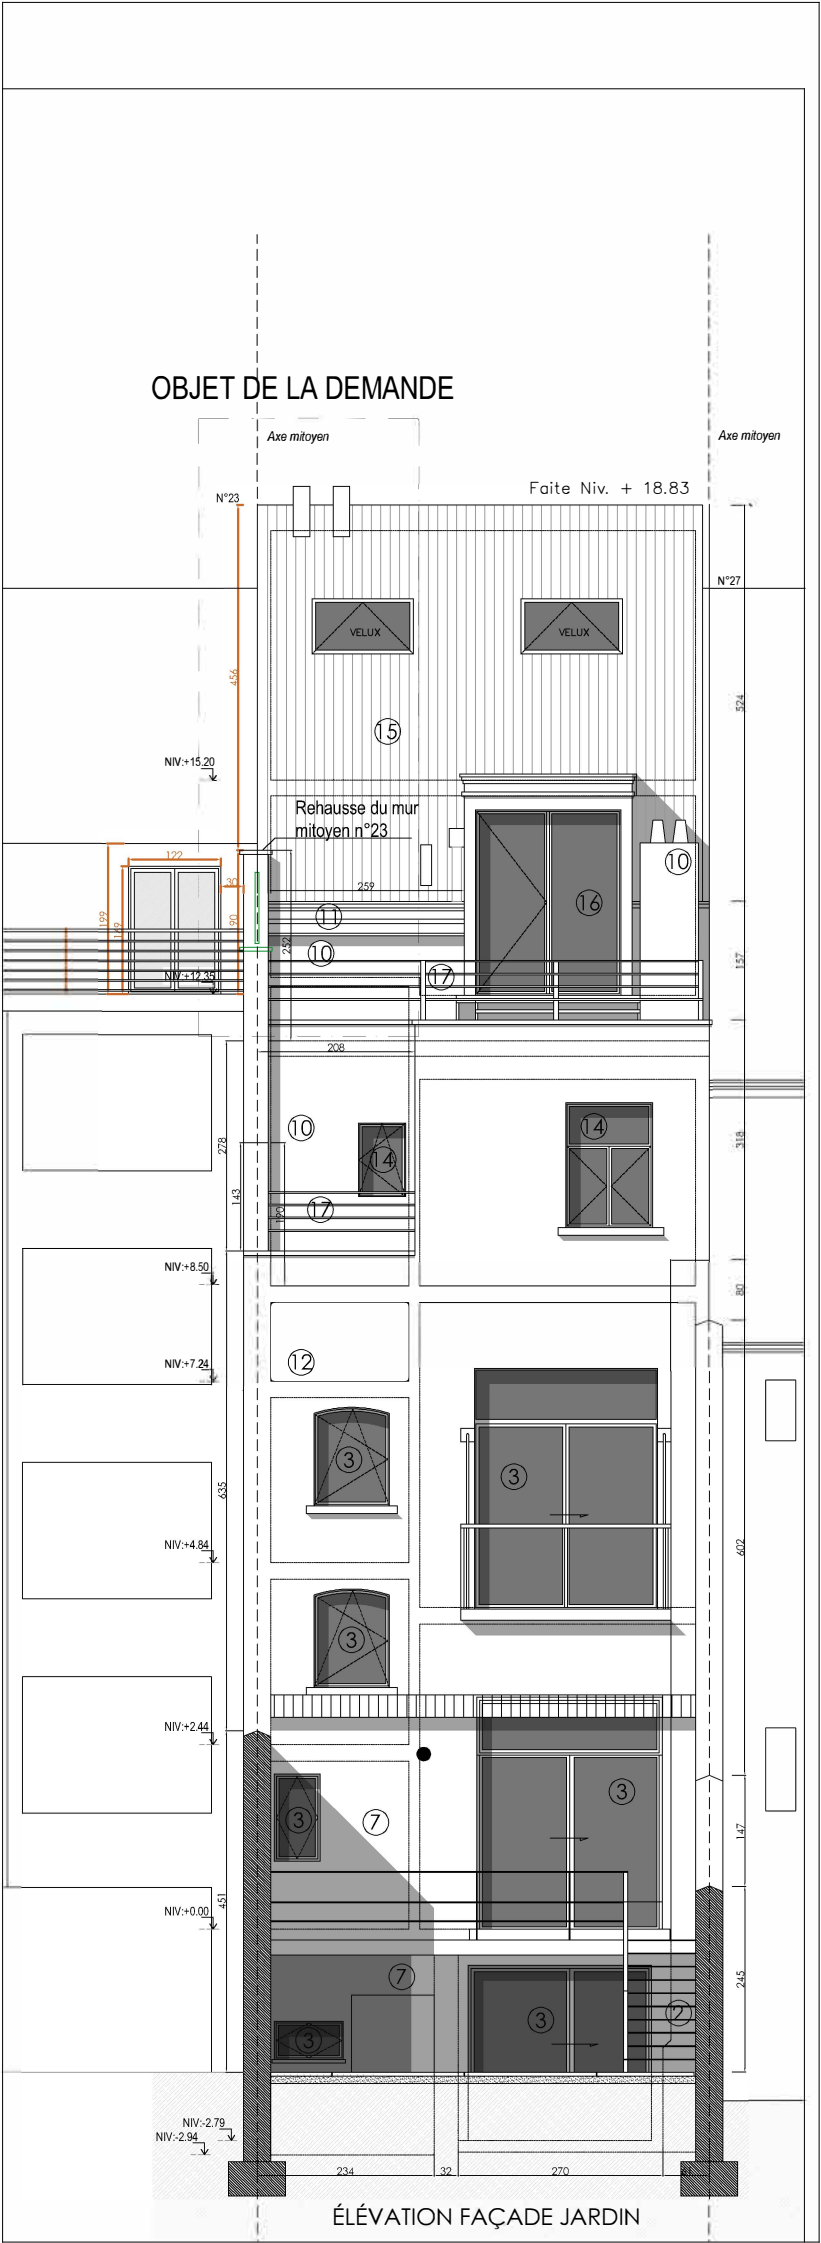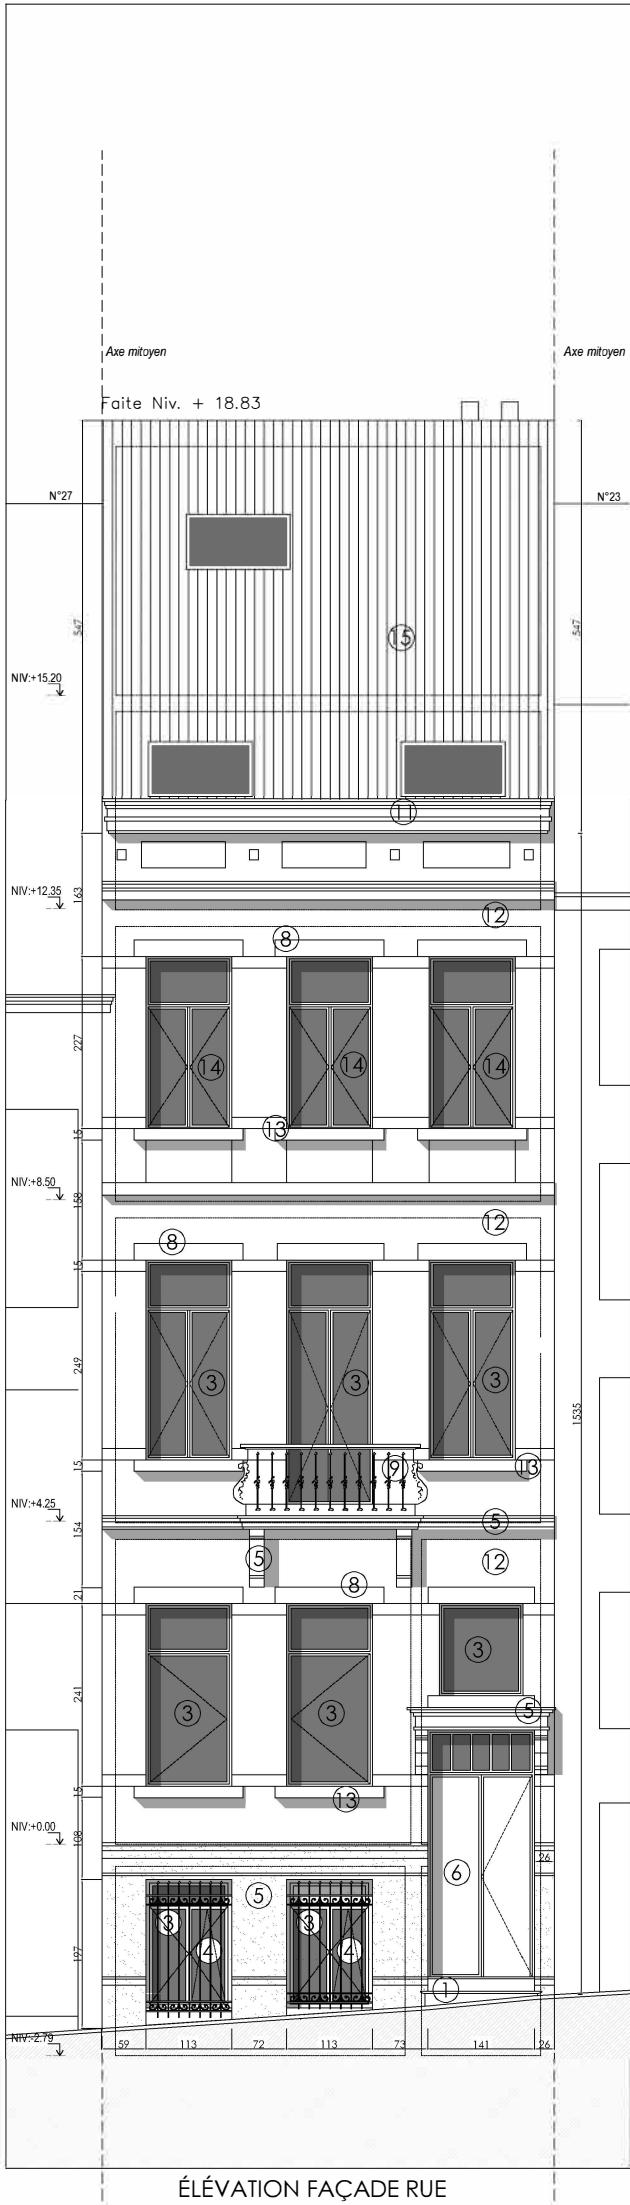

Situation - Ligging:
Rue Wéry 25
1050 Ixelles

Maître de l'ouvrage - Bouwheer:

Date - Datum:
03-11-2025

Ref.:
T.21.1659

Objet - Onderwerp:
Situation projetée
Elévations façade rue et jardin

Echelle
1:100

N°:
01/05

MTB
ARCHITECTS

Démolition

Mur existant


Nouveau mur

Isolation


Terre de remblais

Zone à régulariser


HA Habitation

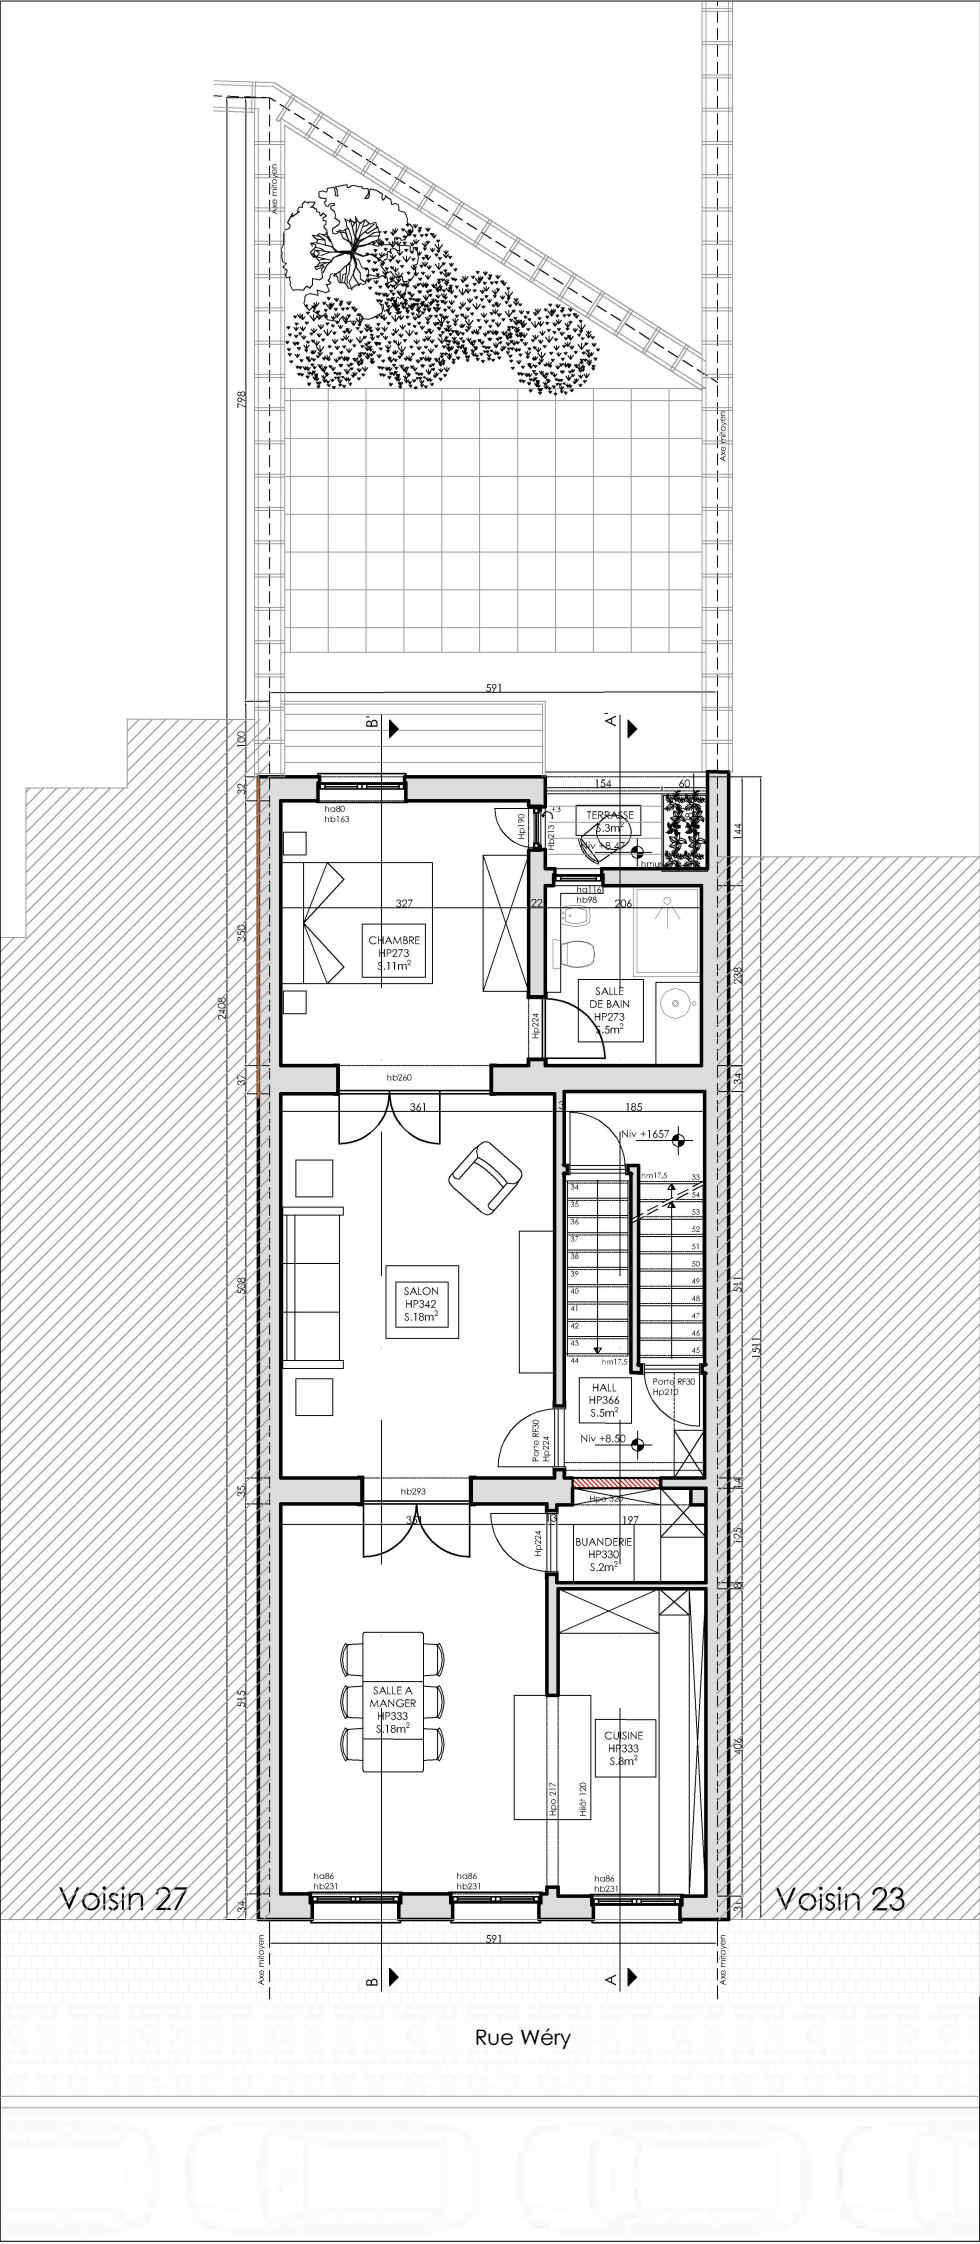

PLAN 2E ÉTAGE

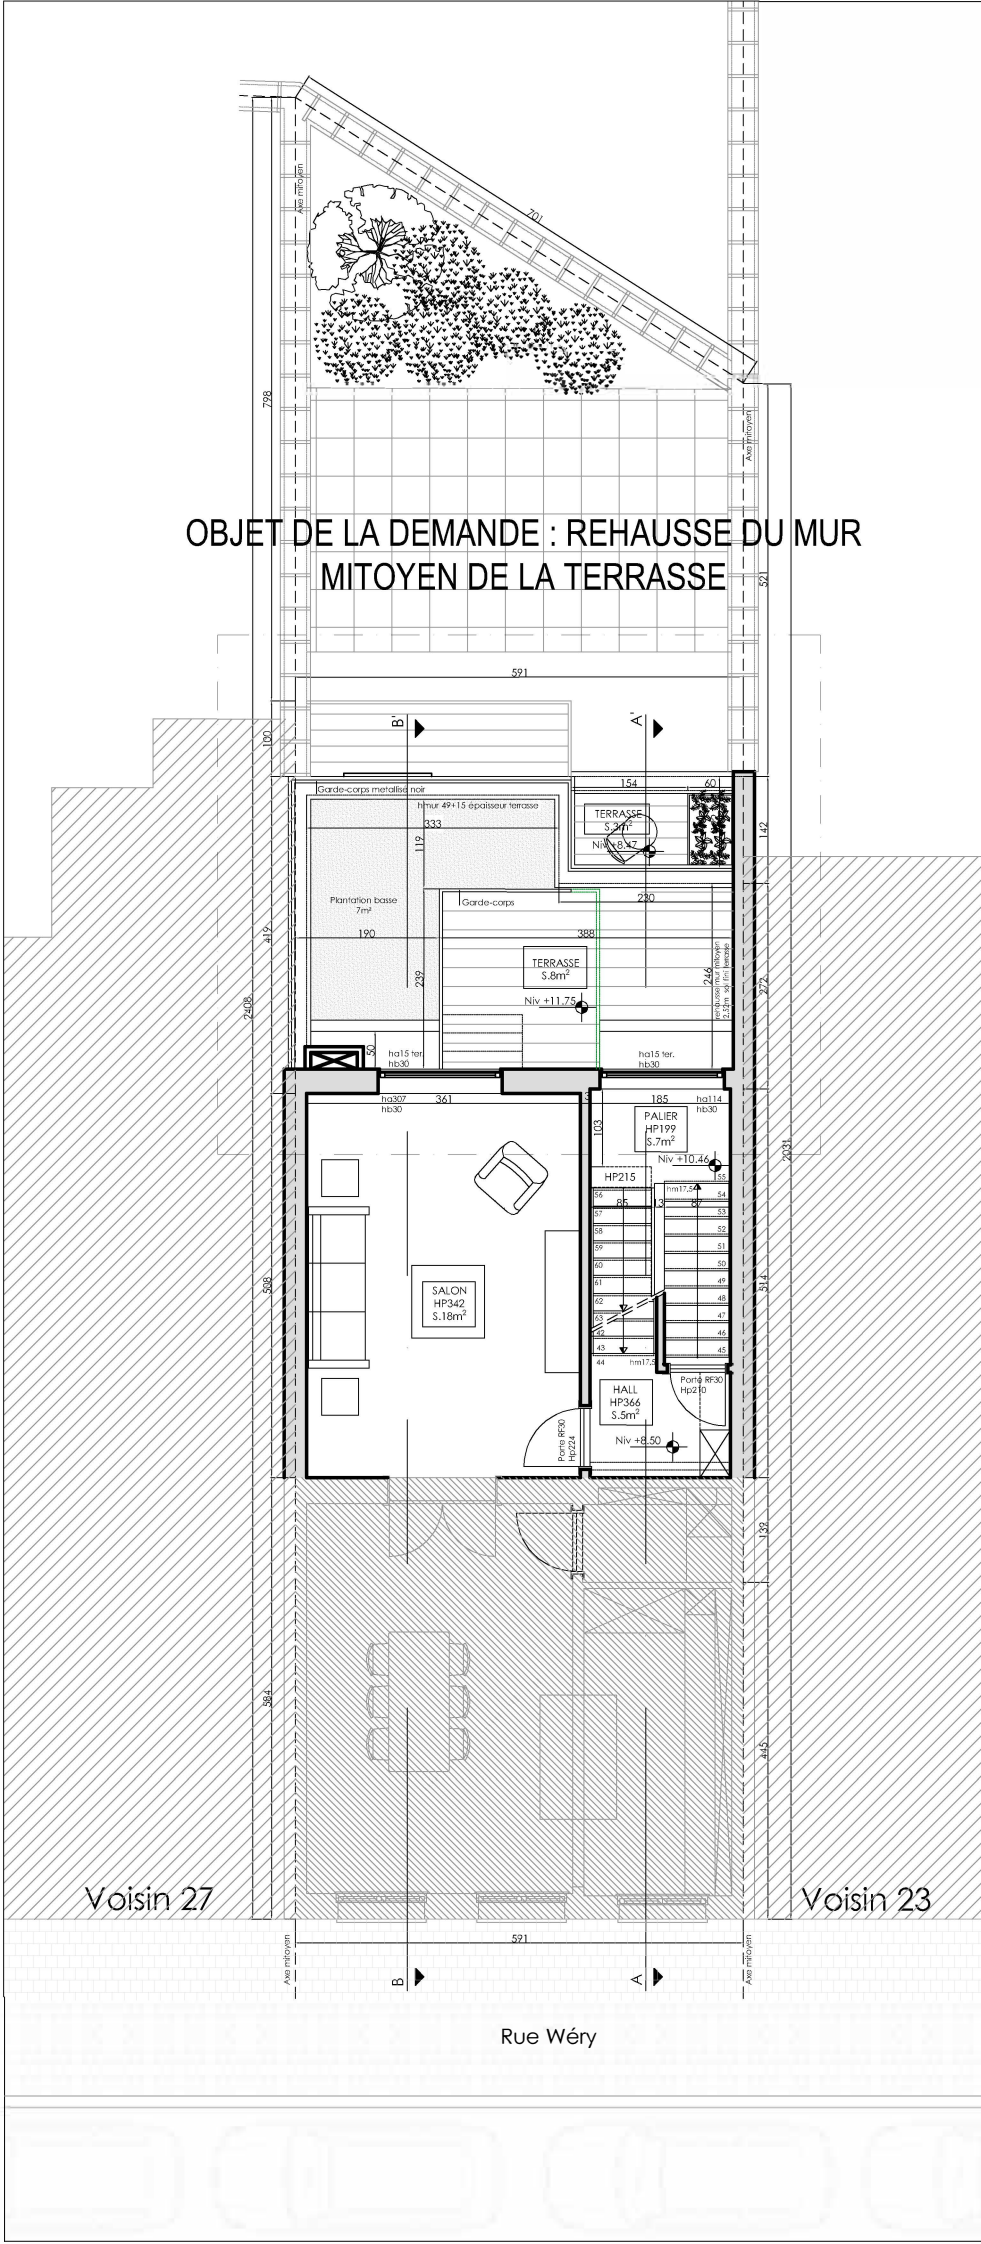

PLAN BEL ÉTAGE

Situation - Ligging: Rue Wéry 25 1050 Ixelles		Date - Datum: 03-11-2025		Objet - Onderwerp: Situation projetée 2e étage et Bel étage		
Maître de l'ouvrage - Bouwheer:		Ref.: T.21.1659		Echelle 1:100		

Démolition

Mur existant

Nouveau mur


Isolation

Terre de remblais


Zone à régulariser

HA

Habitation

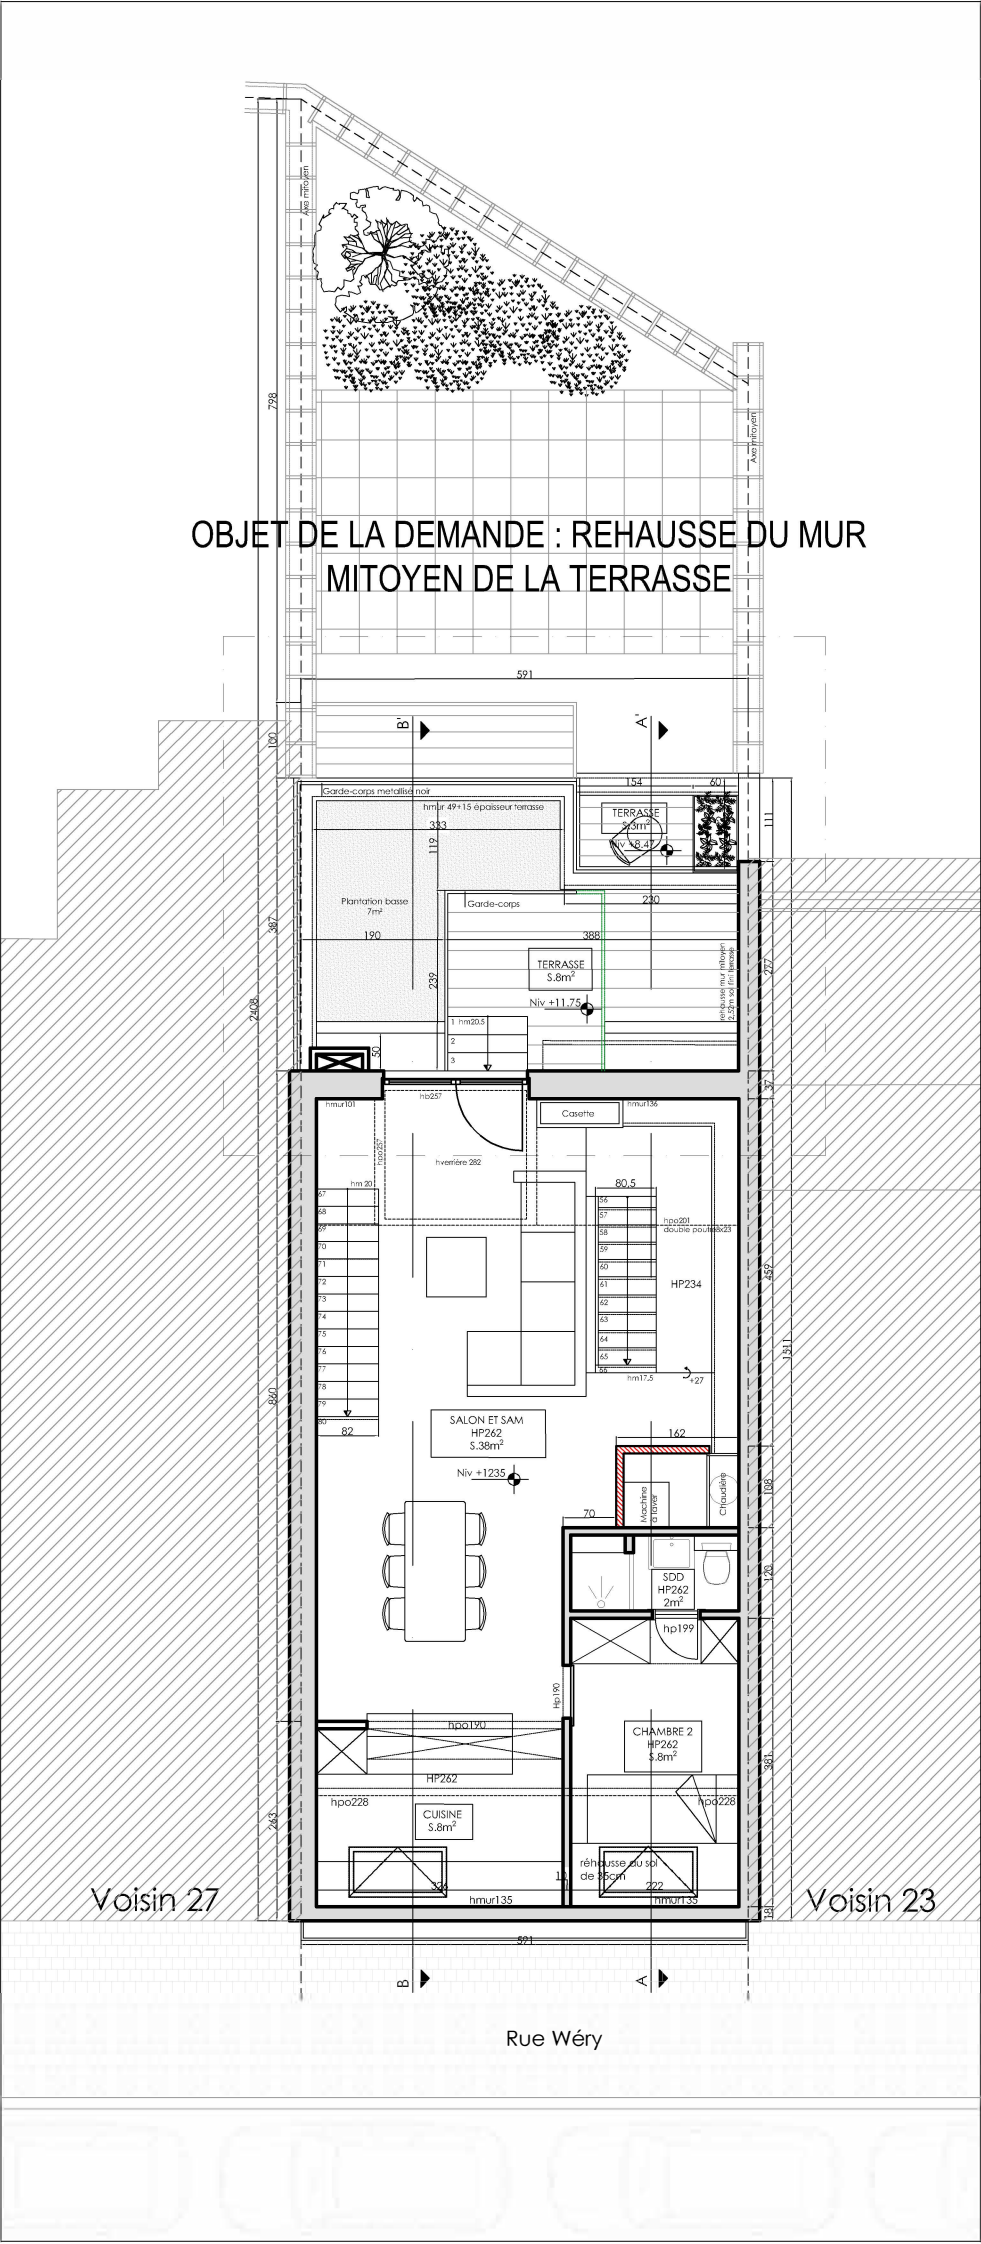

PLAN 3E ÉTAGE

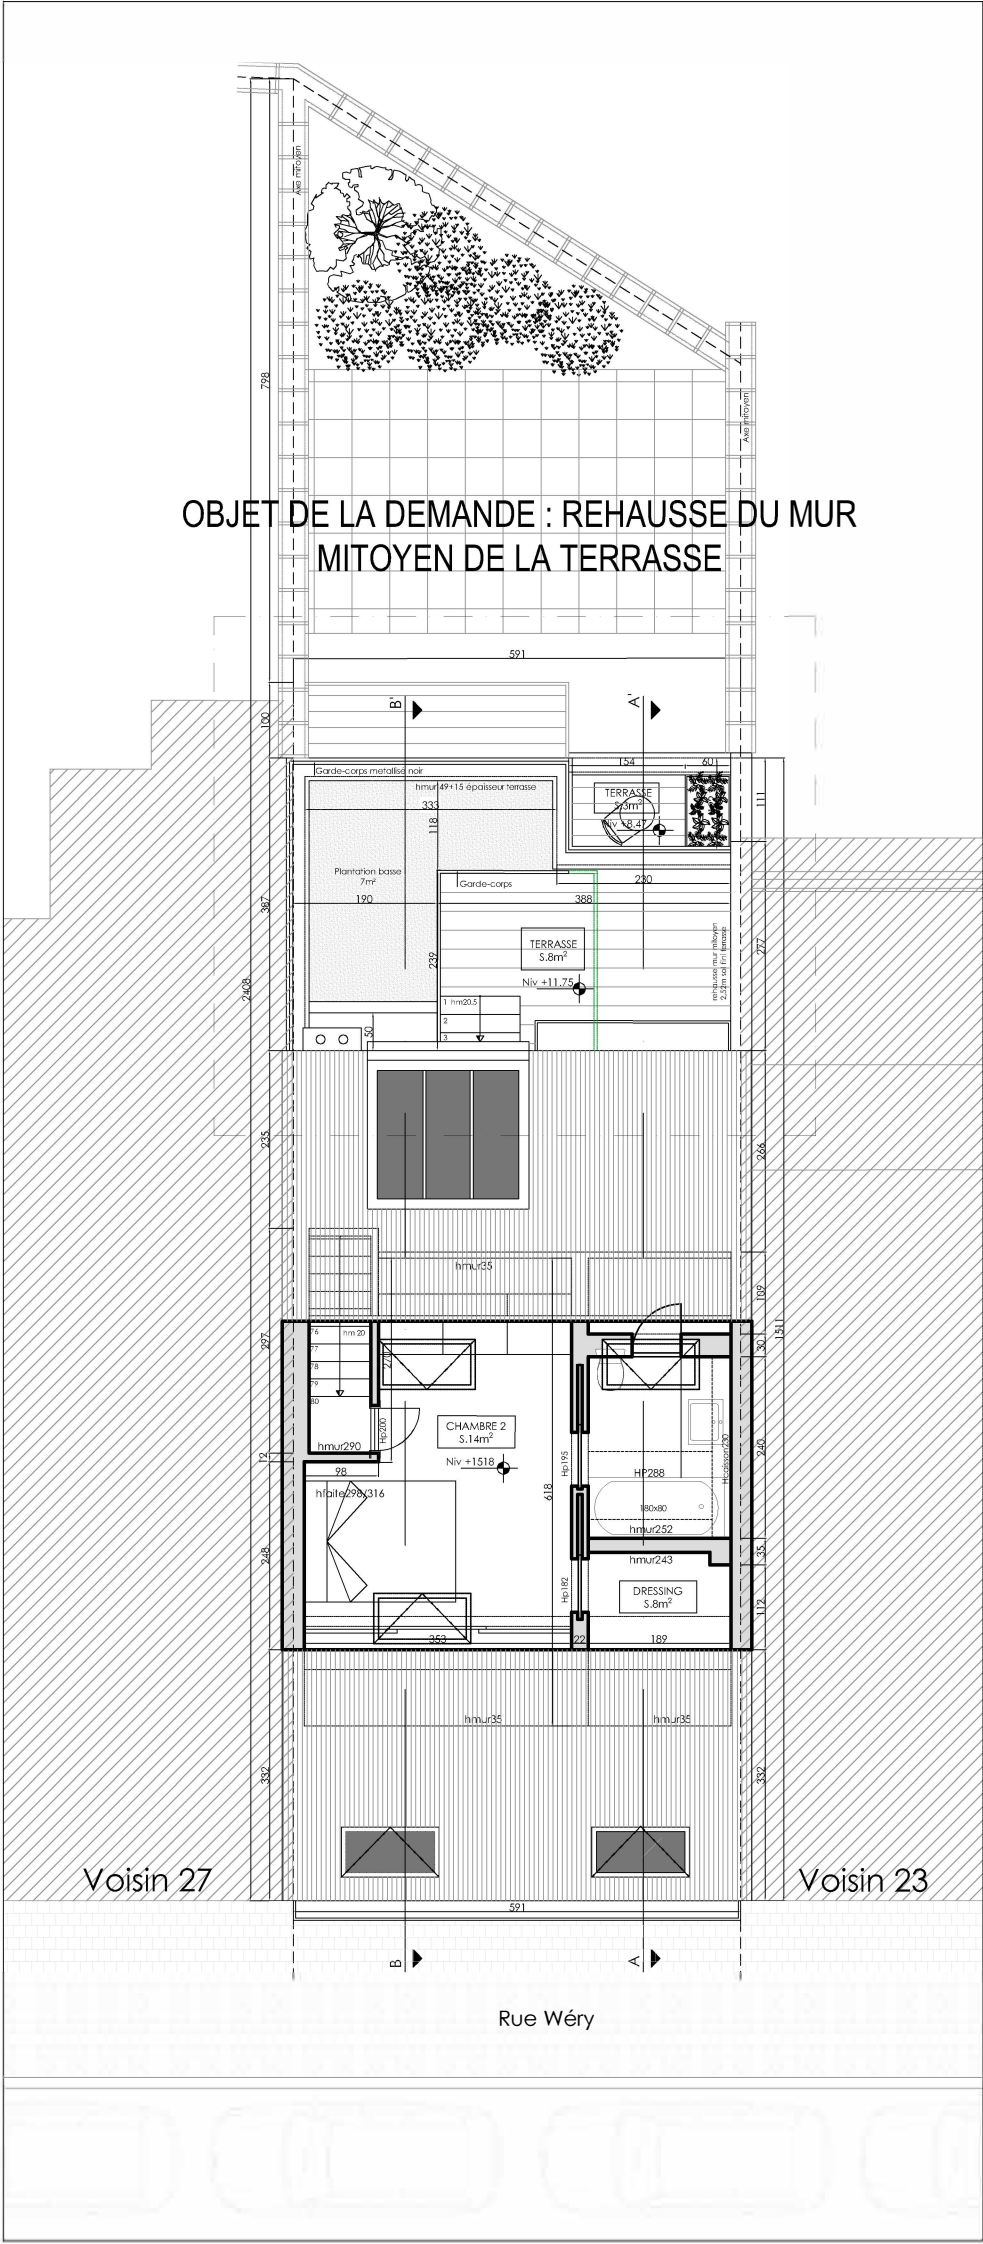

PLAN 4E ÉTAGE

Situation - Ligging: Rue Wéry 25 1050 Ixelles	Date - Datum: 03-11-2025		Objet - Onderwerp: Situation projetée 3e étage et 4e étage		<div>MTB</div> <div>ARCHITECTS</div>
	Maître de l'ouvrage - Bouwheer:	Ref.: T.21.1659	Echelle 1:100	N°: 03/05	