Extrait du permis PU/516918, réf communale 32A/08
octroyé le 29 octobre 2008

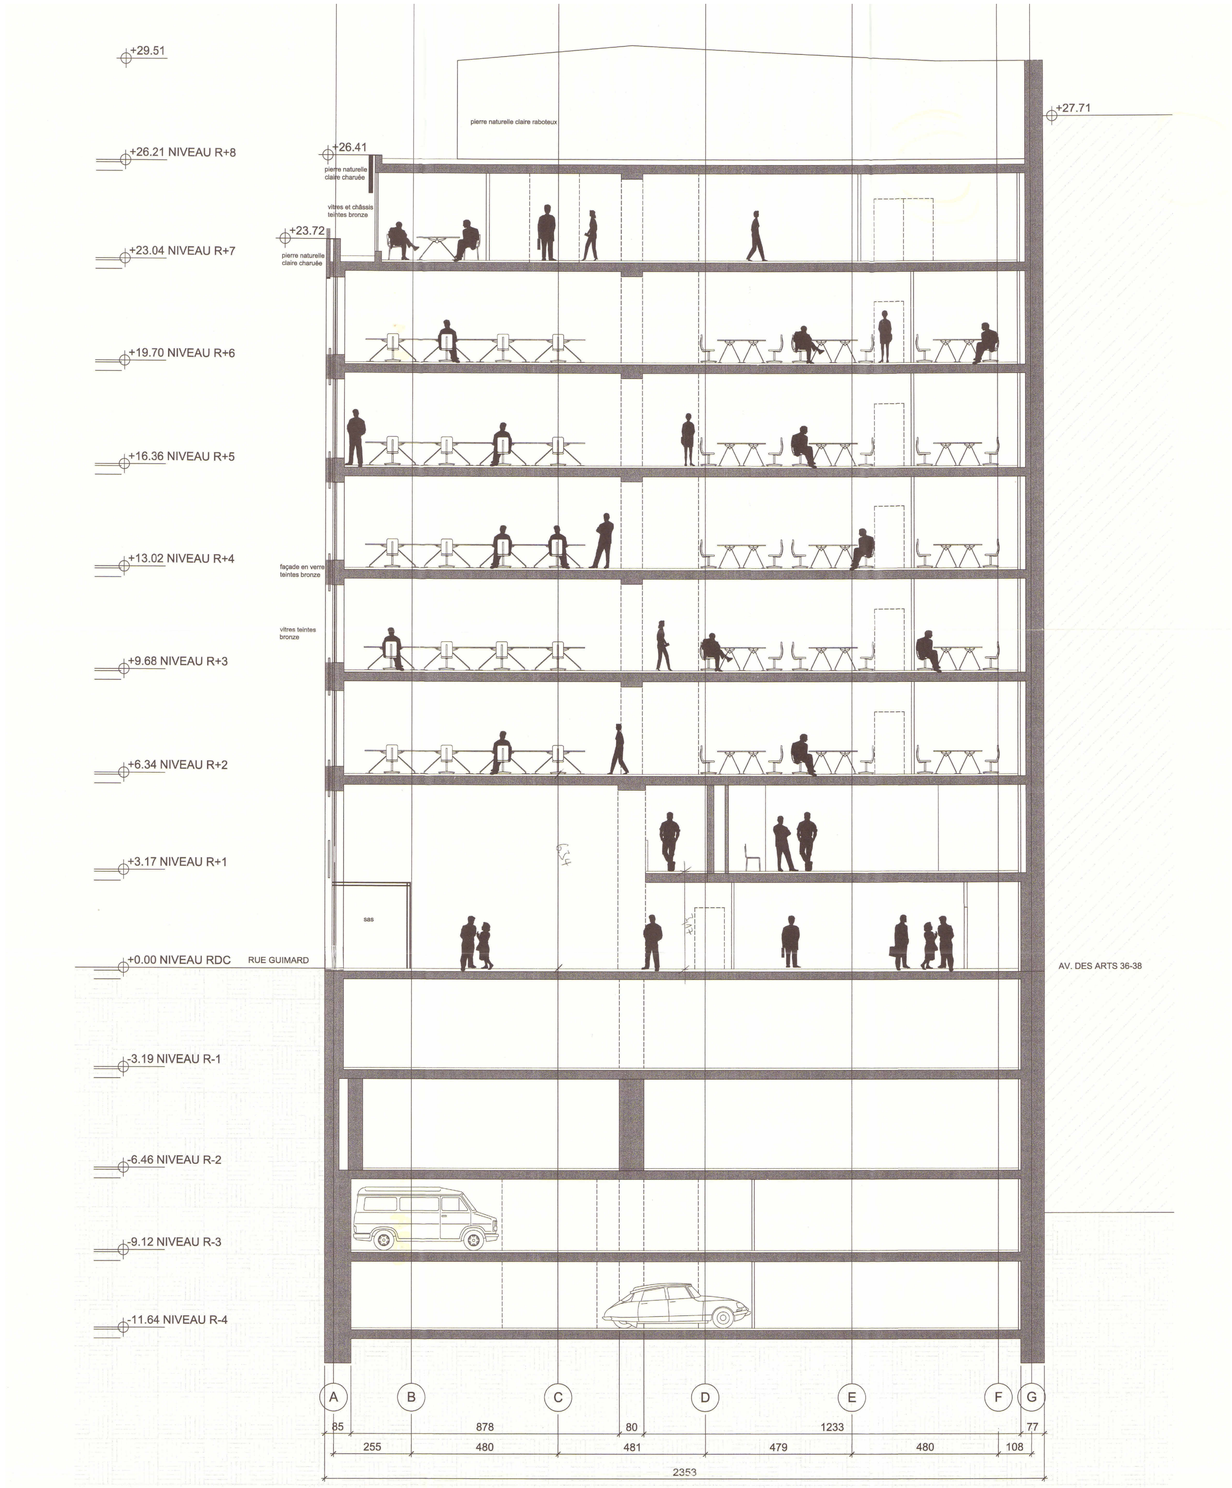


# GUIMARD
# A24021

AVENUE DES ARTS 35 - 1040 ETTERBEEK

**MAITRE DE L'OUVRAGE (MO)**
Avenue des ARTS 35, S.A.
Boulevard Louis Schmidt 87
B-1040
Bruxelles

| | | |
|---|---|---|
| **MAITRE D'OUVRAGE DéLéGUé(MOD)**<br>Immo-Pro SRL<br>Chemin du Stocquoy 1<br>1300 Wavre | +32 10 48 34 11<br>https://www.immo-pro.be/ | Immo-Pro Theop Group |
| **ARCHITECTES (AR)**<br>Sweco bv/srl<br>Arenbergstraat 11, 1000 Brussel | +32 2 383 06 40<br>info@swecobelgium.be | SWECO |
| **INGENIEUR EN STABILITE (ST)**<br>Bureau Greisch<br>Place Sainte-Gudule 14 B-1000 Brussels | + 32 (0)2 778 97 50<br>https://www.greisch.com/en/home/ | greisch |
| **INGENIEUR EN TECHNIQUES SPECIALES (TS)**<br>MK Engineering<br>chaussée de waterloo, 412 F, boîte 4 1050<br>Bruxelles | +32 2 340 65 00<br>mk.info@mkengineering.be | MK Engineering |
| **BUREAU ENVIRONNEMENT (EN)**<br>ARIES CONSULTANT<br>Avenue Pasteur, 21 B-1300 Wavre | +32 10 430 110<br>https://ariesconsultants.be/ | aries CONSULTANTS |
| **CONSULTANT INCENDIE (IN)**<br>SECO<br>Hermeslaan, 9, 1831 Diegem | +32 (0) 2 238 22 11<br>info.be@groupseco.com | SECO |

| IND. | DATE | DESCRIPTION | DESS./CONT. |
|---|---|---|---|
| 01 | 2026.09.08 | Version modifiée suite à l'avis de la ville reçu le 24.07.2026 | |
| 00 | 2026.06.12 | Permis urbanisme | |

| | |
|---|---|
| Code dossier : | A24021 |
| Bât. / Zone : | / |
| Format : | 594 x 841 mm (A1) |
| Échelle : | 1 : 100 |
| Plan.s en réf. : | / |
| Remplace le plan N° : | / |
| Coord. de référence : | / |

PHASE DE CONSTRUCTION
/

STADE DU PROJET
PERMIS URBANISME

ÉTAT DU PLAN
SITUATION EXISTANTE DE DROIT

REPÉRAGE

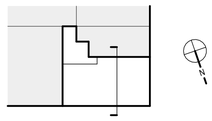

SUJET DU PLAN
Coupe AA

NOM DU PLAN (Nom dossier - Auteur - Stade - N° plan)
GUIMARD - AR - PU - EXD.101

DATE INDICE
2026.09.08

IND.
01

Printed: 11/09/2026 14:38:11 Source: C:\Users\BEC103\Documents\A24021_GUIMARD-Projetée_dnuFYUES.rvt