

1 Plan de localisation
1 : 2000

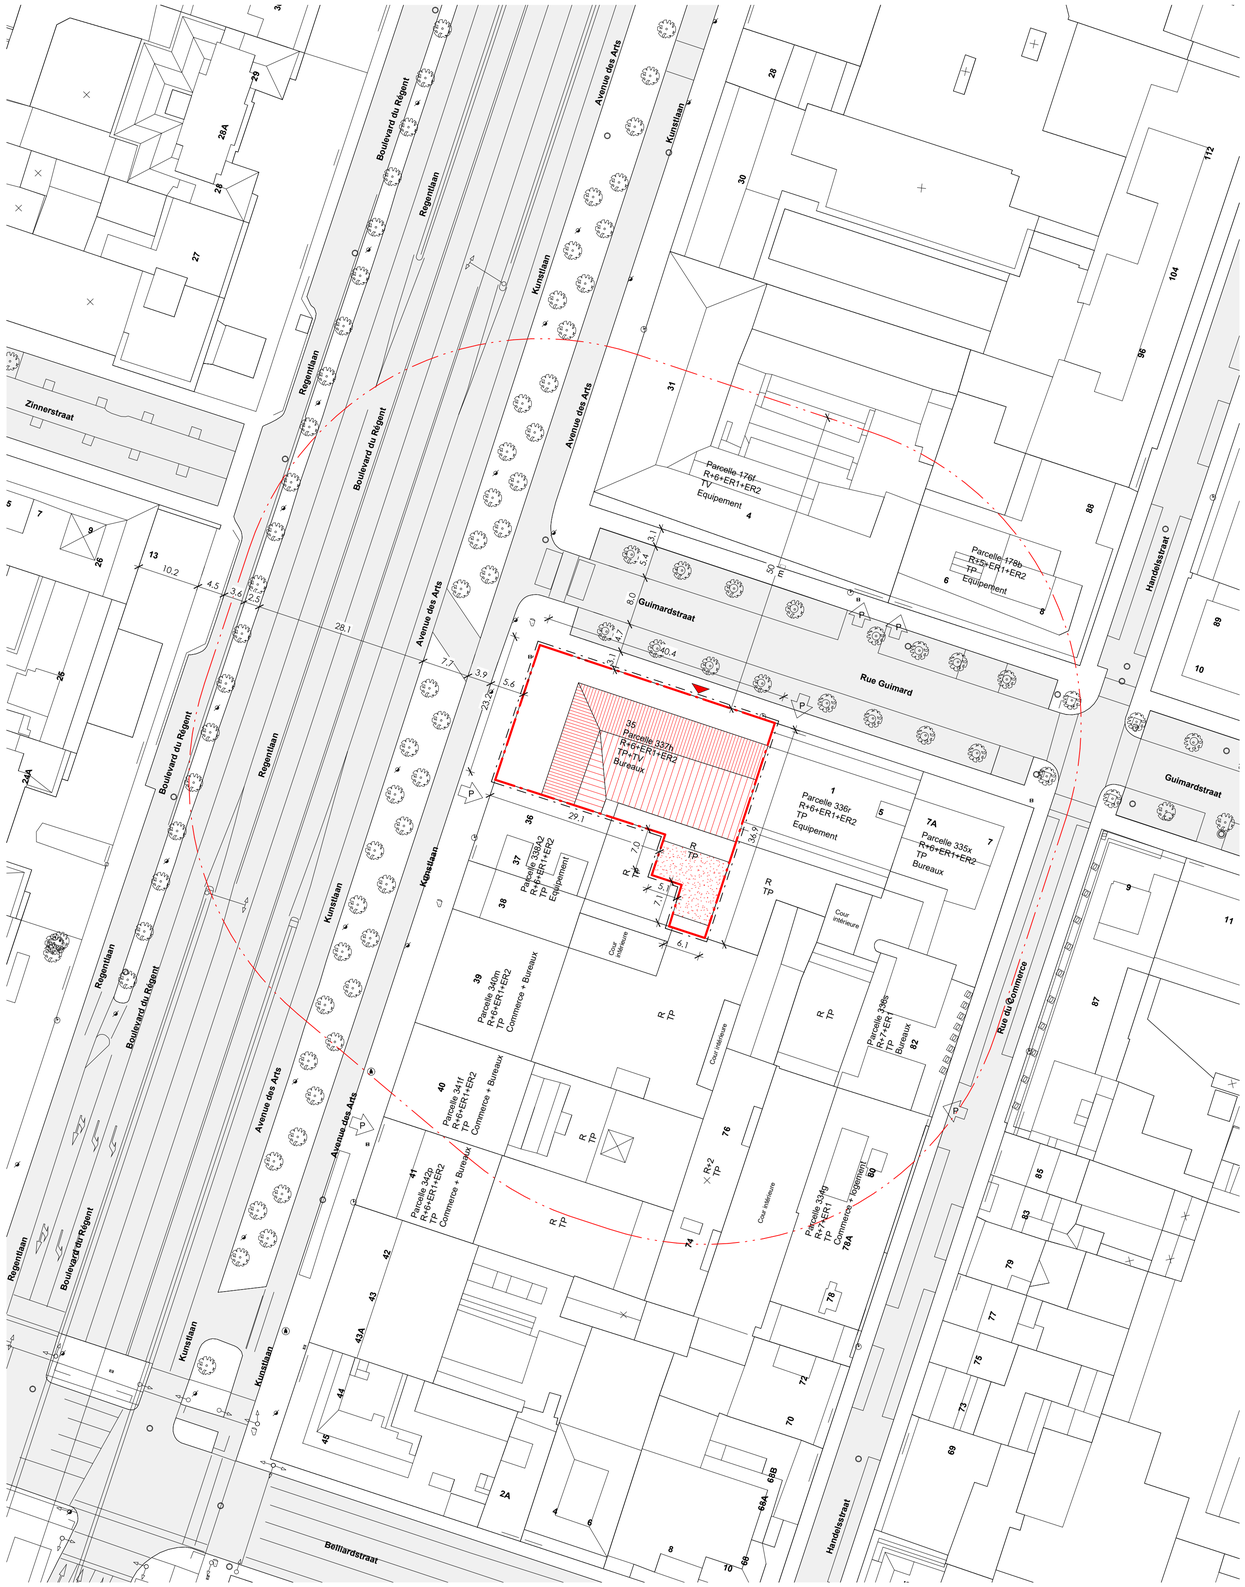

2 Plan d'implantation
1 : 500

LEGENDE

	Arbre	35	Numéro de police
	Mobilier urbain	Parcelle E337h	Numéro de parcelle
	Eclairage public	R+6	Nombre d'étage
		ER	Etage en retrait
	Poubelle	TP/TV	Toiture plate / Toiture à versants
	Avaloir	Bureau	Affectation de l'immeuble
	Taque egout		
	Taque divers		Entrée du bâtiment
	Hydrant		Limite de propriété
	Feux de signalisation		Objet de la demande
P	Entrée/sortie parking		Périmètre 50m
	Piste/rue cyclable		
	Parking vélo		

GUIMARD
A24021

AVENUE DES ARTS 35 - 1040 ETTERBEEK

MAITRE DE L'OUVRAGE (MO)
Avenue des ARTS 35, S.A.
Boulevard Louis Schmidt 87
B-1040
Bruxelles

MAITRE D'OUVRAGE DéLéGUé(MOD)
Immo-Pro SRL
Chemin du Stocquoy 1
1300 Wavre
+32 10 48 34 11
https://www.immo-pro.be/

ARCHITECTES (AR)
Sweco bv/srl
Arenbergstraat 11, 1000 Brussel
+32 2 383 06 40
info@swecobelgium.be

INGENIEUR EN STABILITE (ST)
Bureau Greisch
Place Sainte-Gudule 14 B-1000 Brussels
+ 32 (0)2 778 97 50
https://www.greisch.com/en/home/

INGENIEUR EN TECHNIQUES SPECIALES (TS)
MK Engineering
chaussée de waterloo, 412 F, boîte 4 1050
Bruxelles
+32 2 340 65 00
mk.info@mkengineering.be

BUREAU ENVIRONNEMENT (EN)
ARIES CONSULTANT
Avenue Pasteur, 21 B-1300 Wavre
+32 10 430 110
https://ariesconsultants.be/

CONSULTANT INCENDIE (IN)
SECO
Hermeslaan, 9, 1831 Diegem
+32 (0) 2 238 22 11
info.be@groupseco.com

IND.	DATE	DESCRIPTION
01	2026.09.08	Version modifiée suite à l'avis de la ville reçu le 24.07.2026
00	2026.06.12	Permis urbanisme

DESS./CONT.

Code dossier :	A24021
Bât. / Zone :	/
Format :	594 x 841 mm (A1)
Échelle :	As indicated
Plan.s en réf. :	/
Remplace le plan N° :	/
Coord. de référence :	/

PHASE DE CONSTRUCTION: /

STADE DU PROJET: PERMIS URBANISME

ÉTAT DU PLAN: SITUATION EXISTANTE DE FAIT + DEMOLITION

REPÉRAGE

SUJET DU PLAN

Plan d'implantation

NOM DU PLAN (Nom dossier - Auteur - Stade - N° plan)
GUIMARD - AR - PU - EXF.001

DATE INDICE: 2026.09.08 IND.: 01

Printed: 11/09/2026 14:38:30 Source: C:\Users\BEC103\Documents\v-A24021_GUIMARD-Projekte_dhuPNJE5.rvt