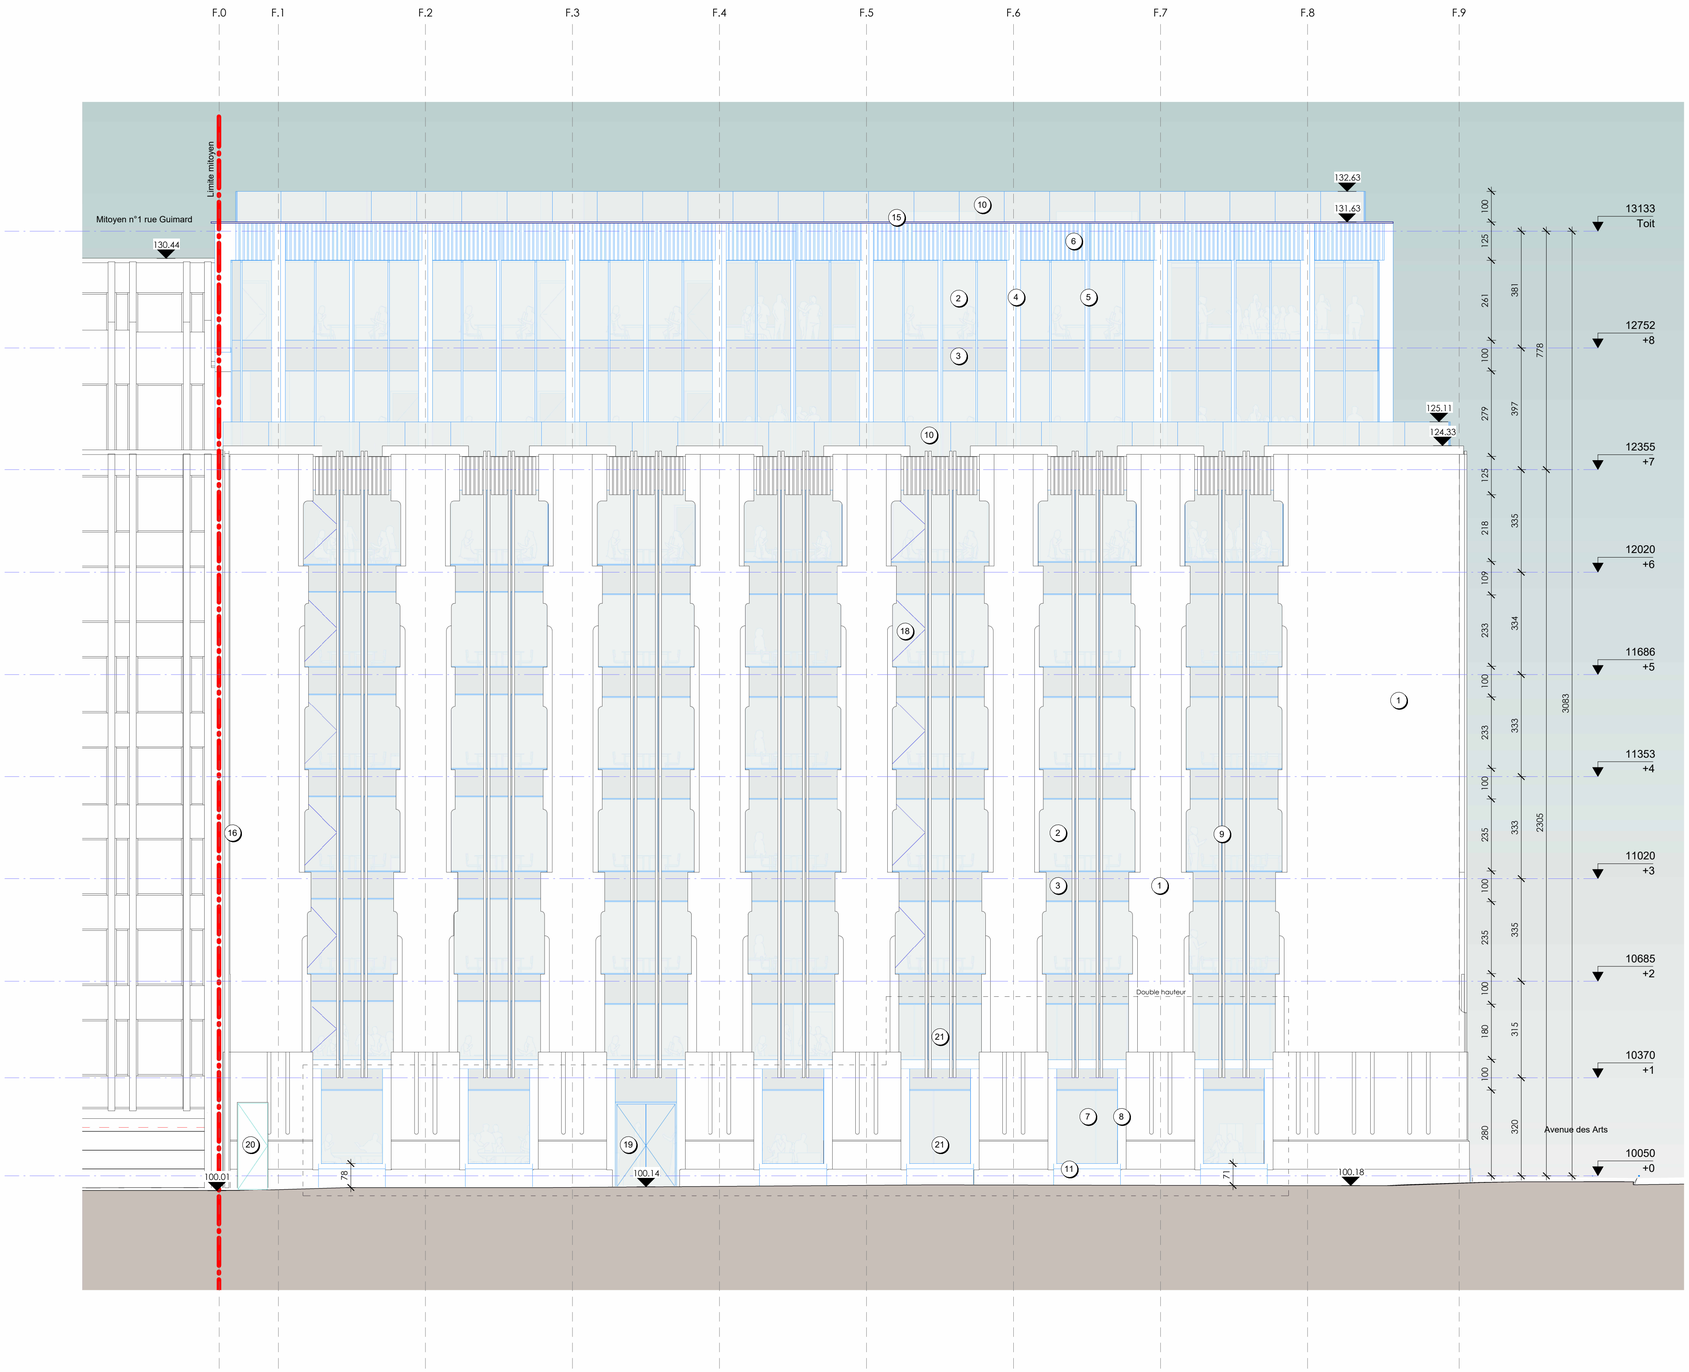

SYMBOLIQUE

LIMITE DE PROPRIETE

A — QUADRILLAGE

123.45 NIVEAU FINI

Elément à construire

MATERIAUX D'ELEVATION

1. Pierre de Magny existante nettoyée
2. Système mur-rideau
3. Shadow box aspect proche du vitrage
4. Eléments verticaux aspect pierre minerale
5. Eléments verticaux métalliques
6. Bandeaux croute de pierre récuperés de la facade existante
7. Vitrage chromatique et réfléchissant
8. Châssis tonalité bronze
9. Tubes inox existants
10. Garde-corps vitré
11. Allèges de pierre récuperés de la facade existante
12. Panneaux aspect pierre minerale
13. PV Panneaux auvent
14. Allèges en enduit tonalité claire
15. Couvre-mur tonalité bronze
16. DEP encastrée métallique tonalité bronze
17. Grille ventilation tonalité bronze
18. Fenêtre ouvrante
19. Porte vitrée
20. Porte pleine habillée de pierre de magny
21. Vitrage nuiance plus claire
22. Corniche tonalité claire
23. Porte pleine metallique tonalité claire

GUIMARD
A24021

AVENUE DES ARTS 35 - 1040 ETTERBEEK

MAITRE DE L'OUVRAGE (MO)
Avenue des ARTS 35, S.A.
Boulevard Louis Schmidt 87
B-1040
Bruxelles

MAITRE D'OUVRAGE DéLéGUé(MOD)
Immo-Pro SRL
Chemin du Stocquoy 1
1300 Wavre
+32 10 48 34 11
https://www.immo-pro.be/

ARCHITECTES (AR)
Sweco bv/srl
Arenbergstraat 11, 1000 Brussel
+32 2 383 06 40
info@swecobelgium.be

INGENIEUR EN STABILITE (ST)
Bureau Greisch
Place Sainte-Gudule 14 B-1000 Brussels
+ 32 (0)2 778 97 50
https://www.greisch.com/en/home/

INGENIEUR EN TECHNIQUES SPECIALES (TS)
MK Engineering
chaussée de waterloo, 412 F, boîte 4 1050
Bruxelles
+32 2 340 65 00
mk.info@mkengineering.be

BUREAU ENVIRONNEMENT (EN)
ARIES CONSULTANT
Avenue Pasteur, 21 B-1300 Wavre
+32 10 430 110
https://ariesconsultants.be/

CONSULTANT INCENDIE (IN)
SECO
Hermeslaan, 9, 1831 Diegem
+32 (0) 2 238 22 11
info.be@groupseco.com

IND.	DATE	DESCRIPTION
01	2026.09.08	Version modifiée suite à l'ARI de la ville reçu le 24.07.2026
00	2026.06.12	Permis urbanisme

DESS./CONT.

Code dossier : A24021
Bât. / Zone : /
Format : 594 x 841 mm (A1)
Échelle : 1 : 100
Plan.s en réf. : /
Remplace le plan N° : /
Coord. de référence : /

PHASE DE CONSTRUCTION
/

STADE DU PROJET
PERMIS URBANISME

ÉTAT DU PLAN
SITUATION PROJETEE

REPÉRAGE

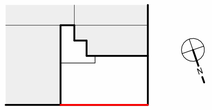

SUJET DU PLAN
Elevation rue Guimard

NOM DU PLAN (Nom dossier - Auteur - Stade - N° plan)
GUIMARD - AR - PU - PRJ.201

DATE INDICE
2026.09.08

IND.
01

Printed: 15/09/2026 11:30:23 Source: C:\Users\BEC090\OneDrive - Sweco AB\Documents\A24021_GUIMARD-Projetée_ILEVJJTK.rvt