

## DOSSIER AXONOMETRIE

Maître d'Ouvrage :

Prénoms : Jean Jules Alfred Paul  
Nom : DENYS  
Adresse : Route de Limet n° 39, 4577 Modave, Belgique

Lieu :

Avenue Victor Jacobs n°62 à n°64, 1040 Etterbeek

Cadastre :

Section B - 482 x 8

### AXO 1




# Projet Victor Jacobs

Transformation d'un entrepôt commercial en un immeuble mixte de commerce et logements

Atelier d'Architecture **Medine A**

## AXO 2

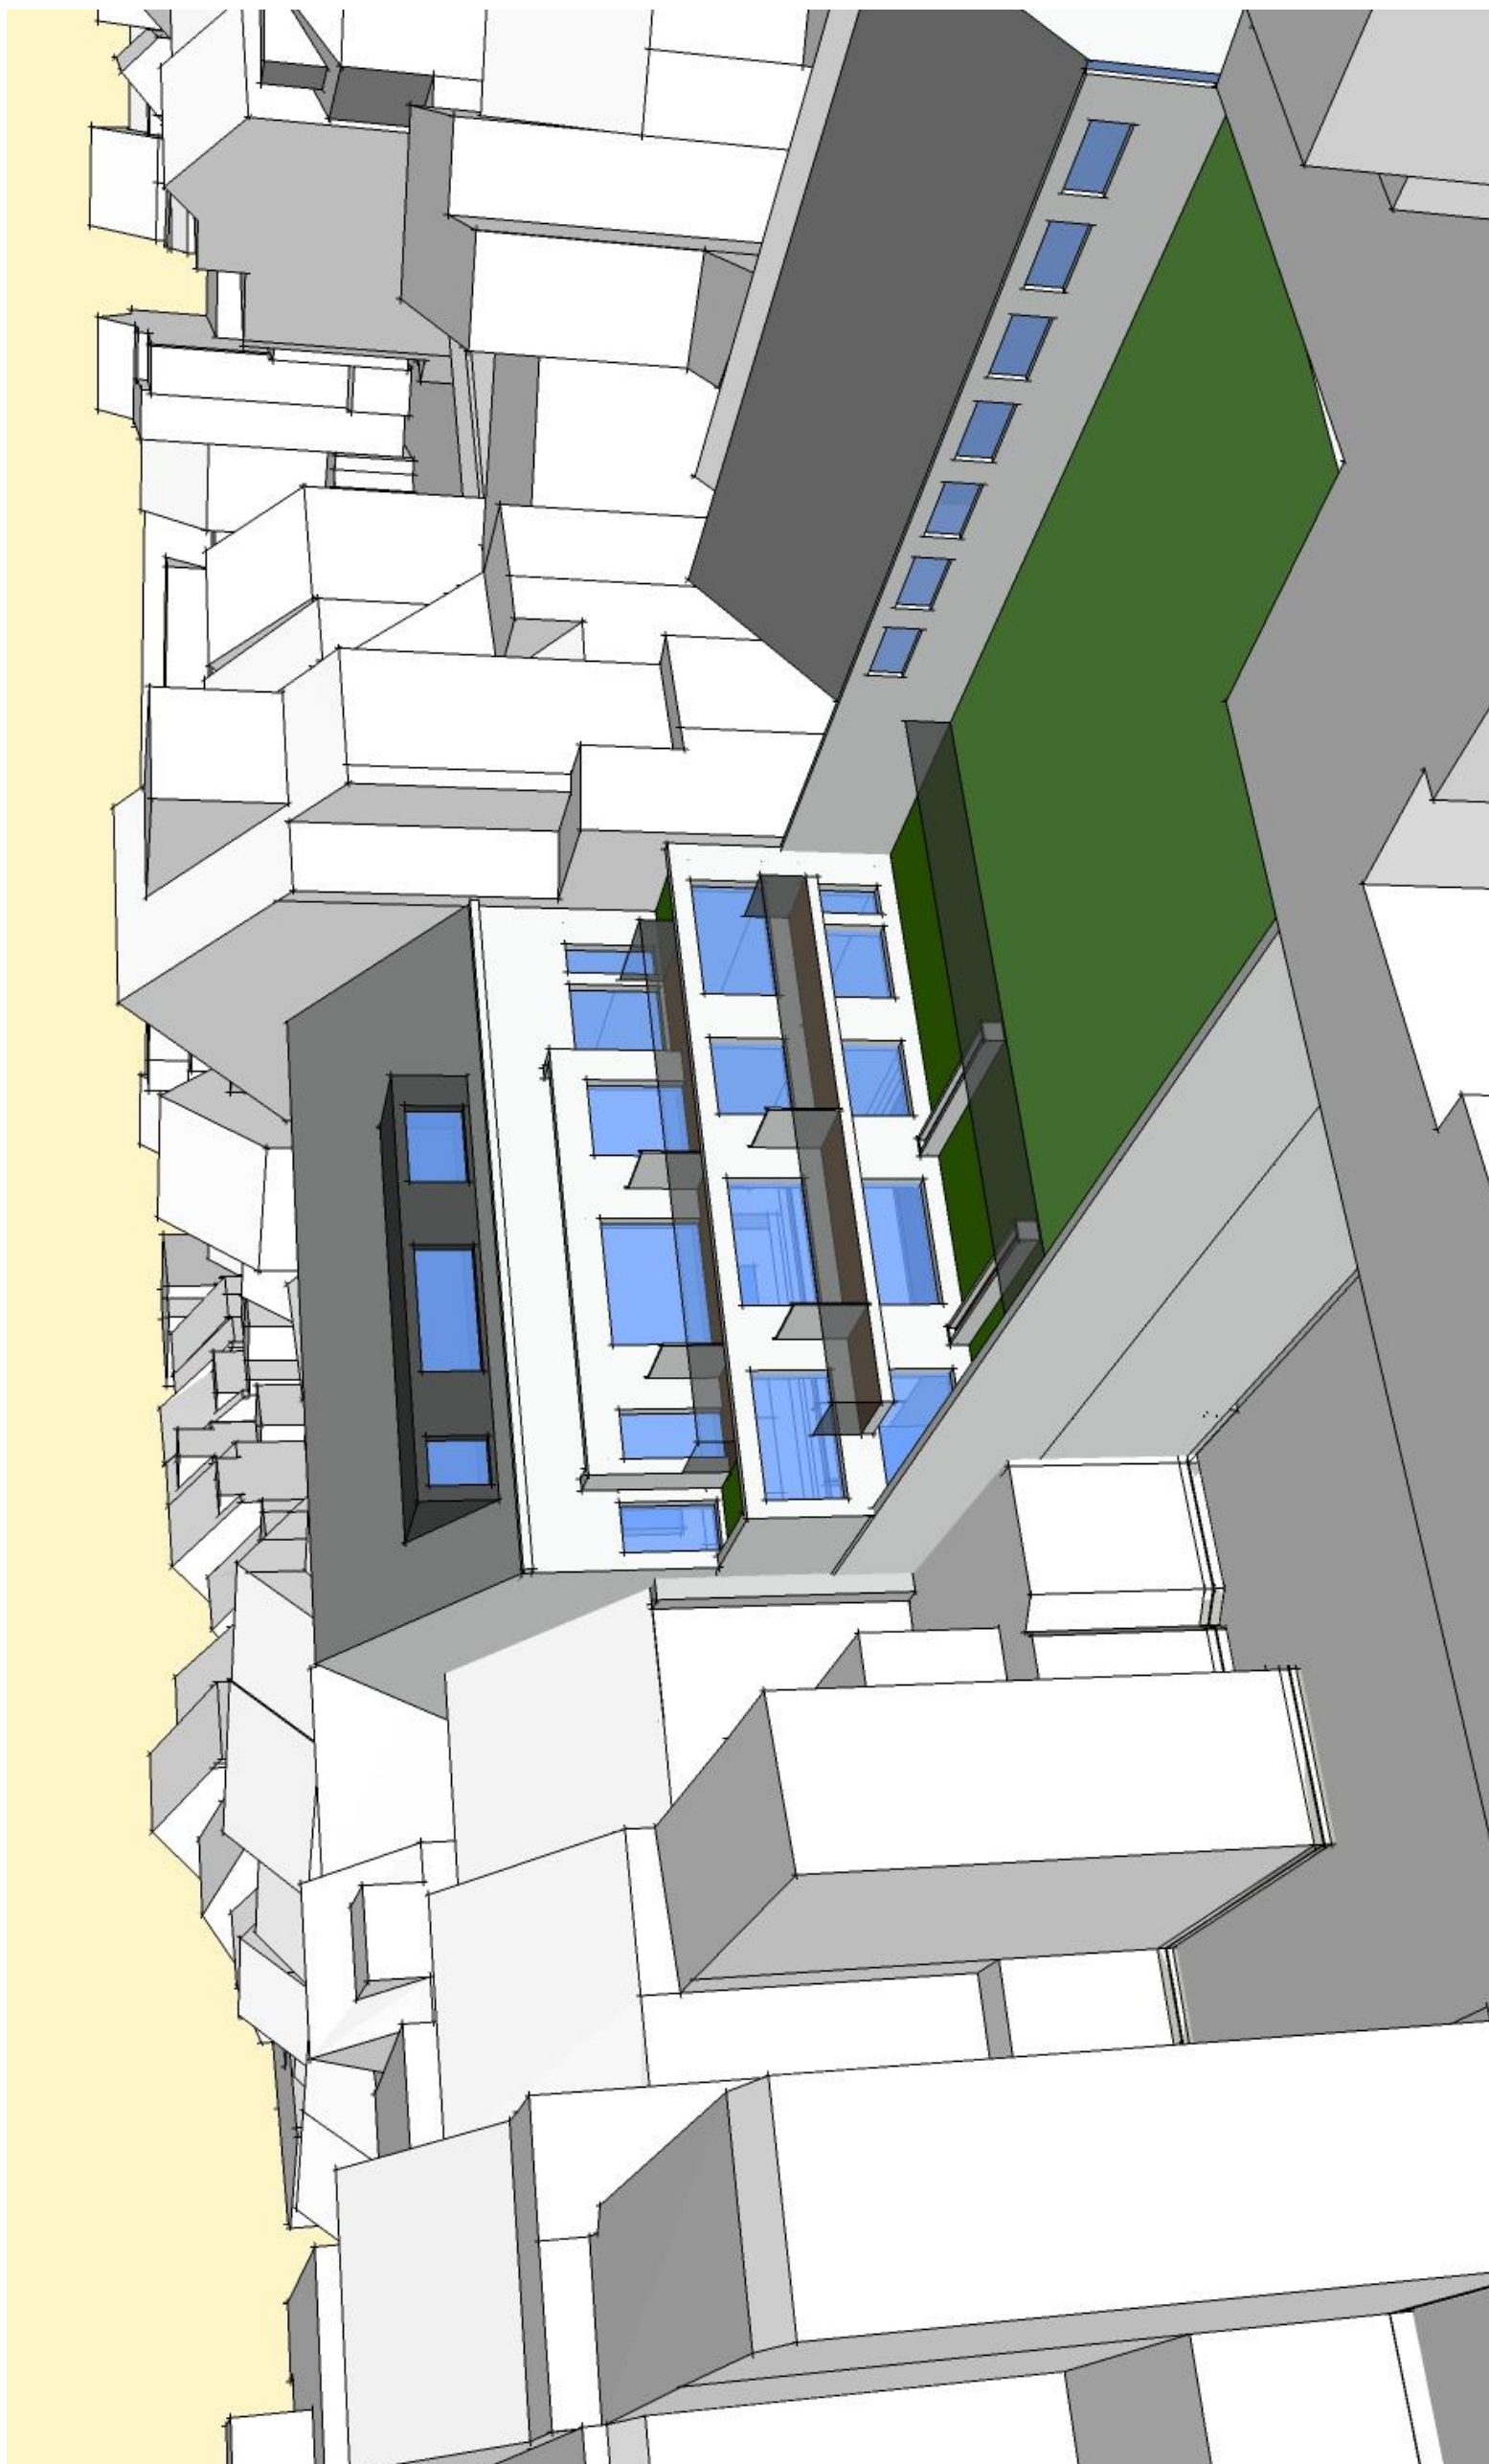



# Projet Victor Jacobs

Transformation d'un entrepôt commercial en un immeuble mixte de commerce et logements

Atelier d'Architecture **Medine A**

## AXO 3




# Projet Victor Jacobs

Transformation d'un entrepôt commercial en un immeuble mixte de commerce et logements

Atelier d'Architecture **Medine A**

## AXO 4

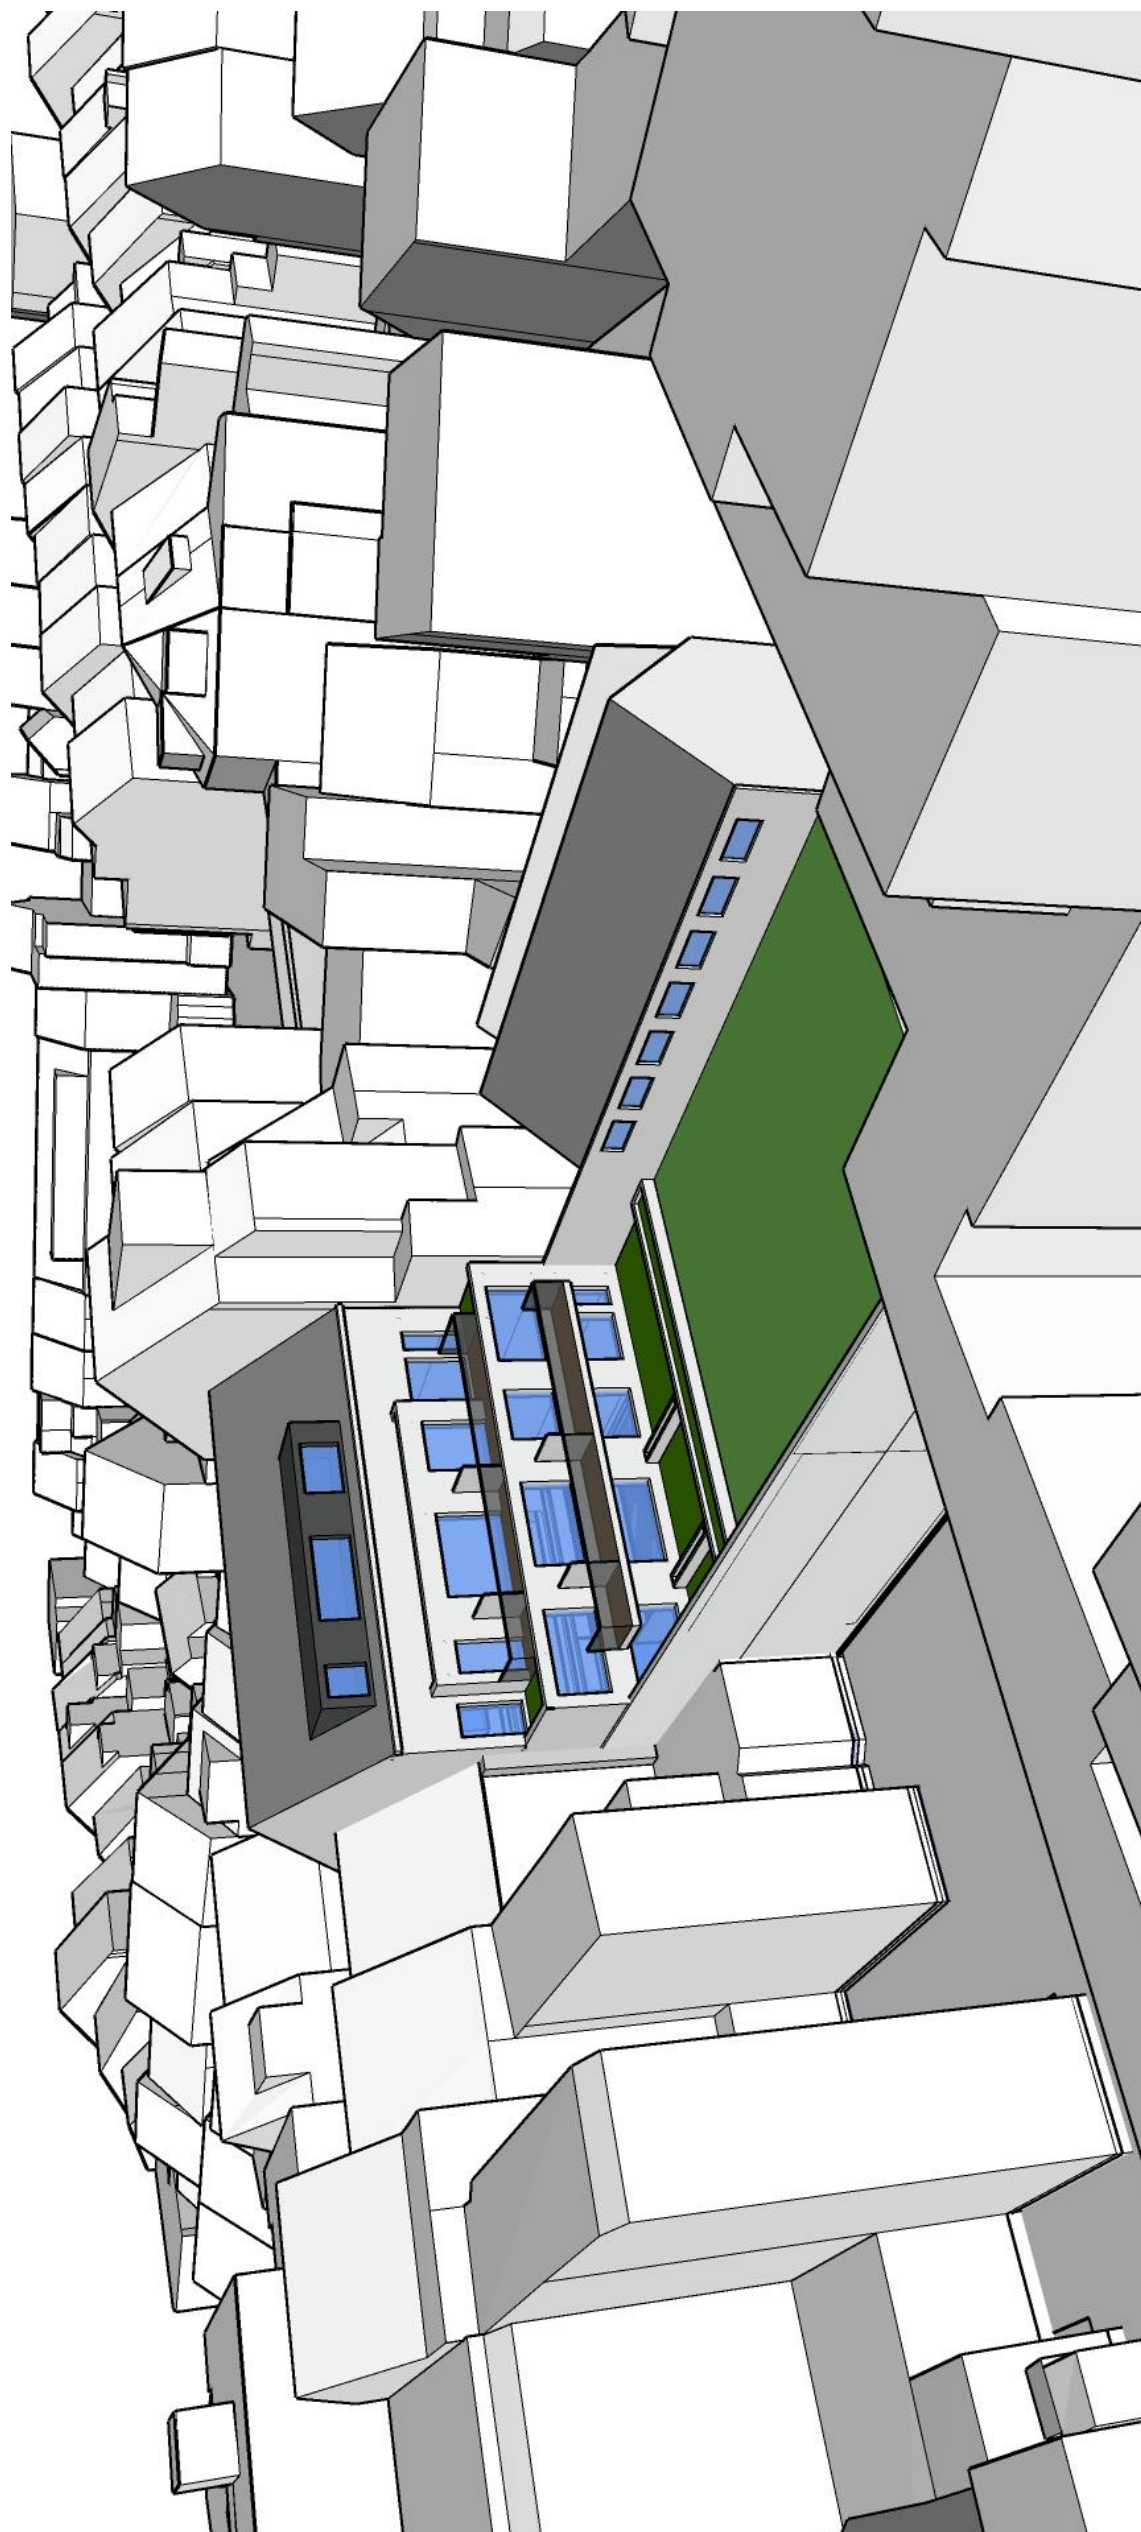




# Projet Victor Jacobs

Transformation d'un entrepôt commercial en un immeuble mixte de commerce et logements

Atelier d'Architecture **Medine A**

## AXO 5

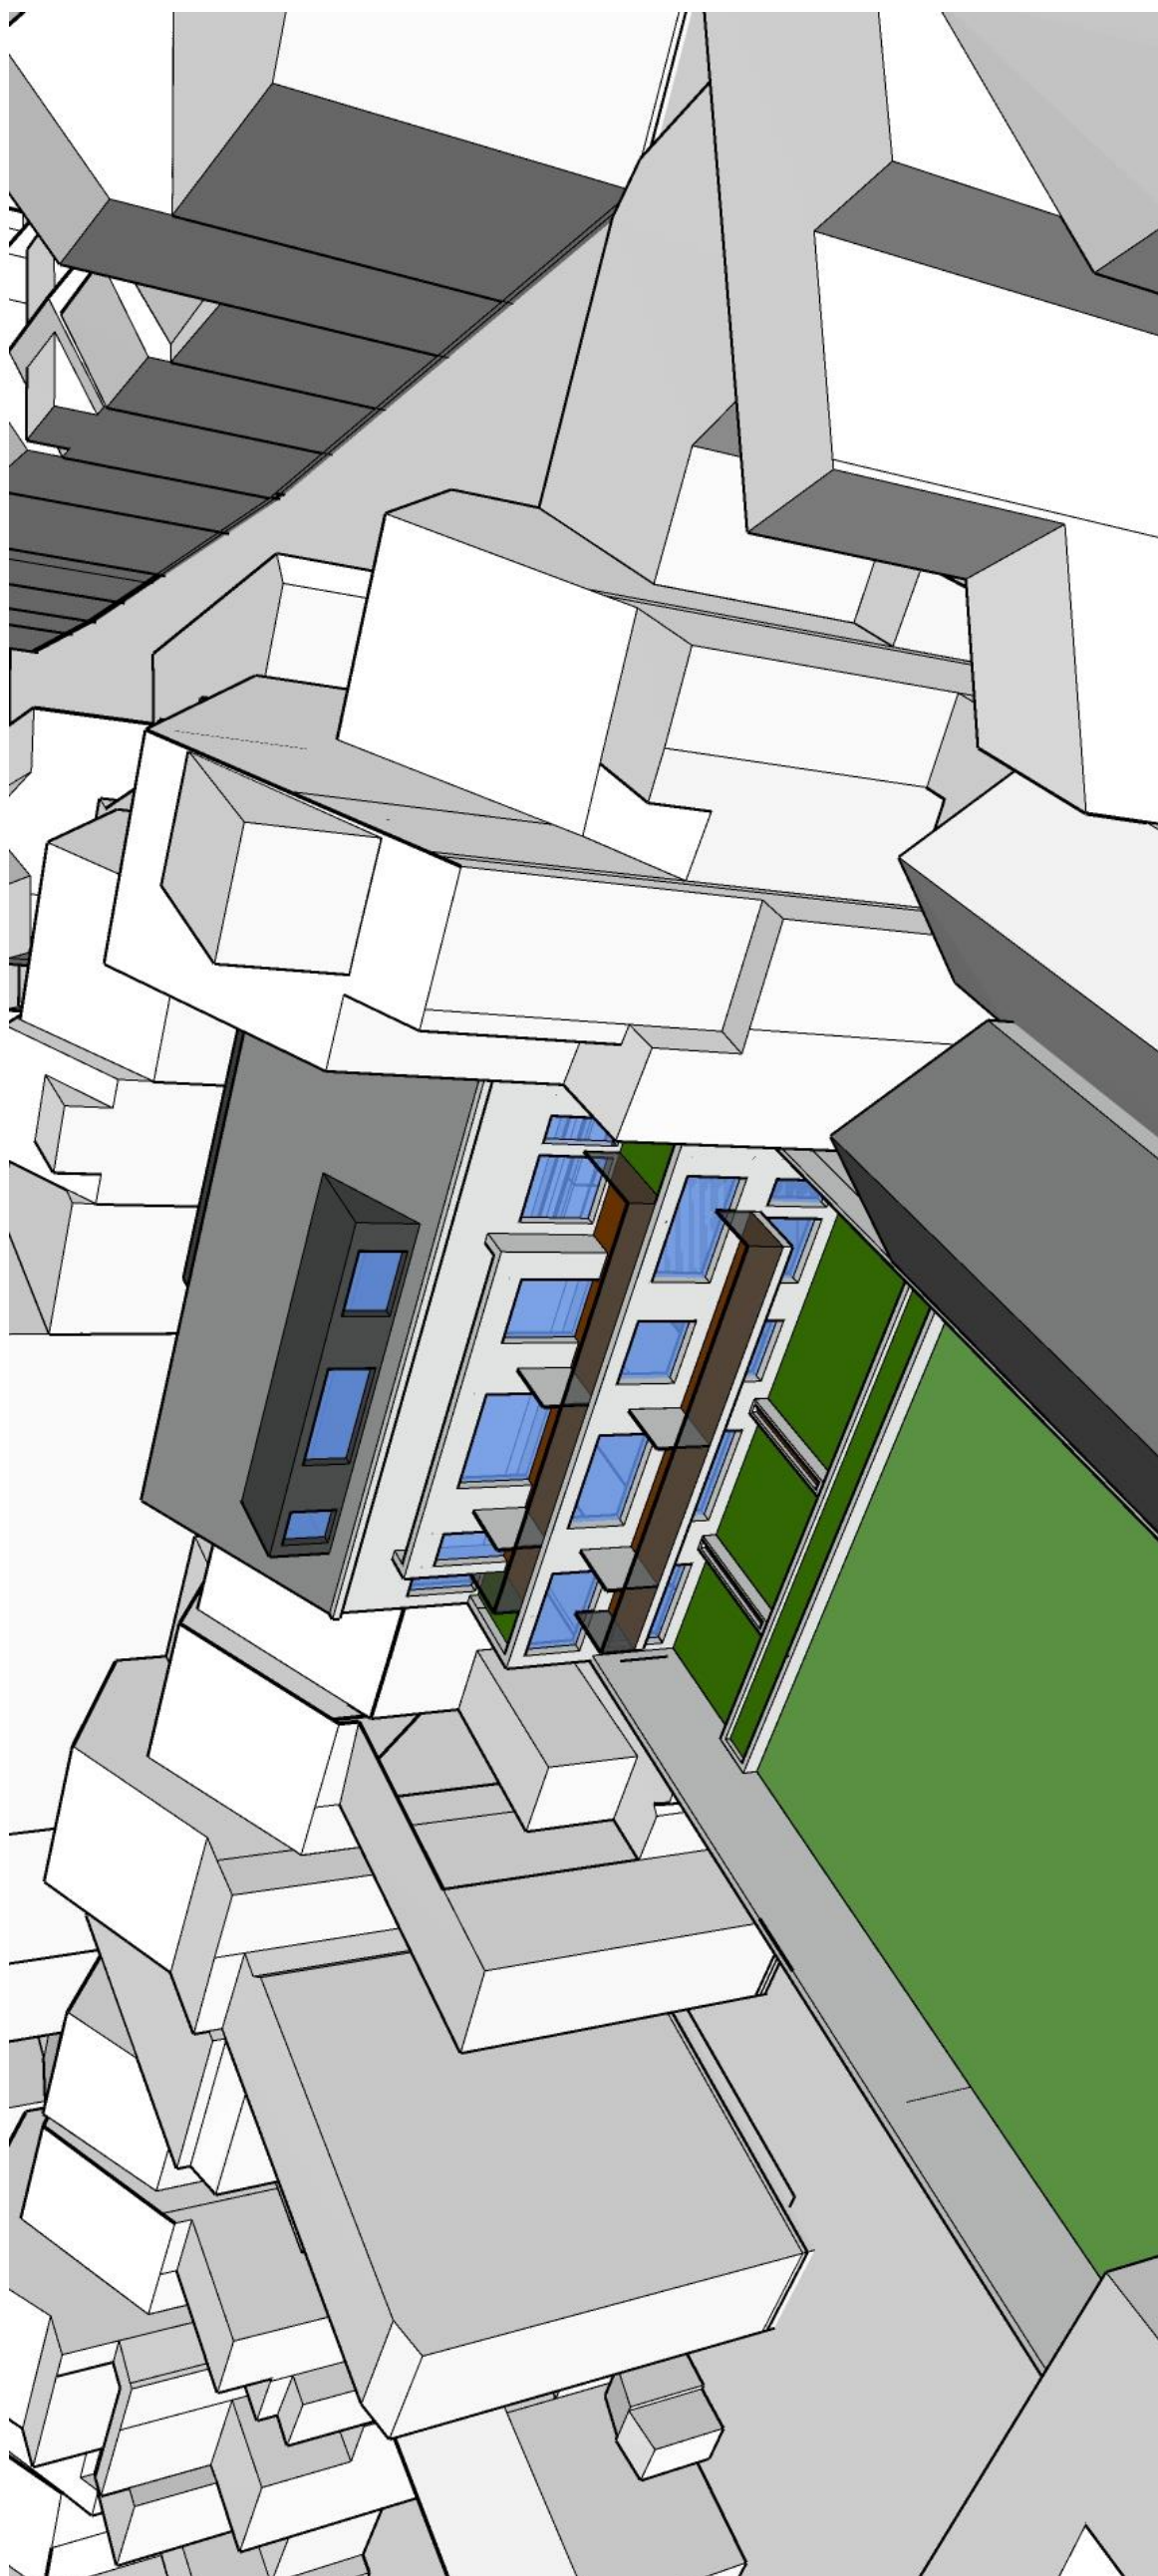


# Projet Victor Jacobs

Transformation d'un entrepôt commercial en un immeuble mixte de commerce et logements

Atelier d'Architecture **Medine A**

## AXO 6

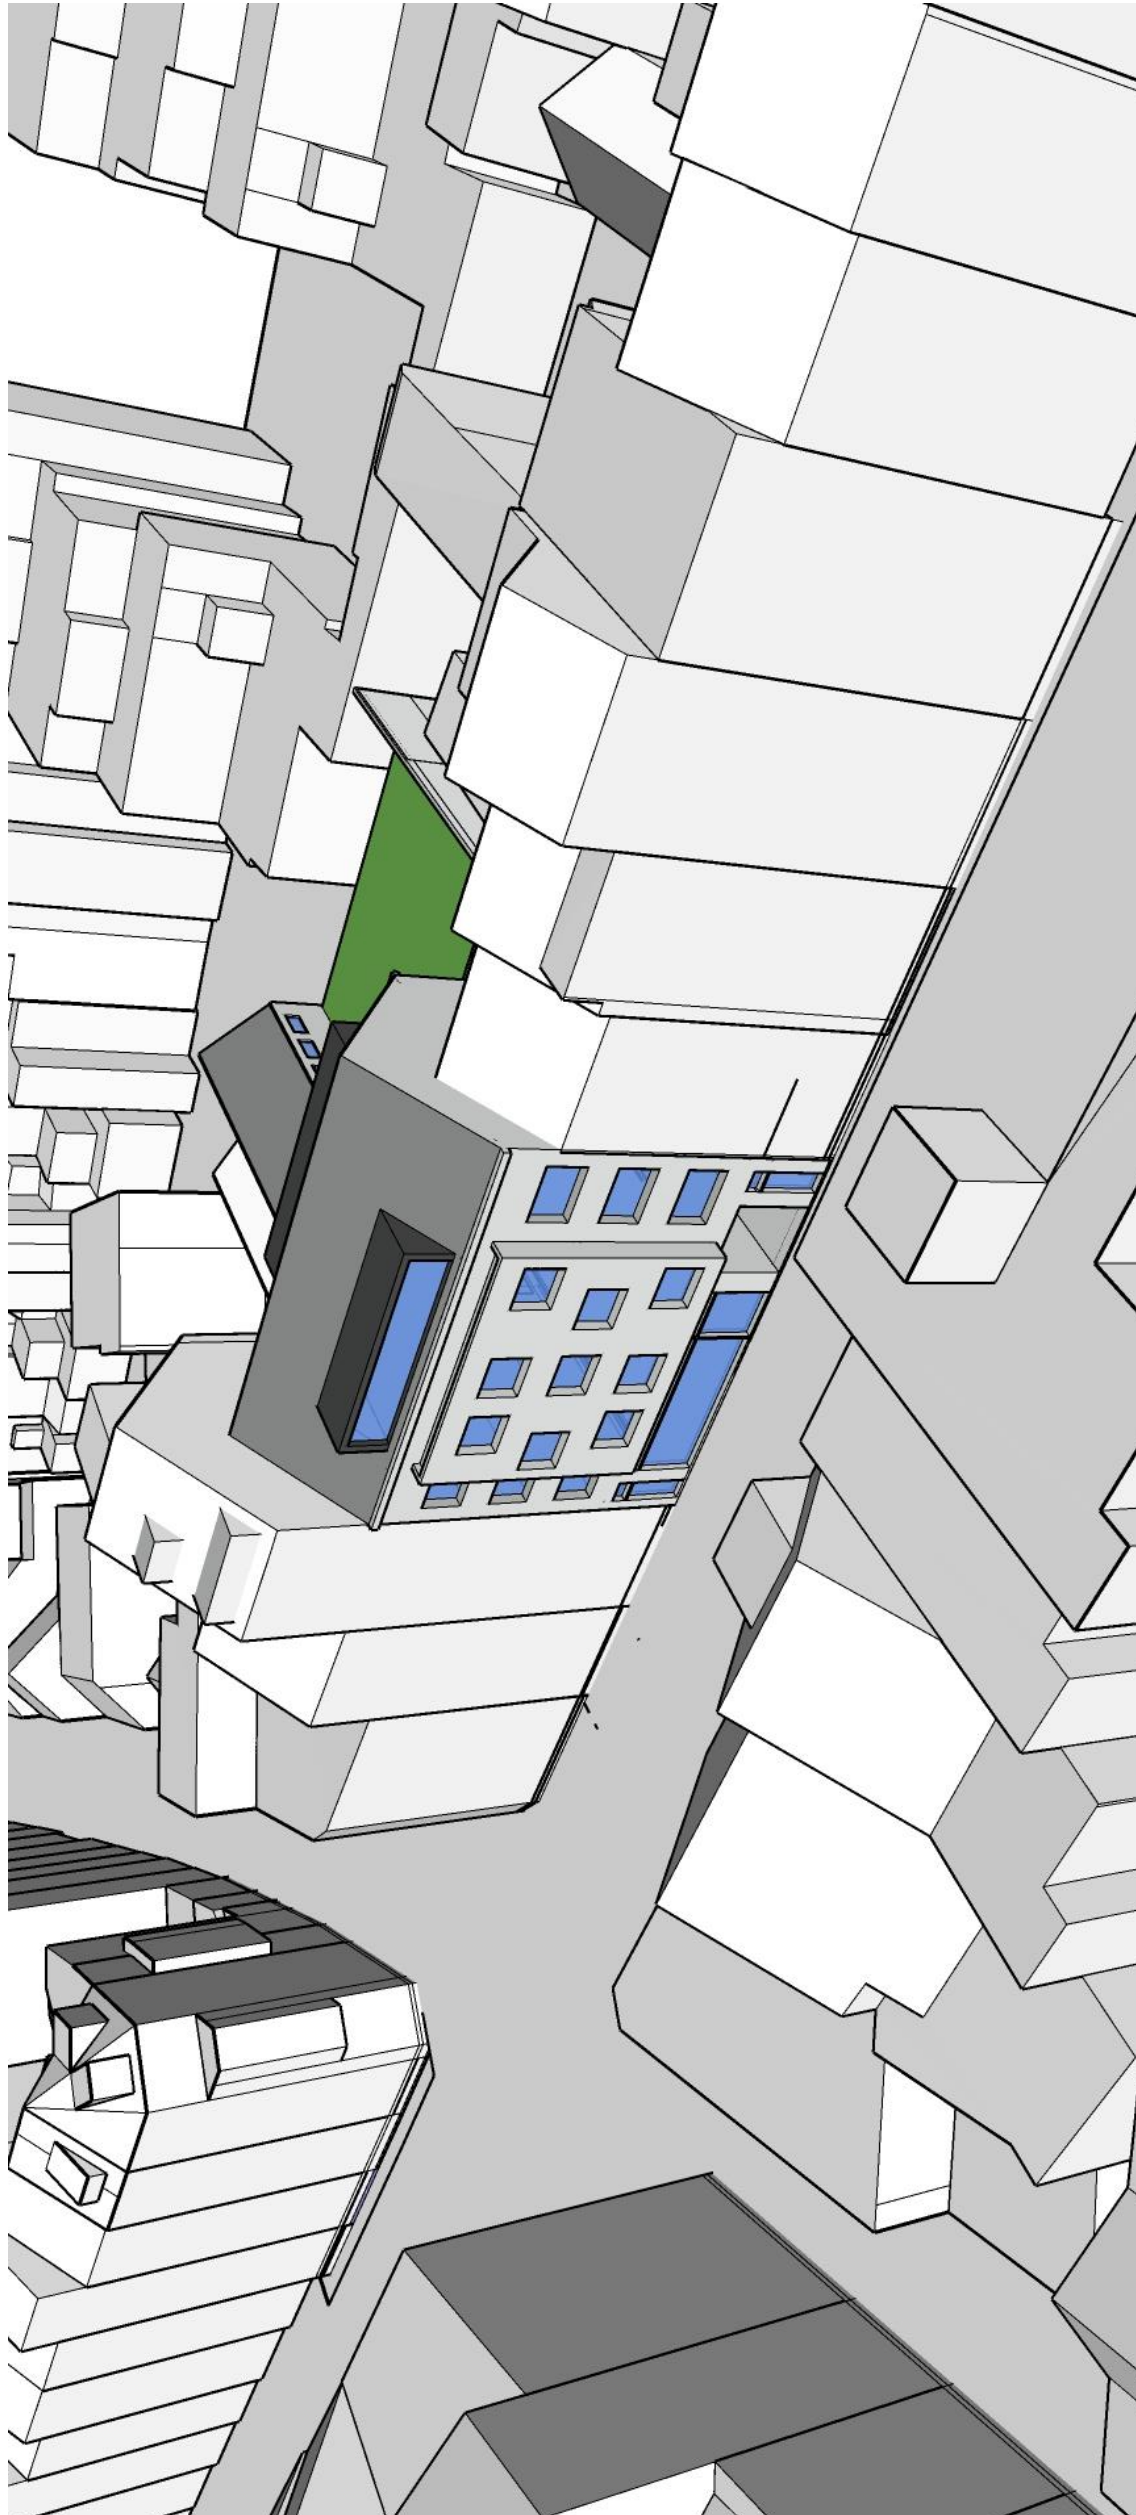




# Projet Victor Jacobs

Transformation d'un entrepôt commercial en un immeuble mixte de commerce et logements

Atelier d'Architecture **Medine A**

## AXO 7

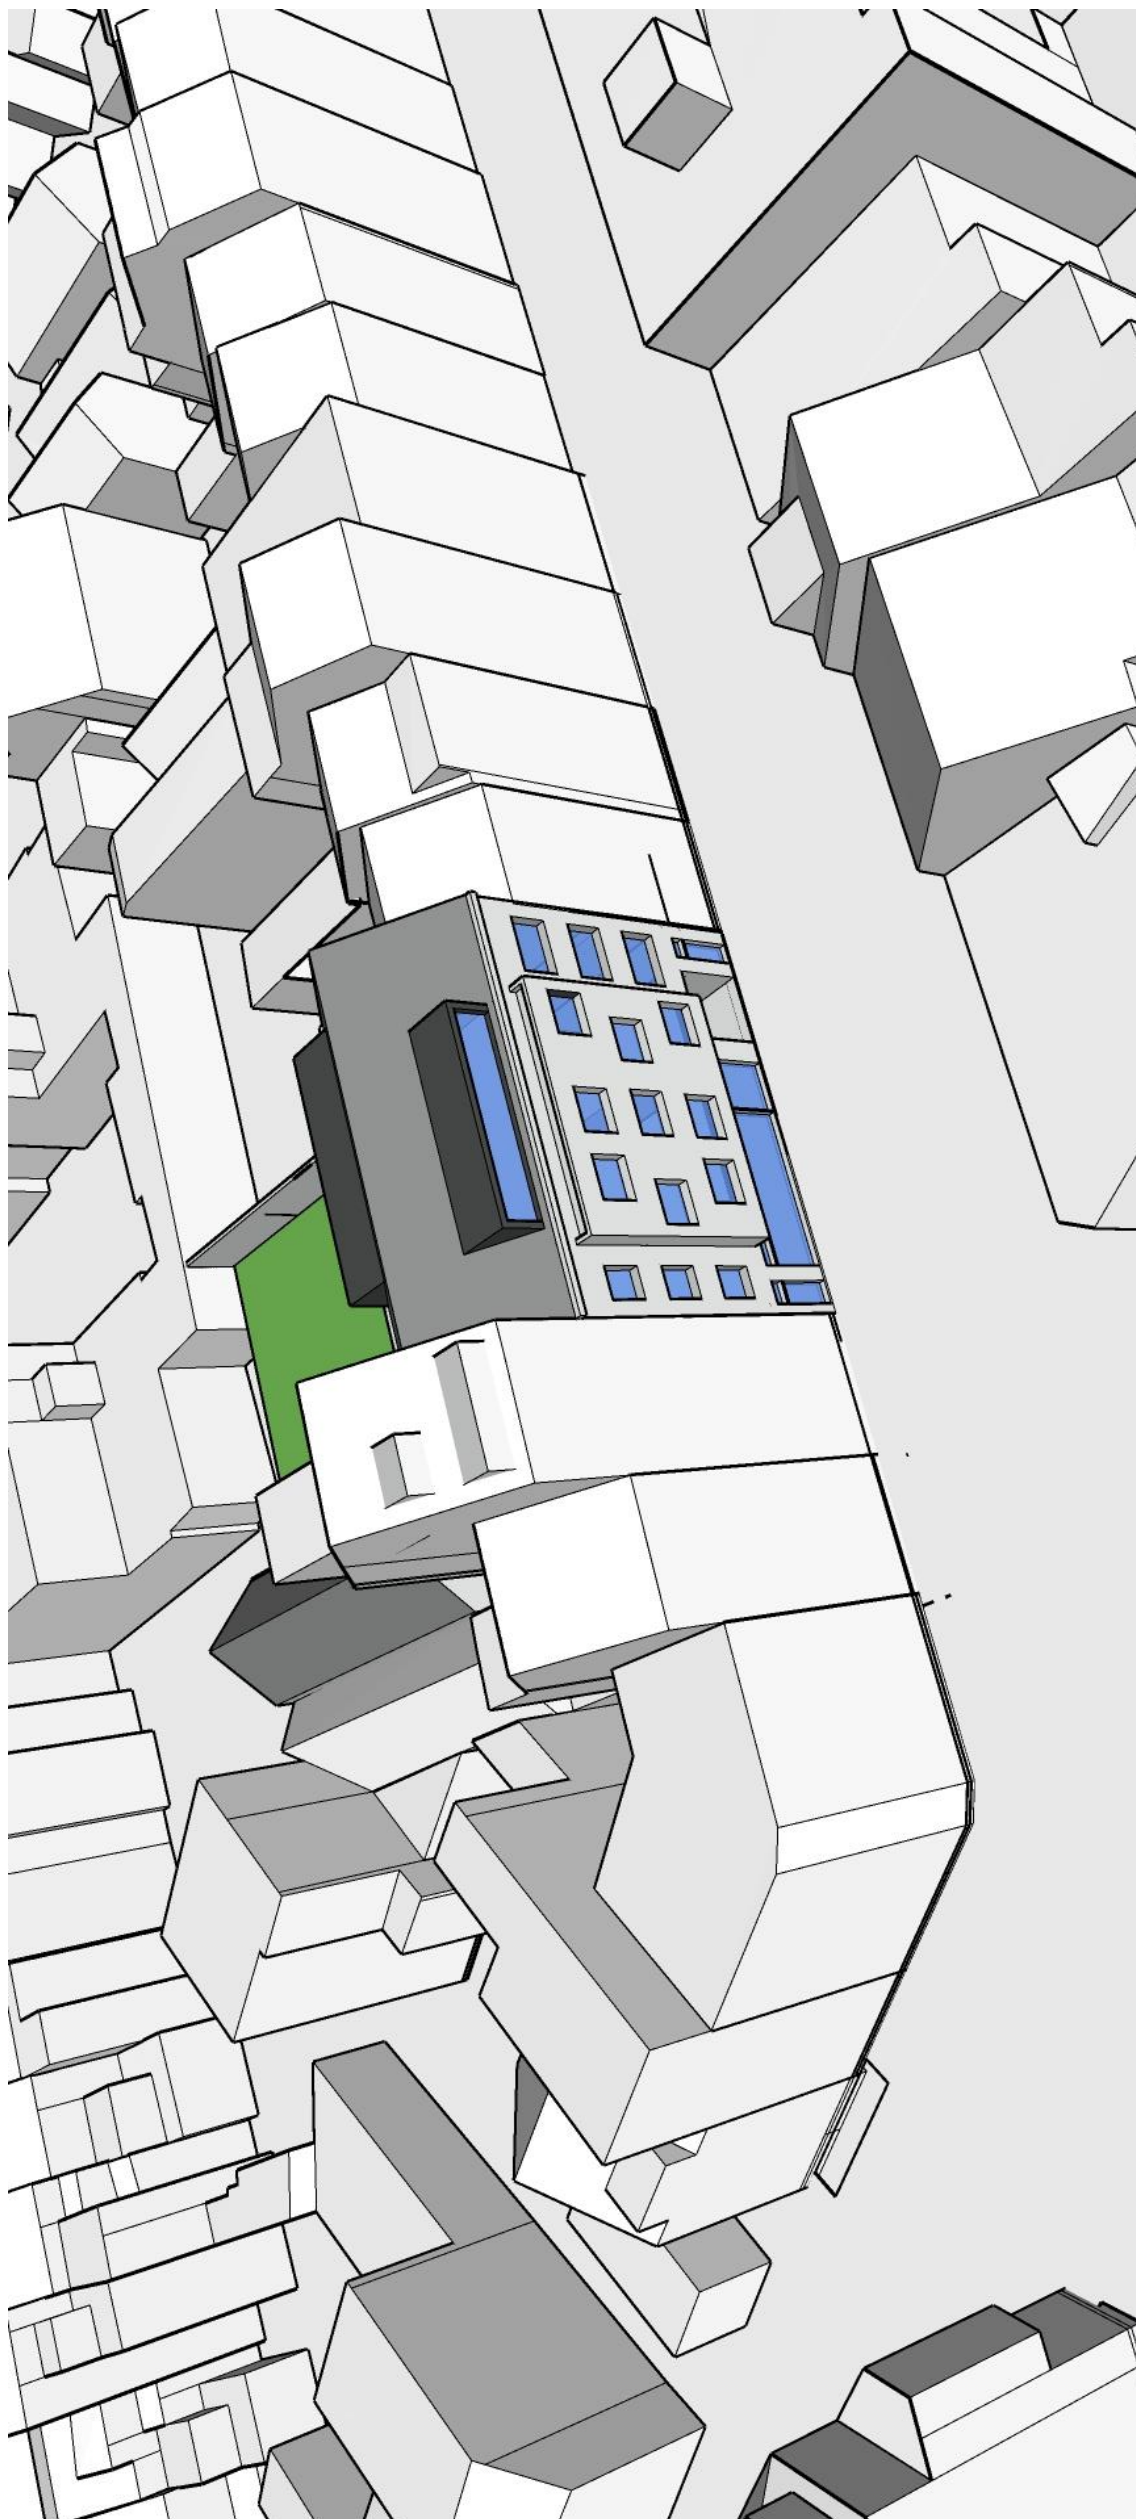


# Projet Victor Jacobs

Transformation d'un entrepôt commercial en un immeuble mixte de commerce et logements

Atelier d'Architecture **Medine A**

## AXO 8

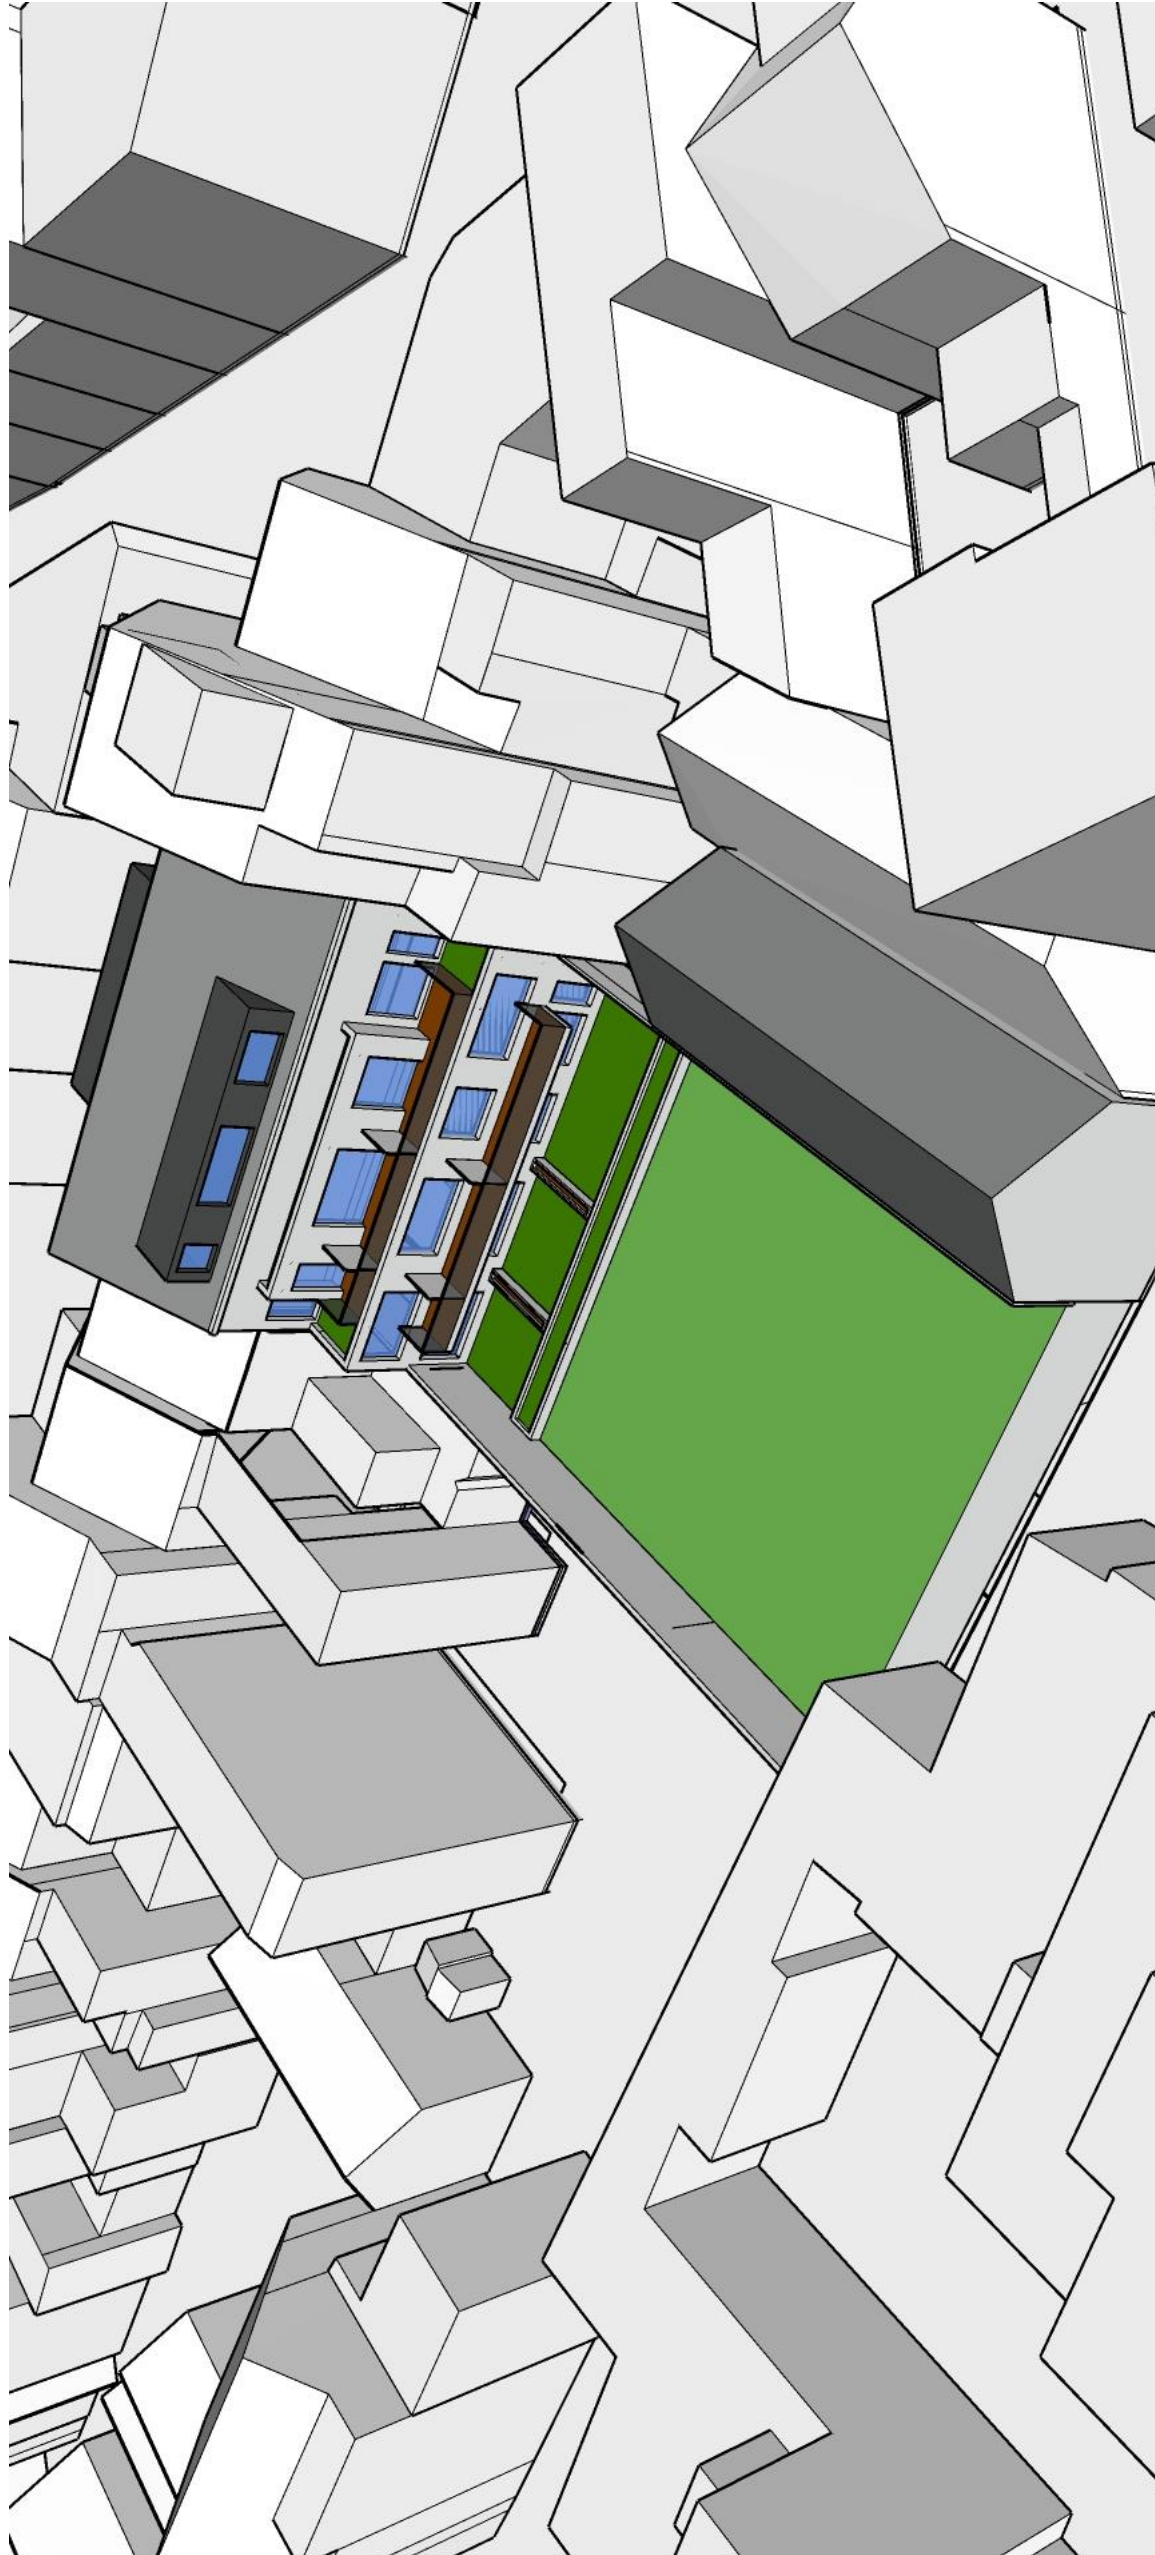



# Projet Victor Jacobs

Transformation d'un entrepôt commercial en un immeuble mixte de commerce et logements

Atelier d'Architecture **Medine A**

## AXO 9

