




Plan 3ème étage existant - 1/125

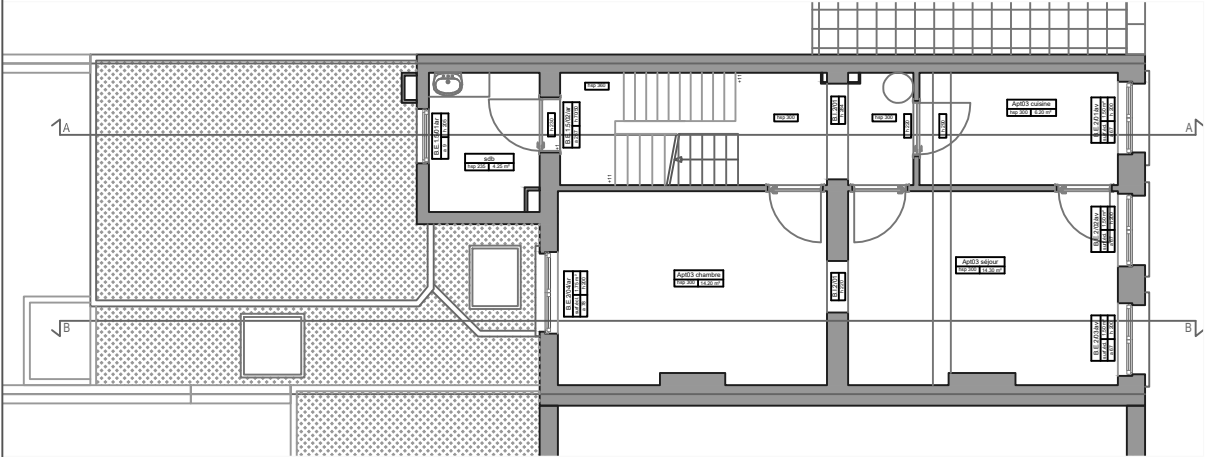


Plan 2ème étage existant - 1/125

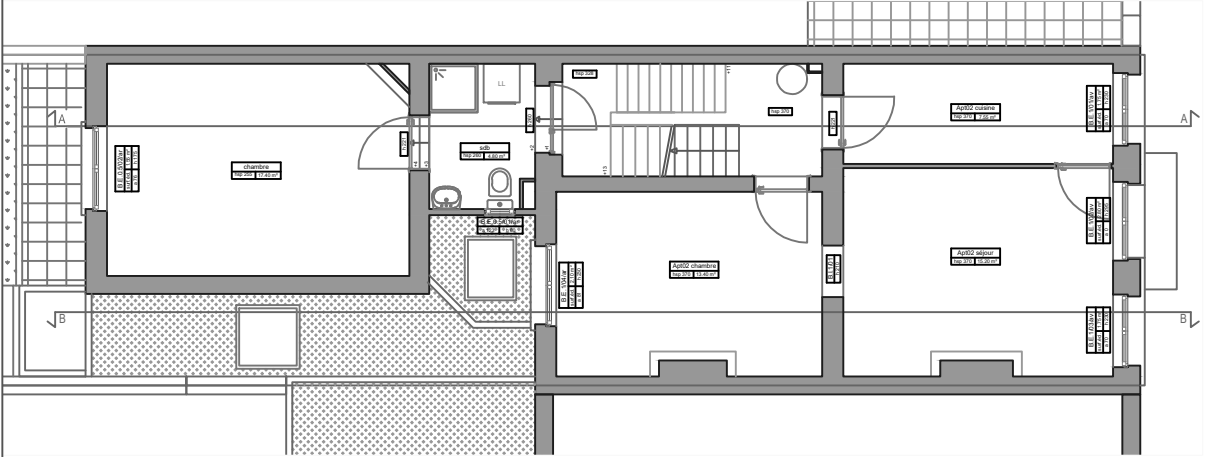



Plan 1er étage existant - 1/125

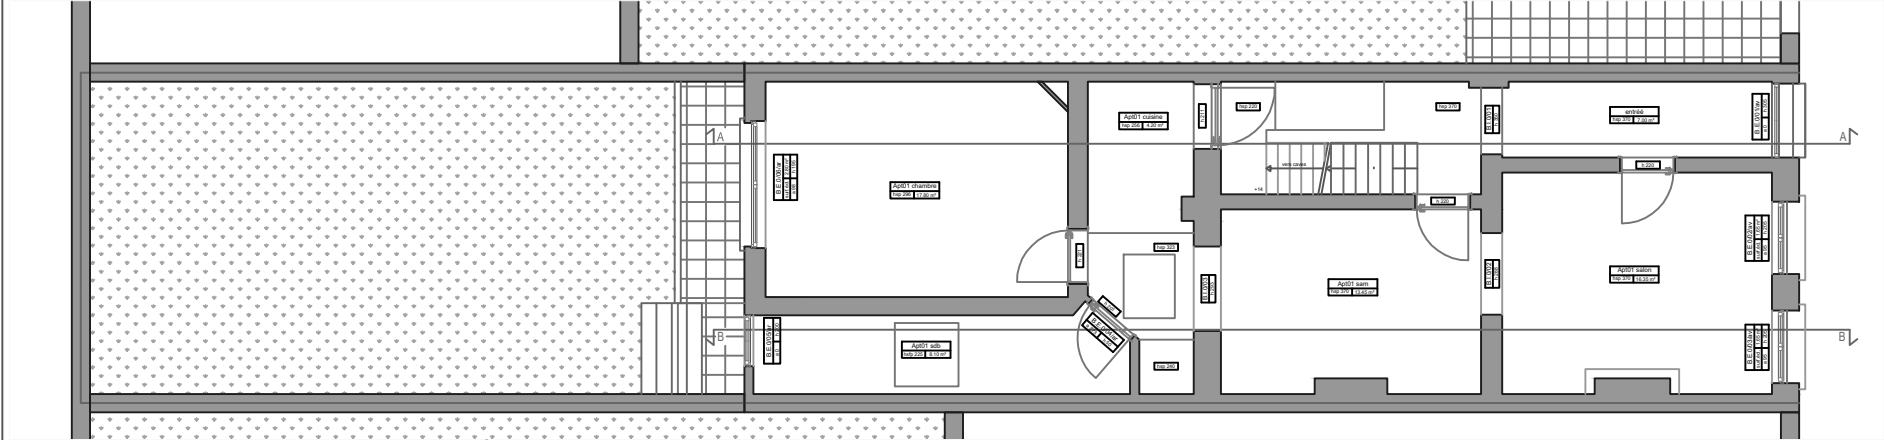



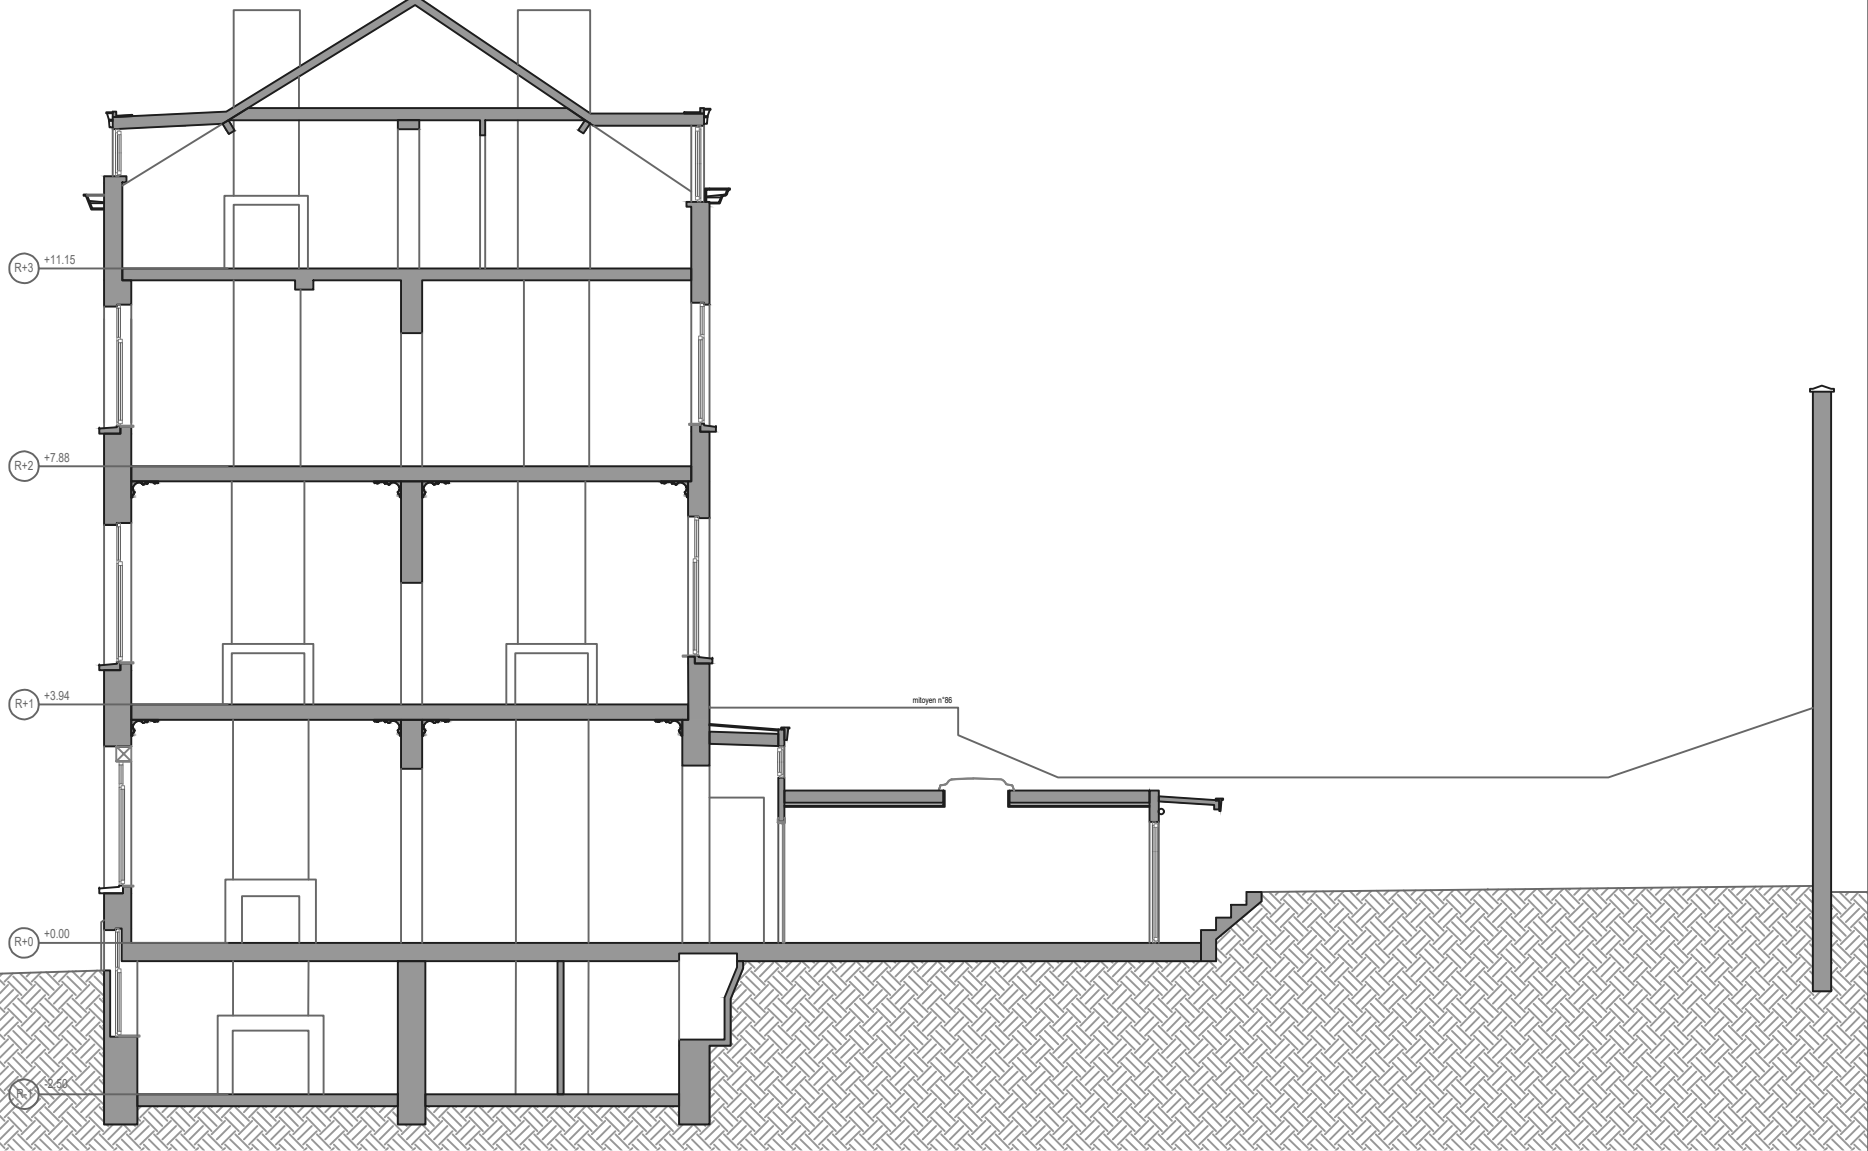



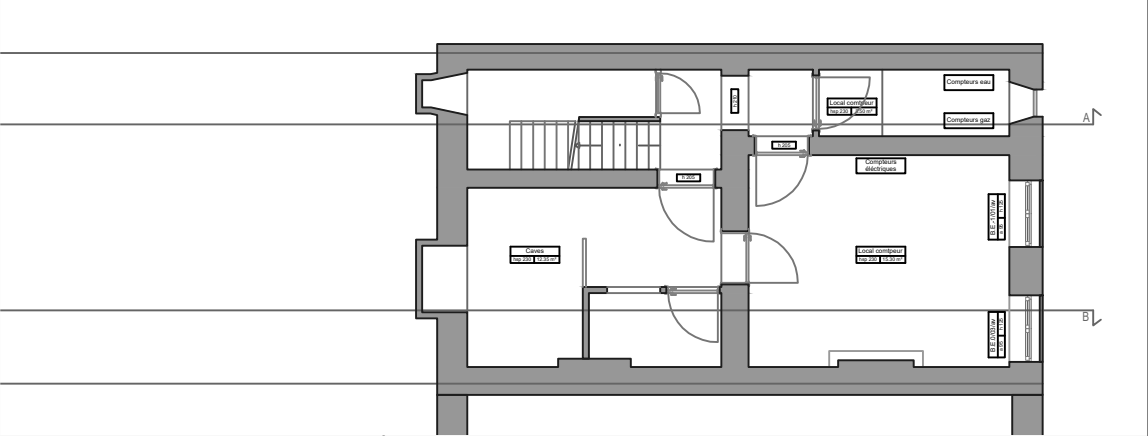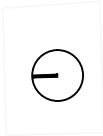

Plan rez-de-chaussée existant - 1/125



Coupe BB' existant - 1/125



Plan des caves existant - 1/125

	Structure démolie		Nouvelle maçonnerie		Structure existante		Nouveau vitrage
	Cloison légère		Cloison légère isolée		Nouvelle isolation		Revêtement de sol en bois ou en carreaux

Plans existants			LOCALISATION	
			Chaussée Saint-Pierre 88 1040 Etterbeek	
			Plan de synthèse 002	
			DATE : 06.11.2025	Ref. N° : SPIER88
			Echelle : 1:125	