



COUPE AA'

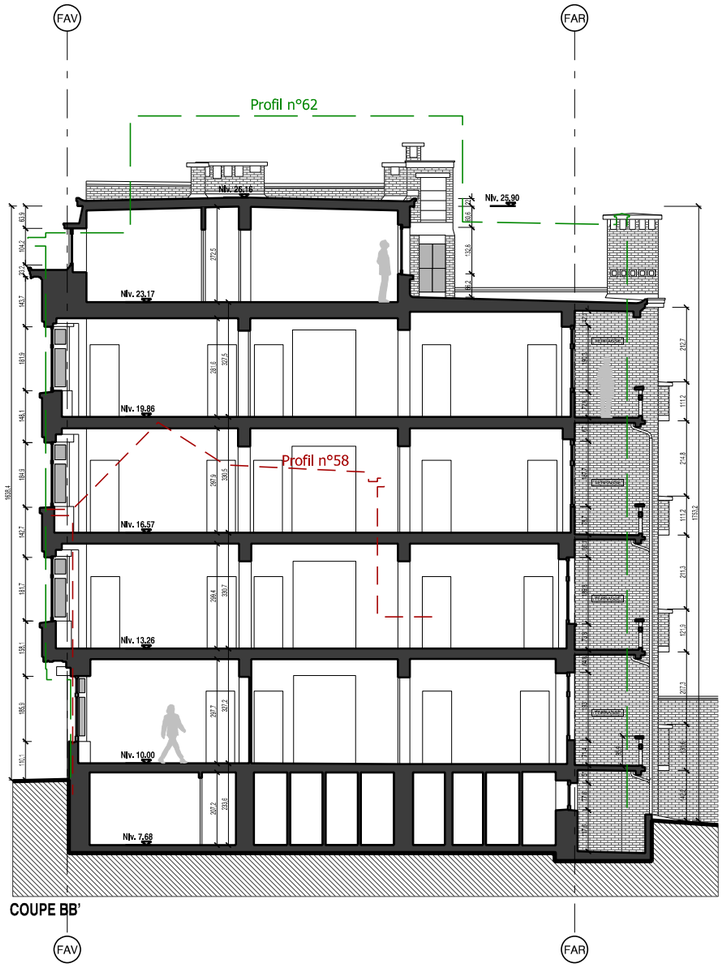

COUPE BB'

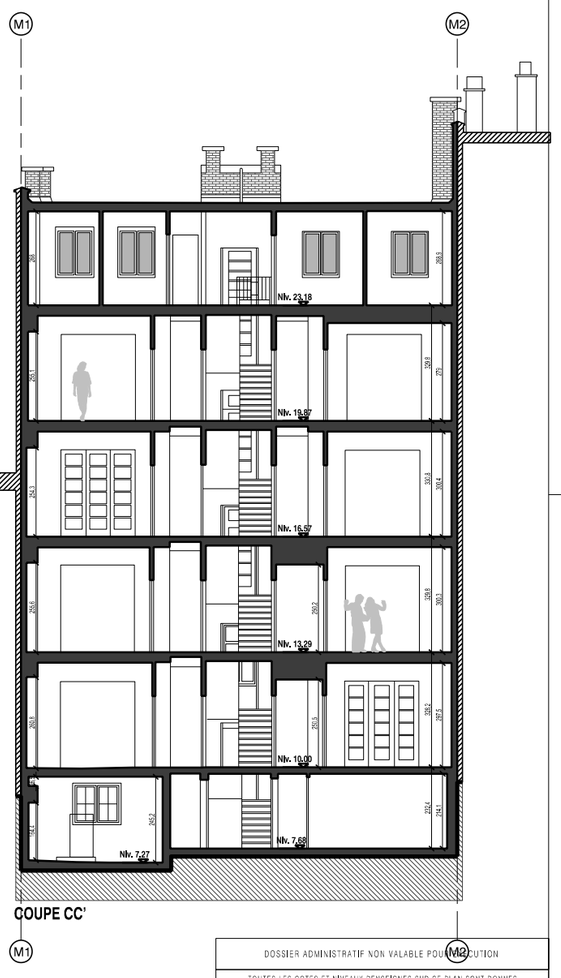

COUPE CC'

DOSSIER ADMINISTRATIF NON VALABLE POUR EXECUTION

TOUTES LES COTES ET NIVEAUX RENSEIGNES SUR CE PLAN SONT DONNES A TITRE INDICATIF ET SONT A VERIFIER SUR PLACE PAR L'ENTREPRENEUR

LEGENDE DES TRAMES

- MACONNERIE OU BETON EXISTANT
- MACONNERIE NON PORTANTE
- MACONNERIE PORTANTE
- BETON
- BLOC DE BETON CELLULAIRE
- MACONNERIE BLOCS STEPOC
- CLOISON LEGERE
- CLOISON LEGERE
- ISOLANT RIGIDE
- ISOLATION SOUPLE
- VIDE TREMIE
- ZONE PERCABLE
- TOITURE VERTE
- TERRAIN NATUREL
- ENTREE

LISTE DES MATERIAUX

1. PIERRE BLEU TON NATUREL
2. MENUISERIE BOIS BLANC
3. CHASSIS BOIS TON BLANC - existant
4. CHASSIS PVC TON BLANC - existant
5. CHASSIS BOIS TON GRIS - projet
6. CHASSIS BOIS TON BLANC - projet
7. CHASSIS PVC TON BLANC - projet
8. ENDUIT SUR ISOLANT TON BEIGE
9. BRIQUE TON ROUGE/BRUN
10. PLAQUETTE DE PAREMENT ROUGE/BRUN
11. GARDE-CORPS METALLIQUE
12. FERRONNERIE
13. ZINC TON GRIS
14. CIMENTAGE TON GREIGE
15. ENDUIT TON BLANC
16. ARDOISE TON NOIR
17. MENUISERIE METALLIQUE THERMOLAQUÉ GRIS
18. MENUISERIE BOIS TON GRIS
19. MENUISERIE METALLIQUE THERMOLAQUÉ BLANC

INDICE	MODIFICATIONS	DATE

RUE ANDRÉE GEULEN 60
RUE VANDERKINDERE 332

REGION DE BRUXELLES-CAPITALE
COMMUNE D'UCCLE

RÉNOVATION DE LOGEMENTS ET CRÉATION DE DEUX PENTHOUSES

Cadastre Division 8 Section B numéro 277x19
Cadastre Division 8 Section B numéro 277y19

MAITRE DE L'OUVRAGE

ARCHITECTE

SITUATION EXISTANTE DE FAIT

DOSSIER DE DEMANDE DE PERMIS D'URBANISME

COUPE AA', COUPE BB' ET COUPE CC'

Numéro	Index	Date
196XC..1.09/17.		25/06/2026
		Echelle 1:50

XPCF.dgn 16-07-26 15:39:05