


066 Dailly
Bestaande situatie

tekening gevel BT
datum 01/06/2025




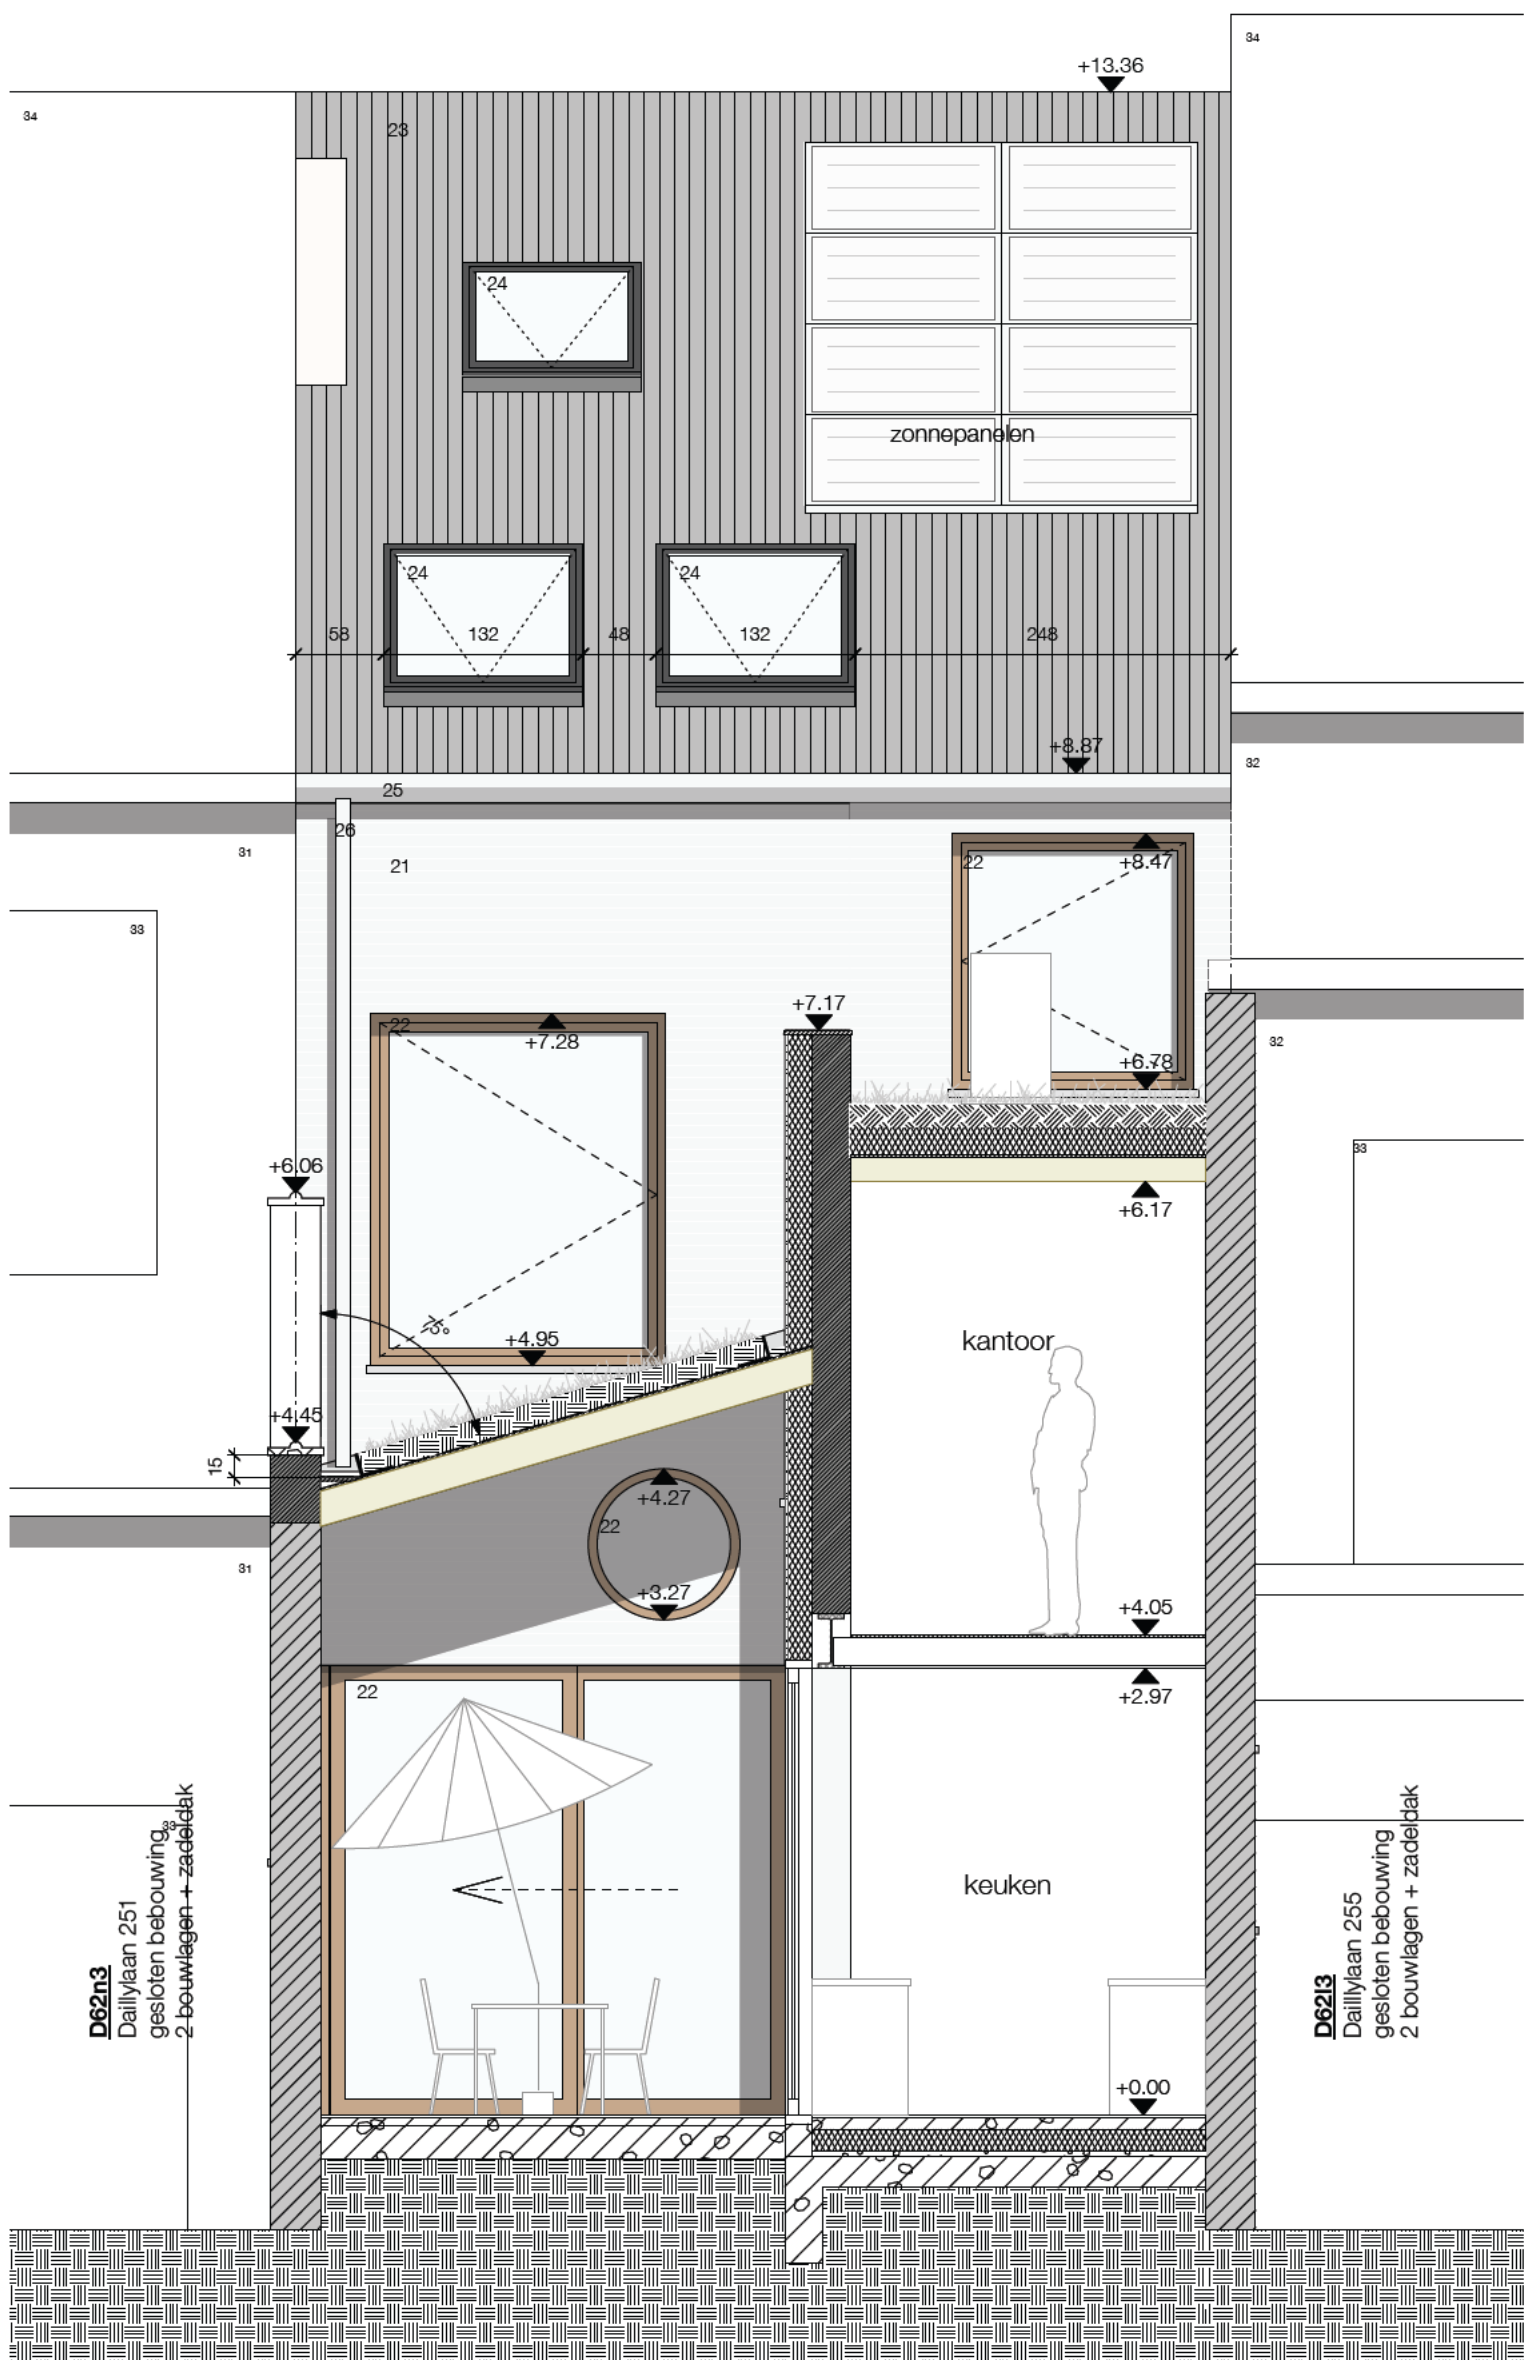

066 Dailly
Verwacht situatie

tekening snede BB' NT
datum 01/06/2025



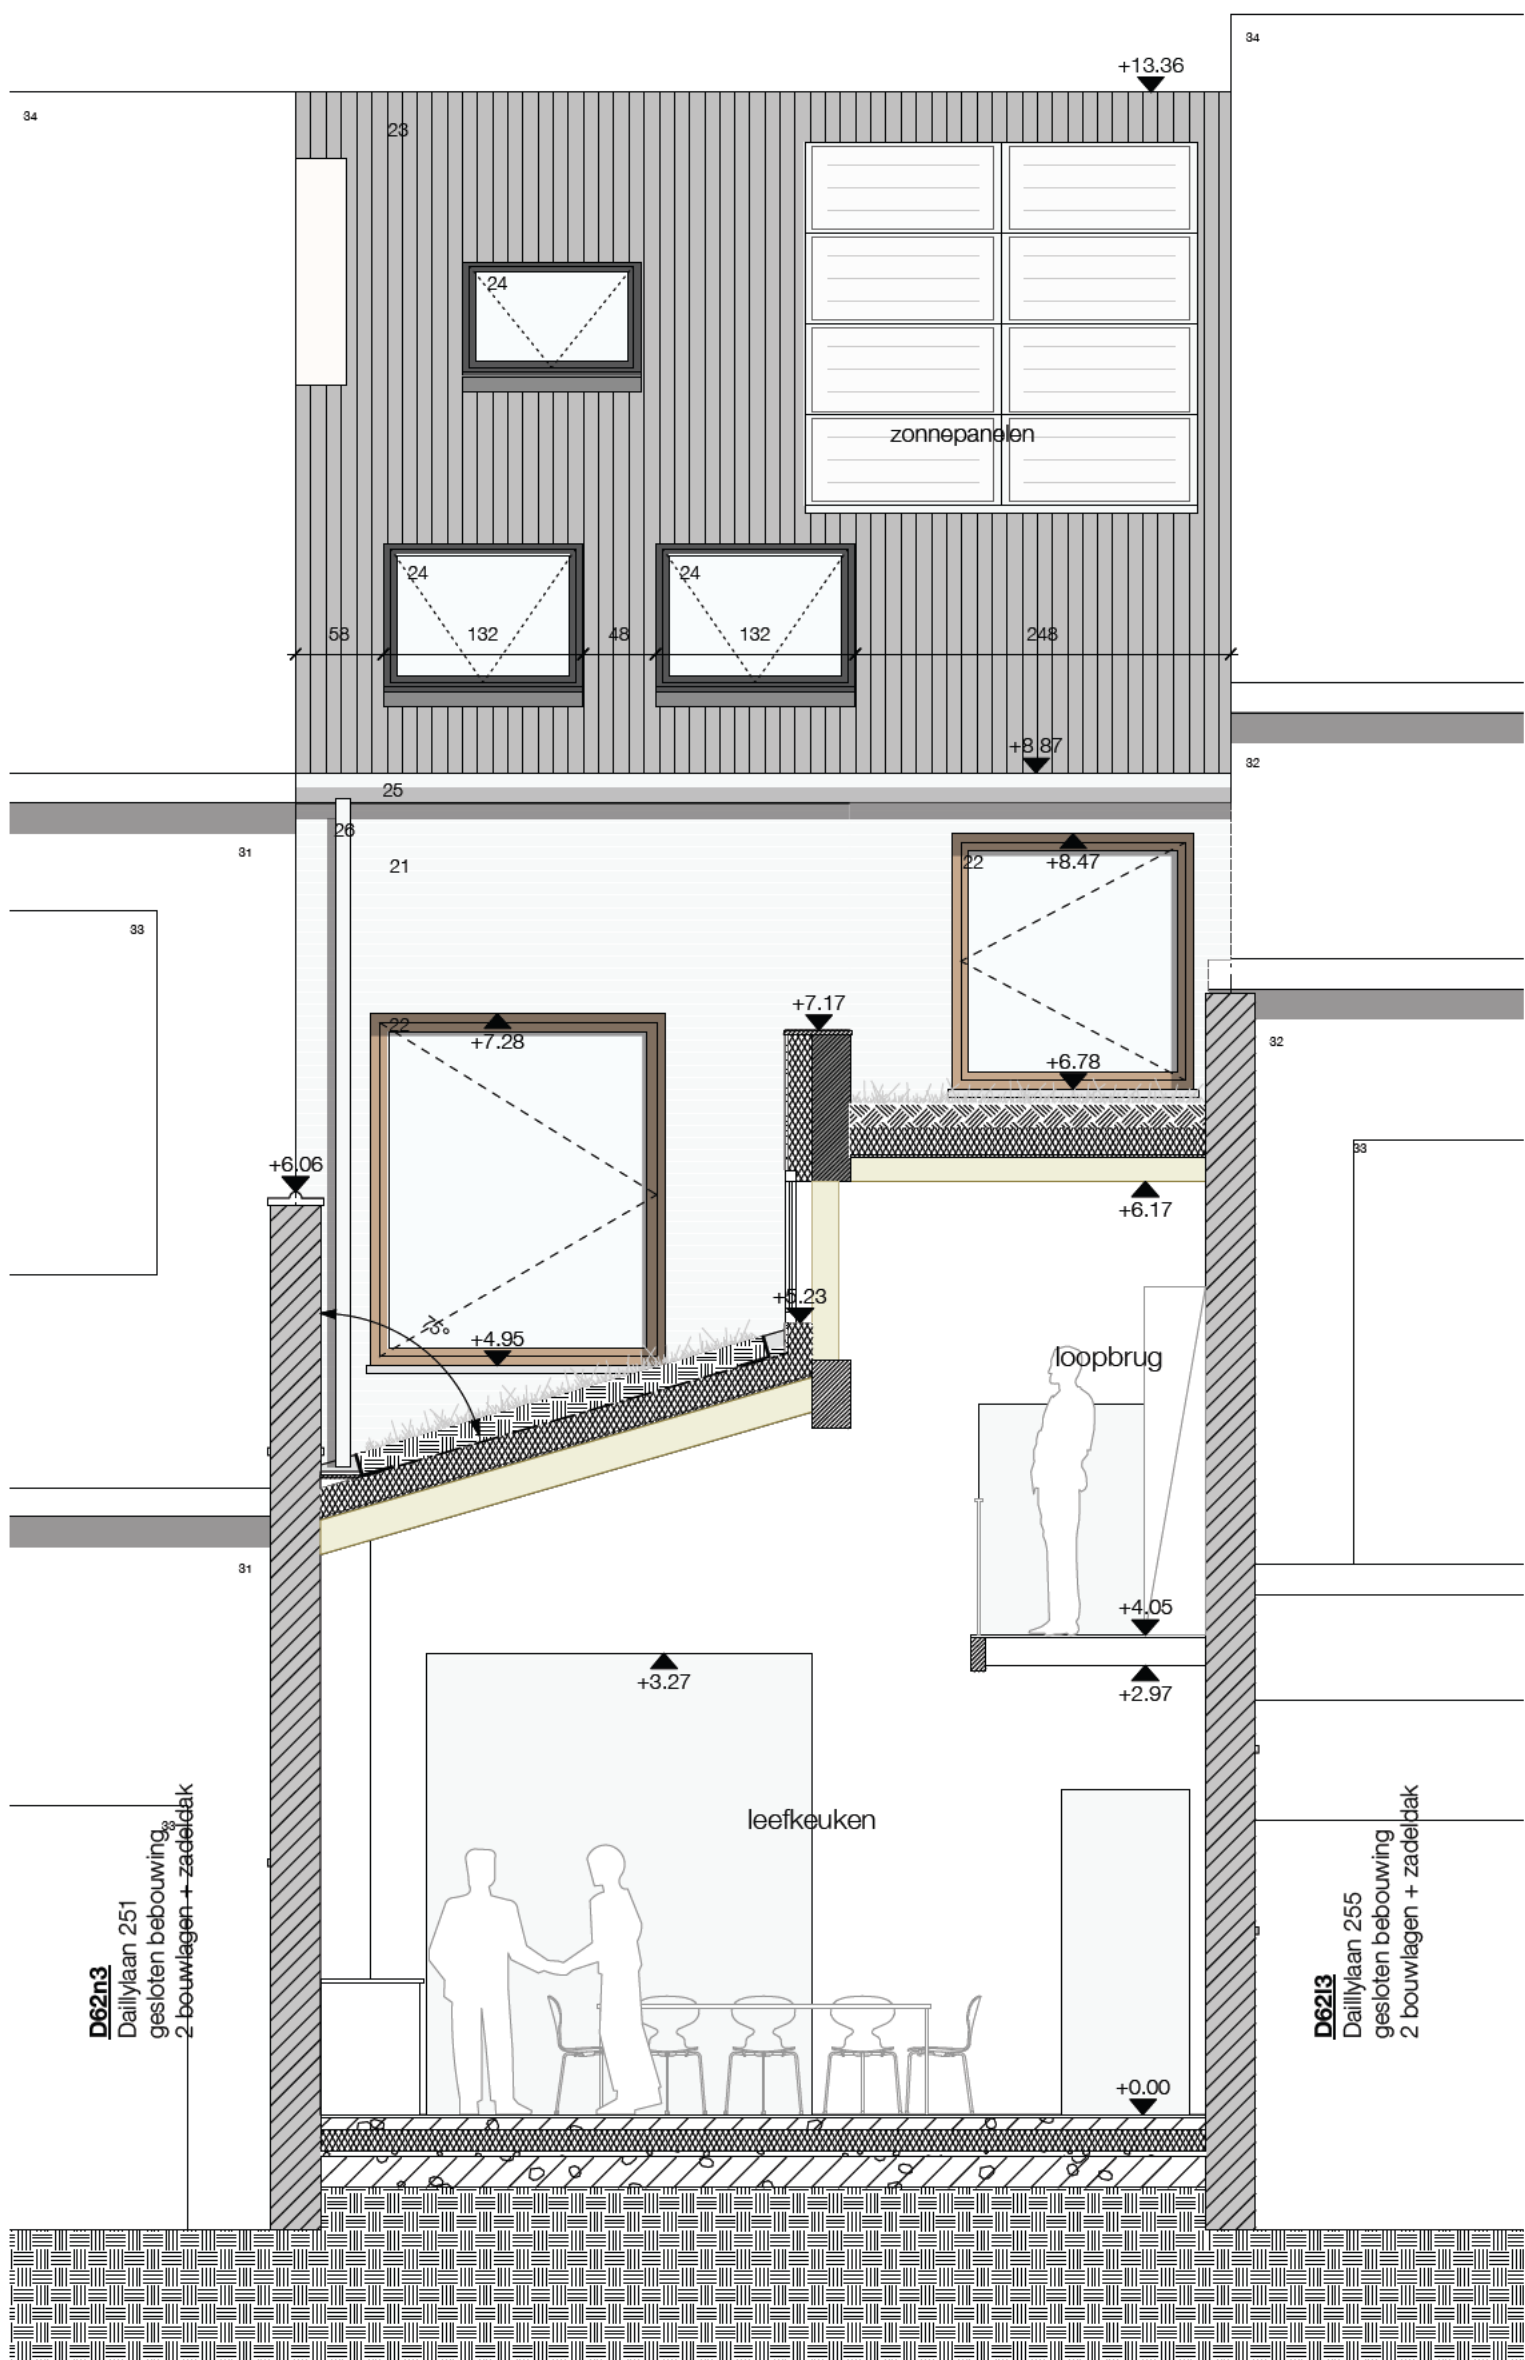

066 Dailly
Verwacht situatie

tekening snede CC' NT
datum 01/06/2025

