



Propriété de Monsieur Lemmens  
Rue Mignon Schaarbeek  
Coupe Longitudinale

Echelle: 1:100

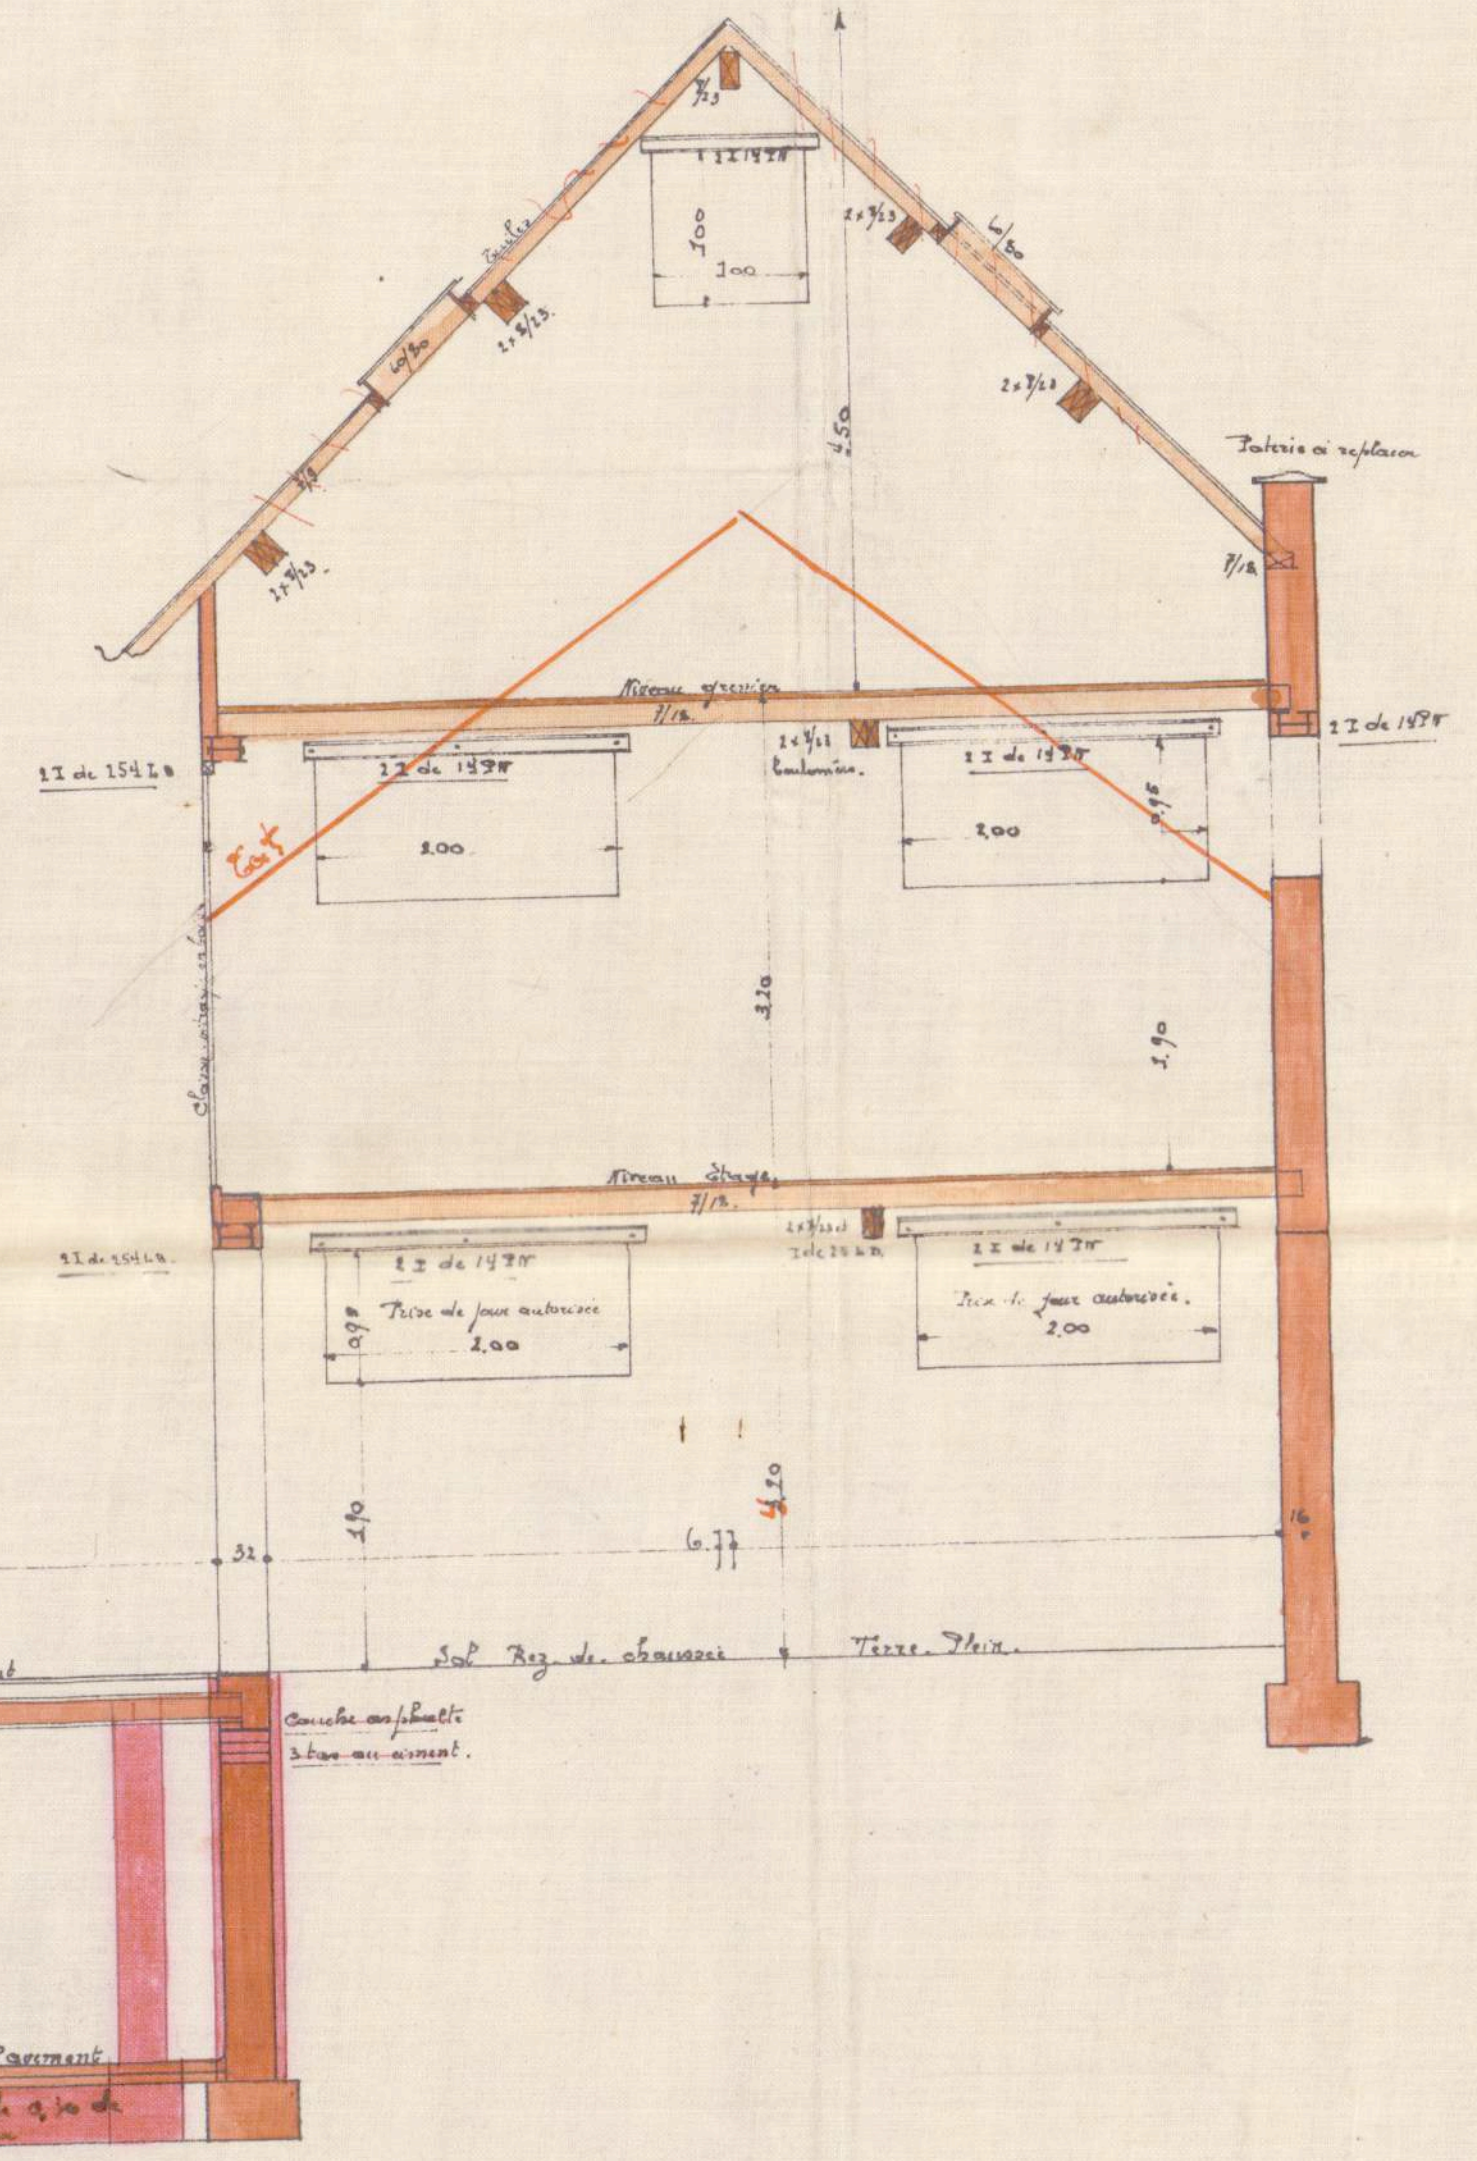


Propriété de Monsieur Lemmens  
Rue Mignon Schaarbeek  
Echelle: 1:100

Plan joint à ma demande d'autorisation  
en date de ce jour.  
Schaerbeek le 16 janvier 1902  
Lemmens J

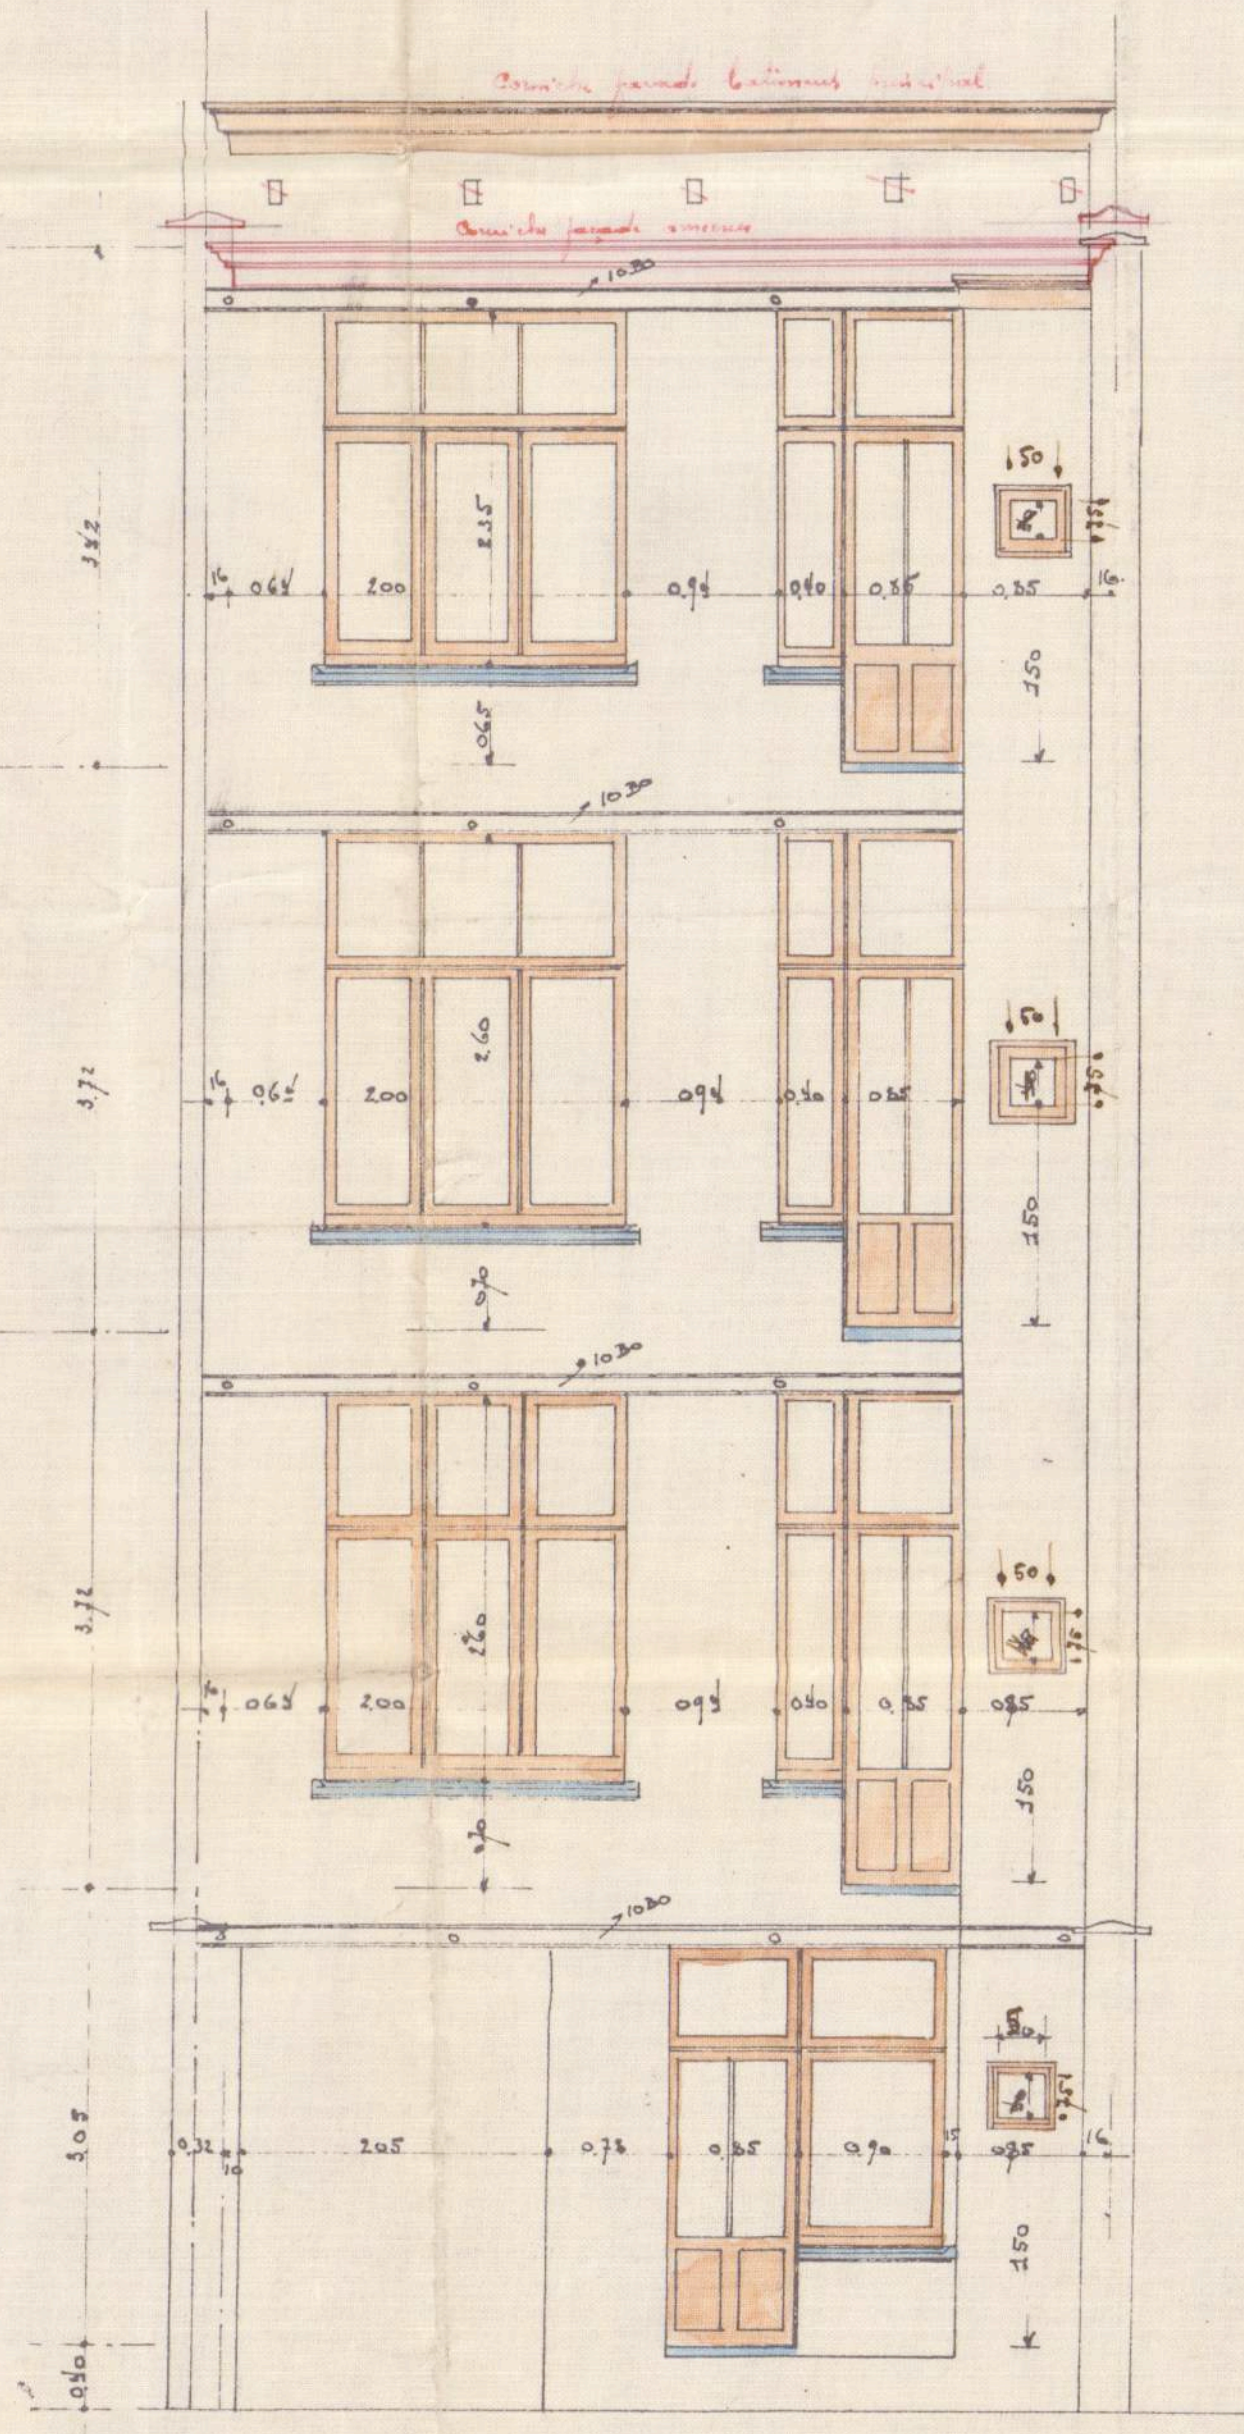

Façade postérieure

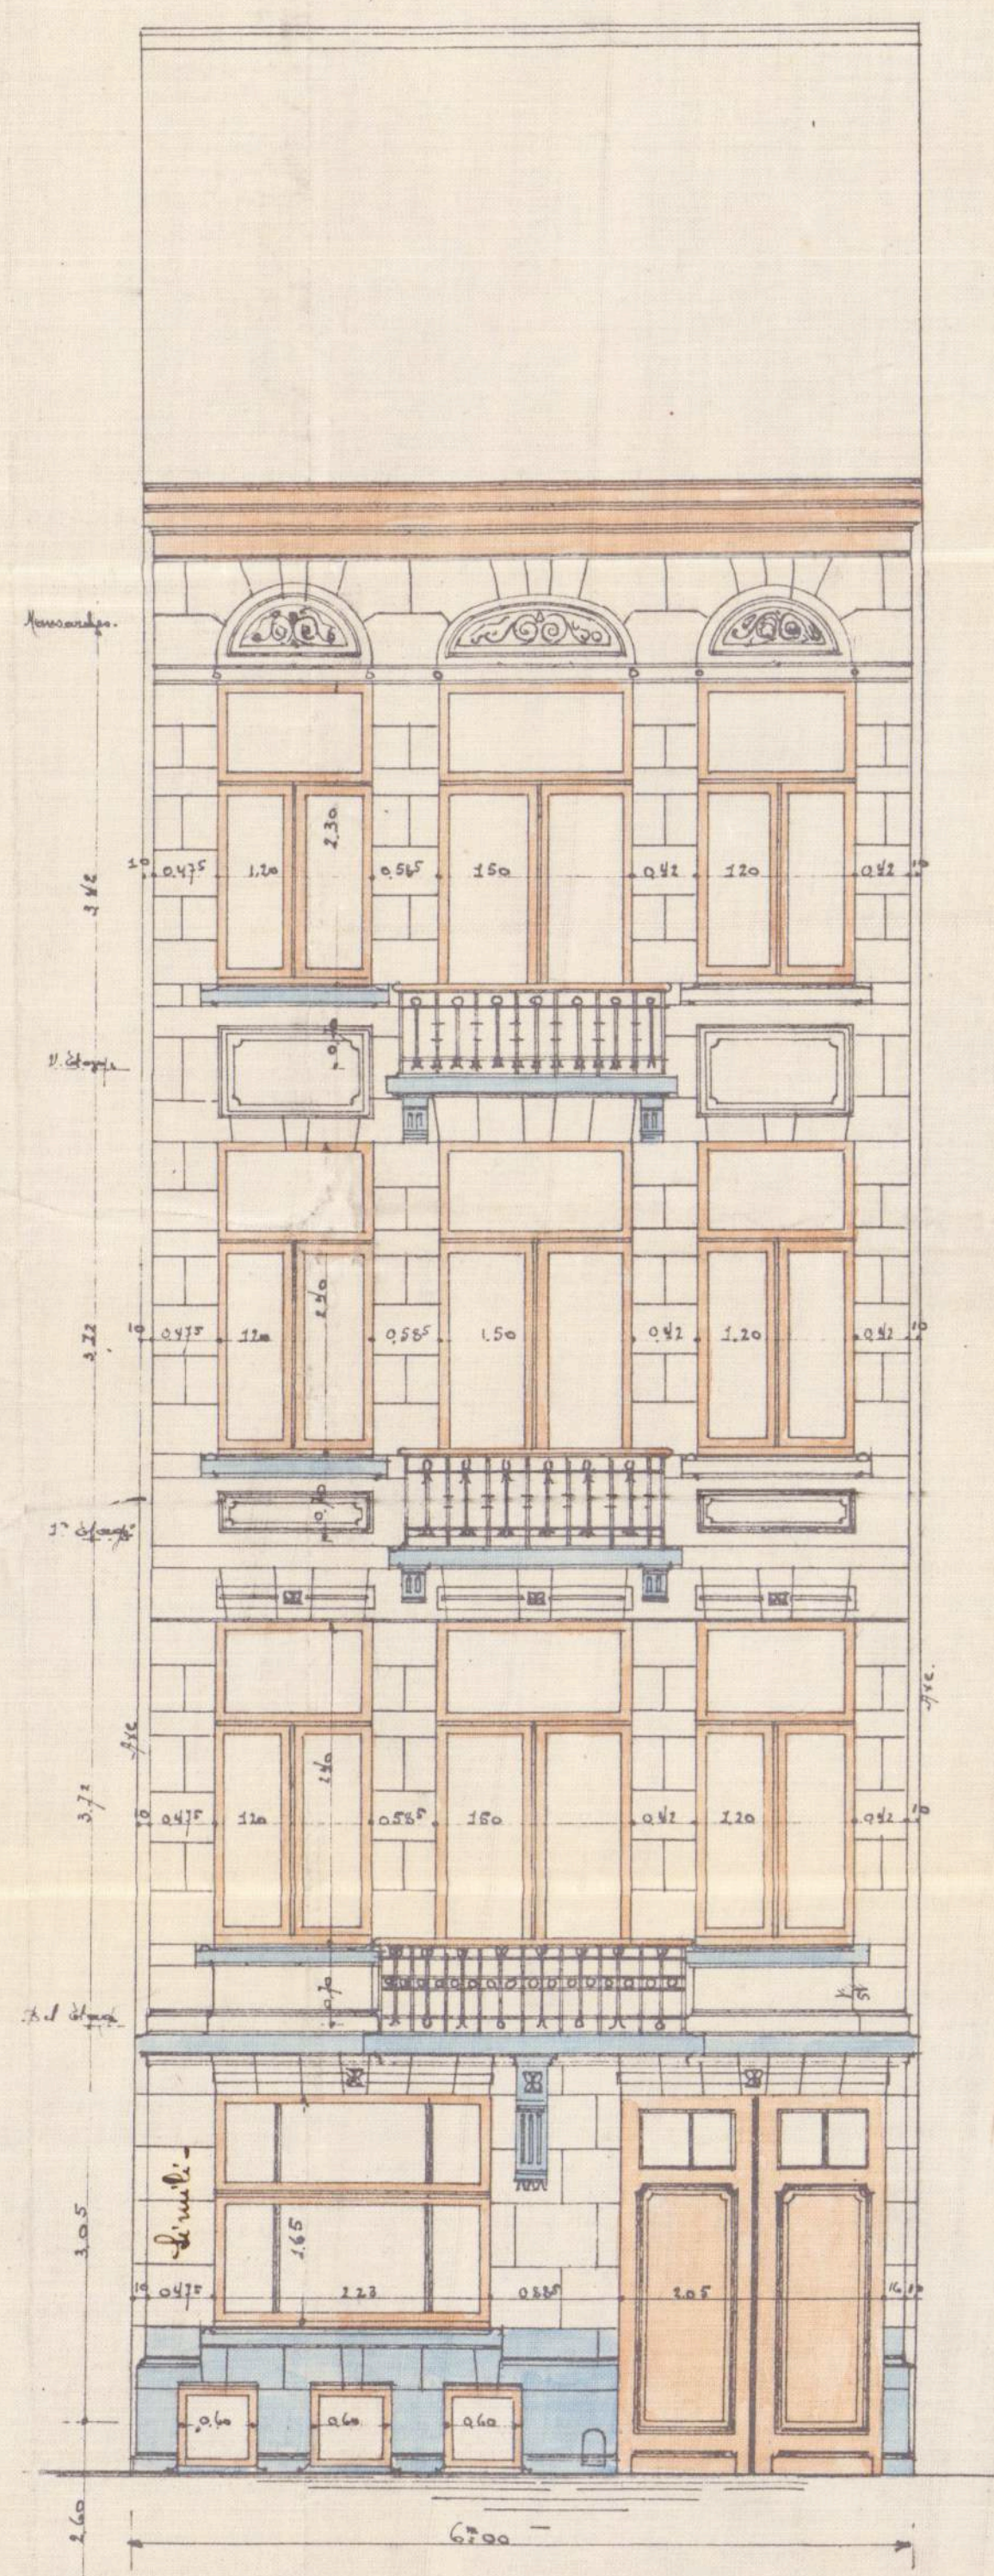


Façade avant

## DEMANDE DE PERMIS D'URBANISME

TRANSFORMATION ET AMENAGEMENT  
D'UNE MAISON D'HABITATION EXISTANTE ENTRE MITOYEN  
AVEC ATELIER ARRIERE, 3 ETAGES + COMBLES

REGION DE BRUXELLES CAPITALE  
RUE LEON MIGNON N°55  
1030 SCHAERBEEK

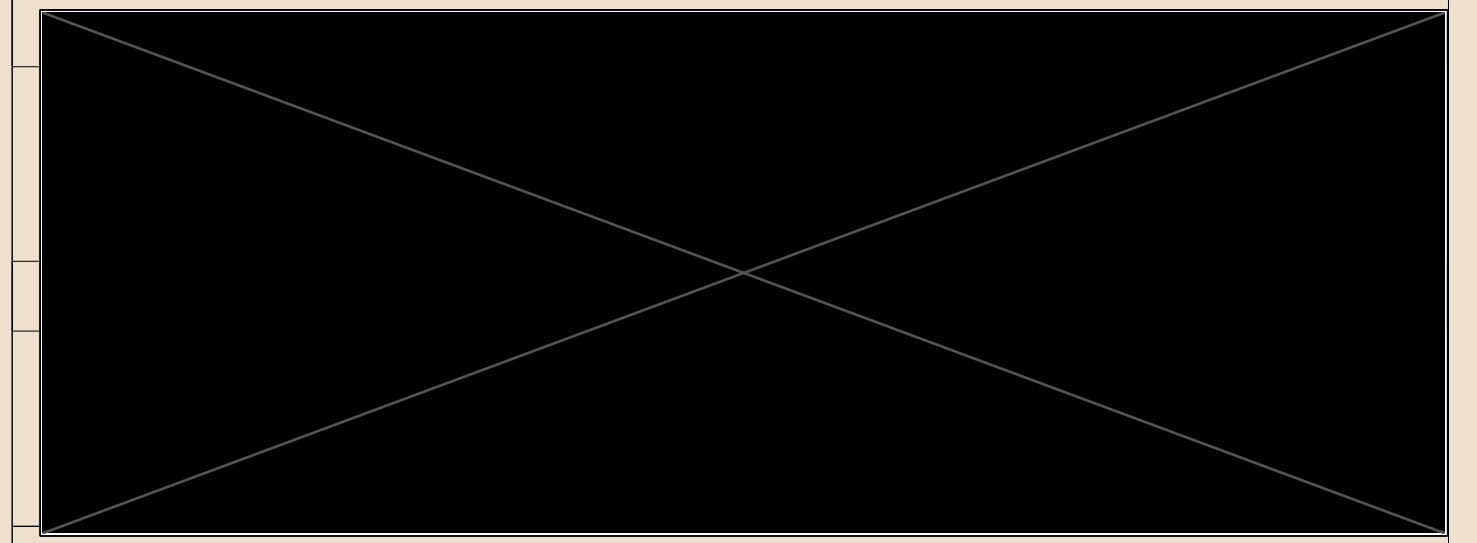

SITUATION EXISTANTE DE DROIT  
FACADES, COUPE

Echelle 1:50	Modifications	Date 16/12/2025
Cadastre D°6 S°D 6625		Plan 2