



DEMANDE DE PERMIS D'URBANISME
TRANSFORMATION ET AMENAGEMENT D'UNE MAISON D'HABITATION EXISTANTE
ENTRE MITOYEN AVEC ATELIER ARRIERE, 3 ETAGES + COMBLES
Adresse: 55, Rue Léon Mignon - 1030 Bruxelles

PLAN DE SYNTHESE	DATE 16.12.2025	CADASTRE D°6 S°D 66z5
PLANS: COUPE LONGITUDINALE SITUATION EXISTANTE DE DROIT	PLAN 4	ECHELLE 1/100


PLAN SOUS-SOL

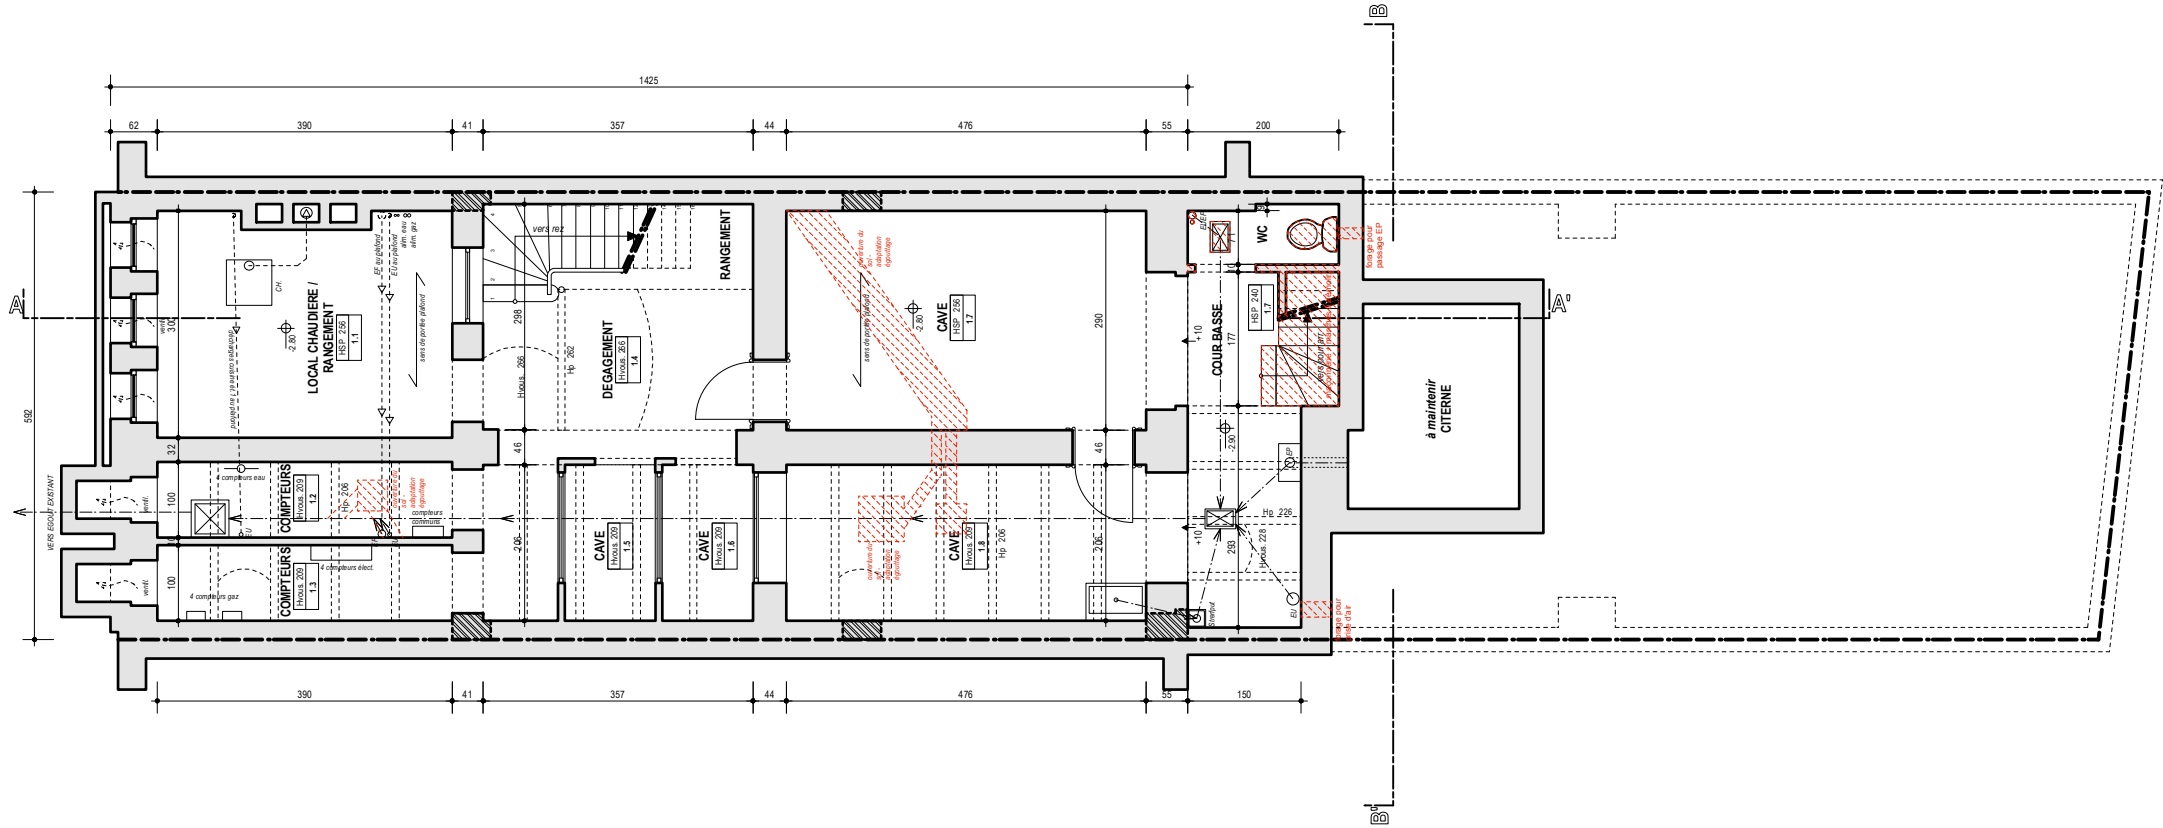


PLAN RDC

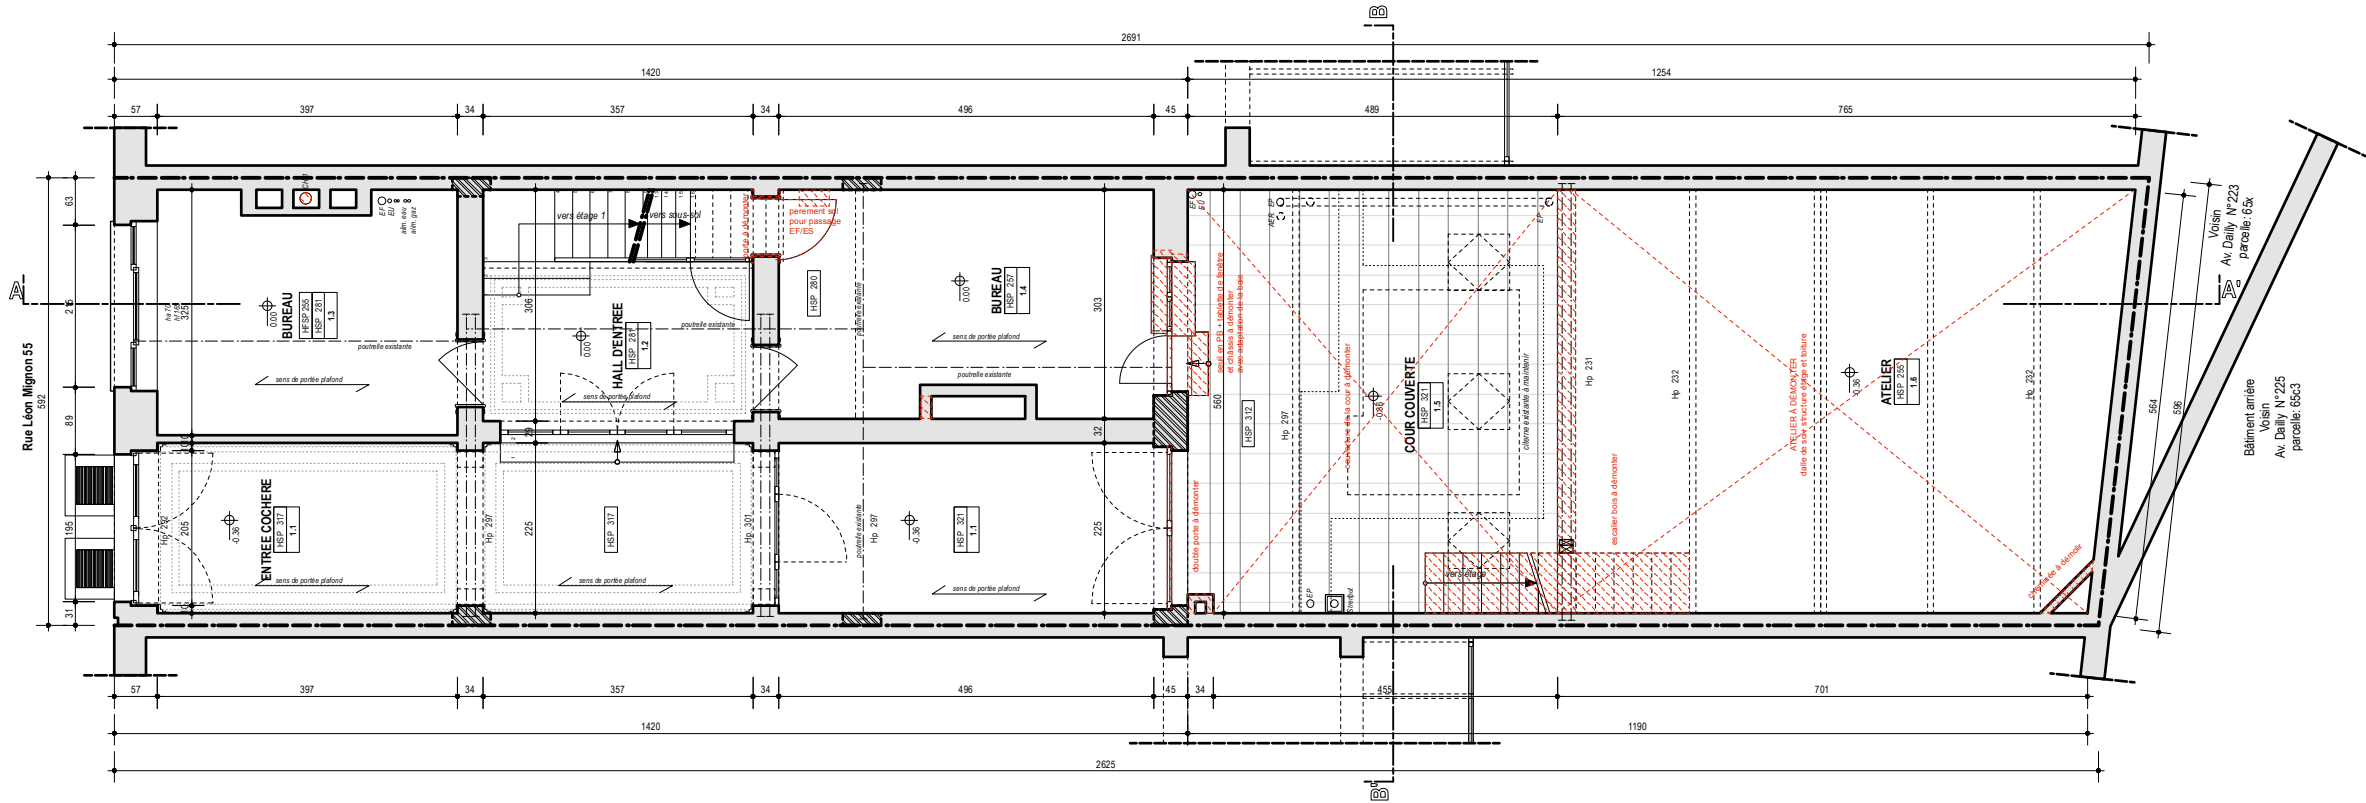


PLAN ETAGE 1

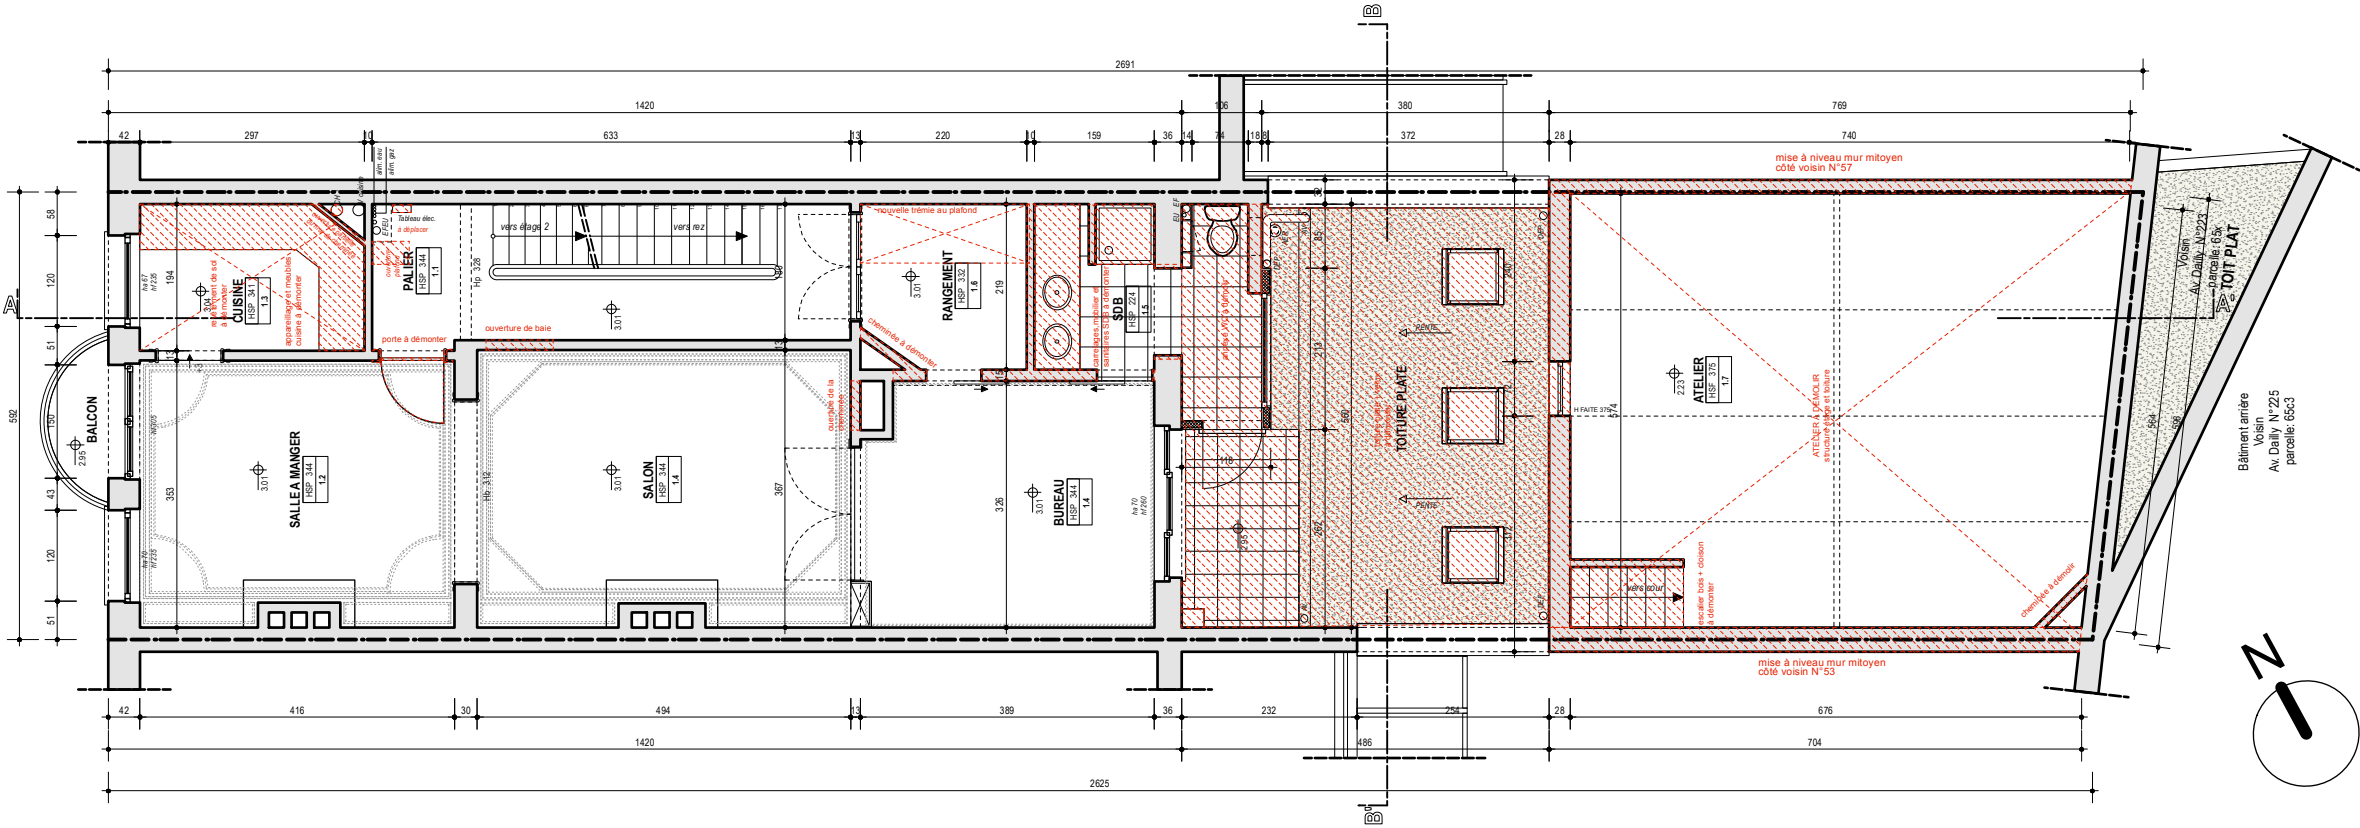


PLAN ETAGE 2

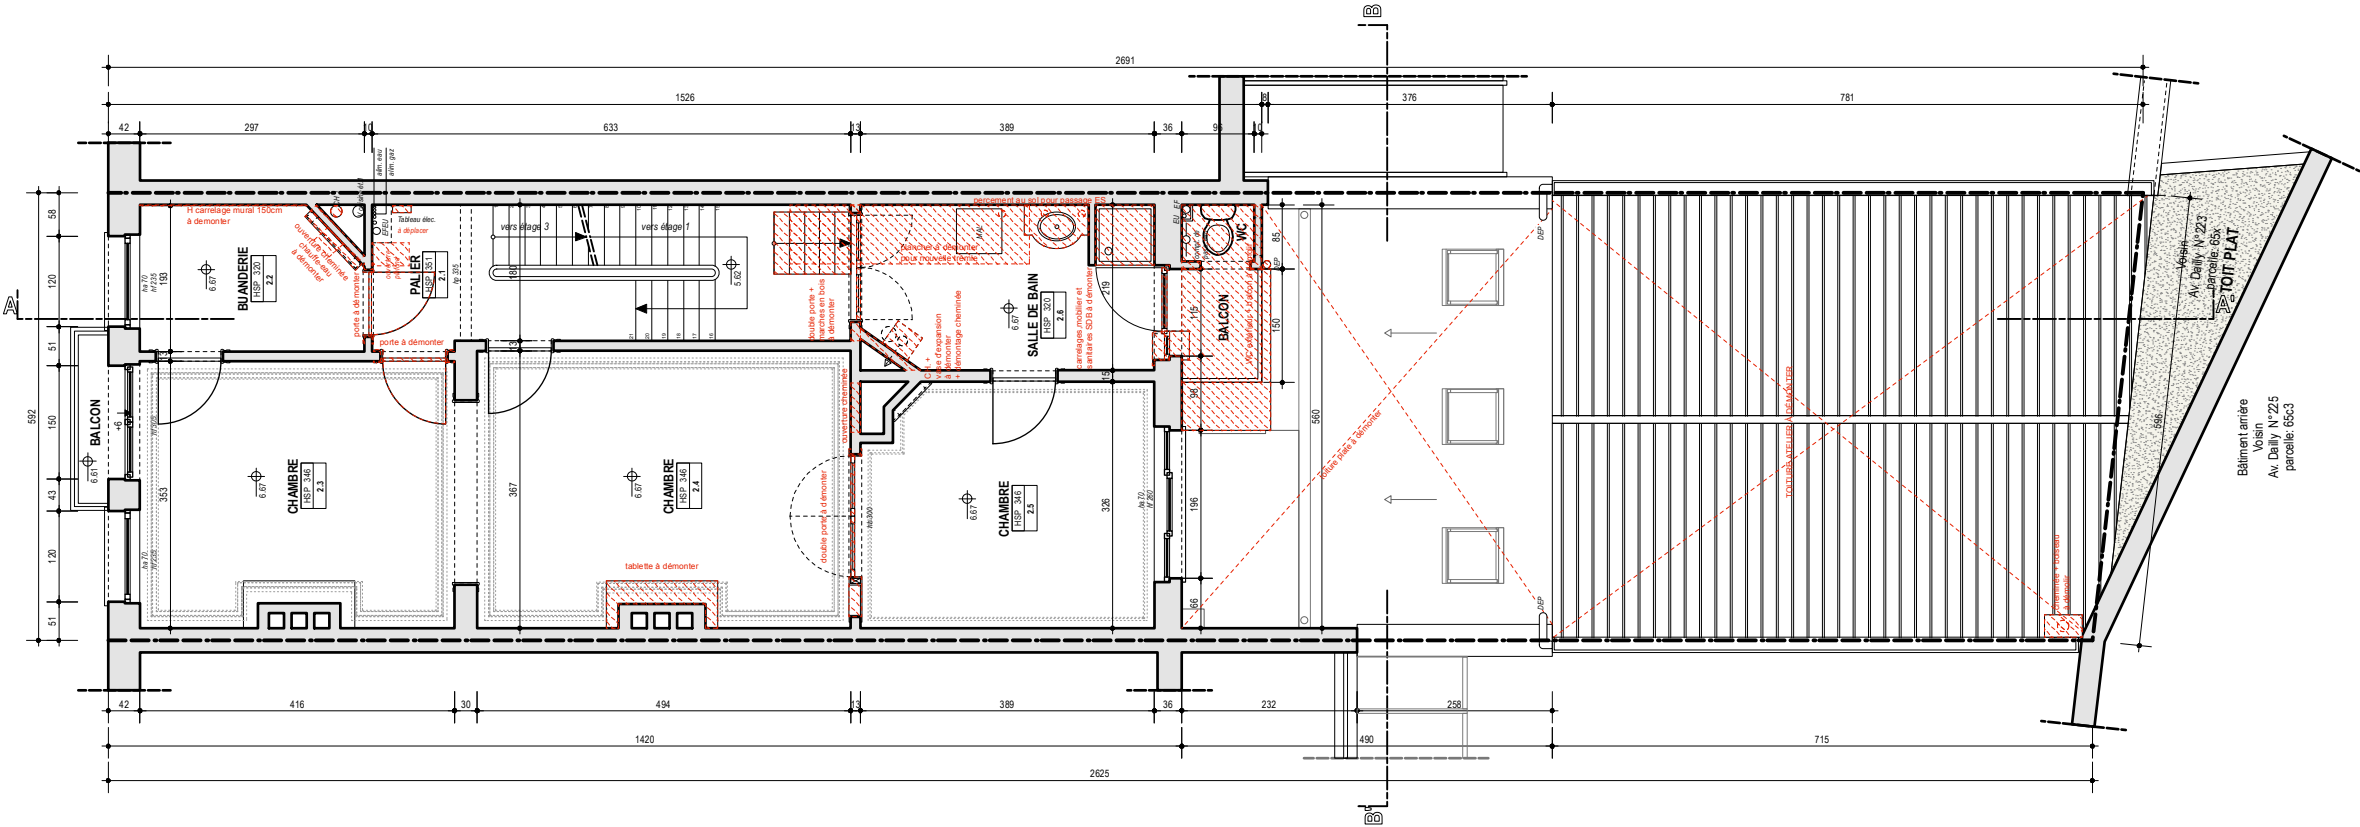


PLAN ETAGE 3

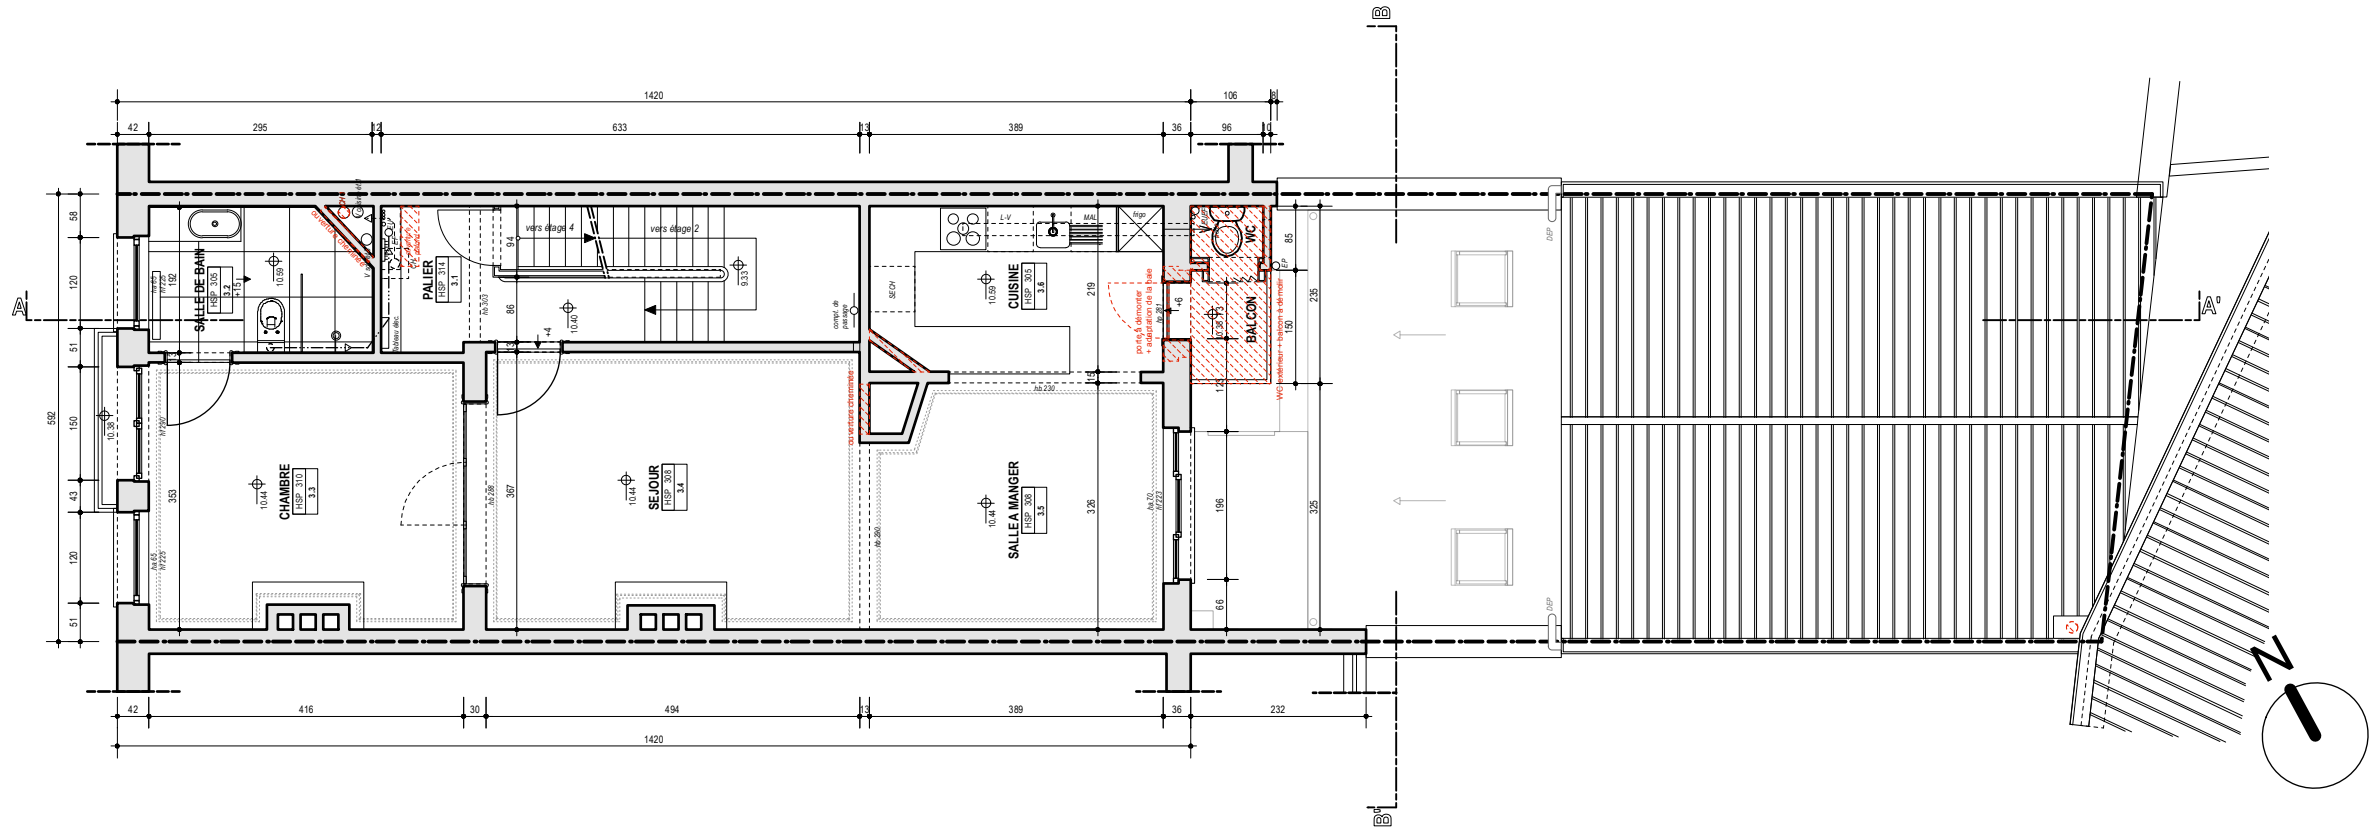


PLAN DES COMBLES
ETAGE 4

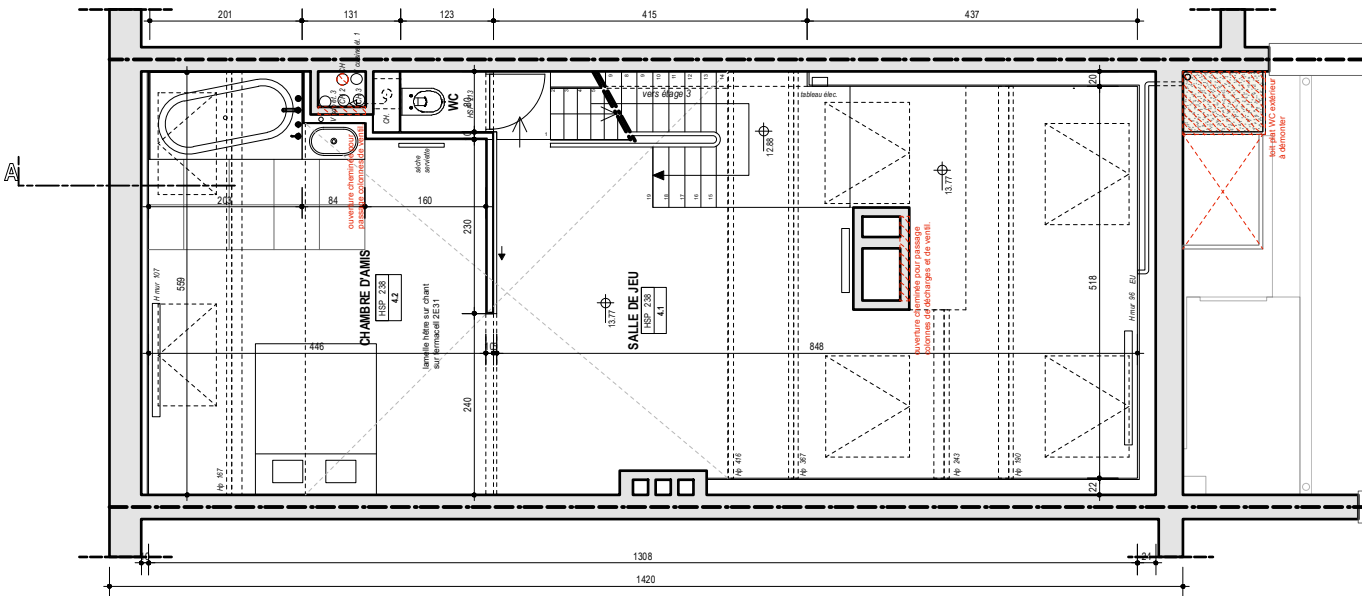


PLAN DU GRENIER
ETAGE 5

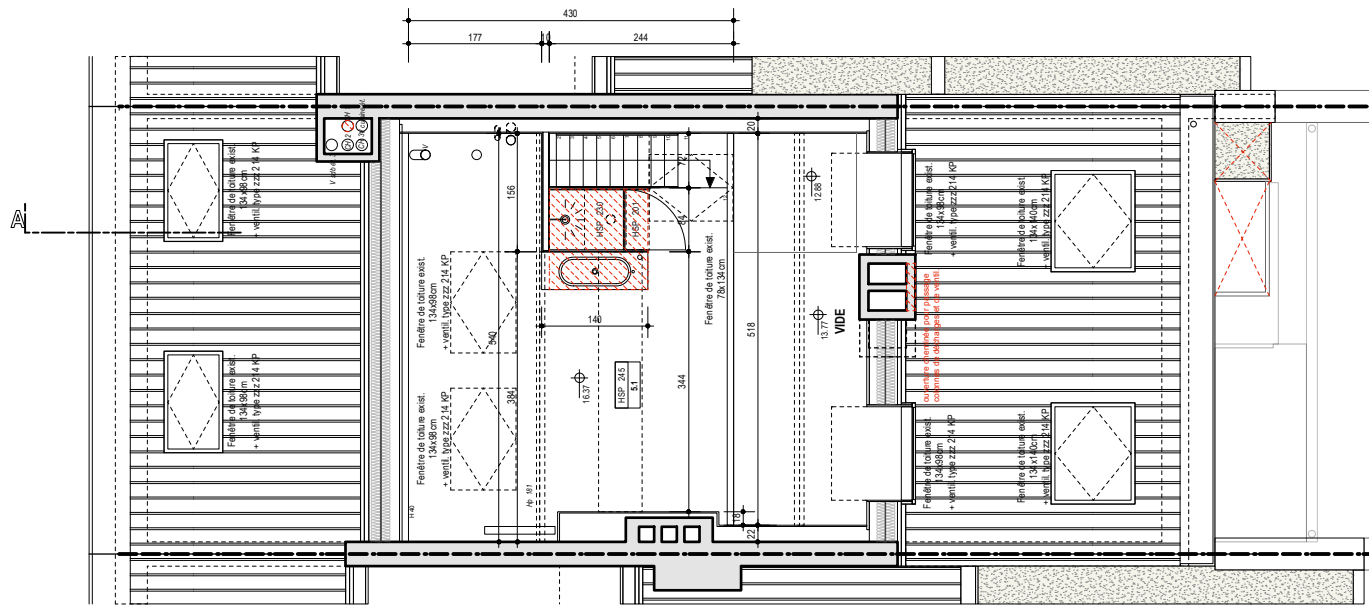

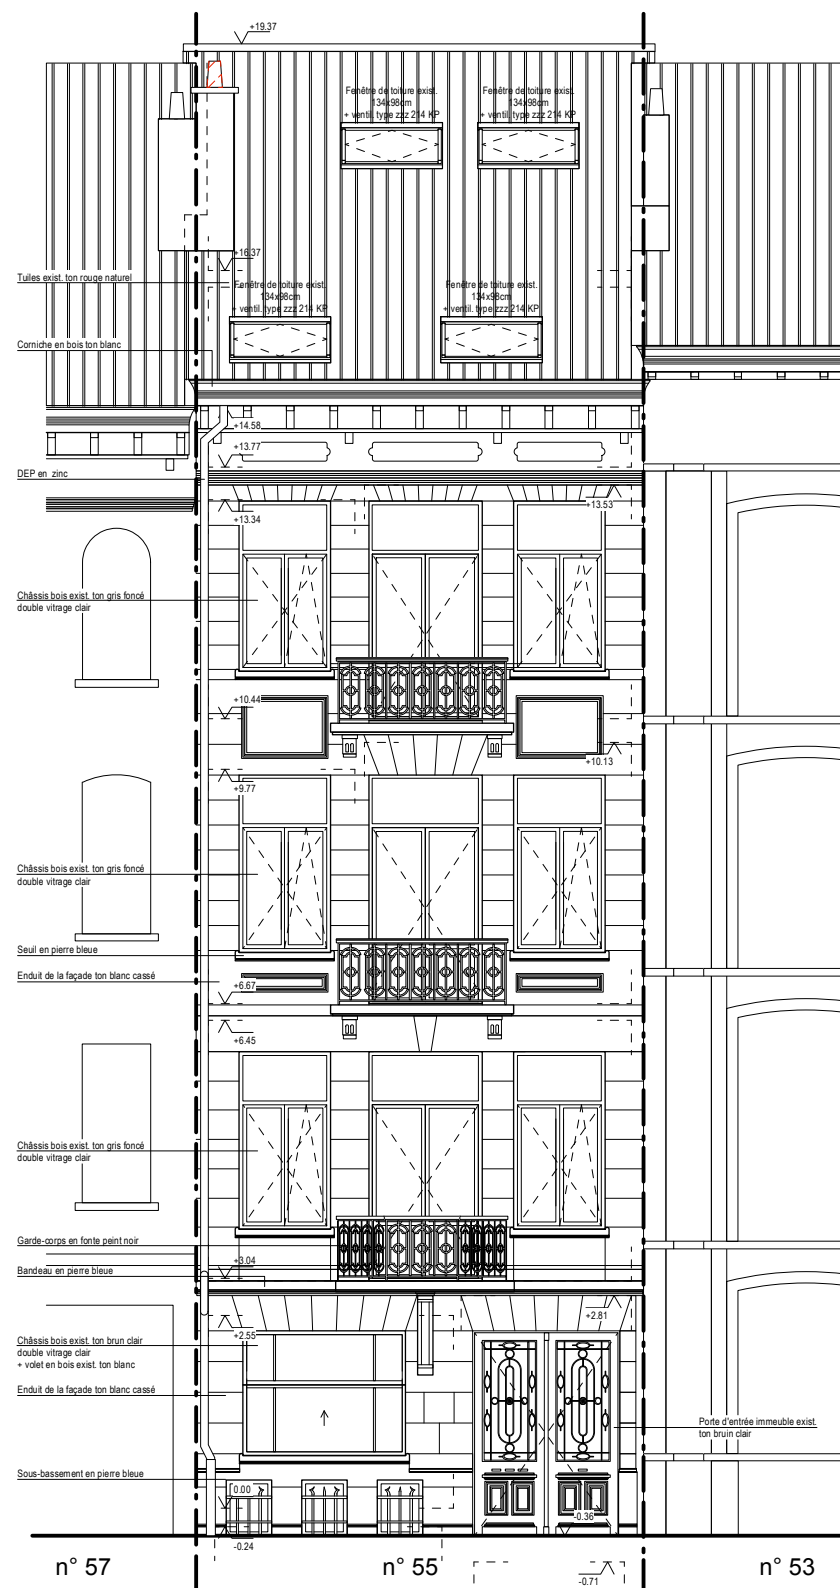

FACADE RUE


rue Léon Mignon

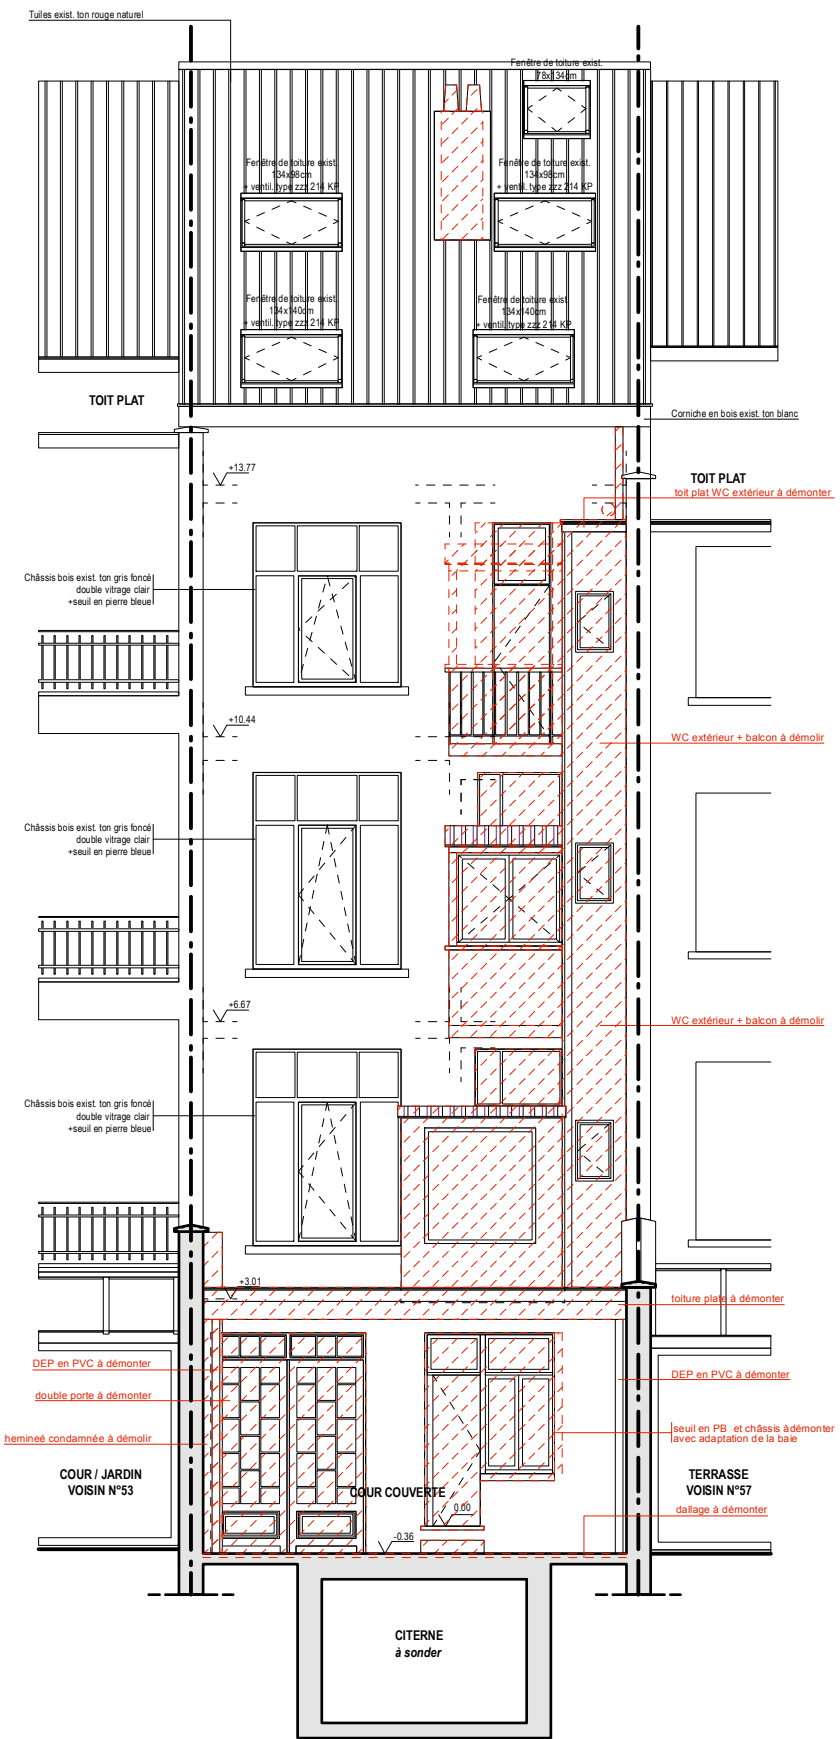


FACADE ARRIERE

DEMANDE DE PERMIS D'URBANISME
TRANSFORMATION ET AMENAGEMENT D'UNE MAISON D'HABITATION EXISTANTE
ENTRE MITOYEN AVEC ATELIER ARRIERE, 3 ETAGES + COMBLES
Adresse: 55, Rue Léon Mignon - 1030 Bruxelles


PLAN DE SYNTHESE	DATE 16.12.2025	CADASTRE D°6 S°D 66z5
PLANS: FACADE AVANT, FACADE ARRIERE SITUATION EXISTANTE DE FAIT + DEMOLITIONS	PLAN 8	ECHELLE 1/100

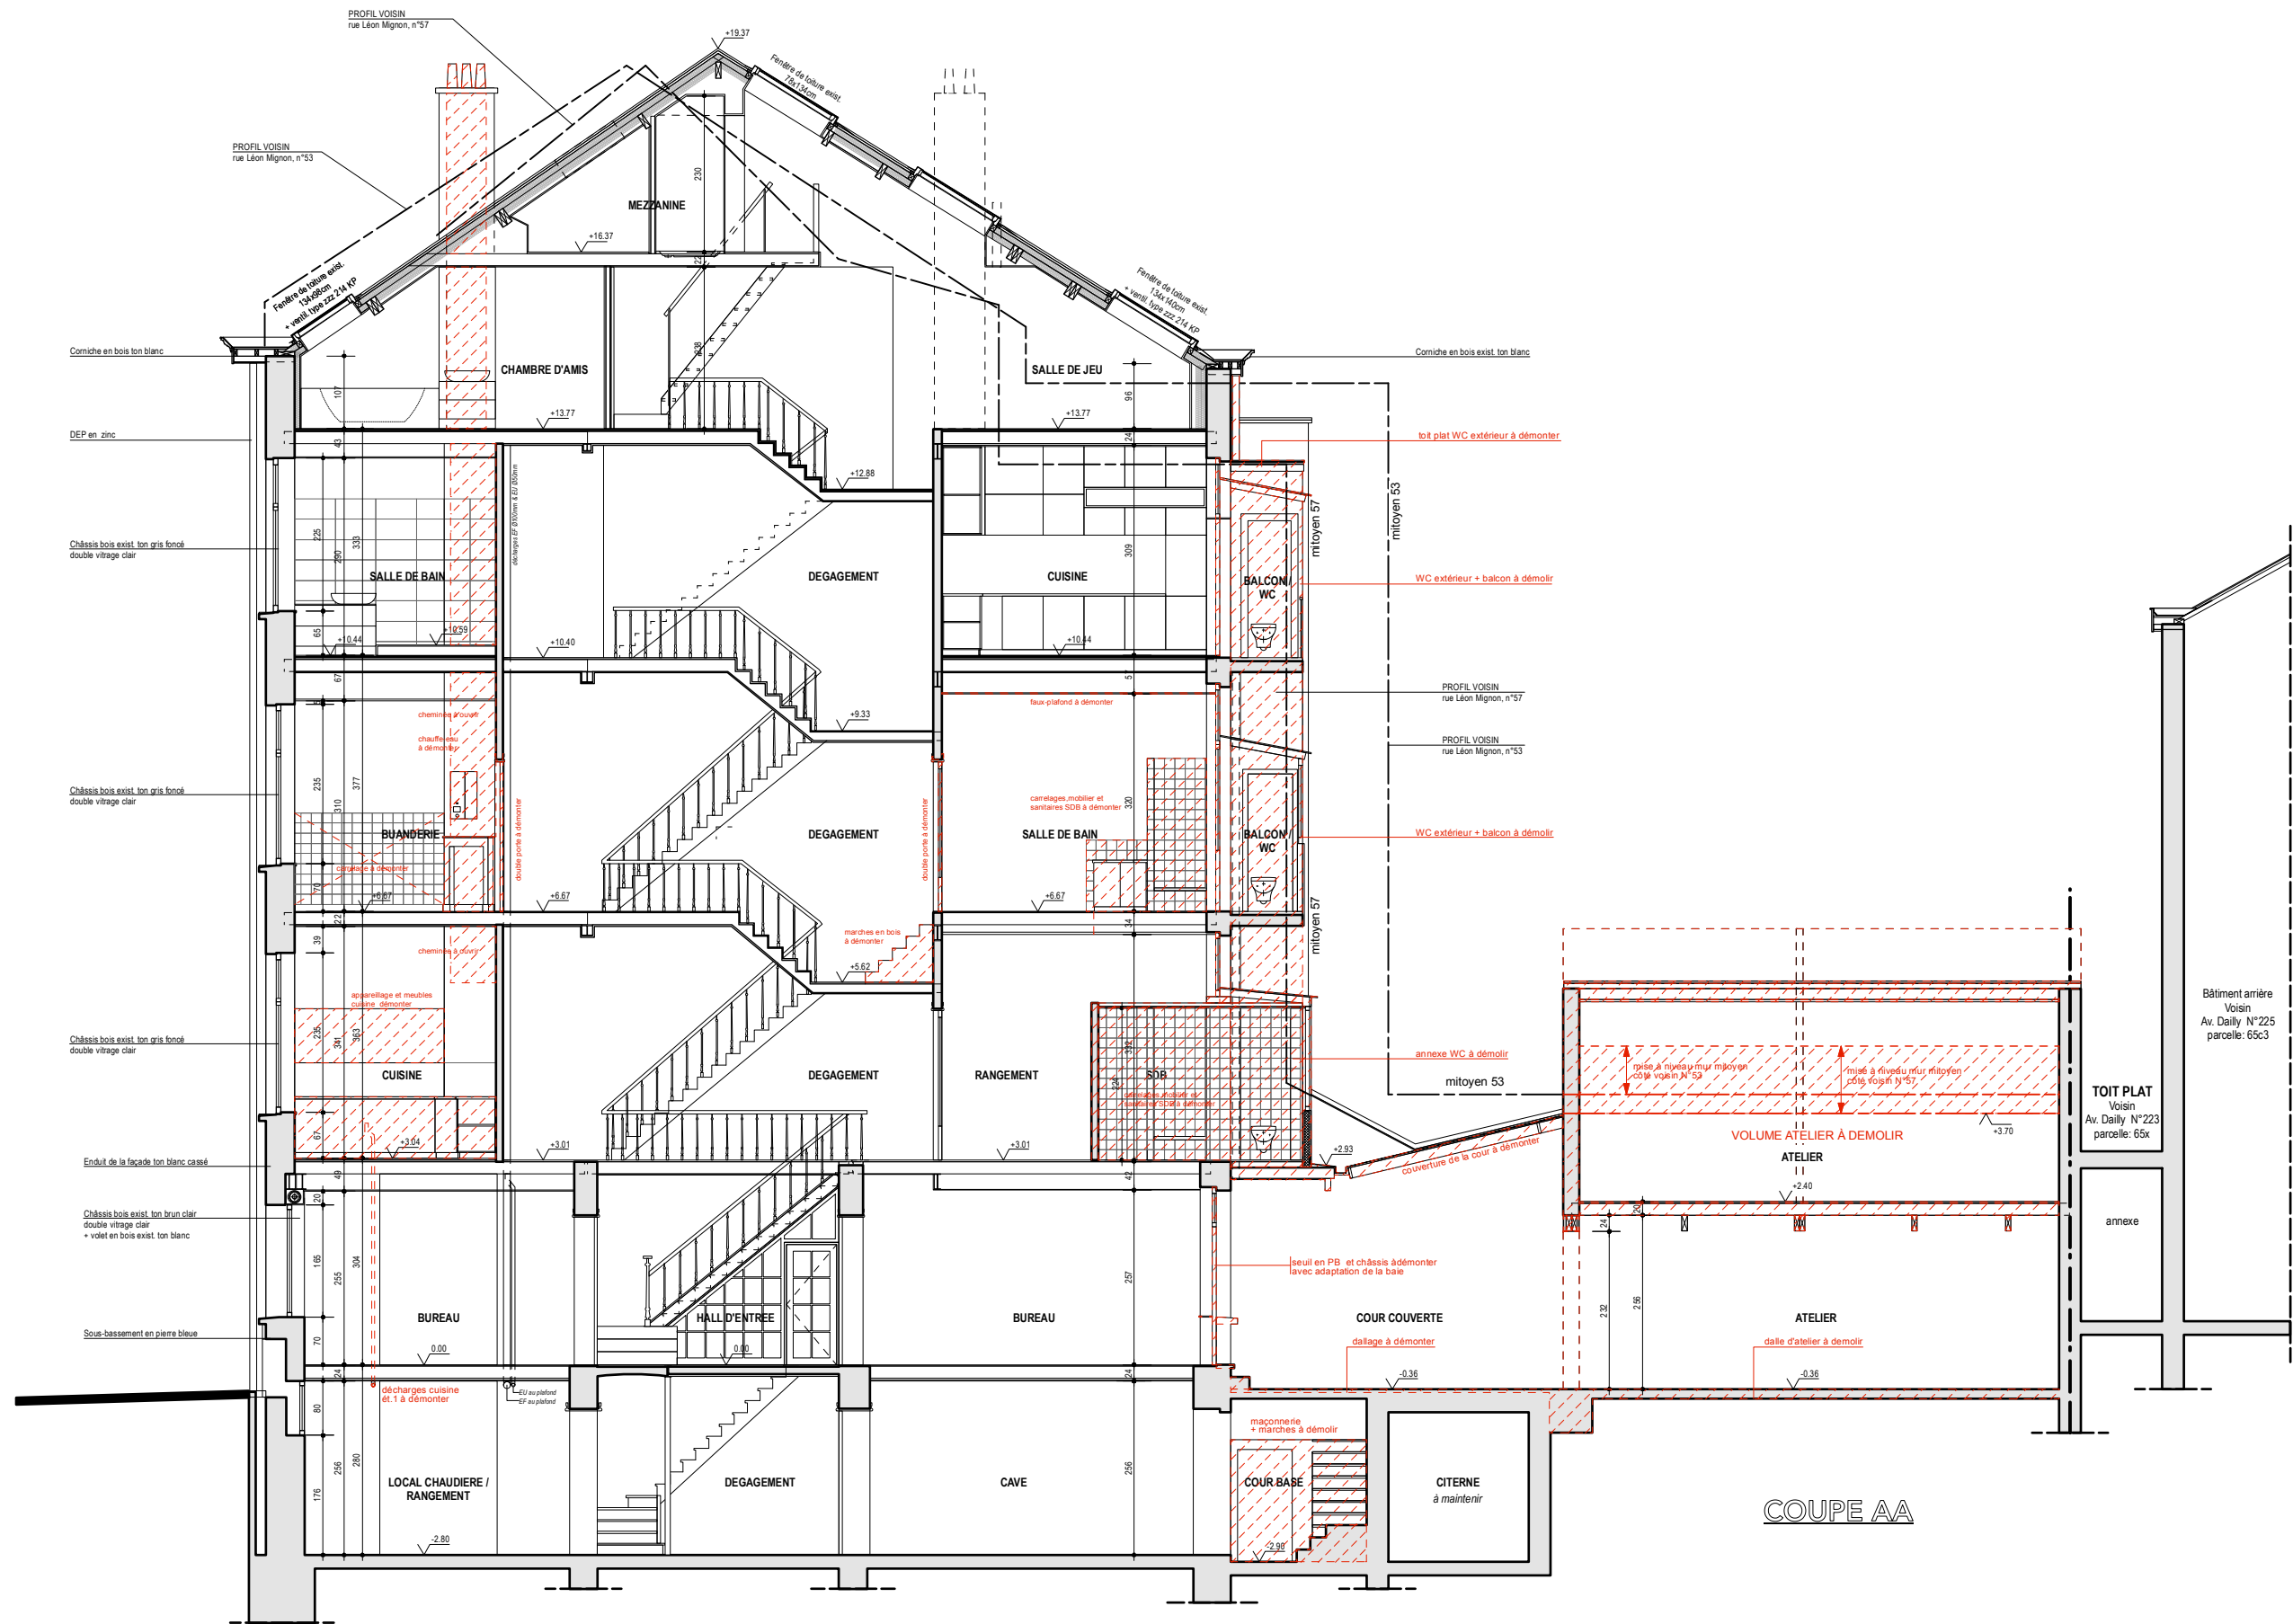


PLAN SOUS-SOL

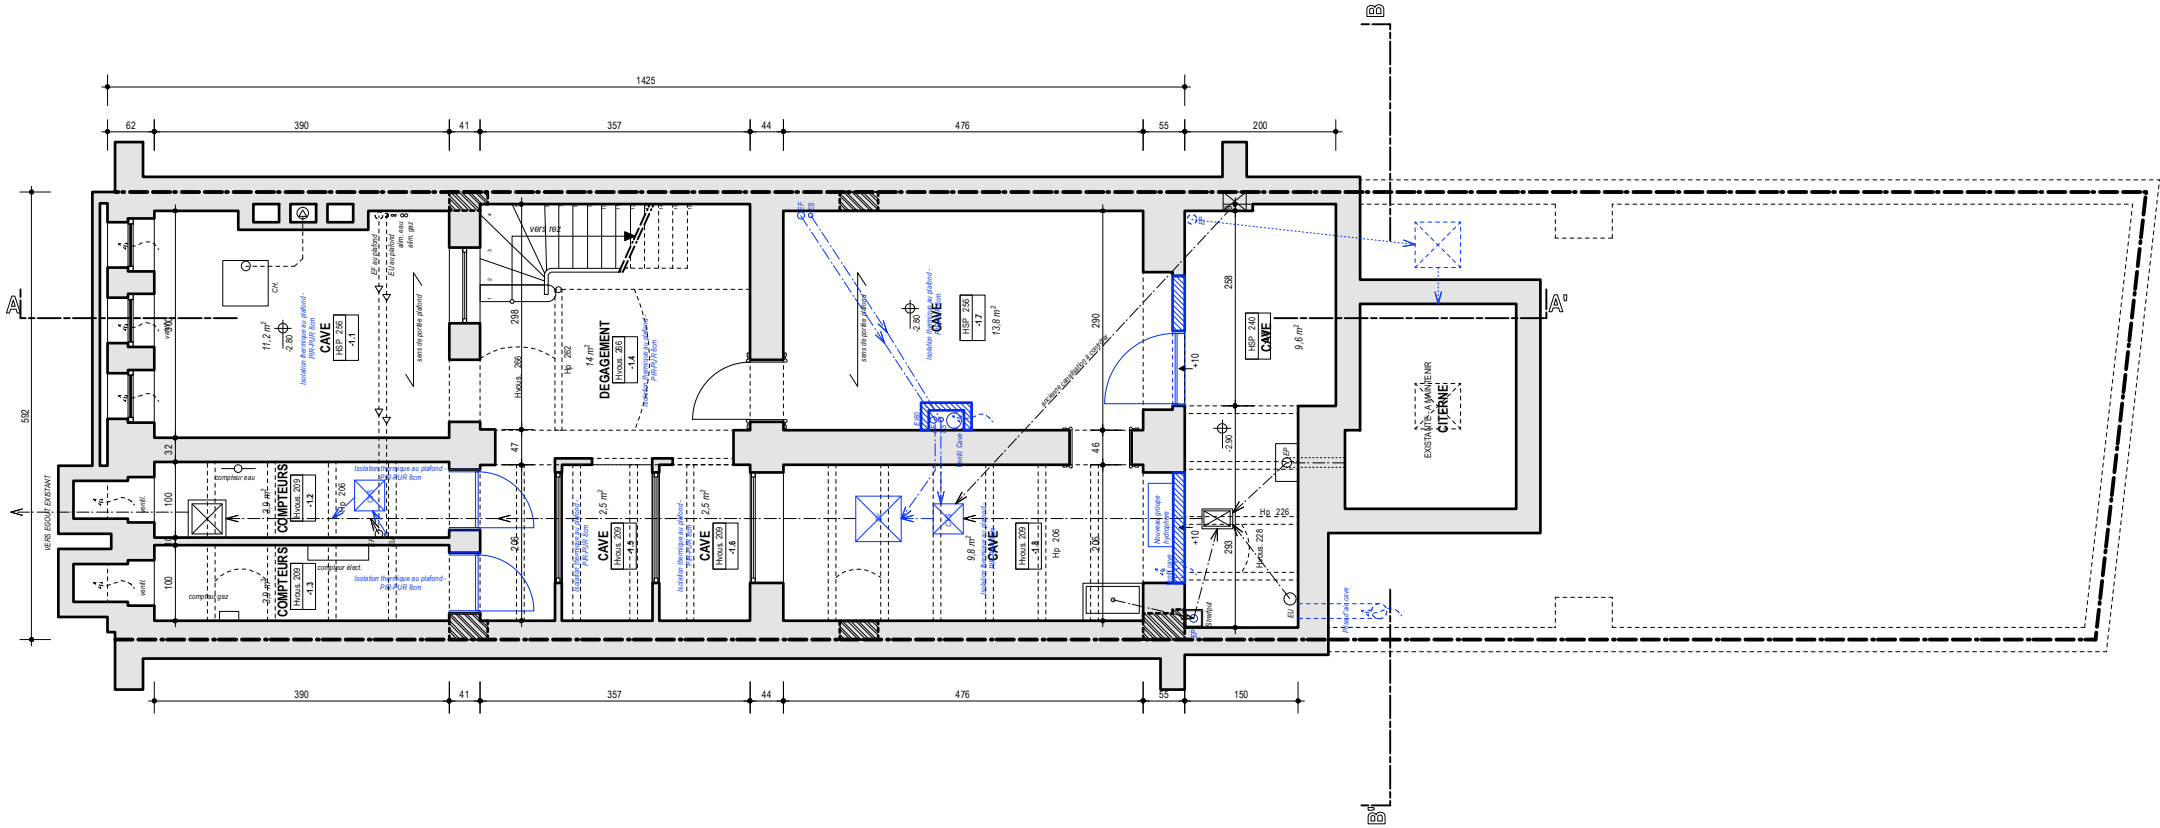


PLAN RDC

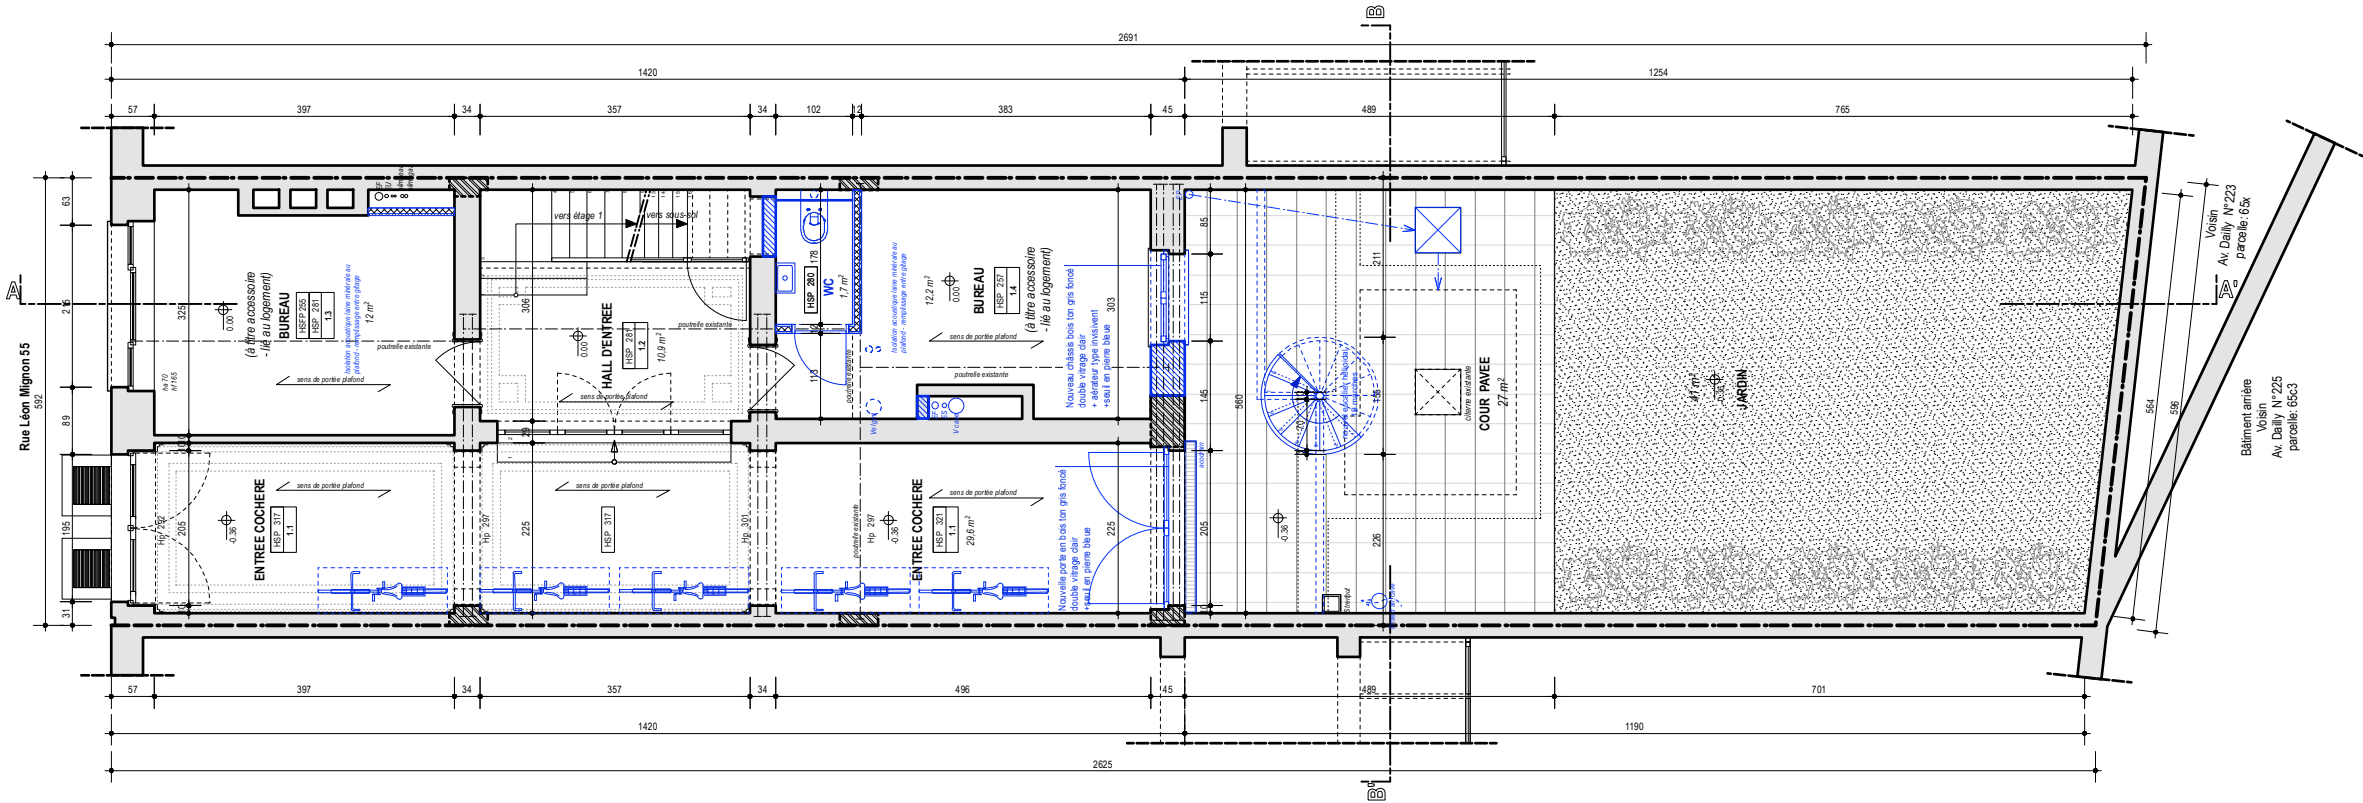


PLAN ETAGE 1

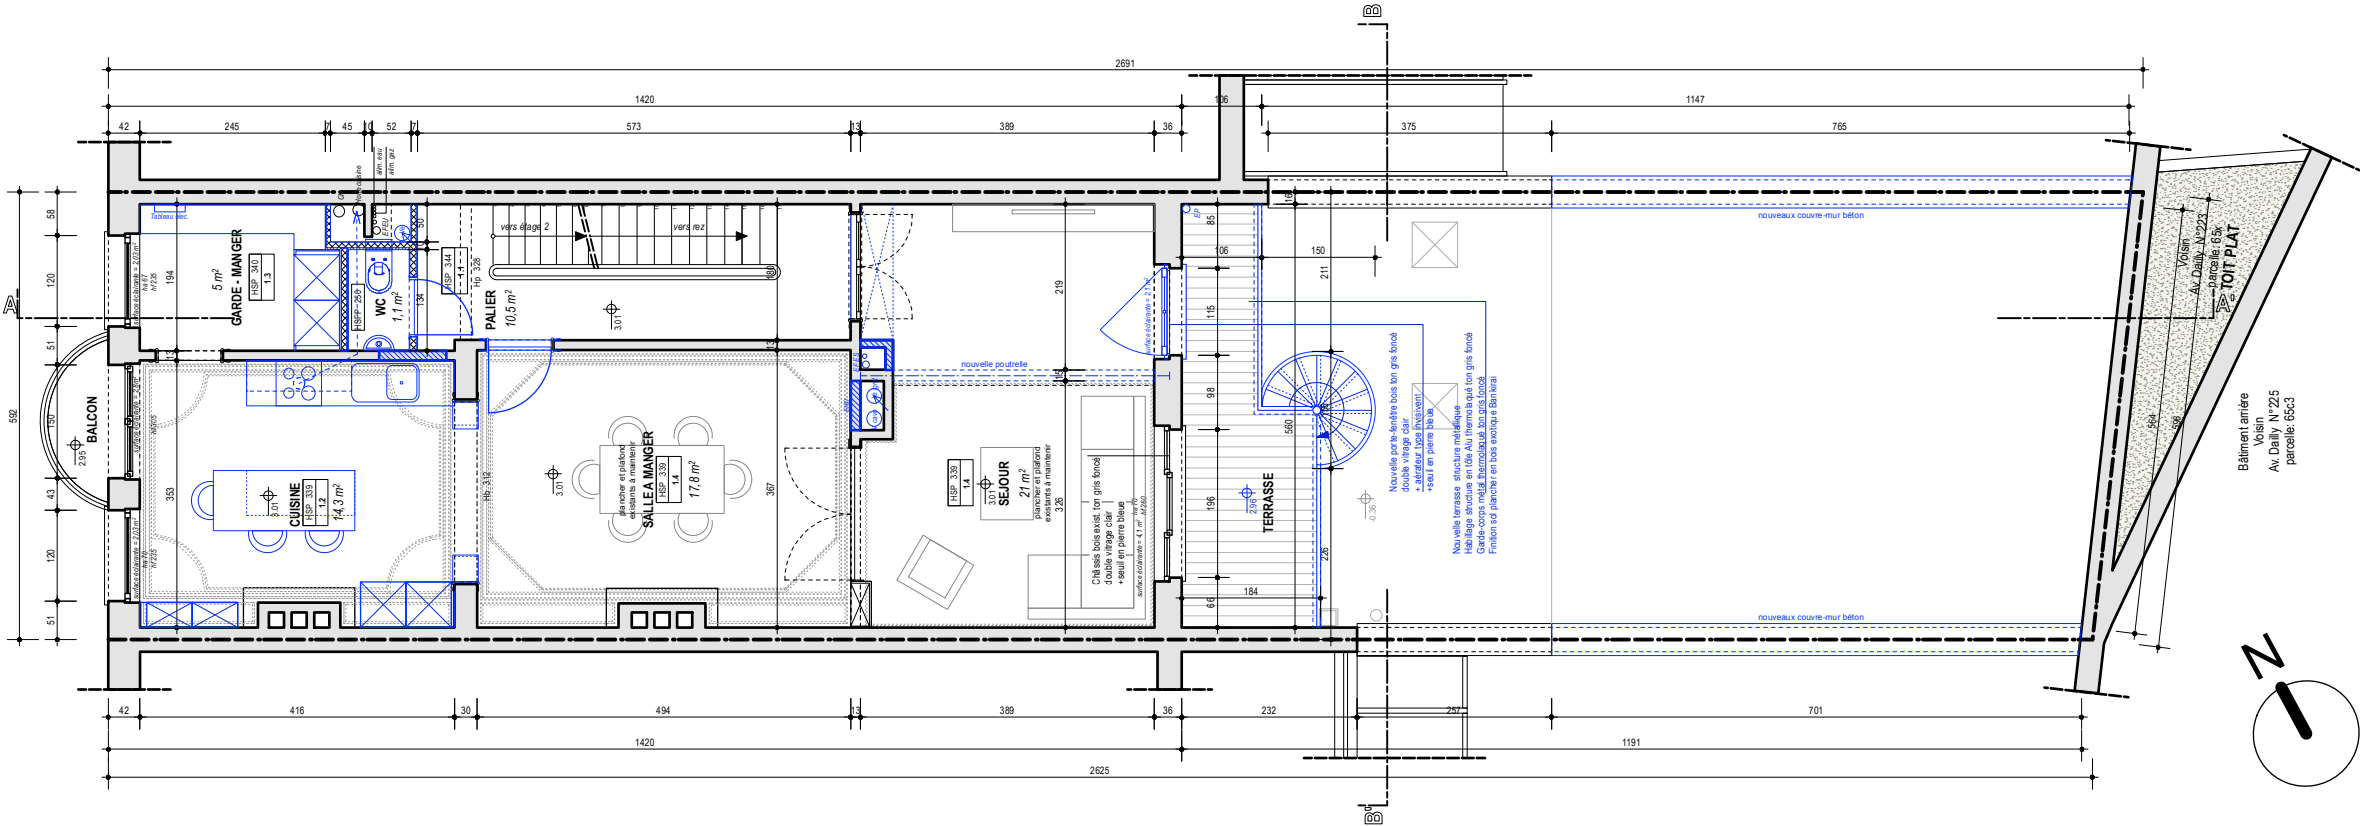


PLAN ETAGE 2

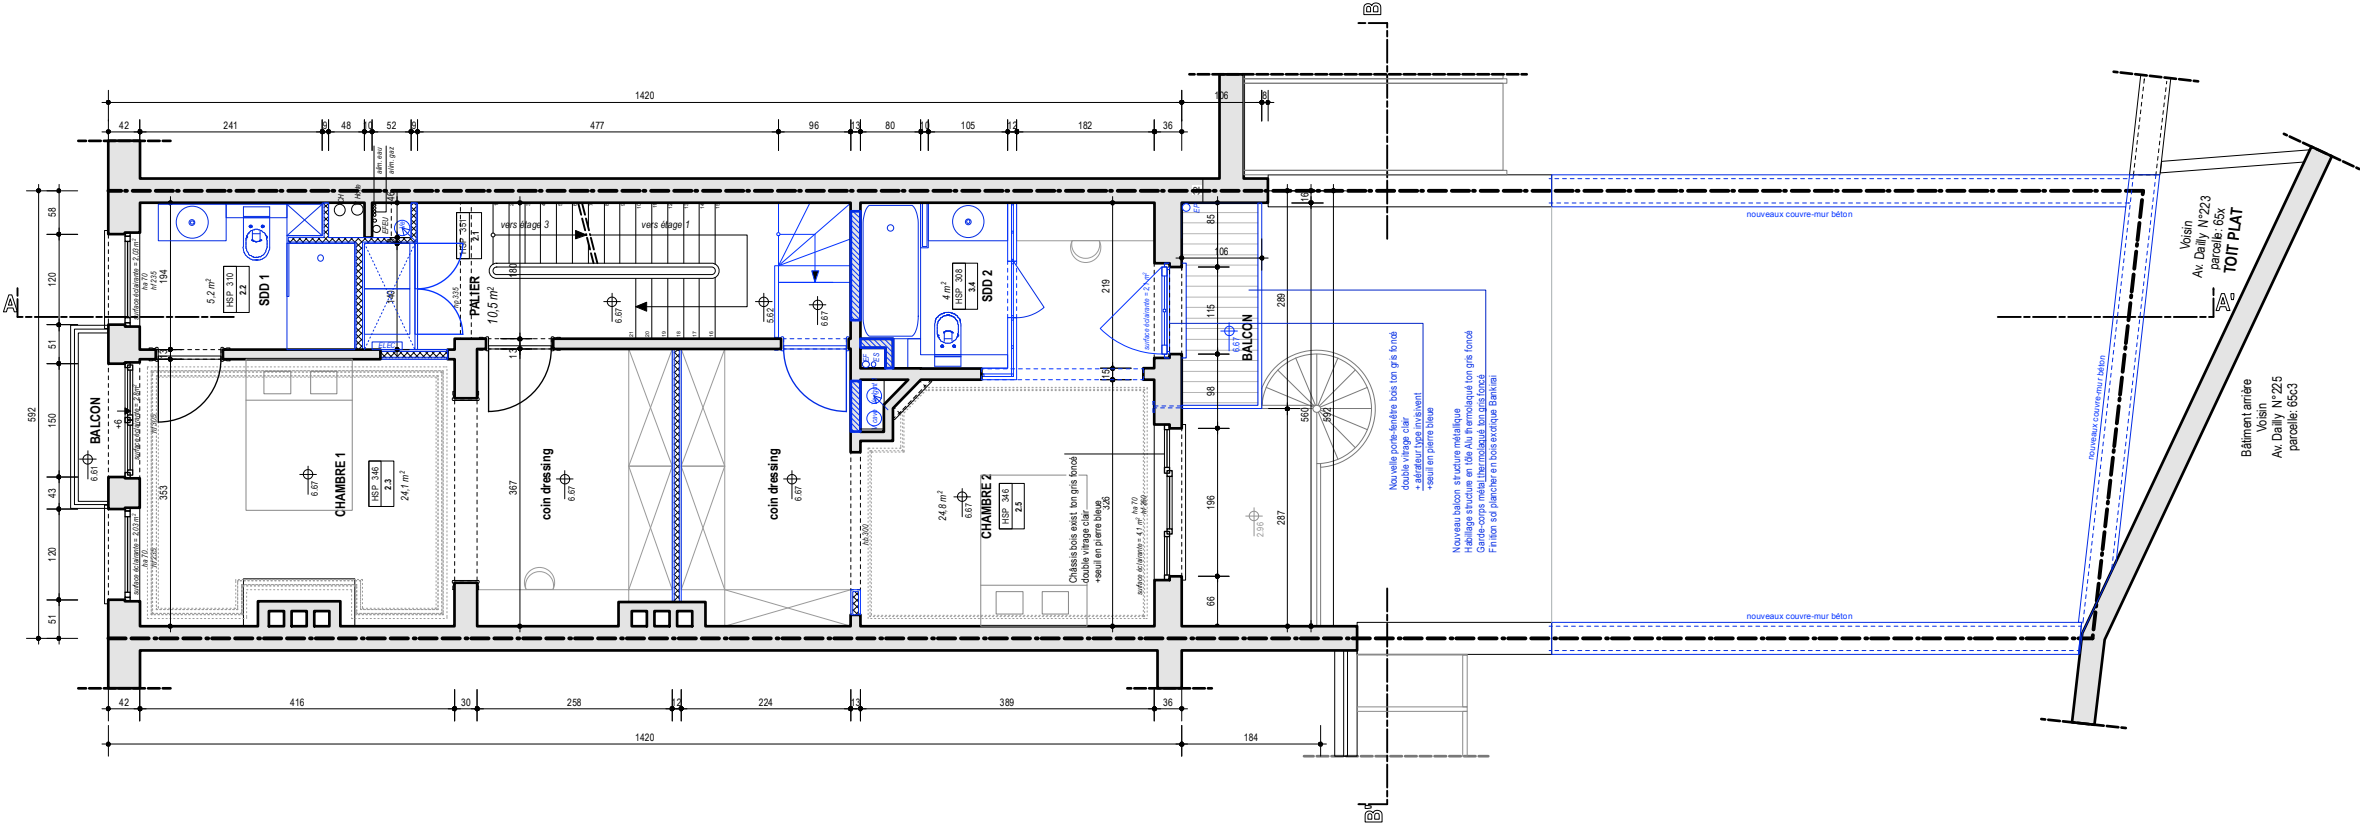


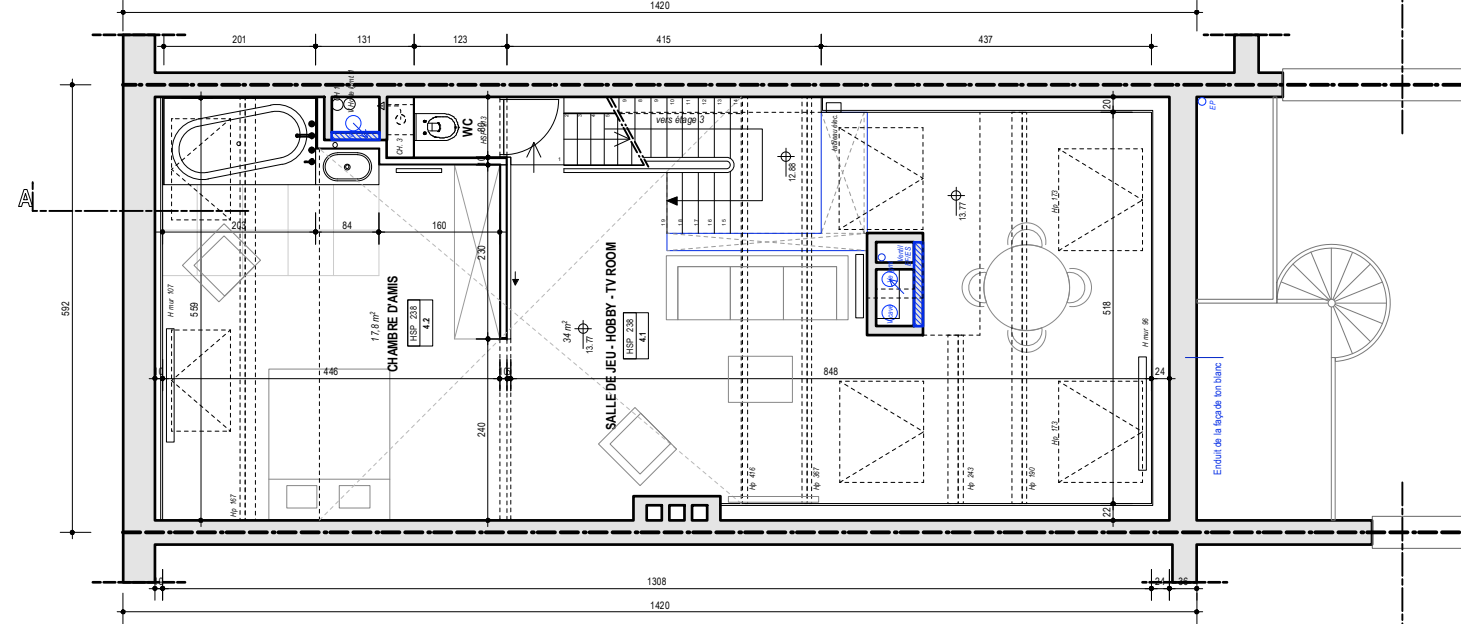

PLAN DES COMBLES
ETAGE 4

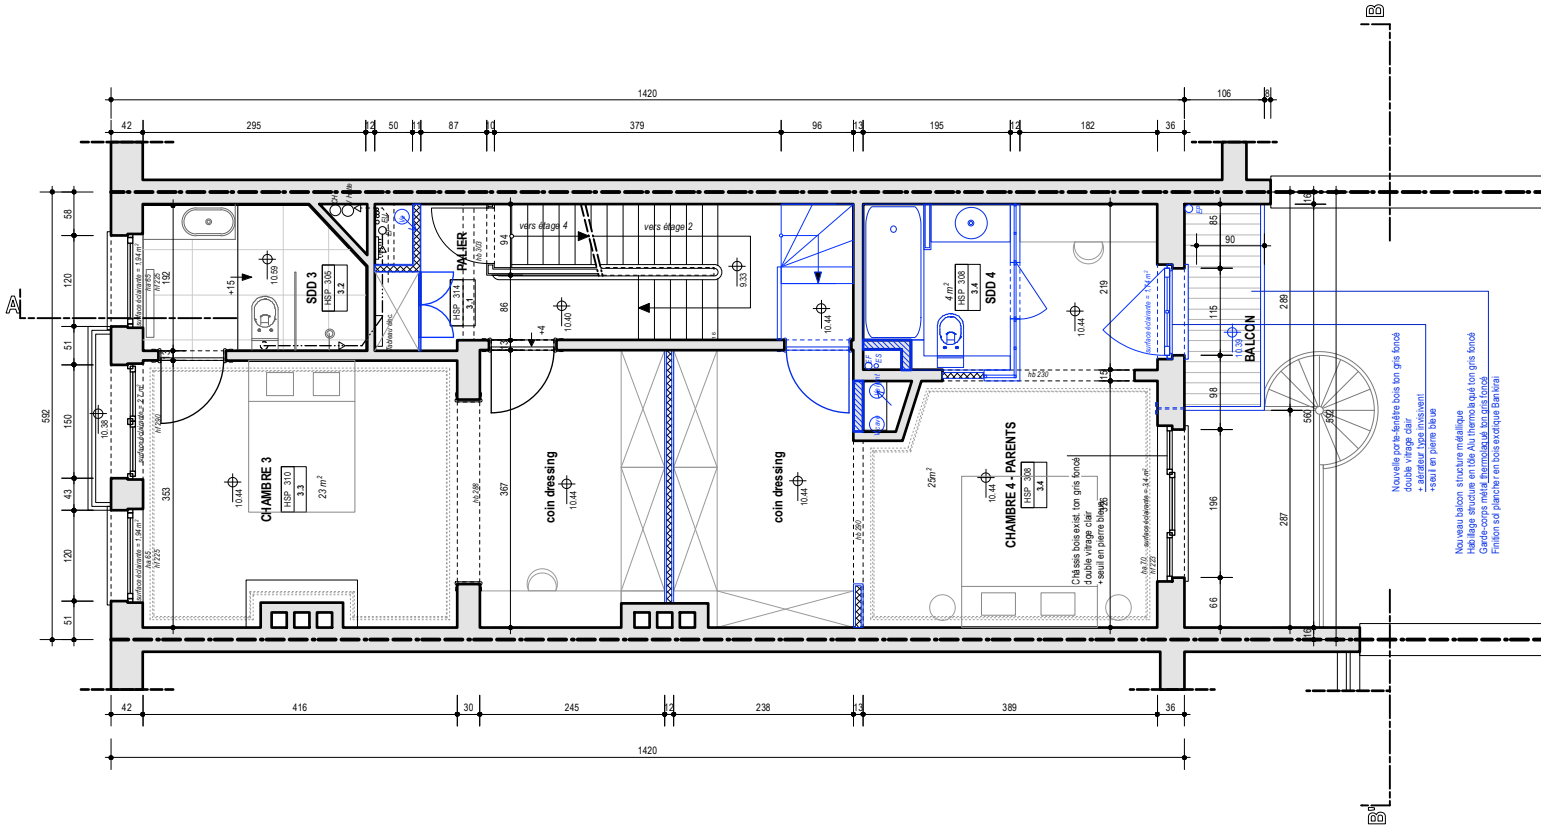

PLAN ETAGE 3

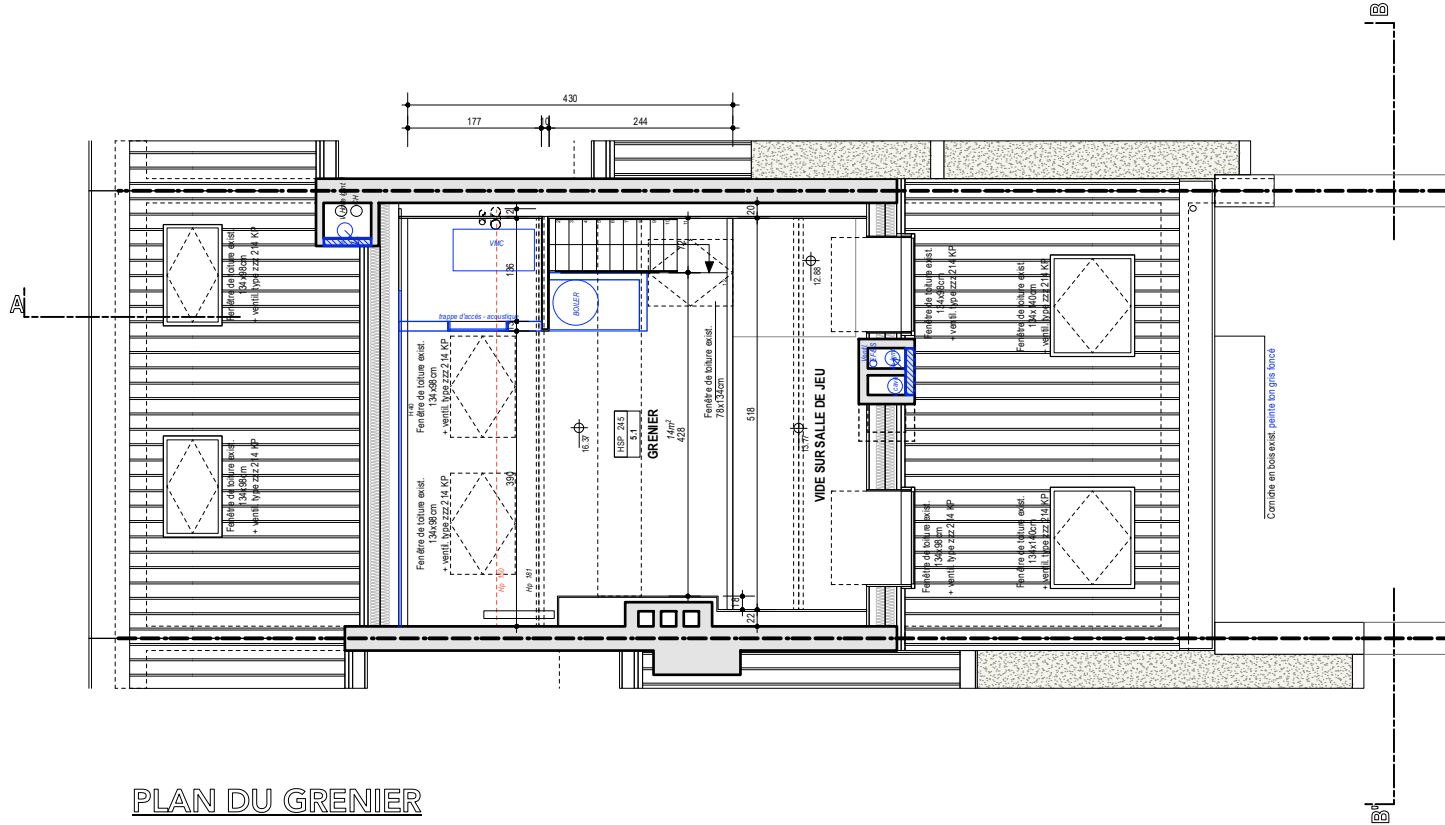

PLAN DU GRENIER
ETAGE 5

