



PLAN D'IMPLANTATION

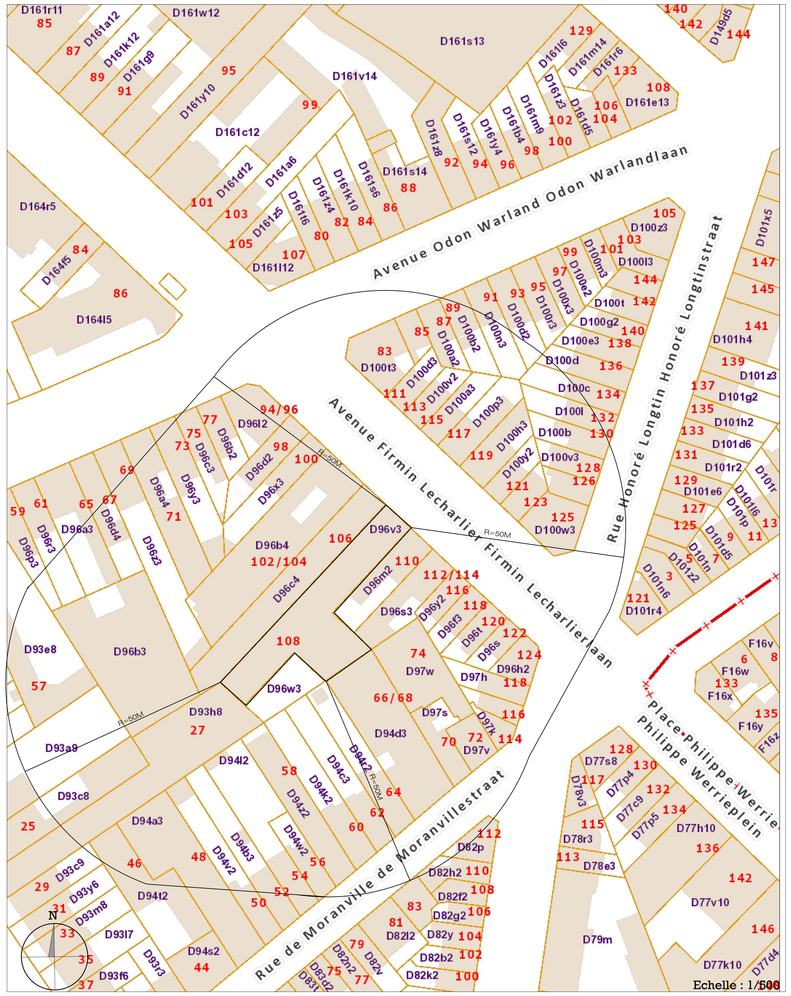

PLAN DE SITUATION

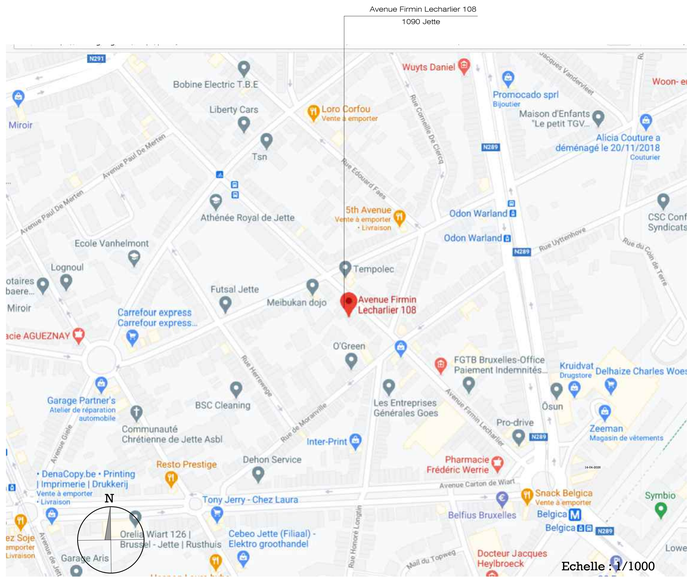

PLAN DE SITUATION

MAISIN ARCHITECTS, SPRL
Rue de Stassart, 59
1050 Bruxelles
Belgique
Tel/Fax : 02/660 70 60
GSM : 0475/74 83 32
maisinarchitects@gmail.com
Collaborateur : Martin Plancqueel - Riwa Radwan

2025/03

COMMUNE DE JETTE

OBJET DE LA DEMANDE :

MODIFICATION DES PLANS SUITE A ARTICLE 126
CHANGEMENT D'AFFECTATION D'UN LOFT 3 CHAMBRES EN CENTRE D'ESTHETIQUE.
CREATION D'UN LOGEMENT STUDIO AU RDC DE L'IMMEUBLE.

ADRESSE :

CADASTRE :

MAITRE DE L'OUVRAGE :

ADRESSE :

Echelle : 1/200

ARCHITECTE (SUIVI DE CHANTIER) :

ADRESSE :

ARCHITECTE (CONCEPTEUR DU PROJET) : MAISIN ARCHITECTS, SRL

ADRESSE : RUE DE STASSART, 59 BTE 11
1050 Bruxelles
Belgique

DATES	MODIFICATIONS

OBJET DU PLAN :

PLANS D'IMPLANTATION, SITUATION, LOCALISATION

1/6

DATES : 14-04-2026

SIGNATURE DE L'ARCHITECTE :

SIGNATURE DU MAITRE DE L'OUVRAGE :

EN CHARGE DU DOSSIER : Martin Plancqueel, Architecte - GSM : 0474/807.669 - Mail : martin.marchicpce@gmail.com