

OBJET DE LA DEMANDE CHANGEMENT D'AFFECTATION DU LOFT EN CENTRE ESTHETIQUE

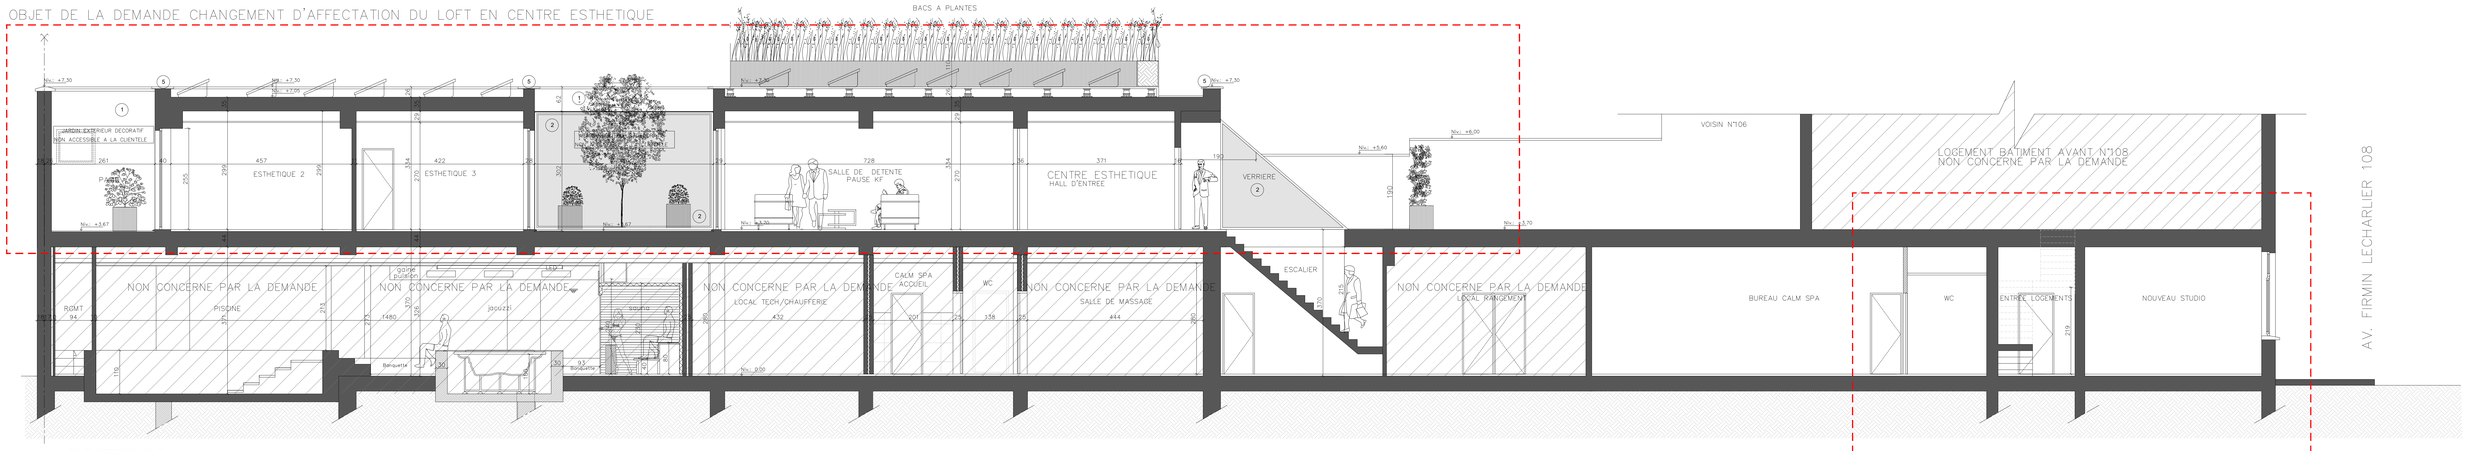


COUPE AA


OBJET DE LA DEMANDE – CREATION D'UN LOGEMENT STUDIO

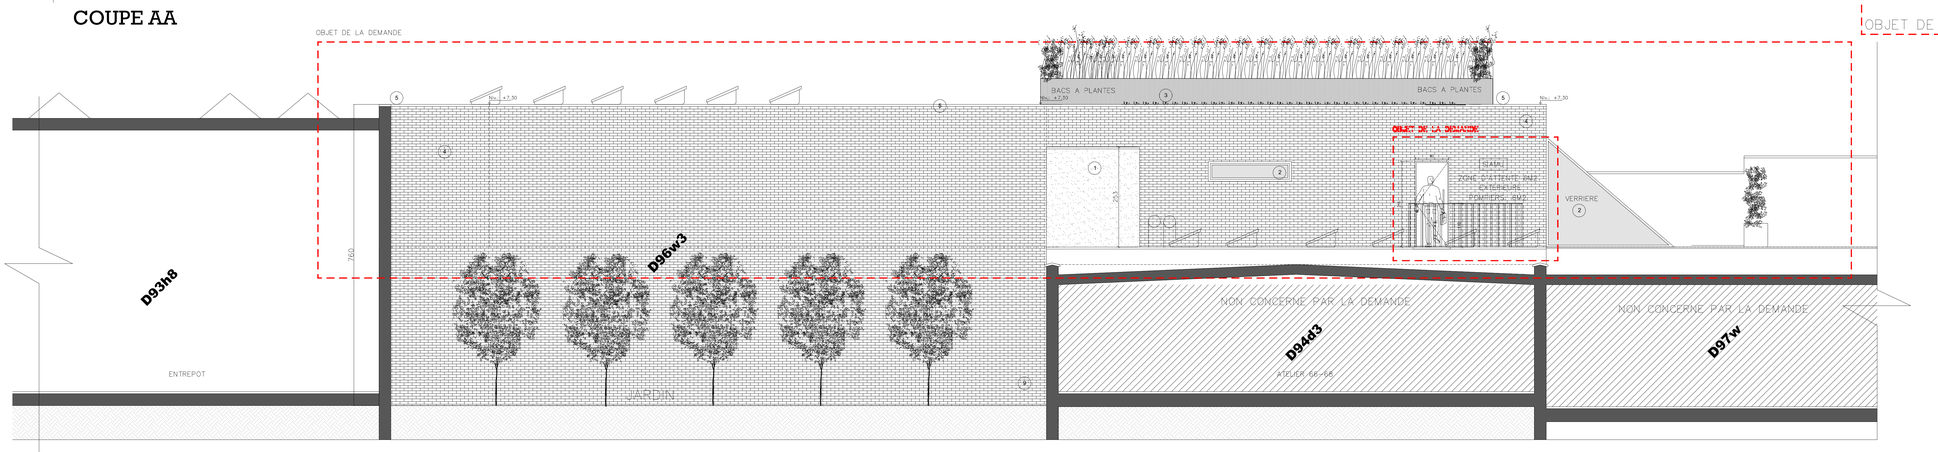

FACADE LATERALE (COUPE DANS ATELIER VOISIN 66-68 rue de Moranville)

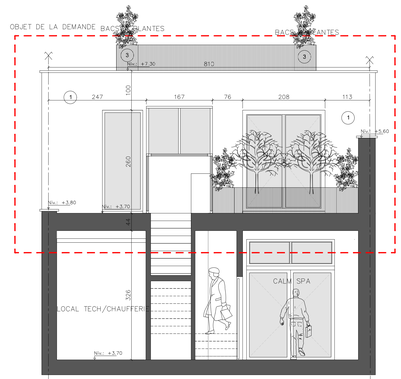


COUPE DD

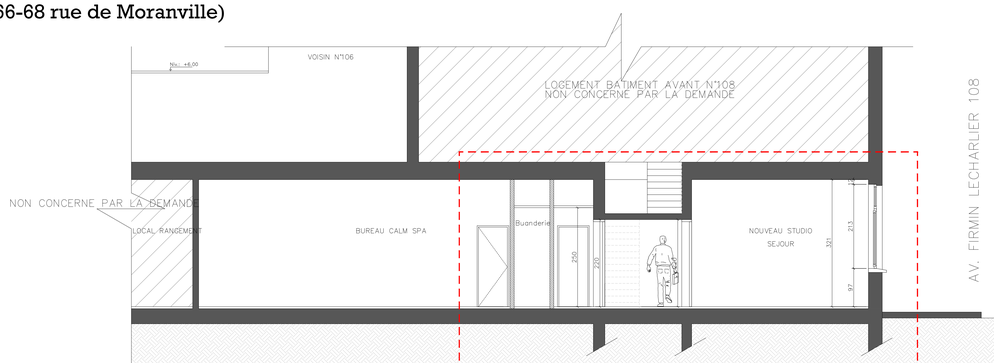


COUPE DANS LA CAGE D'ESCALIER

OBJET DE LA DEMANDE – CREATION D'UN LOGEMENT STUDIO

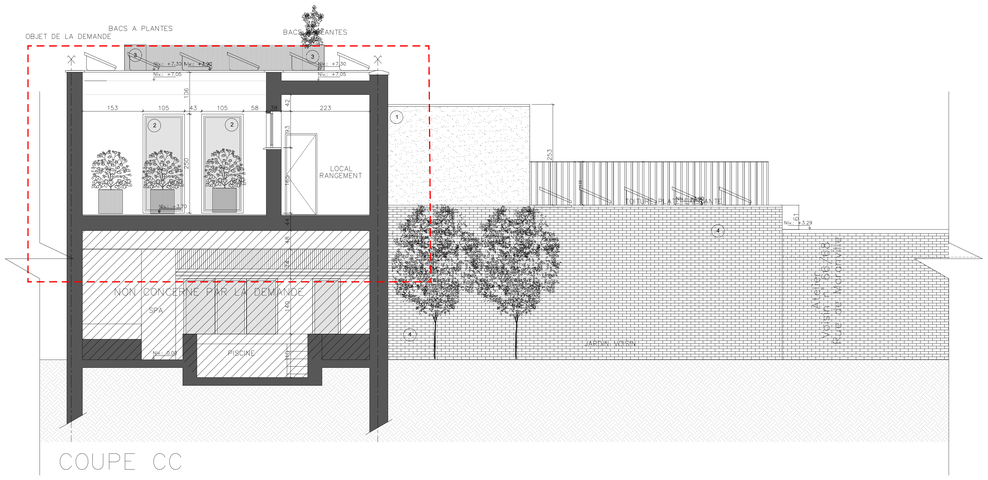

COUPE CC

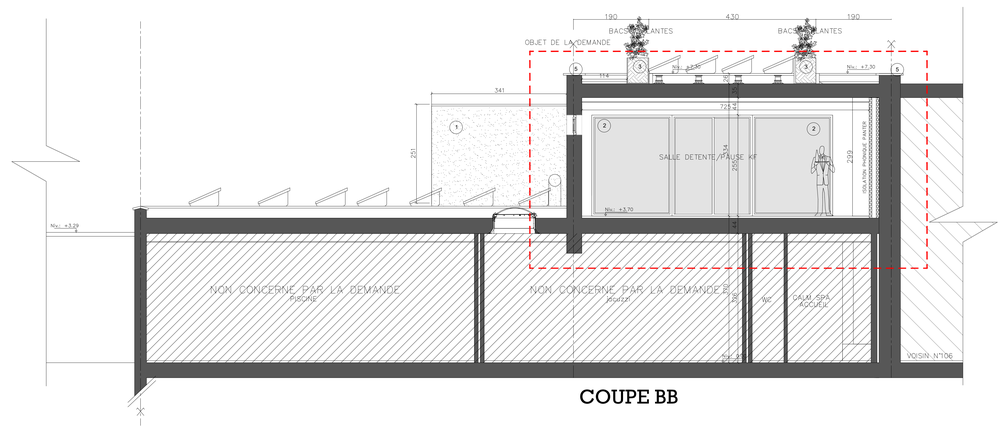

COUPE BB

LÉGENDE DES MATÉRIAUX

1. Façade en crepis ton blanc
2. Chassis aluminium ton gris
3. Bacs à plantes en bois
4. Parement en briques ton rouge-brun
5. Couvres-murs béton préfabriqué

MACONNERIES EXISTANTES · DEMOLITION · GYPROC · BETON · TERRE PLEIN · HOURDIS · ISOLATION DURE · NOUVELLES MACONNERIES · YTONG · ISOLATION

ARCHITECTS

MAISIN ARCHITECTS, SPRL
Rue de Stassart, 59
1050 Ixelles
Belgique
Tel/Fax : 02/660 70 60
GSM : 0475/74 83 32
maisinarchitects@gmail.com
Collaborateurs : Martin Plancqueel - Rives Radwan

2025/03	COMMUNE JETTE

OBJET DE LA DEMANDE :

MODIFICATION DES PLANS SUITE A ARTICLE .126
CHANGEMENT D'AFFECTATION D'UN LOFT 3 CHAMBRES EN CENTRE D'ESTHETIQUE.
CREATION D'UN LOGEMENT STUDIO AU RDC DE L'IMMEUBLE.

ADRESSE : Av. Firmin Lecharlier, 108
1090 Jette
Belgique

CADASTRE : 0096 U3 P0002

MAITRE DE L'OUVRAGE :

ADRESSE :

Echelle : 1/50

RAPPORT D'INCIDENCE :

ADRESSE :

BUREAU EN TECHNIQUES SPECIALES :

ADRESSE :

PLANS NON VALABLES POUR EXECUTION

DATES	MODIFICATIONS

OBJET DU PLAN : SITUATION PROJETEE
COUPES/FACADES

3/6

DATES : 19-08-2026

SIGNATURE DE L'ARCHITECTE :

SIGNATURE DU MAITRE DE L'OUVRAGE :

EN CHARGE DU DOSSIER : Martin Plancqueel, Architecte - GSM : 0474/807.669 - Mail : martin.marchitects@gmail.com