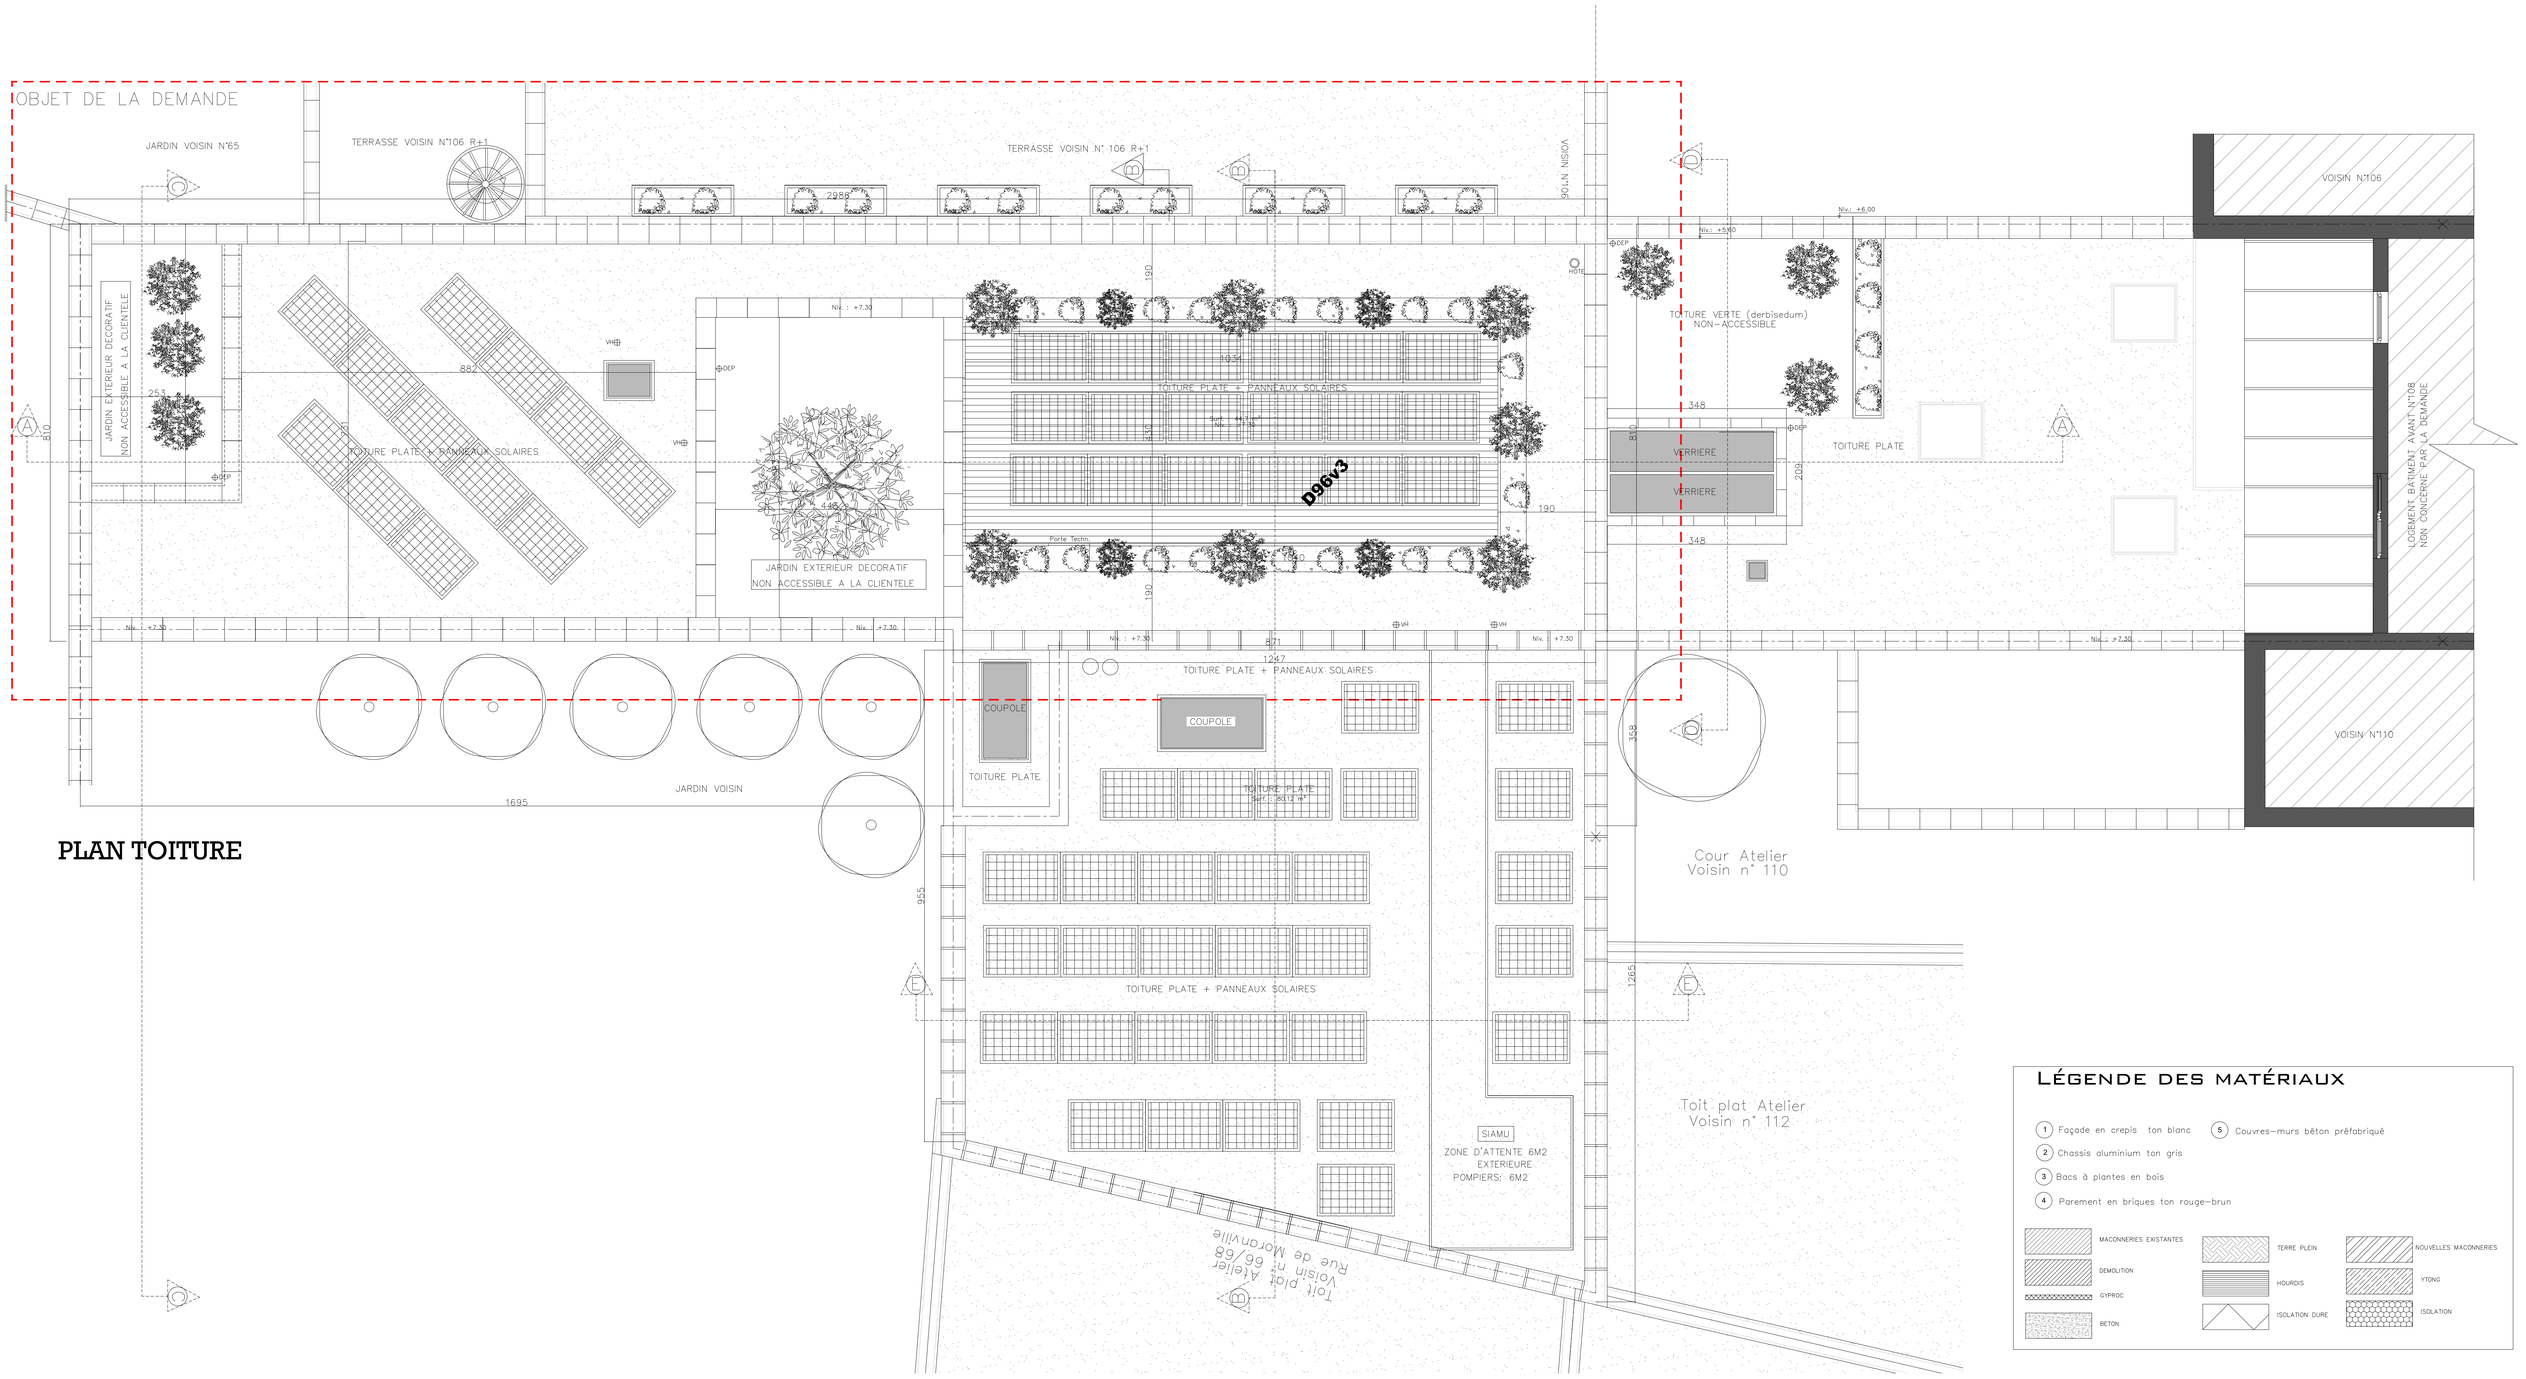


PLAN TOITURE

LÉGENDE DES MATÉRIAUX

1. Façade en crepis ton blanc
2. Chassis aluminium ton gris
3. Bacs à plantes en bois
4. Parement en briques ton rouge-brun
5. Couvres-murs béton préfabriqué

MACONNERIES EXISTANTES
DEMOLITION
GYPROC
BETON
TERRE PLEIN
HOURDIS
ISOLATION DURE
NOUVELLES MACONNERIES
YTONG
ISOLATION

MAISIN ARCHITECTS, SPRL
Rue de Stassart, 59
1050 Ixelles
Belgique
Tel/Fax : 02/660 70 60
GSM : 0475/74 83 32
maisinarchitects@gmail.com
Collaborateurs : Martin Plancqueel - Riwa Radwan

2025/03

COMMUNE JETTE

OBJET DE LA DEMANDE :

MODIFICATION DES PLANS SUITE A ARTICLE .126
CHANGEMENT D'AFFECTATION D'UN LOFT 3 CHAMBRES EN CENTRE D'ESTHETIQUE.
CREATION D'UN LOGEMENT STUDIO AU RDC DE L'IMMEUBLE.

ADRESSE :

CADASTRE :

MAITRE DE L'OUVRAGE :

ADRESSE :

Echelle : 1/50

RAPPORT D'INCIDENCE :

ADRESSE :

BUREAU EN TECHNIQUES SPECIALES :

ADRESSE :

PLANS NON VALABLES POUR EXECUTION

DATES	MODIFICATIONS

OBJET DU PLAN :

SITUATION PROJETEE
TOITURE

4/6

DATES :
19-08-2026

SIGNATURE DE L'ARCHITECTE :

SIGNATURE DU MAITRE DE L'OUVRAGE :

EN CHARGE DU DOSSIER : Martin Plancqueel, Architecte - GSM : 0474/807.669 - Mail : martin.marchitects@gmail.com