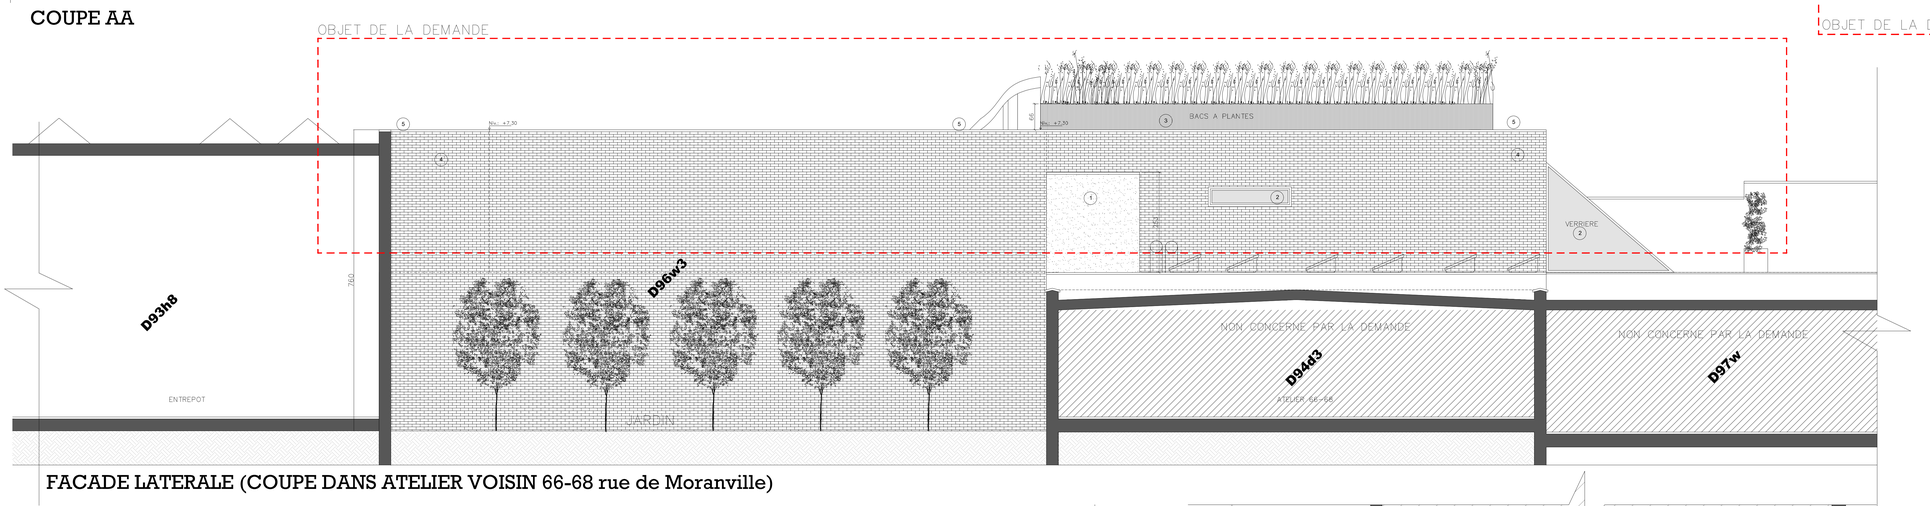
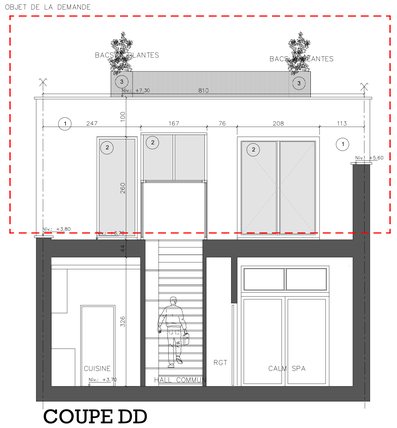


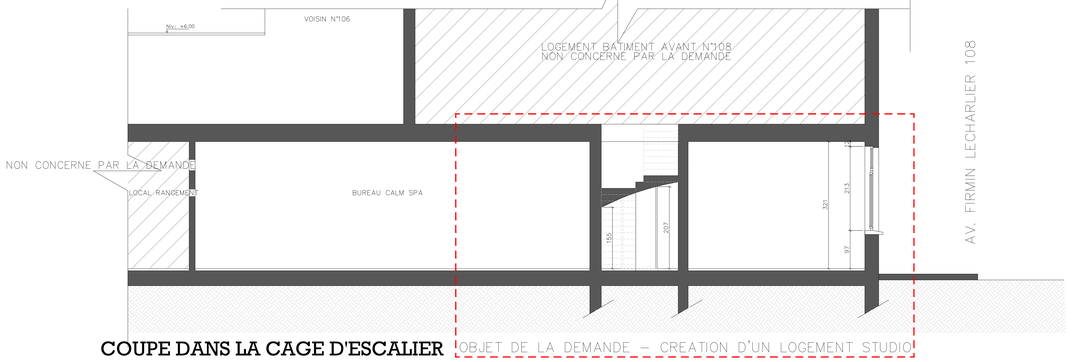

COUPE AA

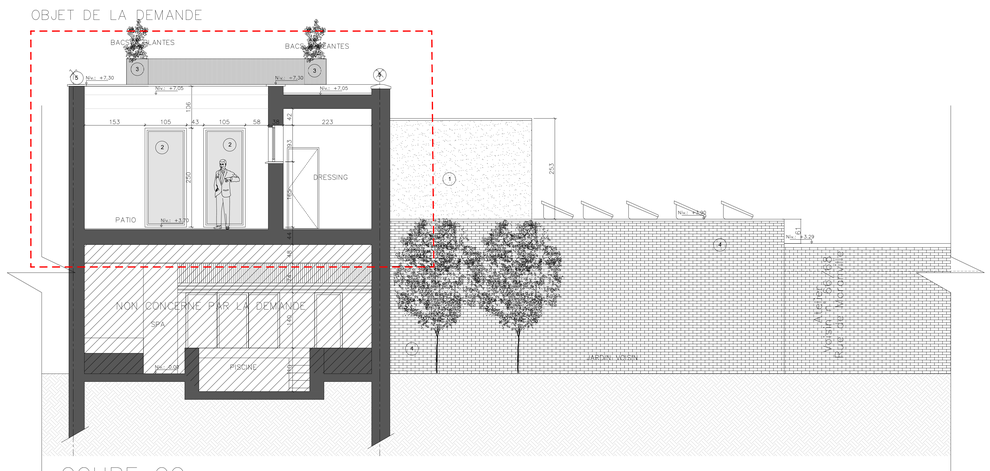


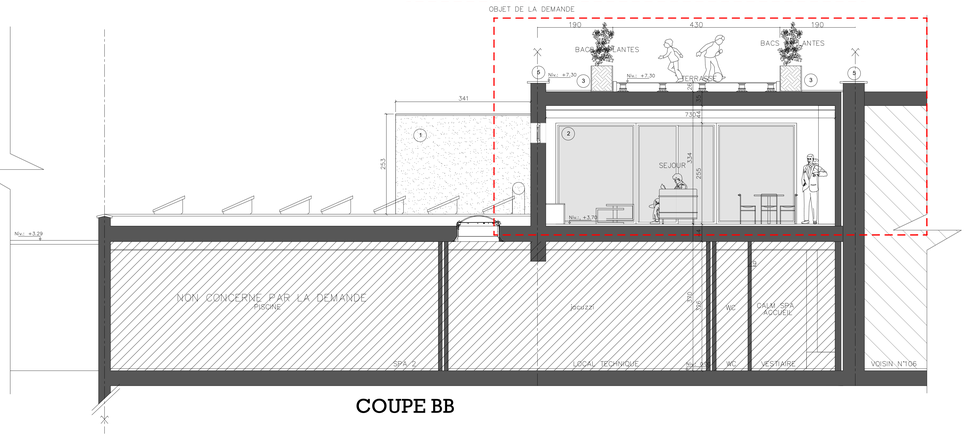

FACADE LATERALE (COUPE DANS ATELIER VOISIN 66-68 rue de Moranville)




COUPE DD




## LÉGENDE DES MATÉRIAUX

1. Façade en crepis ton blanc
2. Chassis aluminium ton gris
3. Bacs à plantes en bois
4. Parement en briques ton rouge-brun
5. Couvres-murs béton préfabriqué

MACONNERIES EXISTANTES · DEMOLITION · CHPROC · BETON · TERRE PLEIN · HOURDIS · ISOLATION DURE · NOUVELLES MACONNERIES · YTONG · ISOLATION


M ARCHITECTS

MAISIN ARCHITECTS, SPRL
Rue de Stassart, 59
1050 Ixelles
Belgique
Tel/Fax : 02/660 70 60
GSM : 0475/74 83 32
maisinarchitects@gmail.com
Collaborateurs : Martin Plancqueel - Riwa Radwan


2025/03

COMMUNE DE JETTE

OBJET DE LA DEMANDE :

MODIFICATION DES PLANS SUITE A ARTICLE .126
CHANGEMENT D'AFFECTATION D'UN LOFT 3 CHAMBRES EN CENTRE D'ESTHETIQUE.
CREATION D'UN LOGEMENT STUDIO AU RDC DE L'IMMEUBLE.

ADRESSE : Av. Firmin Lecharlier, 108
1090 Jette
Belgique

CADASTRE : 0096 U3 P0002

MAITRE DE L'OUVRAGE :

ADRESSE

Echelle : 1/50

ARCHITECTE (CONCEPTEUR DU PROJET):

ADRESSE :

ARCHITECTE (SUIVI DE CHANTIER):

ADRESSE : PLANS NON VALABLES POUR EXECUTION

| DATES | MODIFICATIONS |
|---|---|
| | |

OBJET DU PLAN :

# SITUATION EXISTANTE
COUPES / FACADES

6/6

DATES : 19-08-2026

SIGNATURE DE L'ARCHITECTE :

SIGNATURE DU MAITRE DE L'OUVRAGE :


EN CHARGE DU DOSSIER : Martin Plancqueel, Architecte - GSM : 0474/807.669 - Mail : martin.marchitects@gmail.com