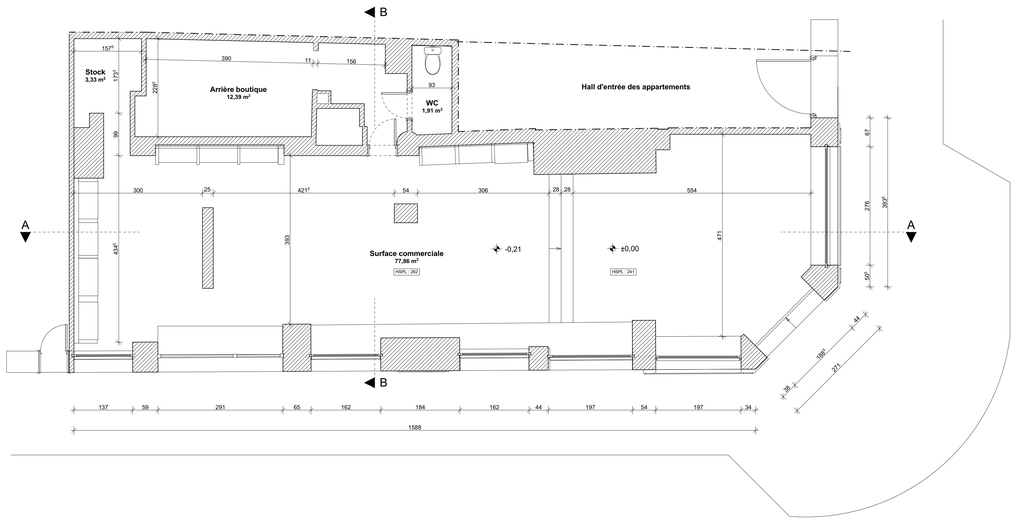

REZ-DE-CHAUSSEE 1:50

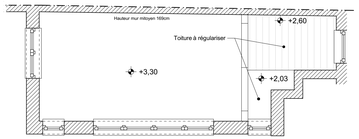

COUVRANT RDC 1:50

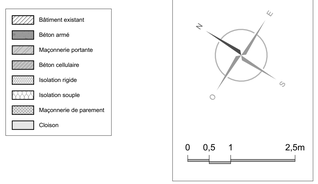

LEGENDE 1:50

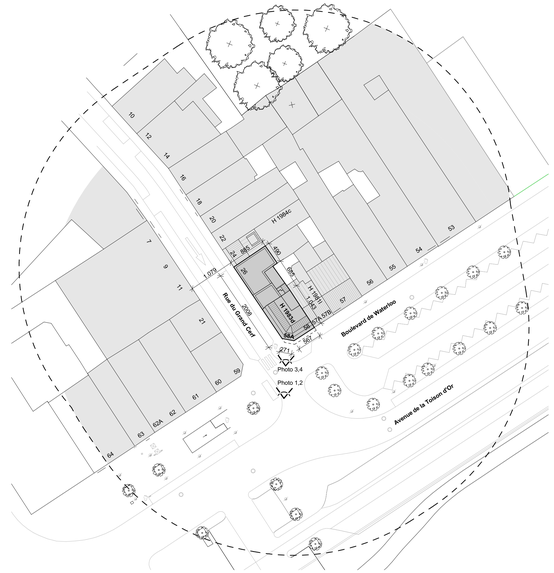

Implantation 1:500

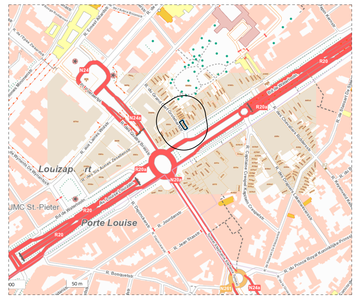

Localisation 1:5000

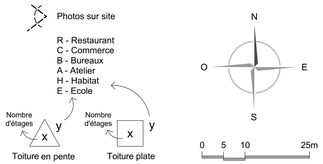

Légende 1:500

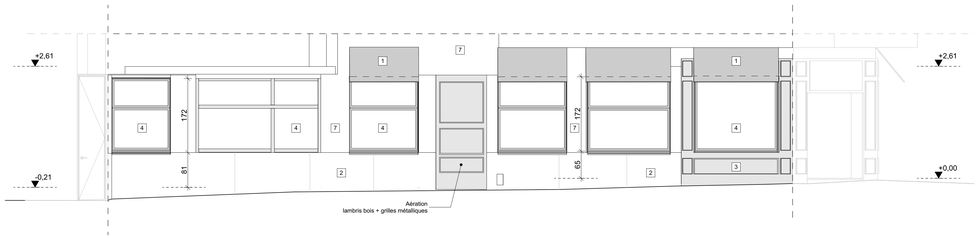

ELEVATION RUE DU CERF

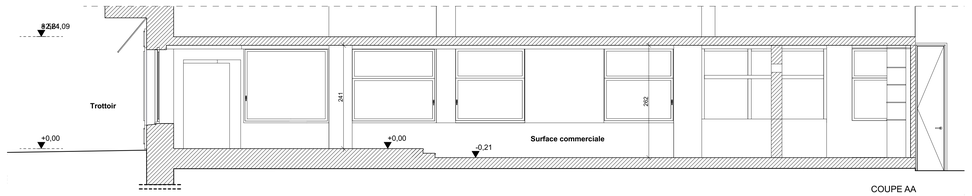

COUPE AA

LEGENDE DES MATERIAUX

1. Banne en tissu sur structure métallique, teinte gris moyen
2. Soubassement en pierre naturelle, teinte blanc cassé
3. Lambris en bois peint en gris moyen
4. Menuiserie extérieure en bois, teinte gris moyen
5. Porte vitrée
6. Banne en tissu rouge (RAL 3002)
7. Crépis, teinte blanc cassé
8. Soubassement en pierre polie, teinte beige
9. Menuiserie extérieure en acier, teinte laiton brossé et vernis
10. Enduit lisse, teinte blanc cassé

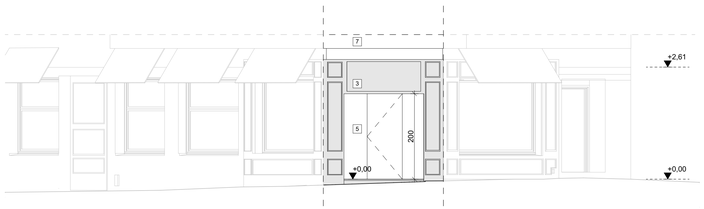

ELEVATION D'ANGLE

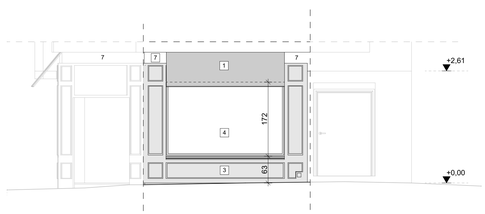

ELEVATION BOULEVARD DE WATERLOO

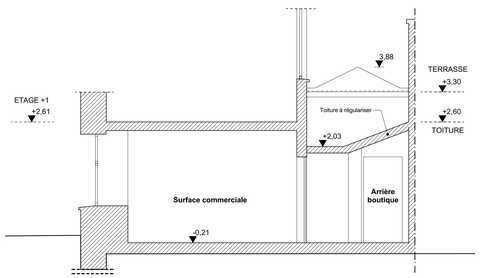

COUPE BB

COUPES / ELEVATIONS 1:50

DEMANDE DE PERMIS D'URBANISME
Date : 16/09/2025

REGION BRUXELLOISE
BRUXELLES CAPITALE

PROJET:
TRANSFORMATION DES FAÇADES DU MAGASIN REZ-DE-CHAUSSÉE

Remplacement des châssis + bannes solaires + enseignes
Restauration des façades / bardage pierre naturelle

BOUTIQUE OMÉGA

SITUATION DE FAIT

ECHELLE : 1:50 / 1:500 / 1:5000

SITUATION : Boulevard de Waterloo, 58A - 1000 Bruxelles

CADASTRE : VILLE DE BRUXELLES / 8ème DIV / Section H / N° 1983/D/P0000

MAITRE DE L'OUVRAGE :

THE SWATCH GROUP (BELGIUM) S.A.
Mme Neslihan IMECE
Chaussée de Mons 1424 – 1070 Anderlecht
Tél : 02 558 37 21 / Mob : 0474 10 05 71
Mail : Neslihan.Imece@bel.swatchgroup.com

ARCHITECTE :

PLAN 2B S.R.L.
Philippe BEUBLET - architecte
Rue de la Mutualité 21 - B 1190 Forest
Tél : 02 644 48 33 - Mob : 0476 50 37 10
Mail : philippe.beublet@skynet.be

PLAN N° 1 / 2