


COMMUNE D'AUDERGHEM  
RÉGION DE BRUXELLES-CAPITALE

DEMANDE DE PERMIS D'URBANISME POUR  
CONSTRUCTION D'UN IMMEUBLE DE QUATRE LOGEMENTS  
AVEC DEMOLITION PREALABLE

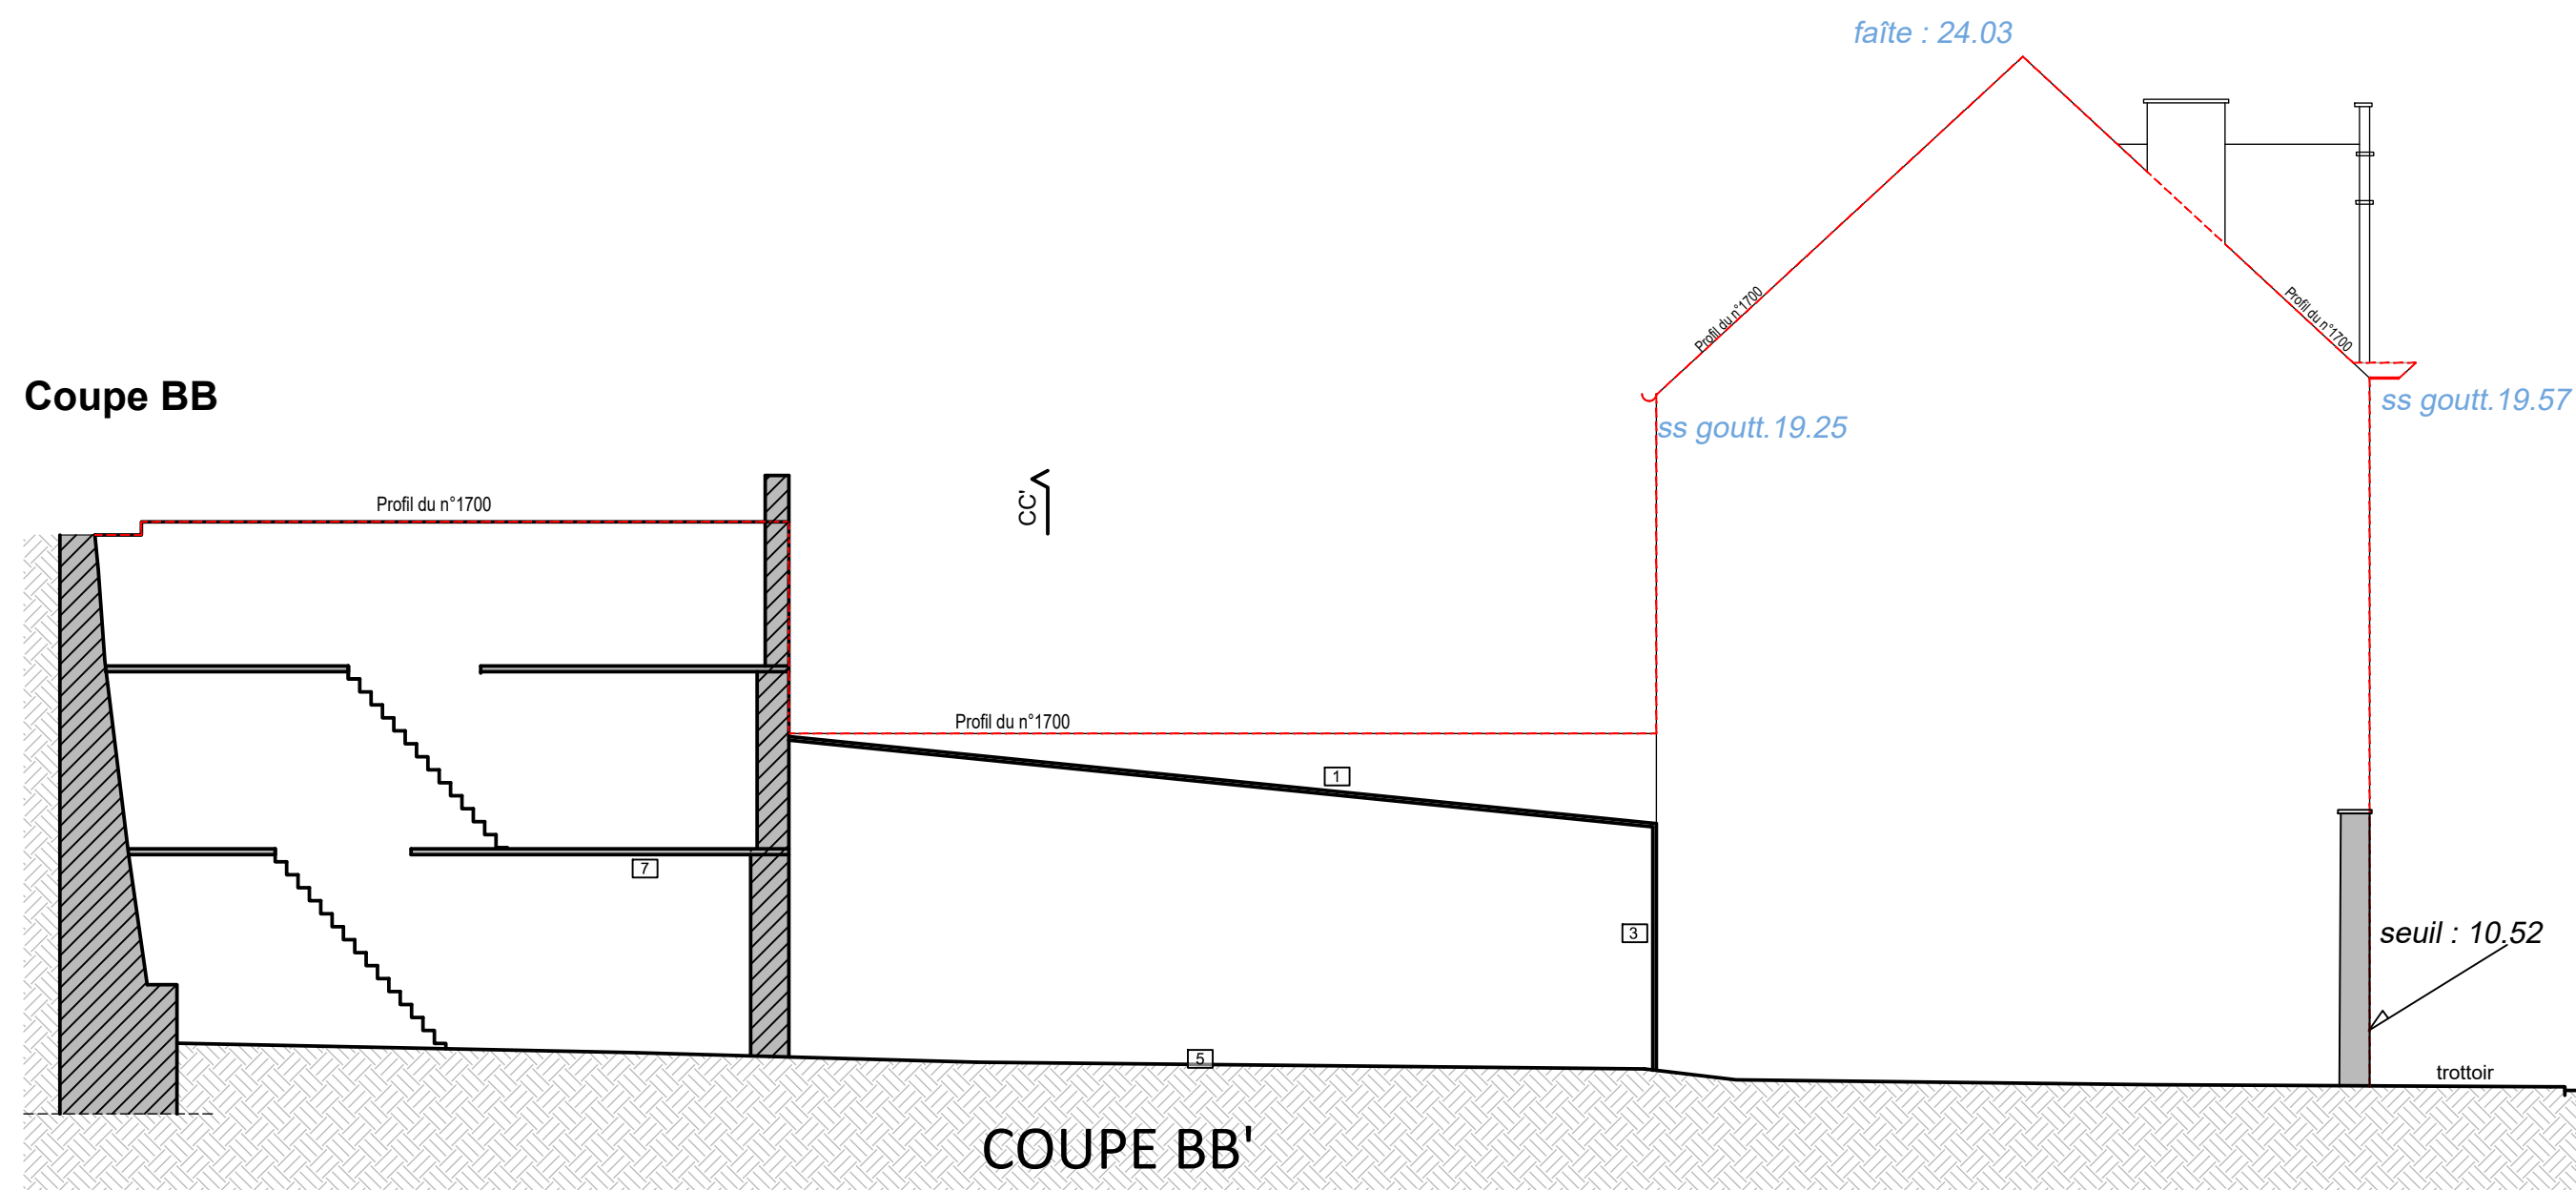

Relevé de la situation existante  
1/100 ème

ECHELLE/SCHAAL :	1/100	FORMAT/FORMAAT :	A0	2 A
DATE/DATUM :	13-02-2026	PLAN No :		
DESSIN/TEKEN :	MCL	DOSSIER No	01.586	

MAITRE DE L'OUVRAGE / BOUWHEER :	ARCHITECTE / ARCHITECT :
----------------------------------	--------------------------

Ce plan est la propriété de l'architecte et ne peut être recopié, modifié, ou communiqué à des tiers sans son autorisation préalable (loi du 16/04/1934).

Dit plan is eigendom vd. architect en mag niet gecopieerd en gewijzigd worden of naar derden worden doorgegeven zonder toestemming (wet van 16/04/1934).