


LEGENDE PLAN :  
Mauonneries existantes conservées  
Démolitions

C		
B		
A	13-02-2026	PLANS JOINTS A LA DEMANDE DE PERMIS D'URBANISME
No	DATE/DATUM	MODIFICATIONS/WIJZIGINGEN

CE PLAN CONCERNE / VOORWERP VAN HET ONTWERP :

COMMUNE D'AUDERGHEM  
RÉGION DE BRUXELLES-CAPITALE

DEMANDE DE PERMIS D'URBANISME POUR  
CONSTRUCTION D'UN IMMEUBLE DE QUATRE LOGEMENTS  
AVEC DEMOLITION PREALABLE

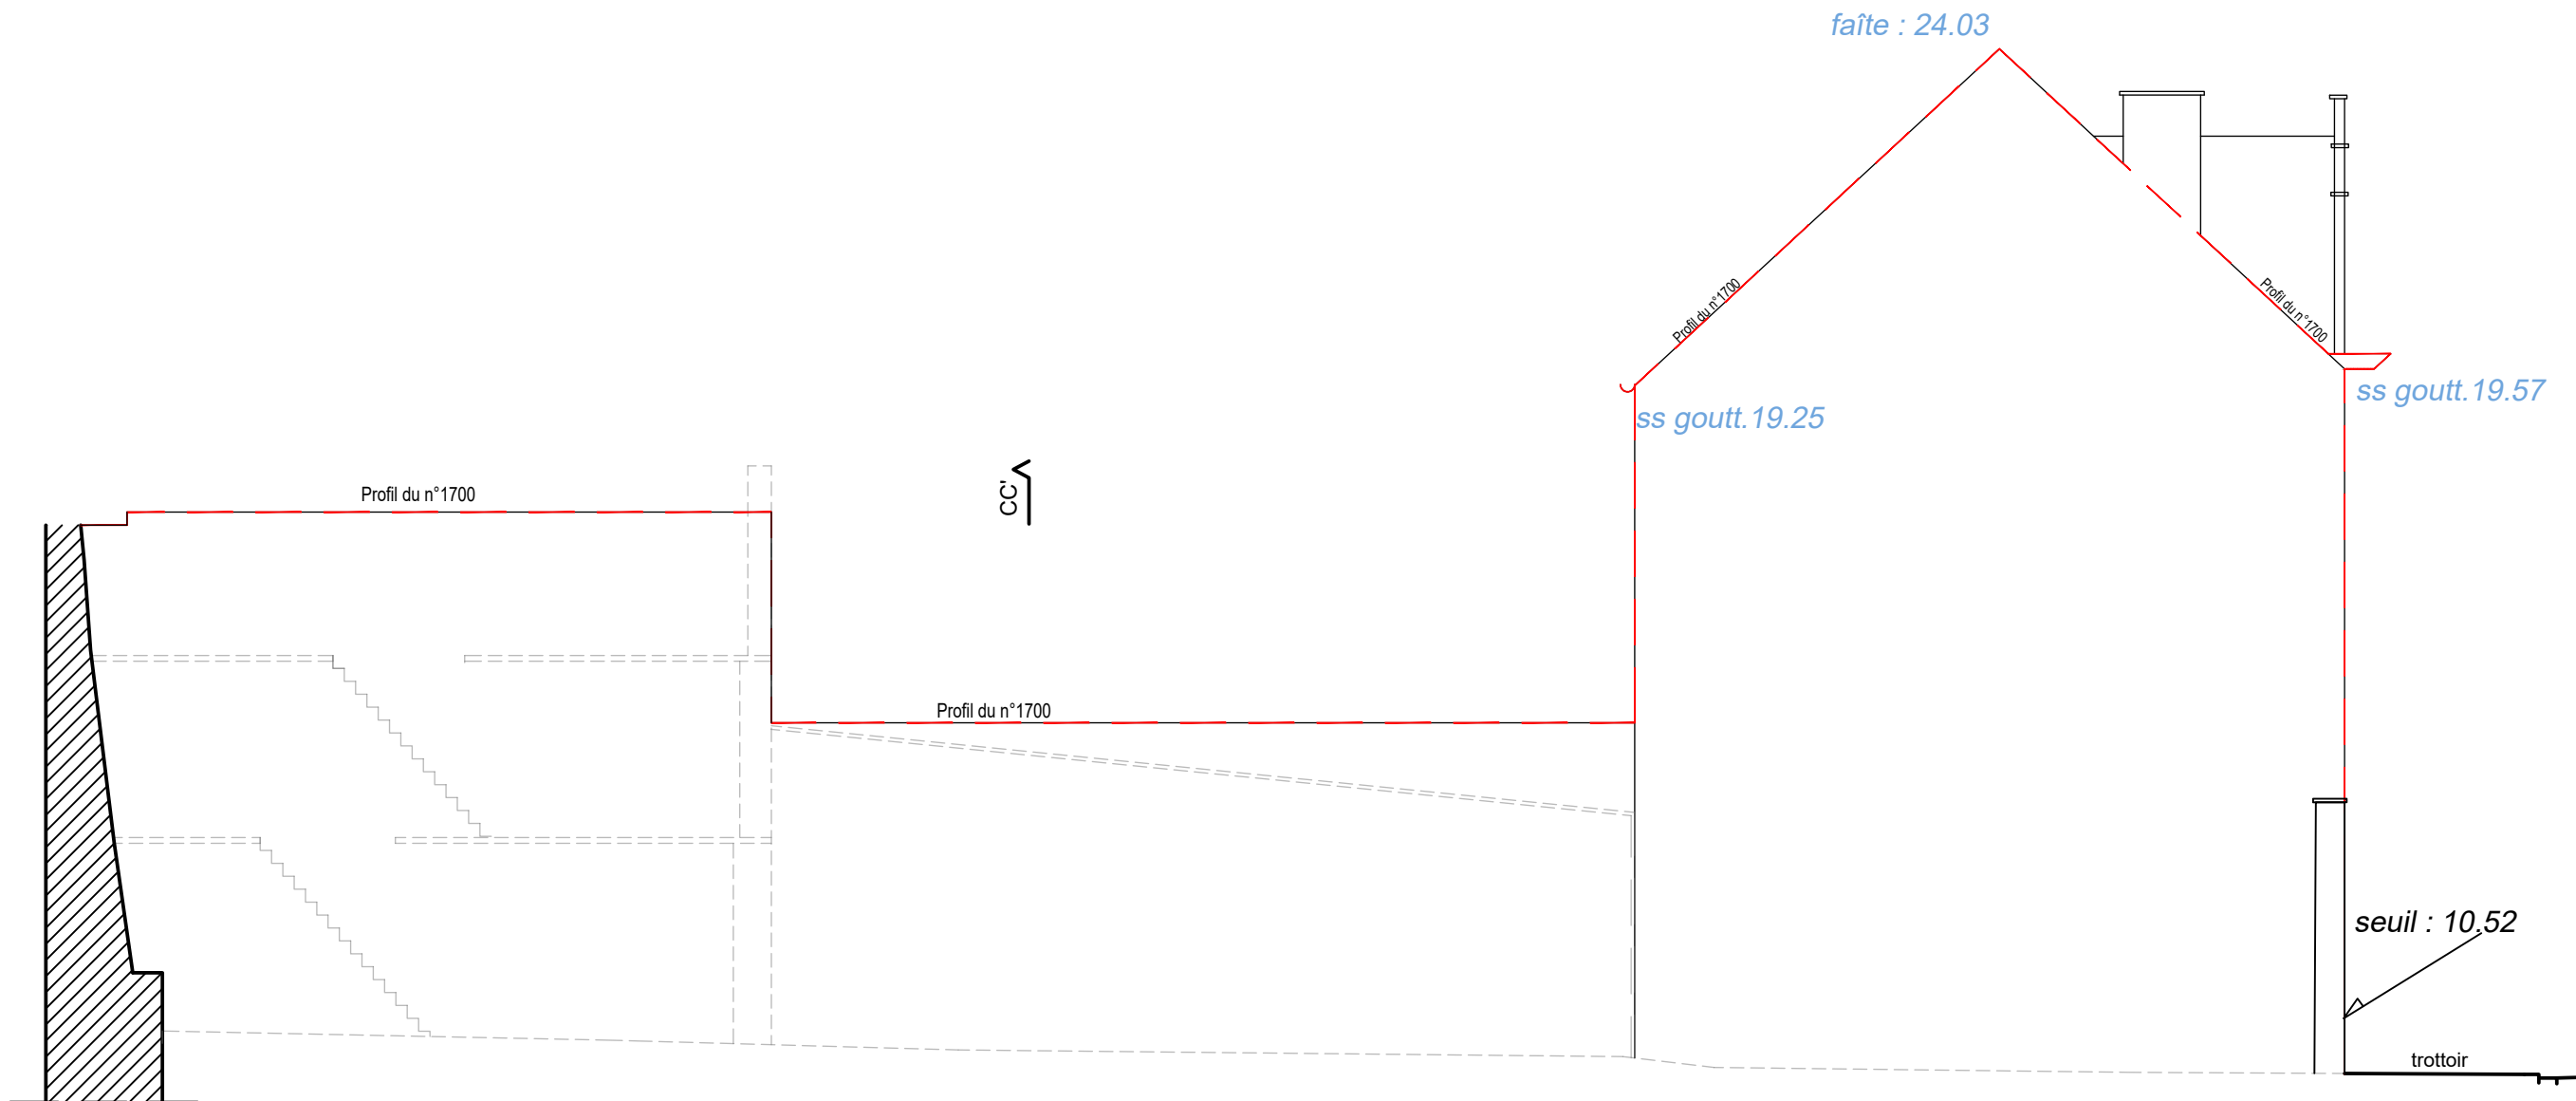

Plan des démolitions  
1/100 ème

ECHELLE/SCHAAL :	1/100	FORMAT/FORMAAT :	A0	3
DATE/DATUM :	13-02-2026	PLAN No :		A
DESSIN/TEKEN :	MCL	DOSSIER No	01.586	

SIGNATURES / HANDTEKENINGEN :

MAITRE DE L'OUVRAGE / BOUWHEER :	ARCHITECTE / ARCHITECT :
----------------------------------	--------------------------