



Parquet flottant - ép 15 mm  
Plaques acoustiques de type FERMACELL 2E32 - ép 30 mm  
Gîtage bois SRN 75x225 + TJI 220 mm  
Isolation acoustique par matelas en fibres de bois

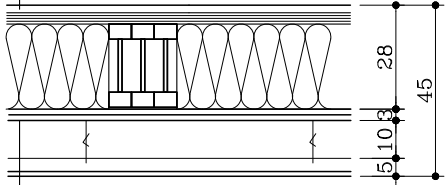

Plaques PLATRE - Ei60' - 2 x ép 15 mm  
Vide technique pour gainage de ventilation  
Faux-plafond en plaques de plâtre 12,5 mm sur MS avec suspentes acoustiques

Detail plancher

- LEGENDE :
- Maçonneries existantes
  - Béton
  - Ossature bois + Isolation en fibre bois
  - Maçonneries en blocs béton lourd
  - Cloisonnements en plaques de plâtre
  - Pignon du n°1700
  - Pignon du n°1696
  - Rehausses du mitoyen

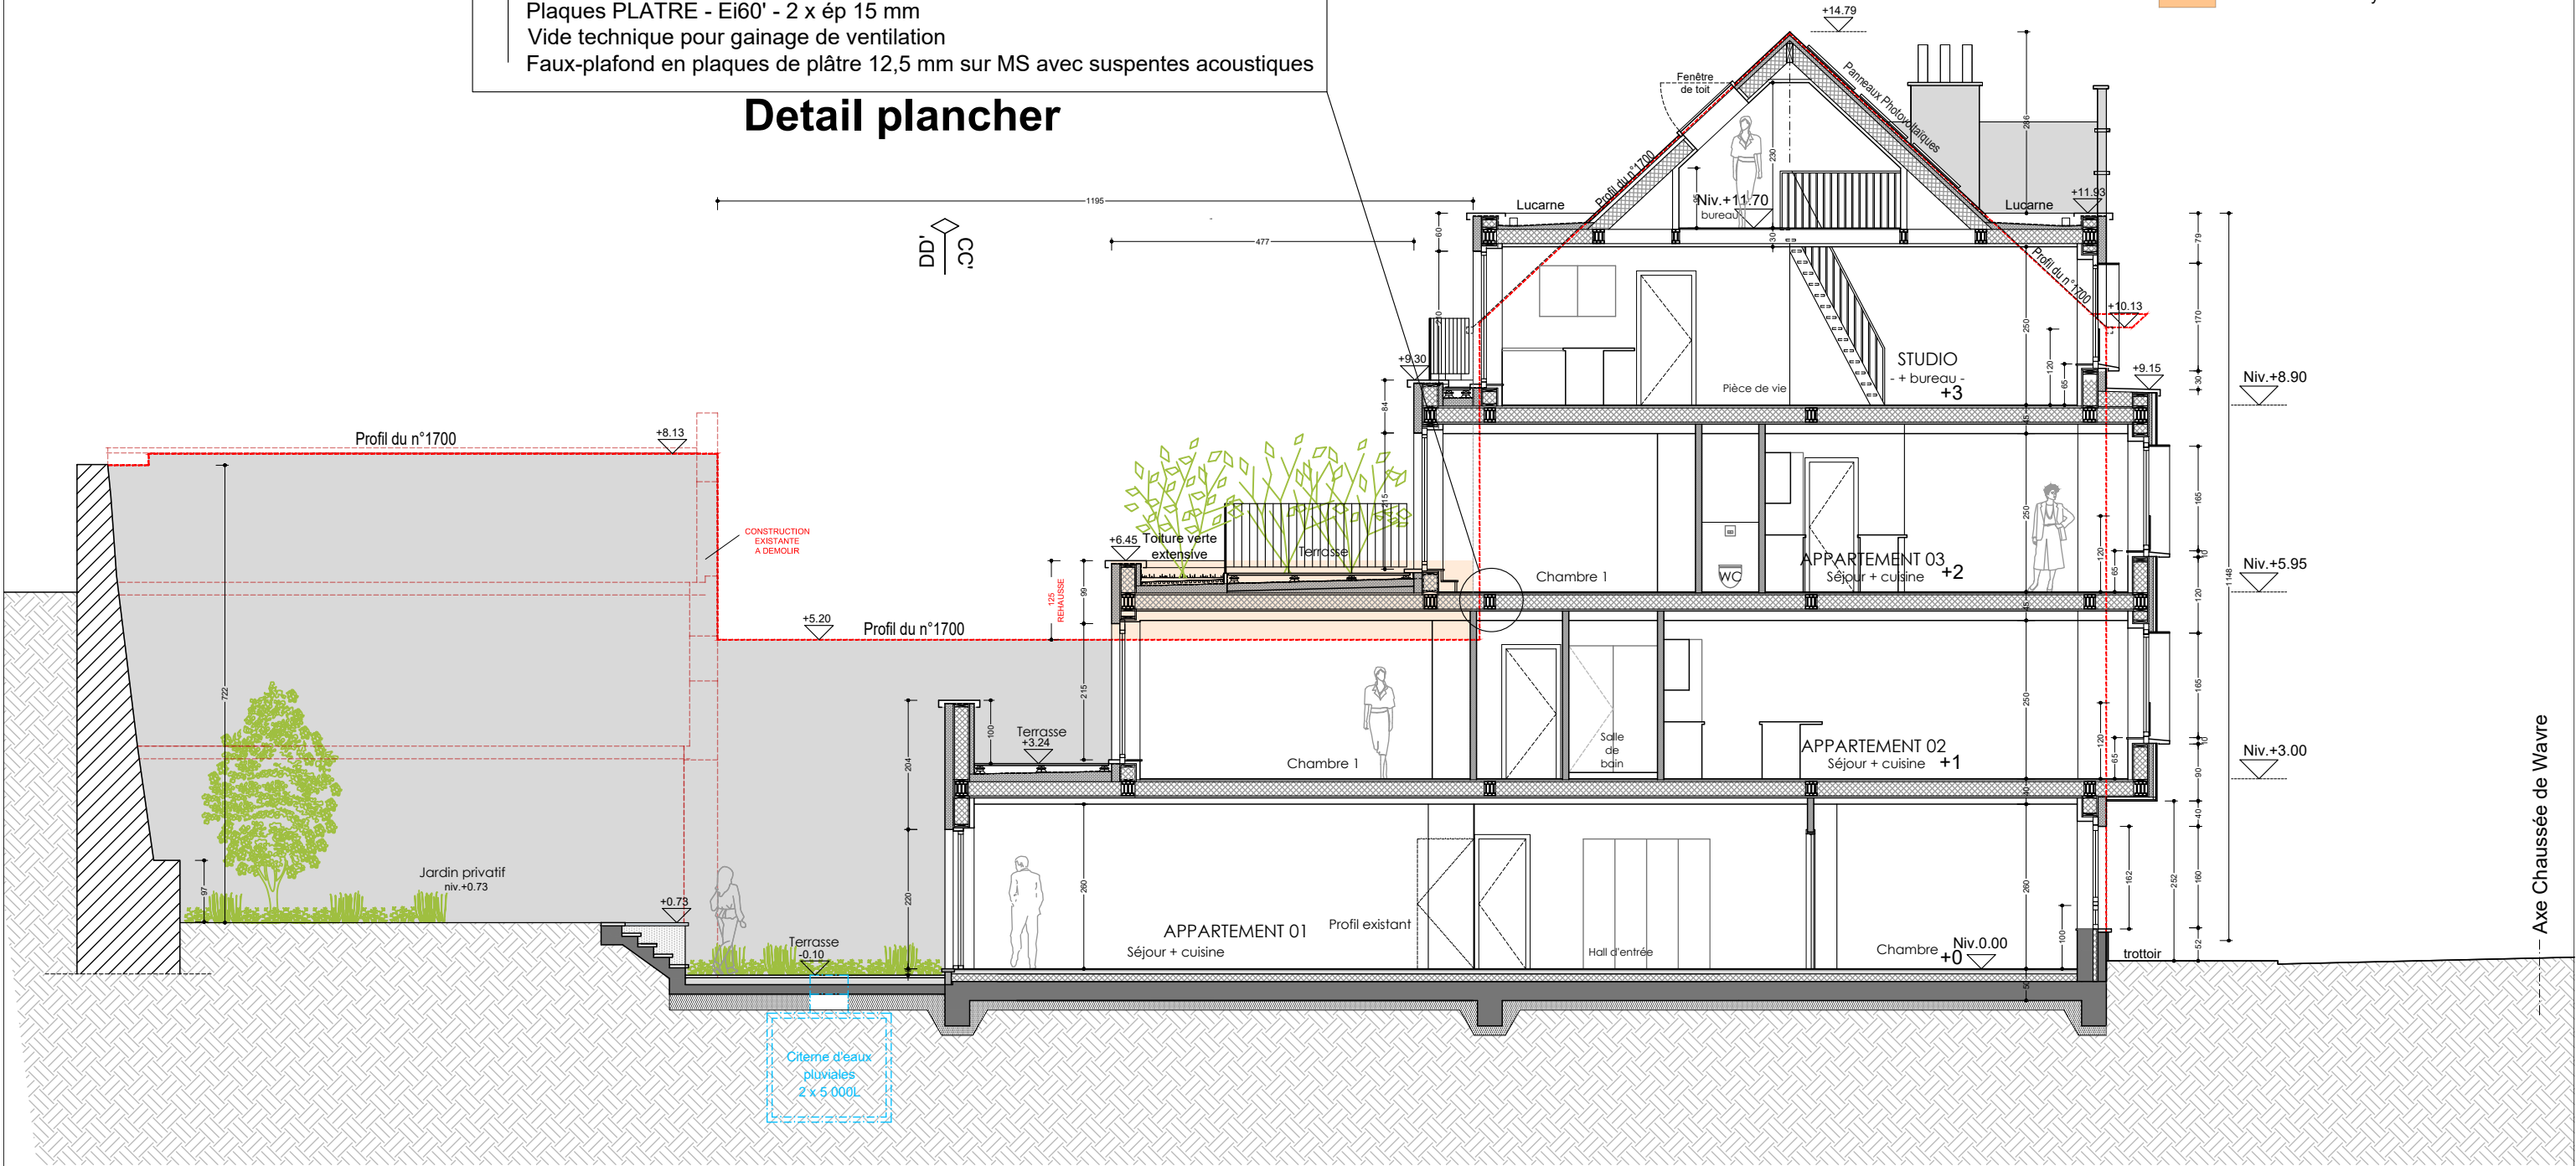

Document de synthèse - A3

ECHELLE/SCHAAL :	1/100
DESSIN/TEKEN :	MCL
FORMAT/FORMAAT :	A3
DOSSIER No	01.586

SITUATION :  
1698, Chaussée de Wavre  
B-1160 AUDERGHEM

DEMANDE DE PERMIS D'URBANISME POUR  
CONSTRUCTION D'UN IMMEUBLE DE QUATRE LOGEMENTS  
AVEC DEMOLITION PREALABLE  
SITUATION FUTURE :  
COUPE BB'  
13-02-2026

PLAN No :

14  
A