


ECHELLE/SCHAAL :	1/100
DESSIN/TEKEN :	MCL
FORMAT/FORMAAT :	A3
DOSSIER No	01.586

LEGENDE ELEVATIONS

- 1 Enduit sur fibre de bois - Blanc
- 2 Bardage ajouré en Ayous - Teinte naturelle
- 3 Soubassement et couvre-mur en pierre bleue - Teinte naturelle
- 4 Tuiles plates en béton - Gris anthracite
- 5 Menuiseries et seuils en aluminium thermolaqué - Gris anthracite
- 6 Garde-corps vitrés et montants en aluminium thermolaqué - Gris anthracite
- 7 Garde-corps en aluminium thermolaqué - Gris anthracite
- 8 Couvre-mur et profil de rive en aluminium thermolaqué - Gris anthracite
- 9 Gouttières, descentes d'eaux pluviales en aluminium - Gris anthracite

LEGENDE :

- Maçonneries existantes
- Béton
- Ossature bois + Isolation en fibre bois
- Maçonneries en blocs béton lourd
- Cloisonnements en plaques de plâtre
- Pignon du n°1700
- Pignon du n°1696
- Rehausses du mitoyen

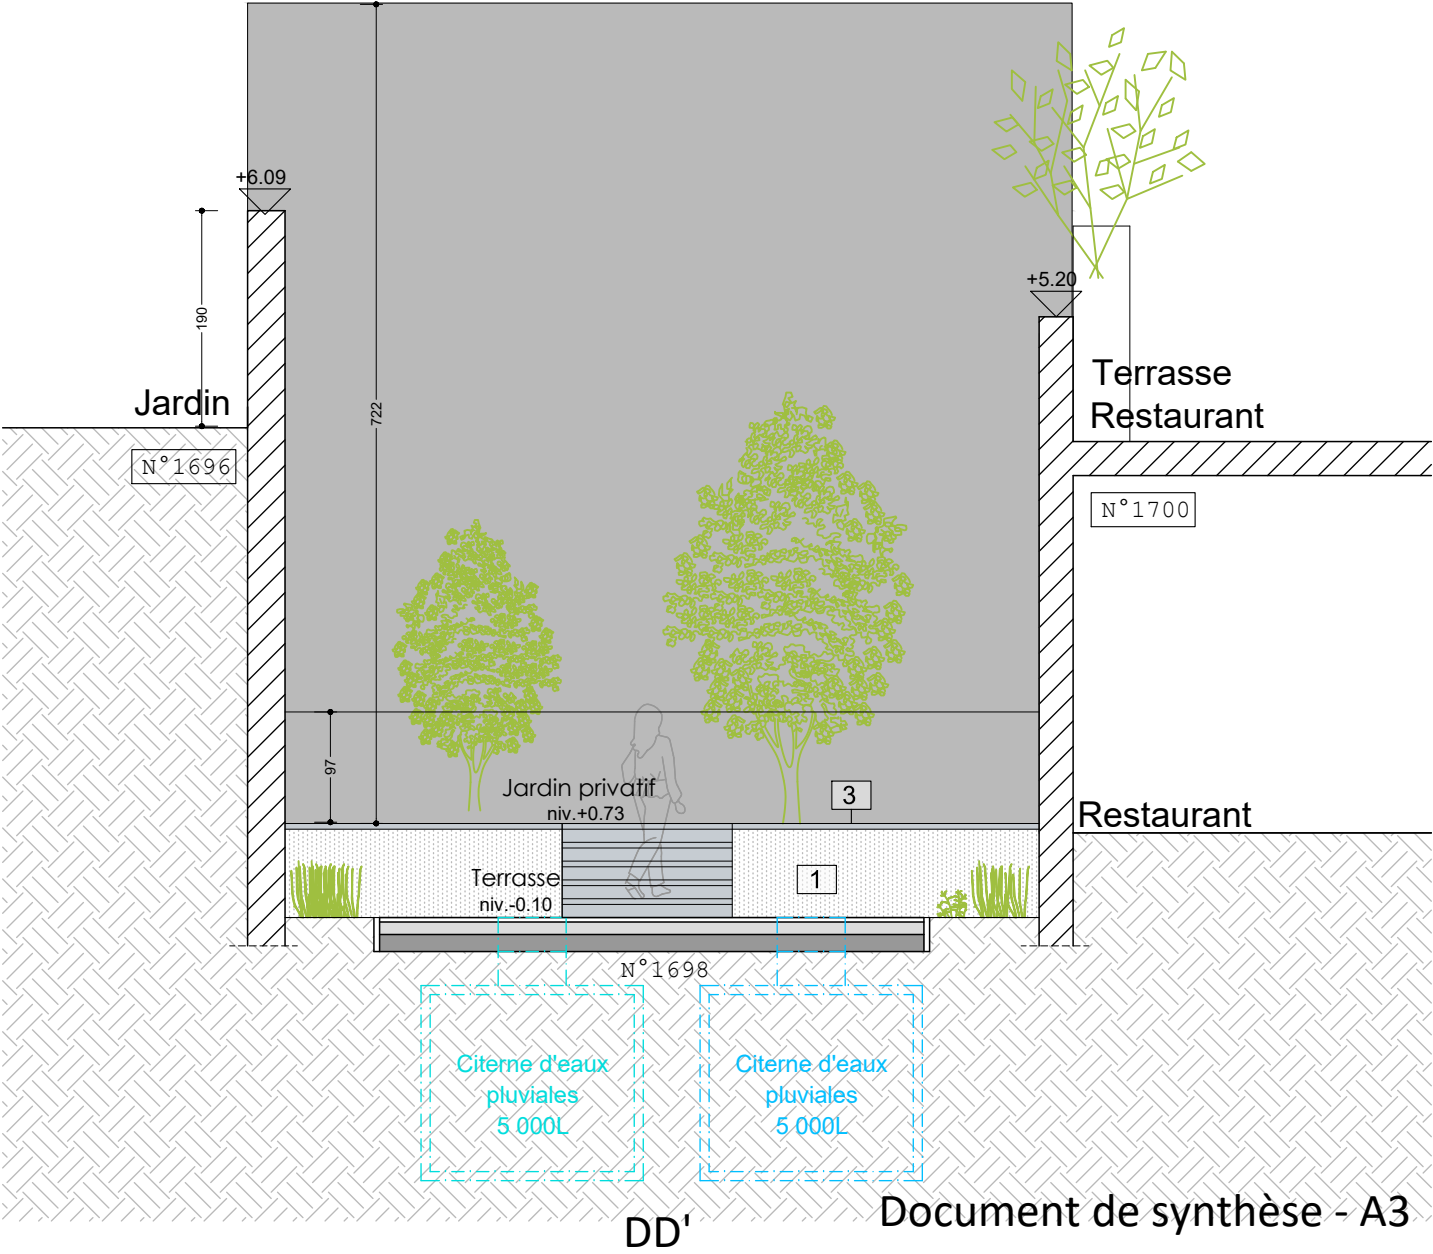

SITUATION :

1698, Chaussée de Wavre
B-1160 AUDERGHEM

DEMANDE DE PERMIS D'URBANISME POUR
CONSTRUCTION D'UN IMMEUBLE DE QUATRE LOGEMENTS
AVEC DEMOLITION PREALABLE
SITUATION FUTURE :
FACADE ARRIERE (CPES CC' & DD')
13-02-2026

PLAN No :

15
A