

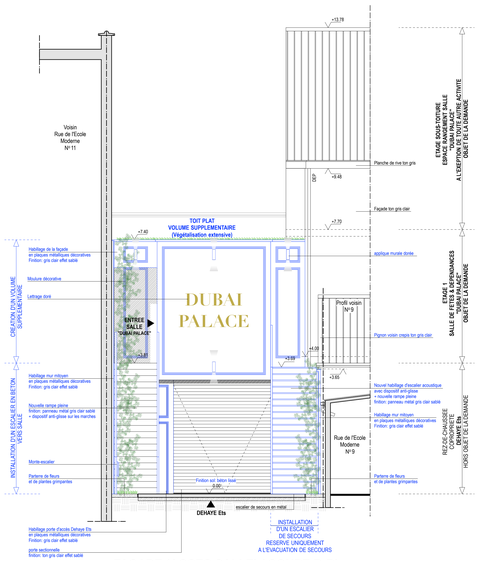


FACADE (ACCES SALLE) / COUPE B-B'

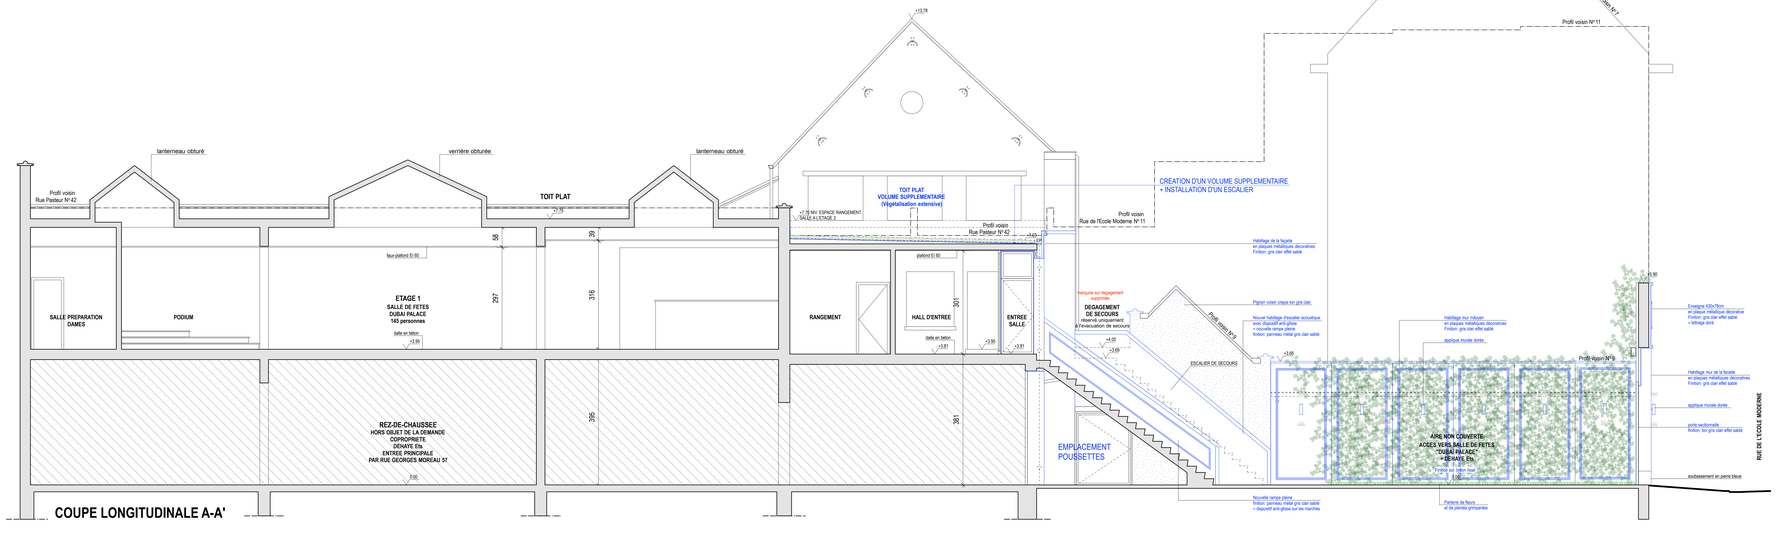


COUPE LONGITUDINALE A-A'

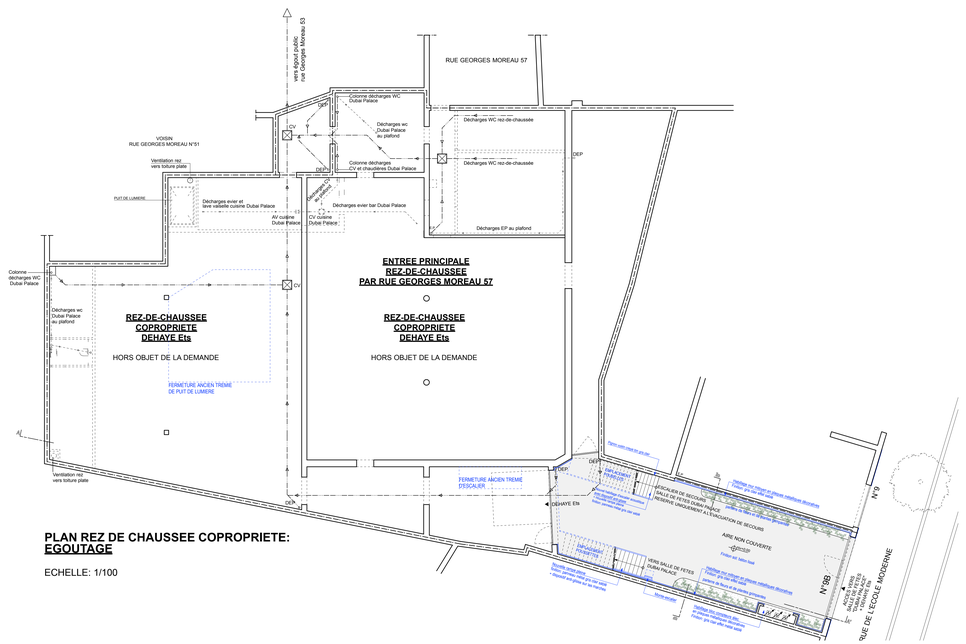

PLAN REZ DE CHAUSSEE COPROPRIETE:
EGOUTAGE

ECHELLE: 1/100

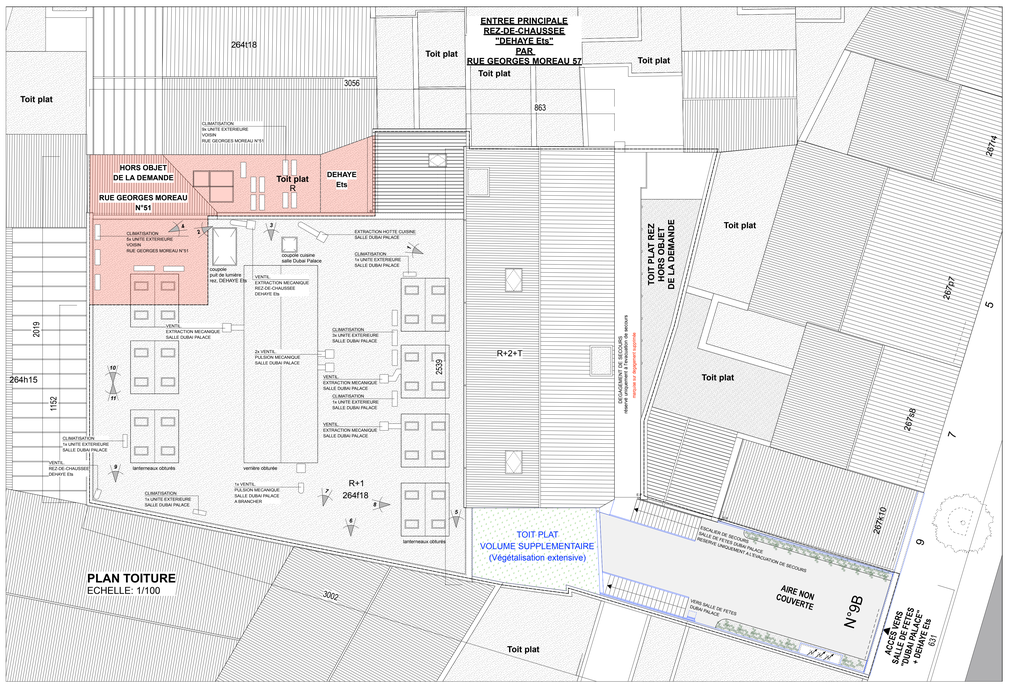

PLAN TOITURE
ECHELLE: 1/100

DEMANDE DE PERMIS D'URBANISME

REGULARISATION D'UNE SALLE DE FETES A L'ETAGE 1 D'UN BATIMENT INDUSTRIEL

REGION DE BRUXELLES CAPITALE
RUE DE L'ECOLE MODERNE N°9b
1070 BRUXELLES

Echelle 1:50	Modifications	Date 27/06/2024
	27/06/2025: MODIFICATIONS SUIVANT AVIS C.C DU 23/01/2025	
Cadastre D+S 5^C 264ft18		Plan 3