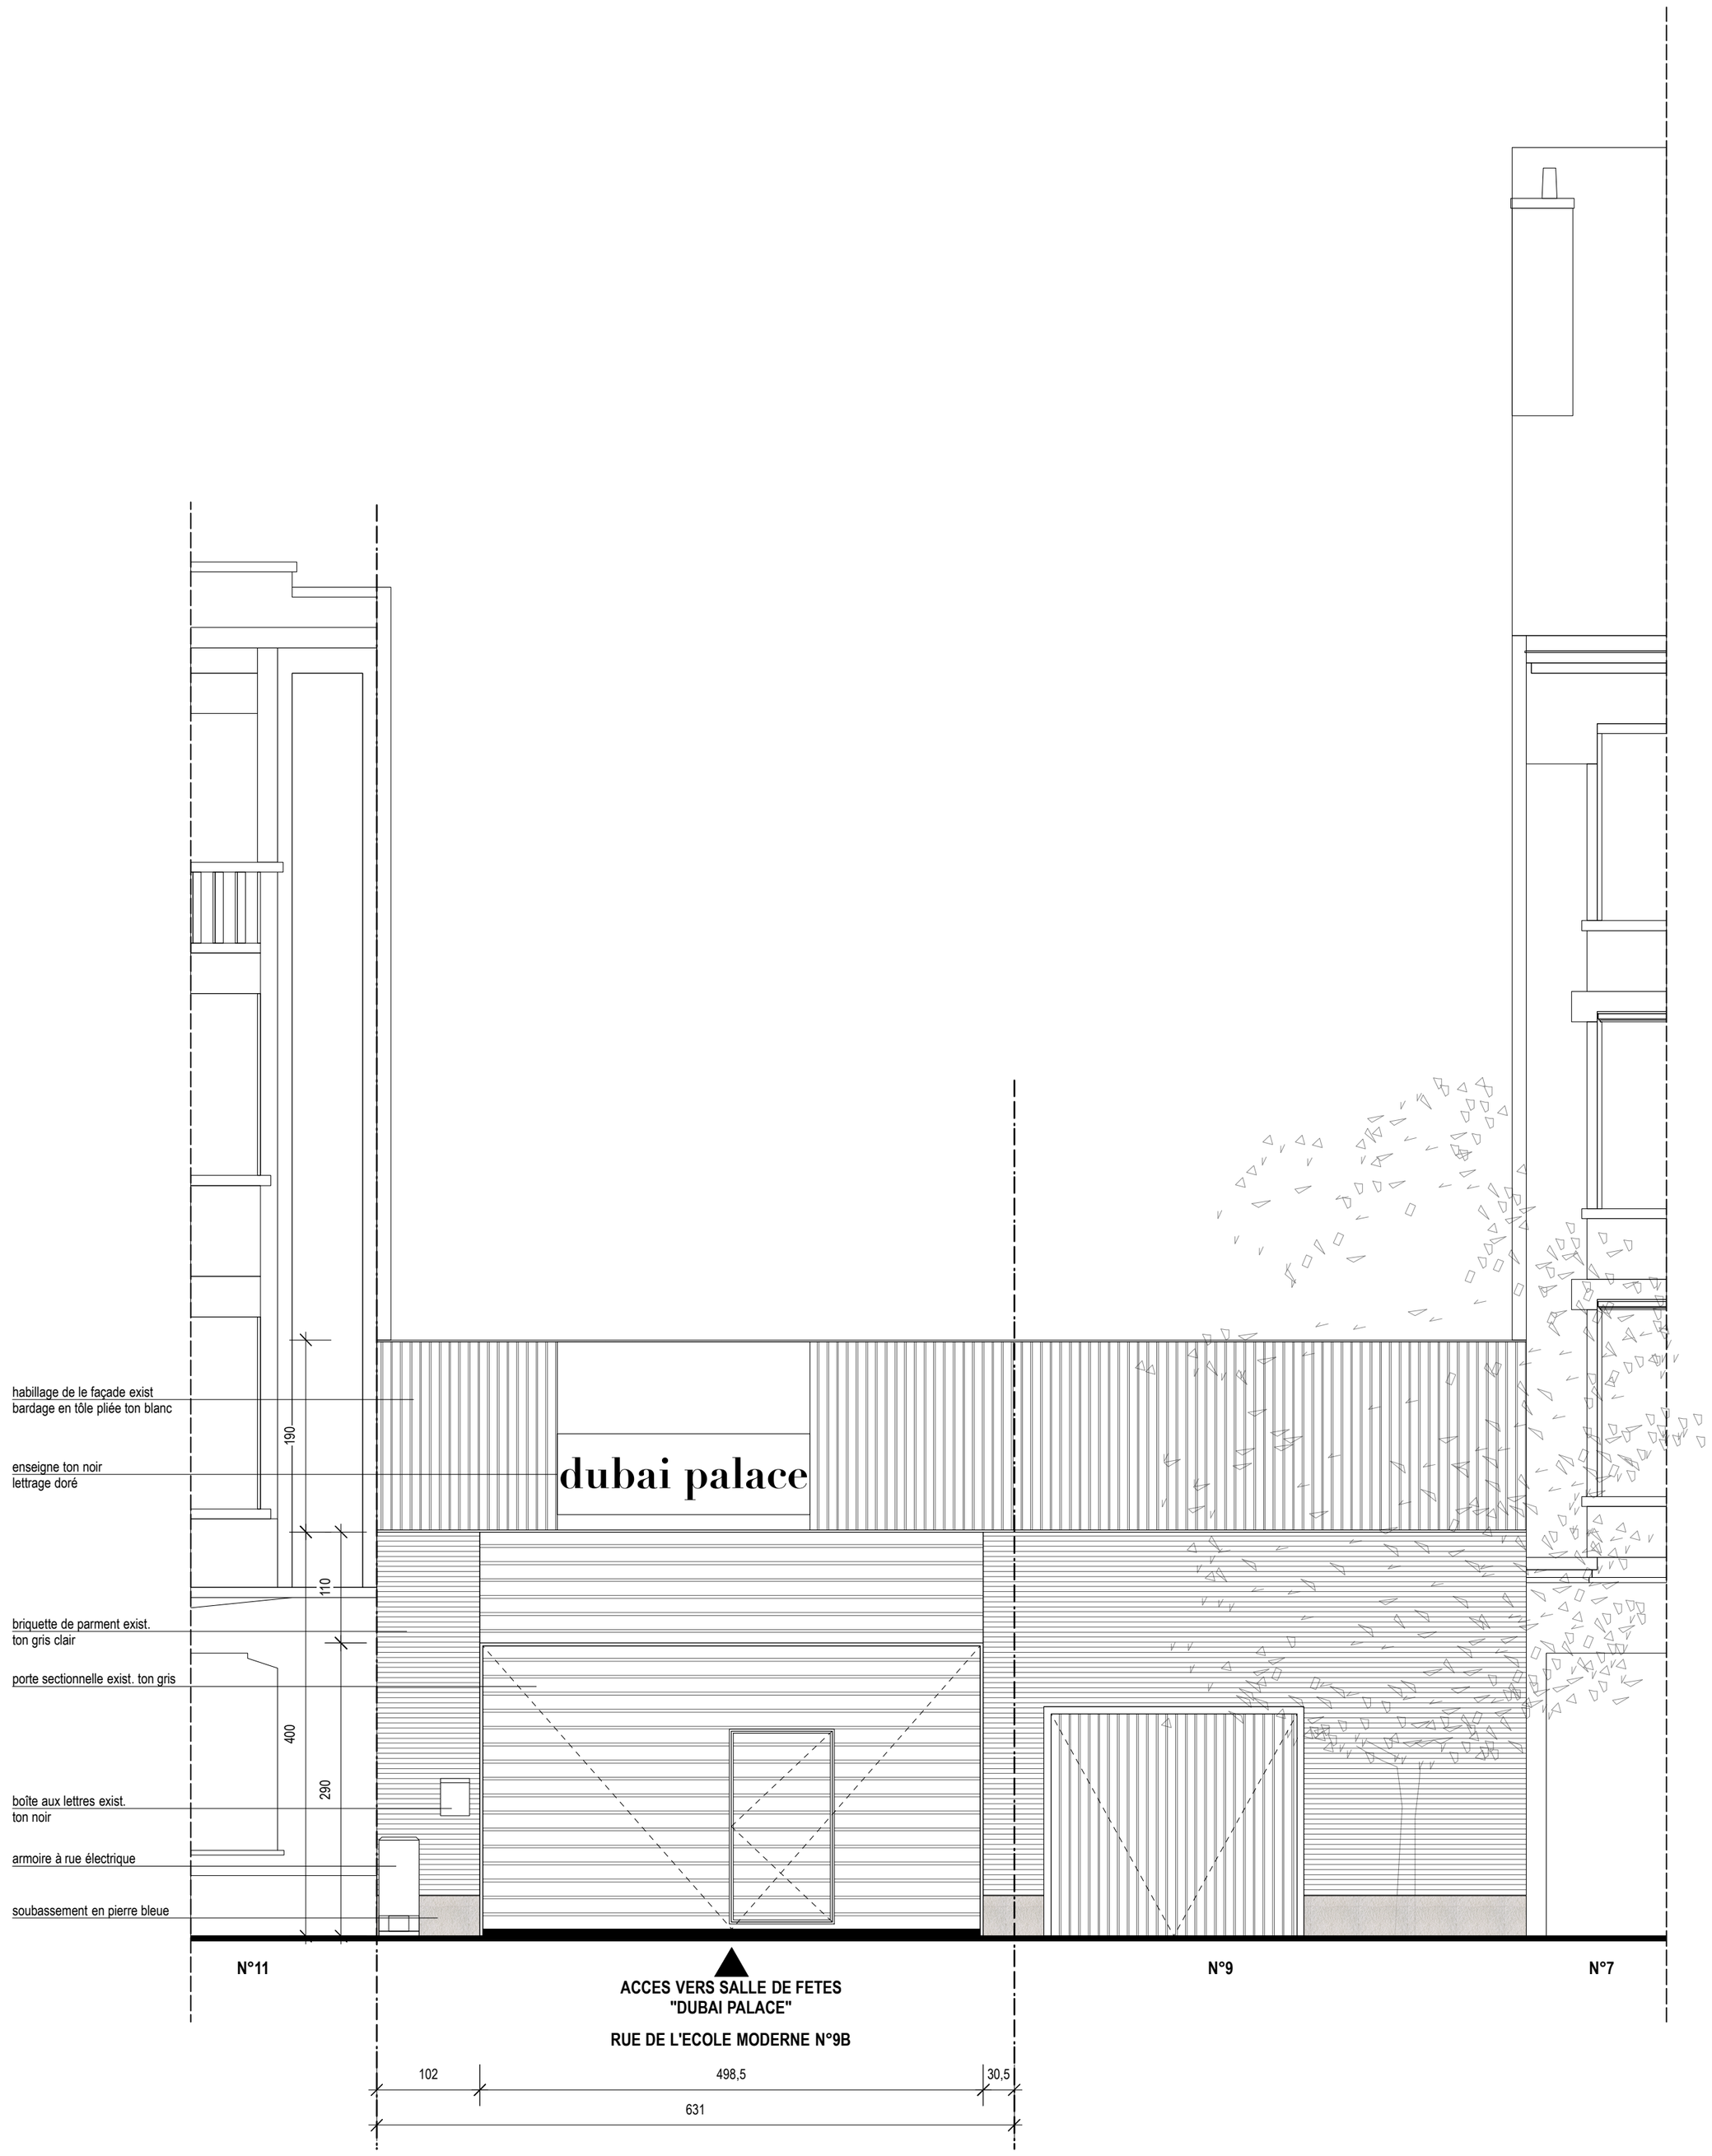


FACADE A RUE

DEMANDE DE PERMIS D'URBANISME

REGULARISATION D'UNE SALLE DE FÊTES A L'ETAGE 1 D'UN BATIMENT INDUSTRIEL

Adresse: Rue de l'Ecole Moderne, 9b - 1070 Bruxelles

04/09/2024: Complements suite avis de réception de dossier incoplet du 13/08/2024		
PLANS PU	DATE 27.06.2024	CADASTRE D°5 S°C 264f18
PLAN: FACADE A RUE SITUATION EXISTANTE DE FAIT ET PROPOSEE	PLAN 4	ECHELLE 1/50