
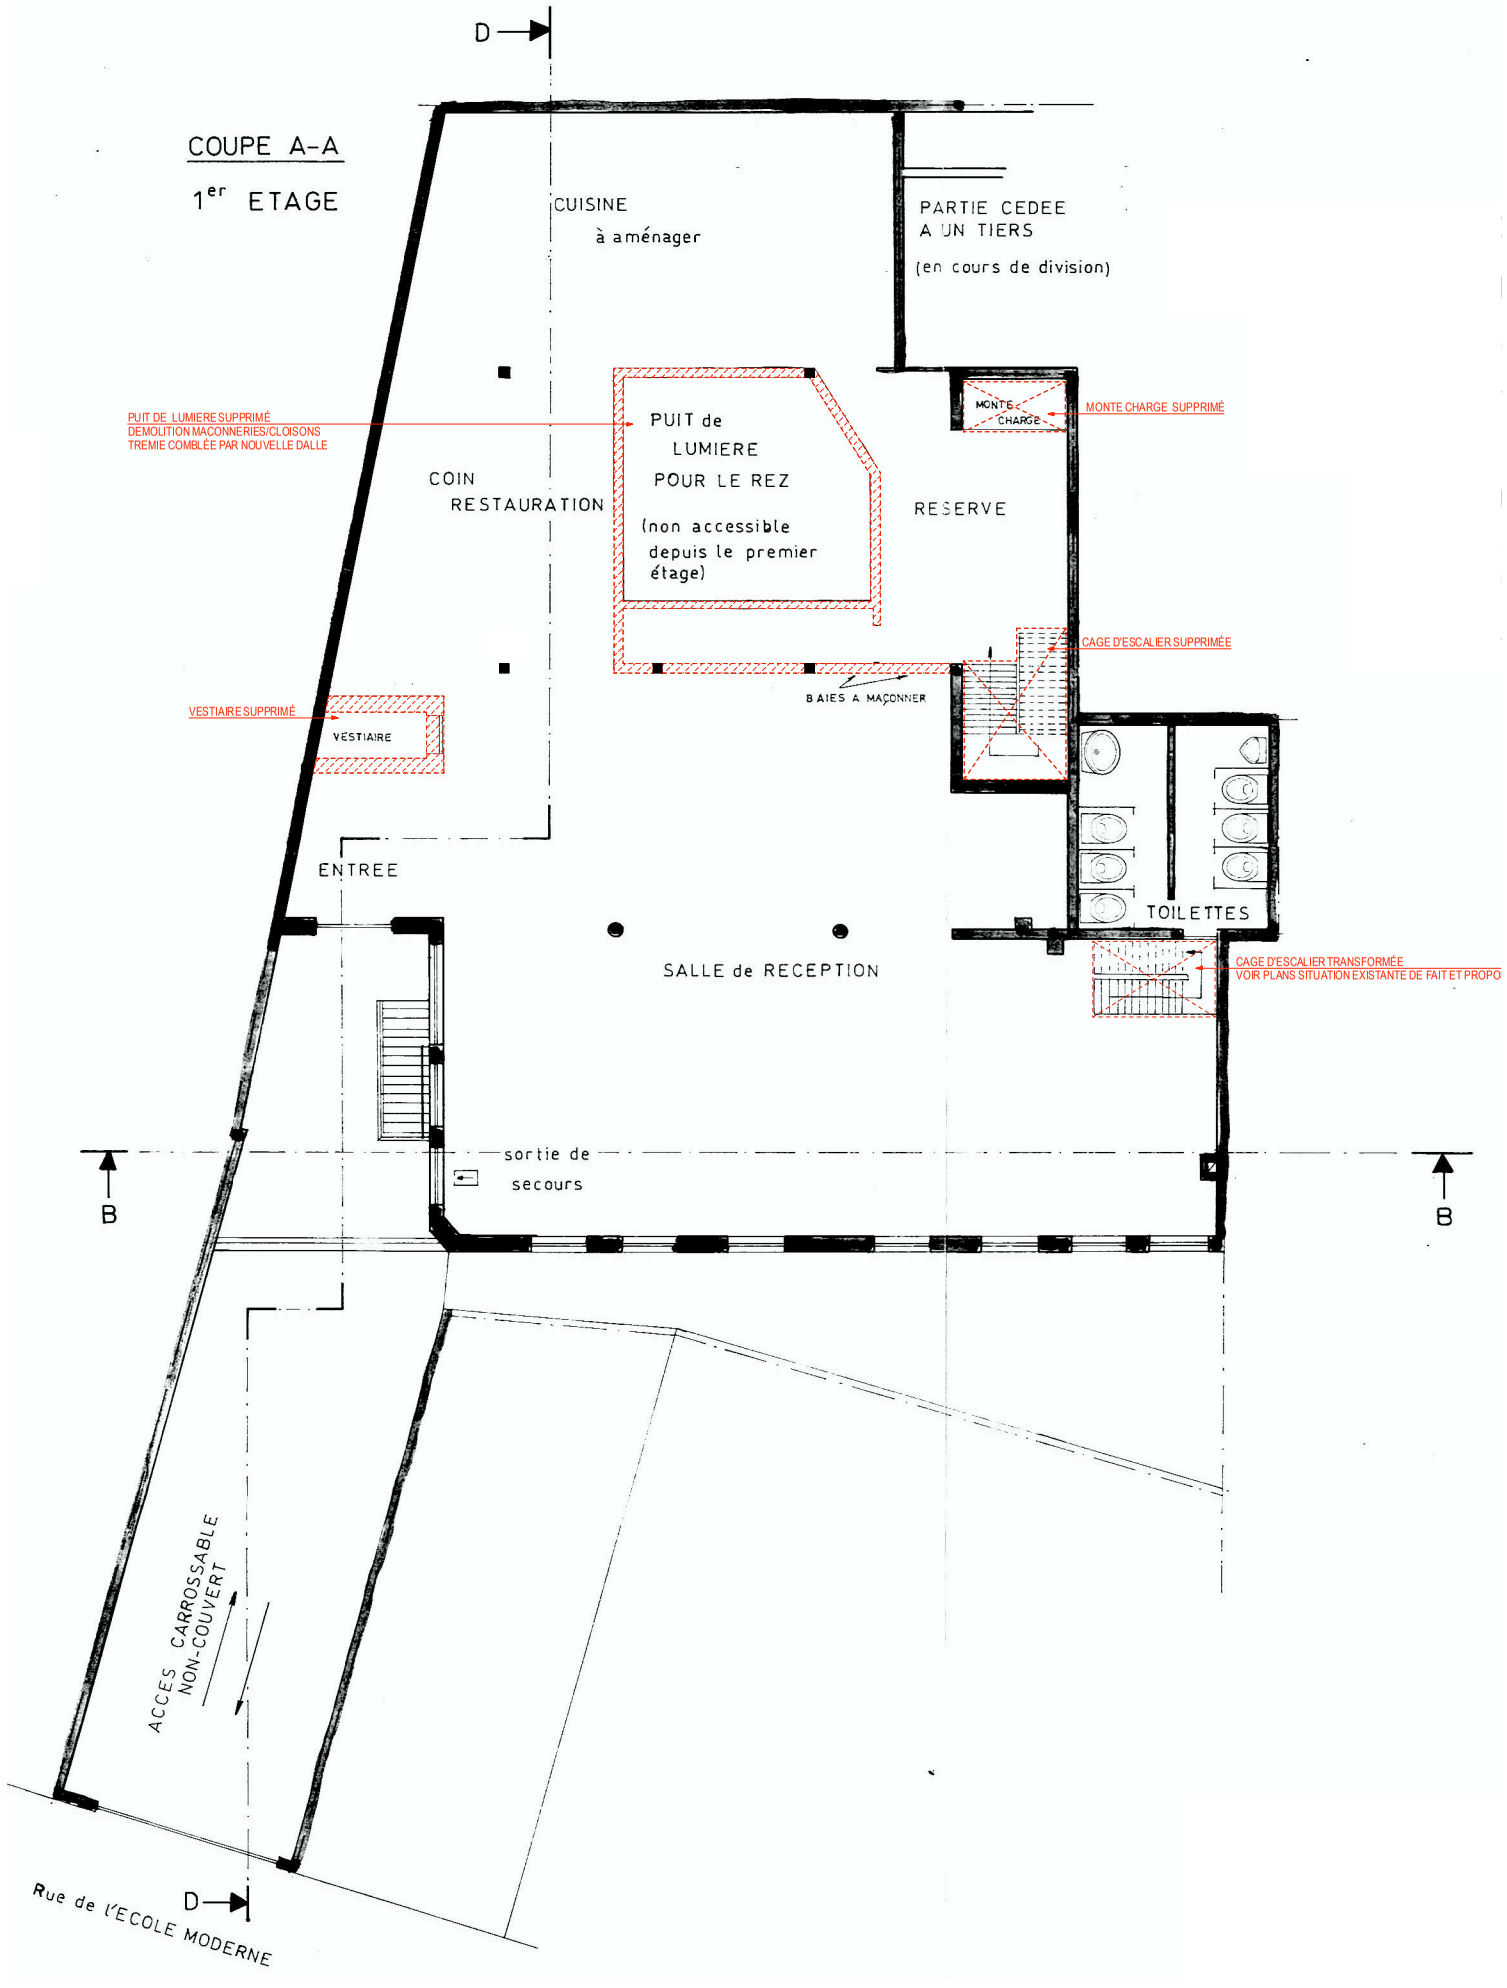


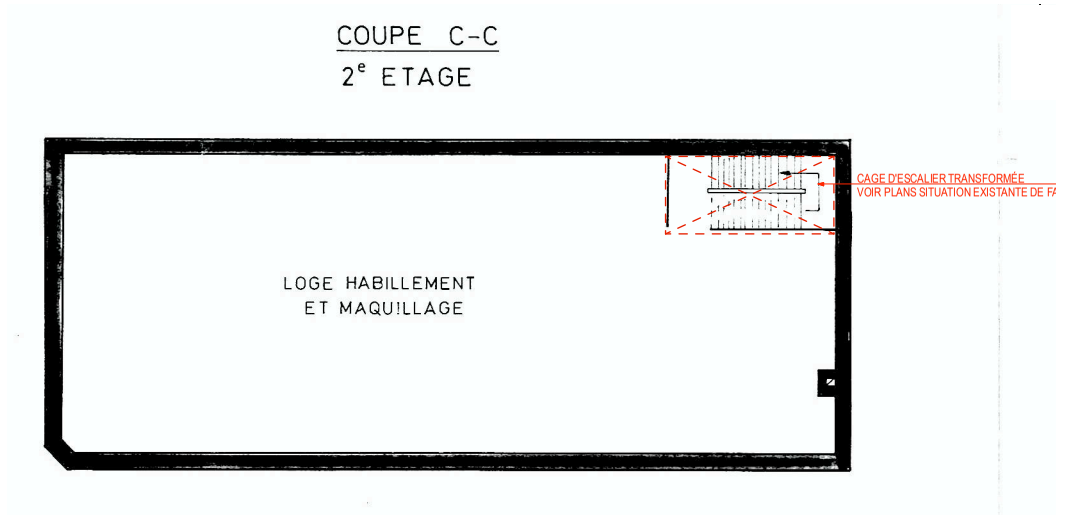


DEMANDE DE PERMIS D'URBANISME

REGULARISATION D'UNE SALLE DE FÊTES A L'ETAGE 1 D'UN BATIMENT INDUSTRIEL

Adresse: Rue de l'Ecole Moderne, 9b - 1070 Bruxelles

27.06.2025:
MODIFICATIONS SUIVANT AVIS DE LA C.C DU 23.01.2025

PLAN DE SYNTHESE	DATE	CADASTRE
	27.06.2024	D°5 S°C 264f18
PLANS	**PLAN**	**ECHELLE**
SITUATION EXISTANTE DE DROIT + démolitions	**1**	1/200

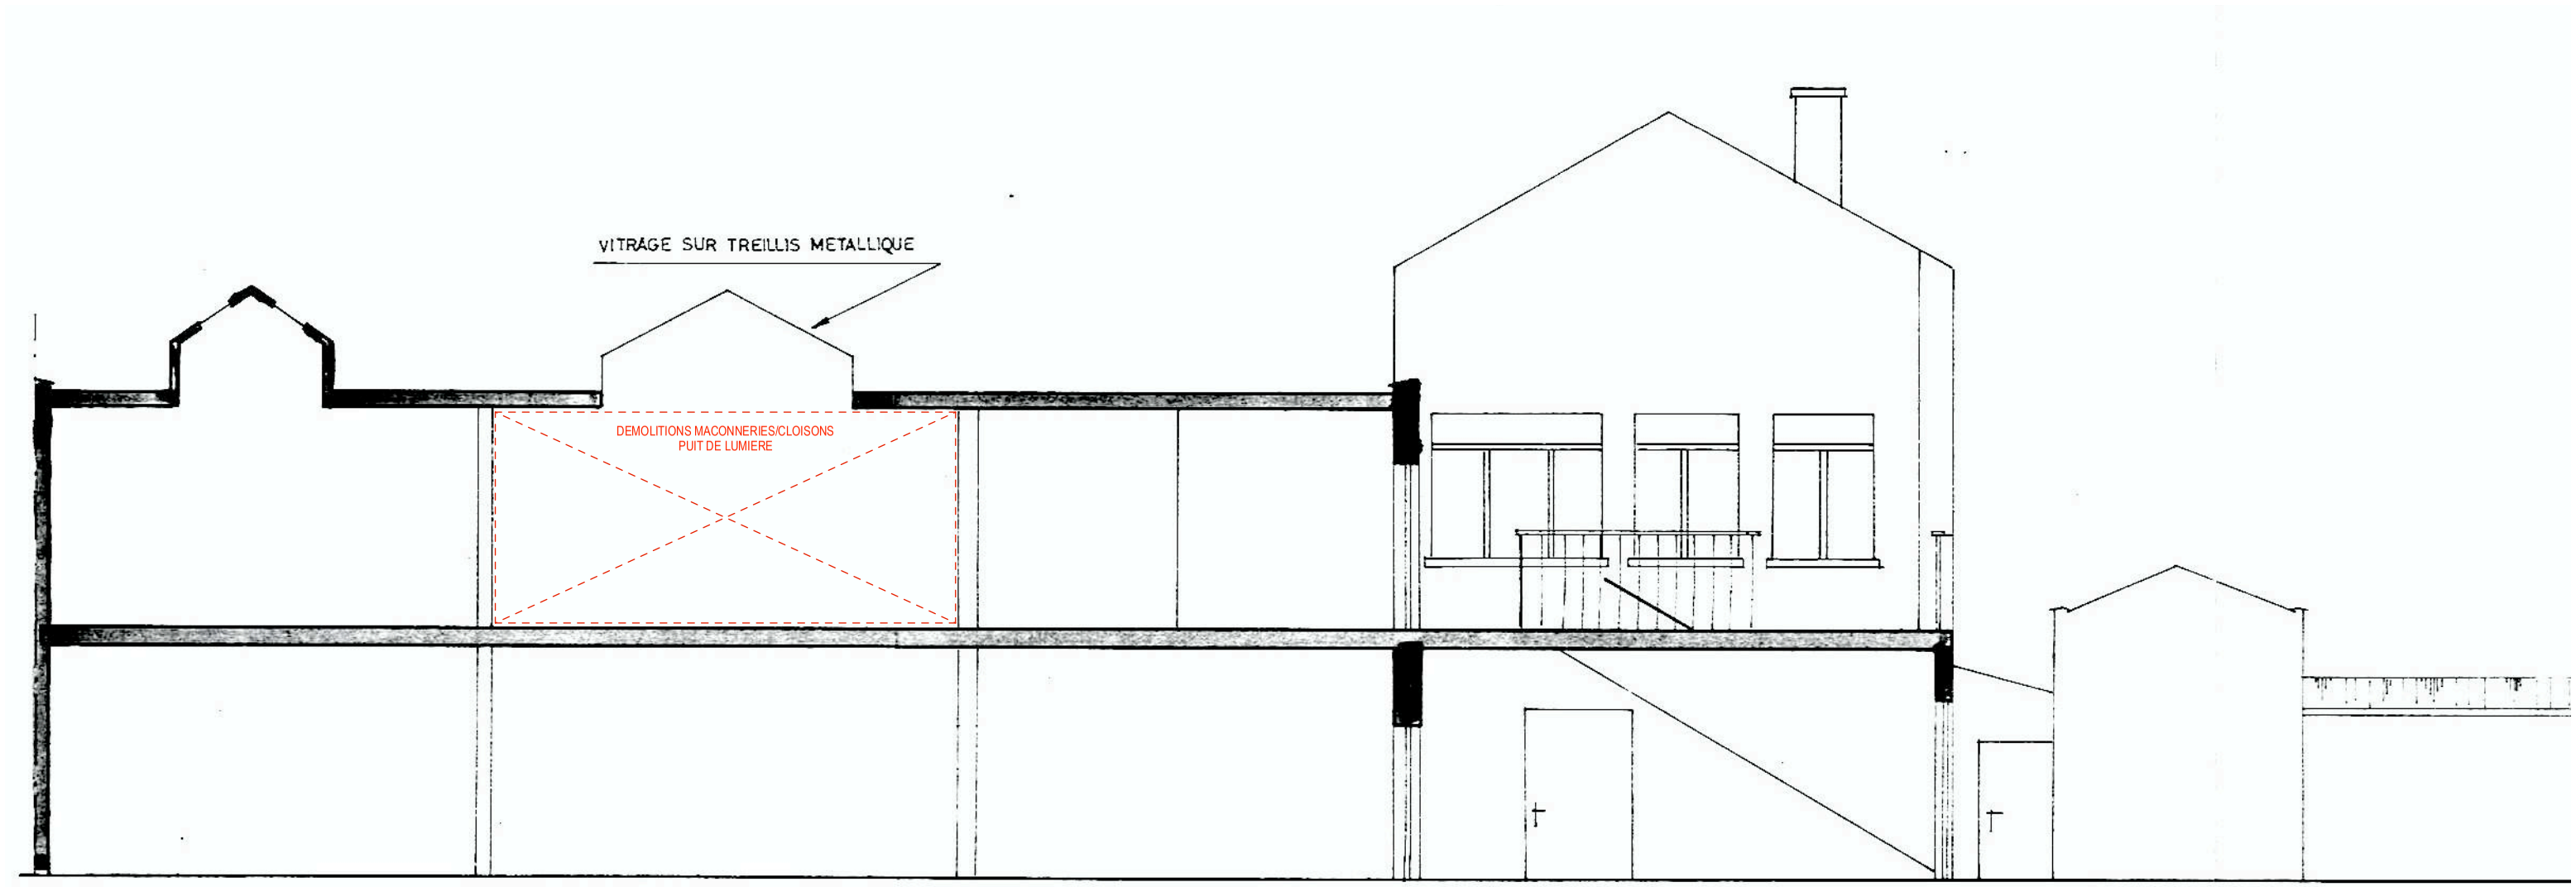

COUPE D-D

DEMANDE DE PERMIS D'URBANISME


REGULARISATION D'UNE SALLE DE FÊTES A L'ETAGE 1 D'UN BATIMENT INDUSTRIEL

Adresse: Rue de l'Ecole Moderne, 9b - 1070 Bruxelles

27.06.2025:
MODIFICATIONS SUIVANT AVIS DE LA C.C DU 23.01.2025

PLAN DE SYNTHESE	DATE	CADASTRE
	27.06.2024	D°5 S°C 264f18
COUPE D-D **SITUATION EXISTANTE DE DROIT + démolitions**	**PLAN** **2**	**ECHELLE** 1/100

COUPE B-B

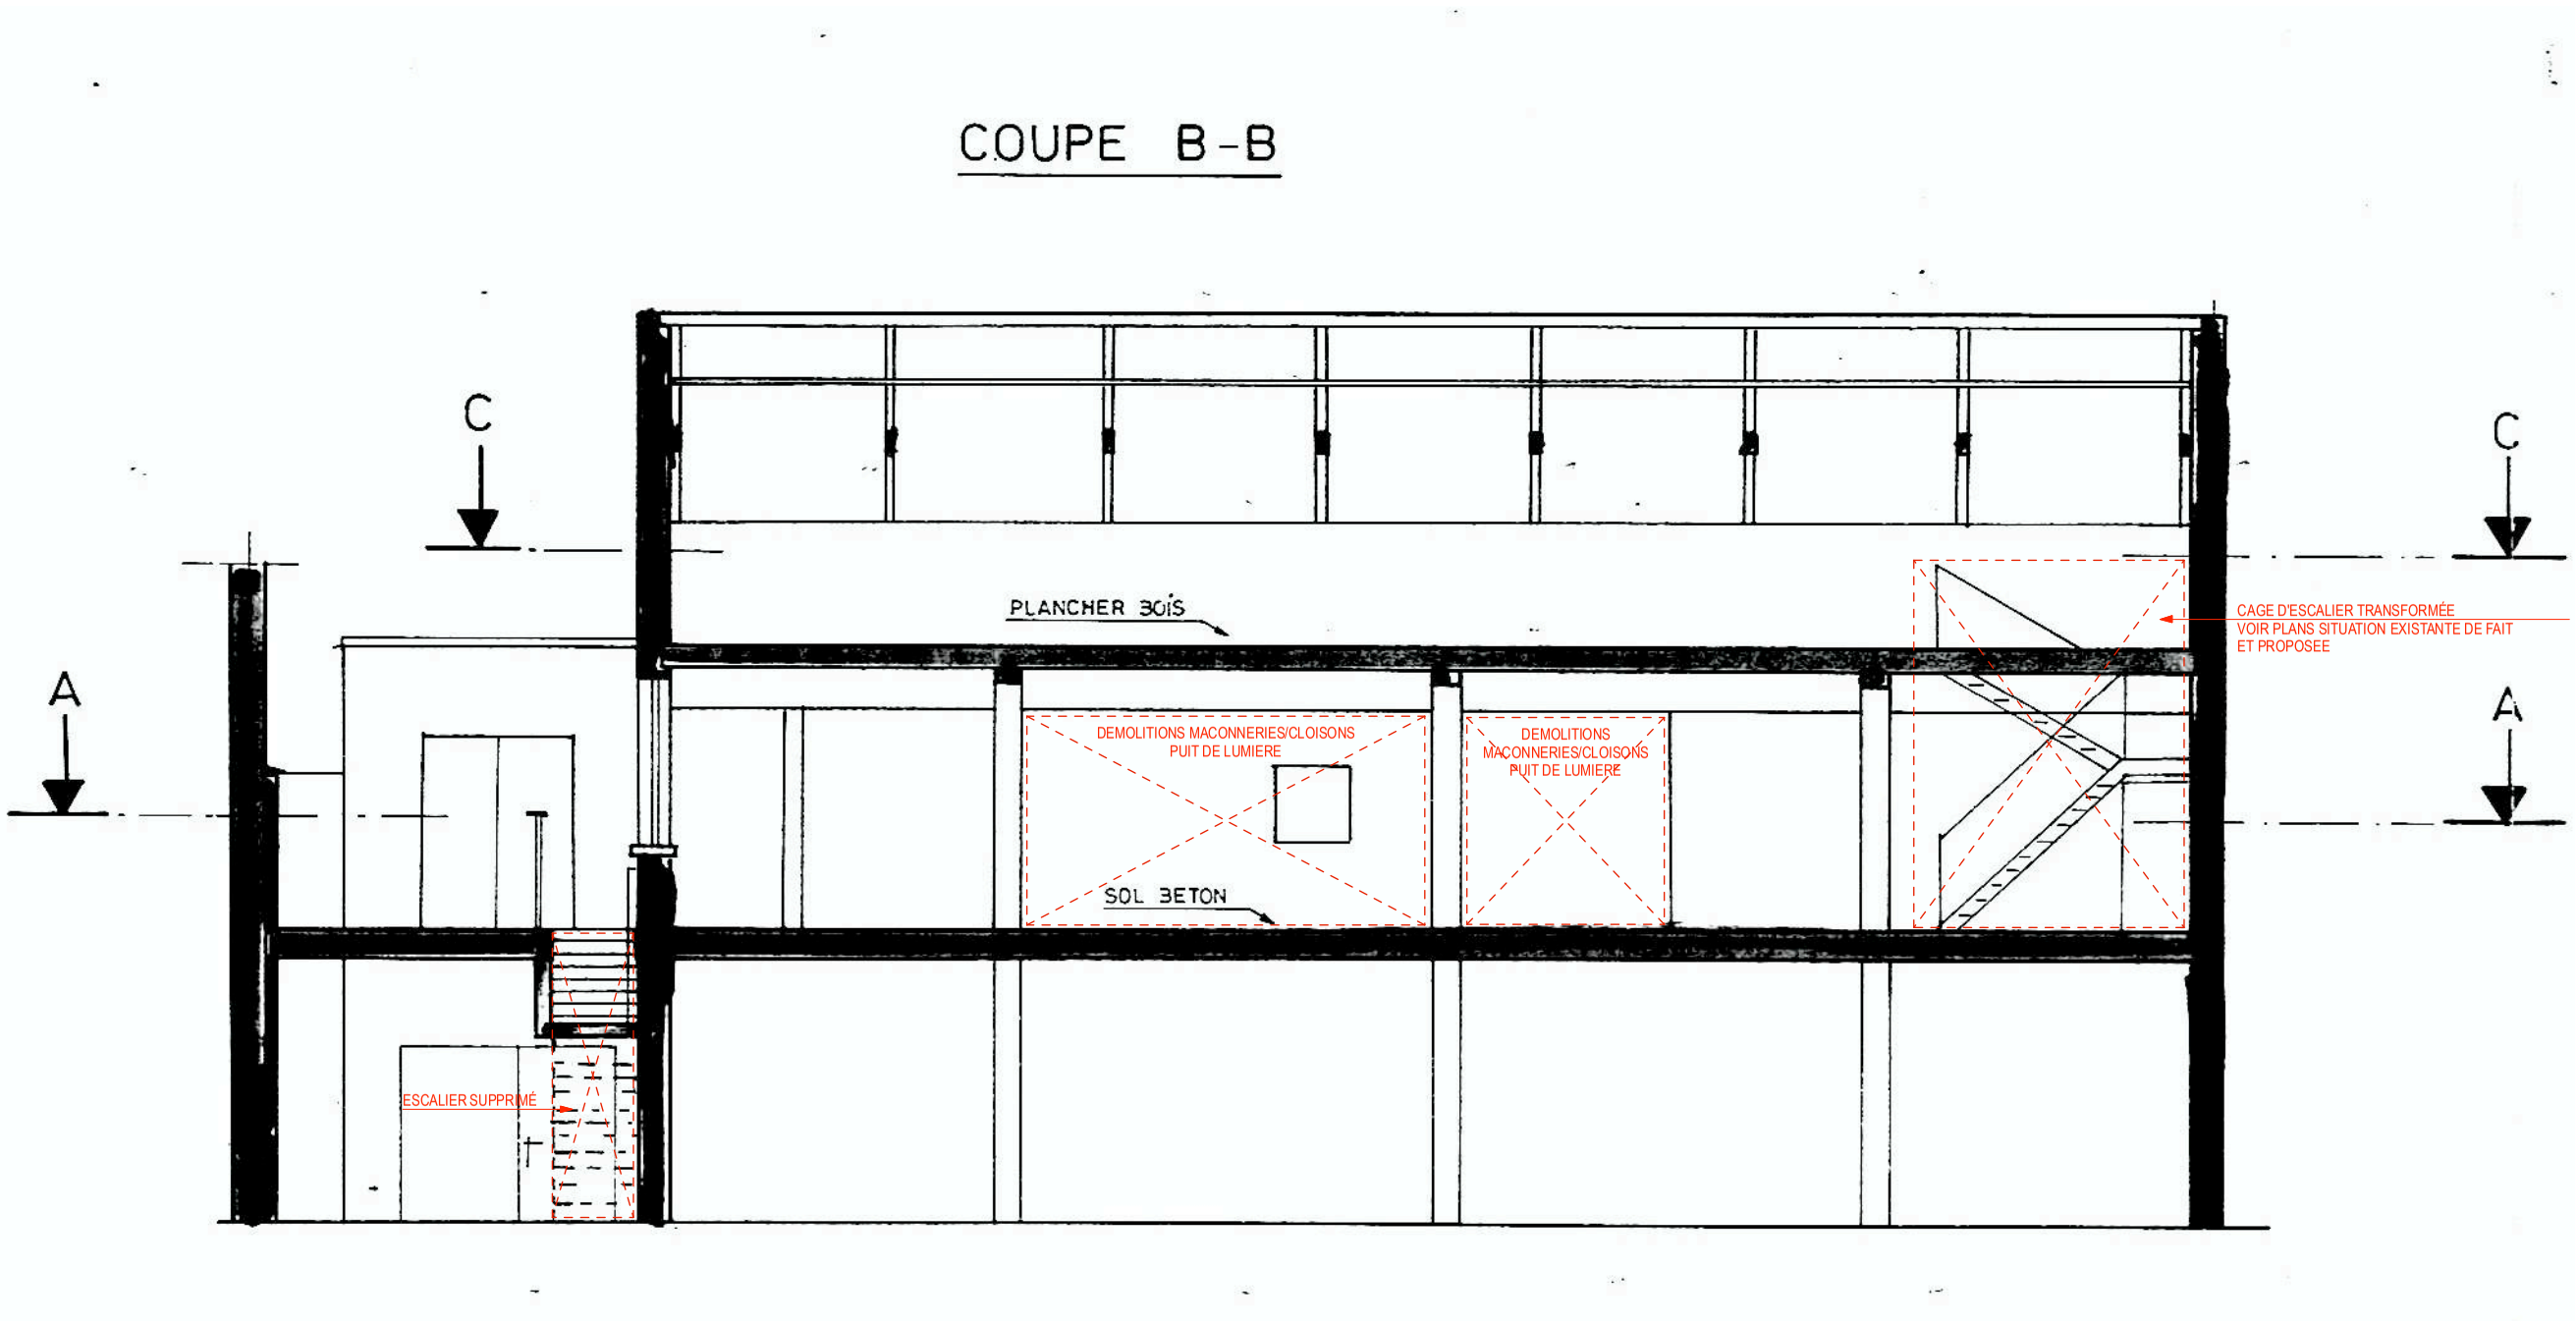


DEMANDE DE PERMIS D'URBANISME

REGULARISATION D'UNE SALLE DE FÊTES A L'ETAGE 1 D'UN BATIMENT INDUSTRIEL

Adresse: Rue de l'Ecole Moderne, 9b - 1070 Bruxelles


27.06.2025:
MODIFICATIONS SUIVANT AVIS DE LA C.C DU 23.01.2025

PLAN DE SYNTHESE	DATE	CADASTRE
	27.06.2024	D°5 S°C 264f18
COUPE B-B **SITUATION EXISTANTE DE DROIT+ démolitions**	**PLAN** **3**	**ECHELLE** 1/100

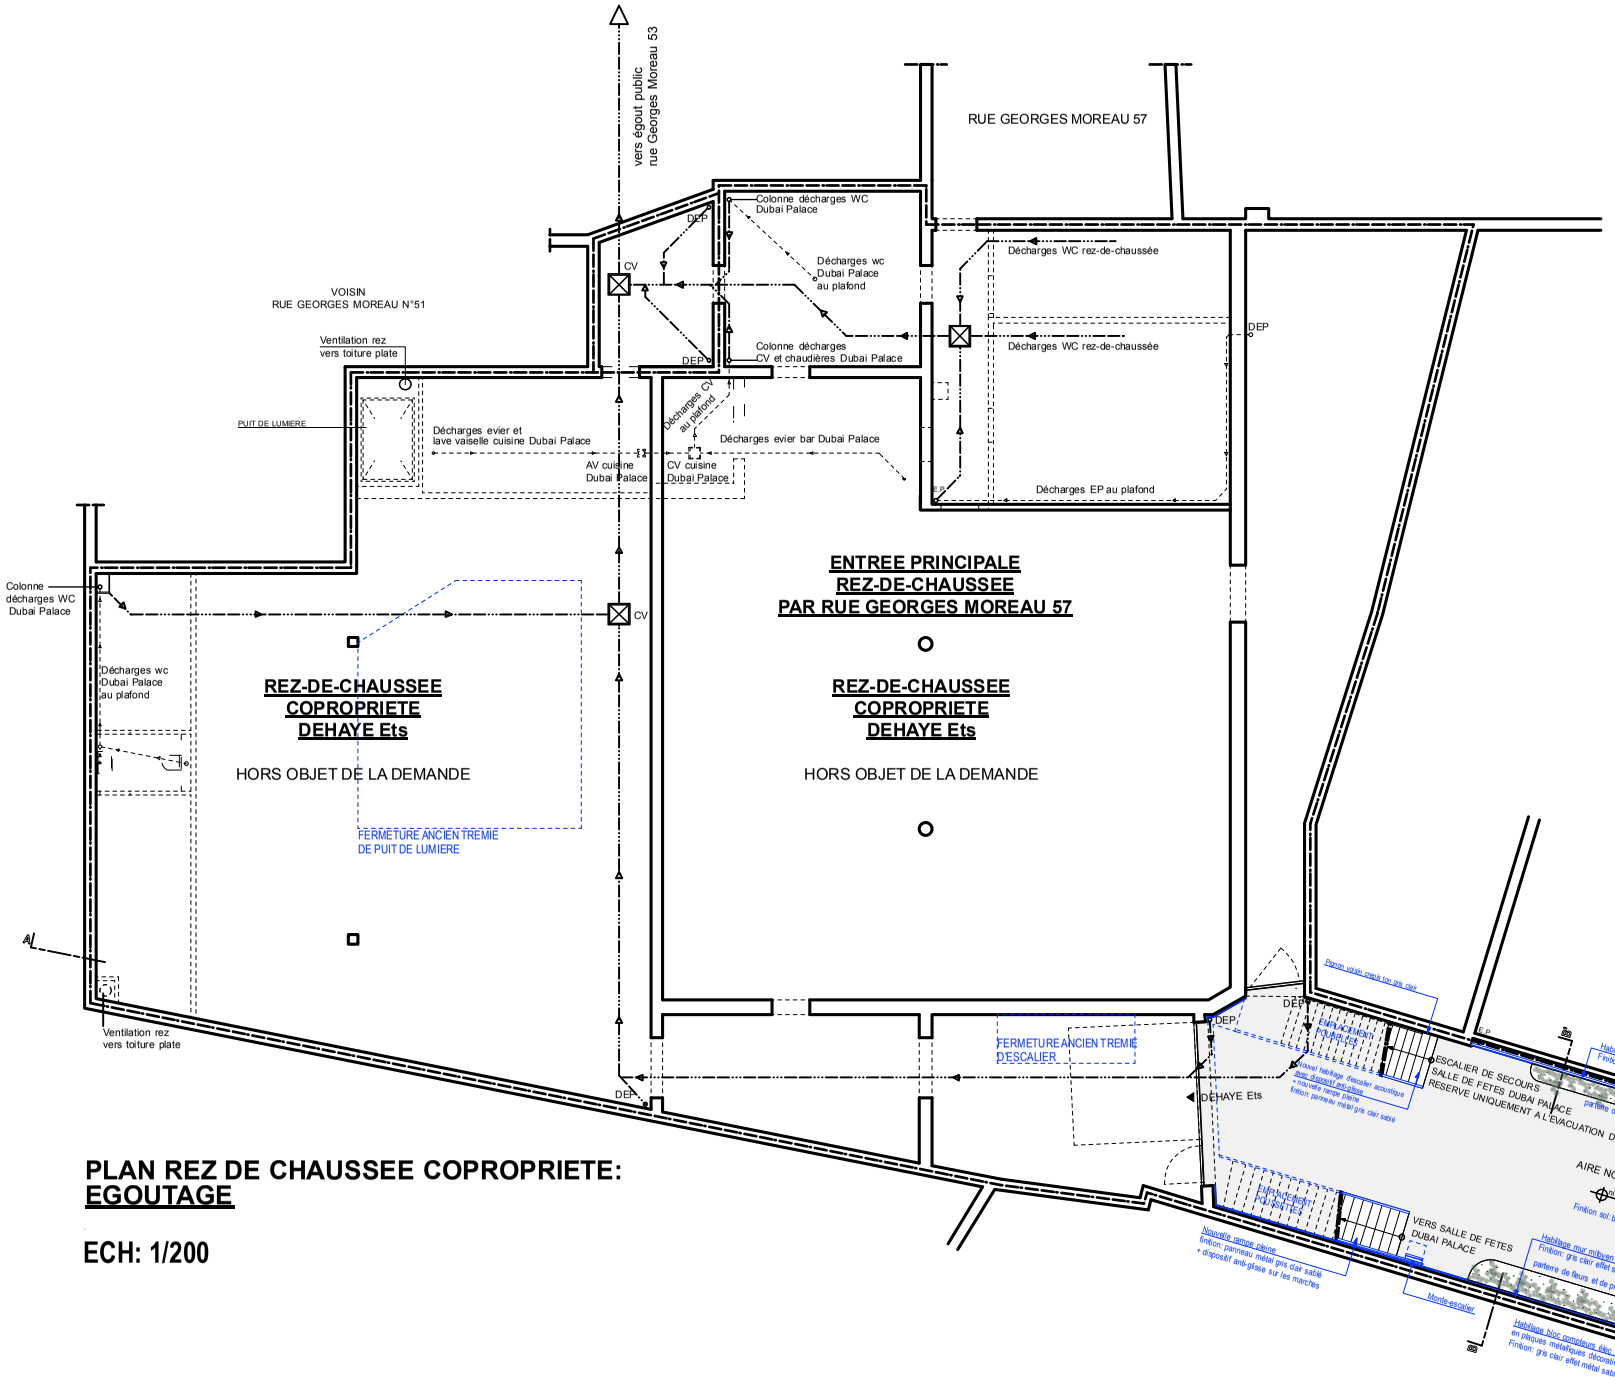

PLAN REZ DE CHAUSSEE COPROPRIETE:
EGOUTAGE

ECH: 1/200

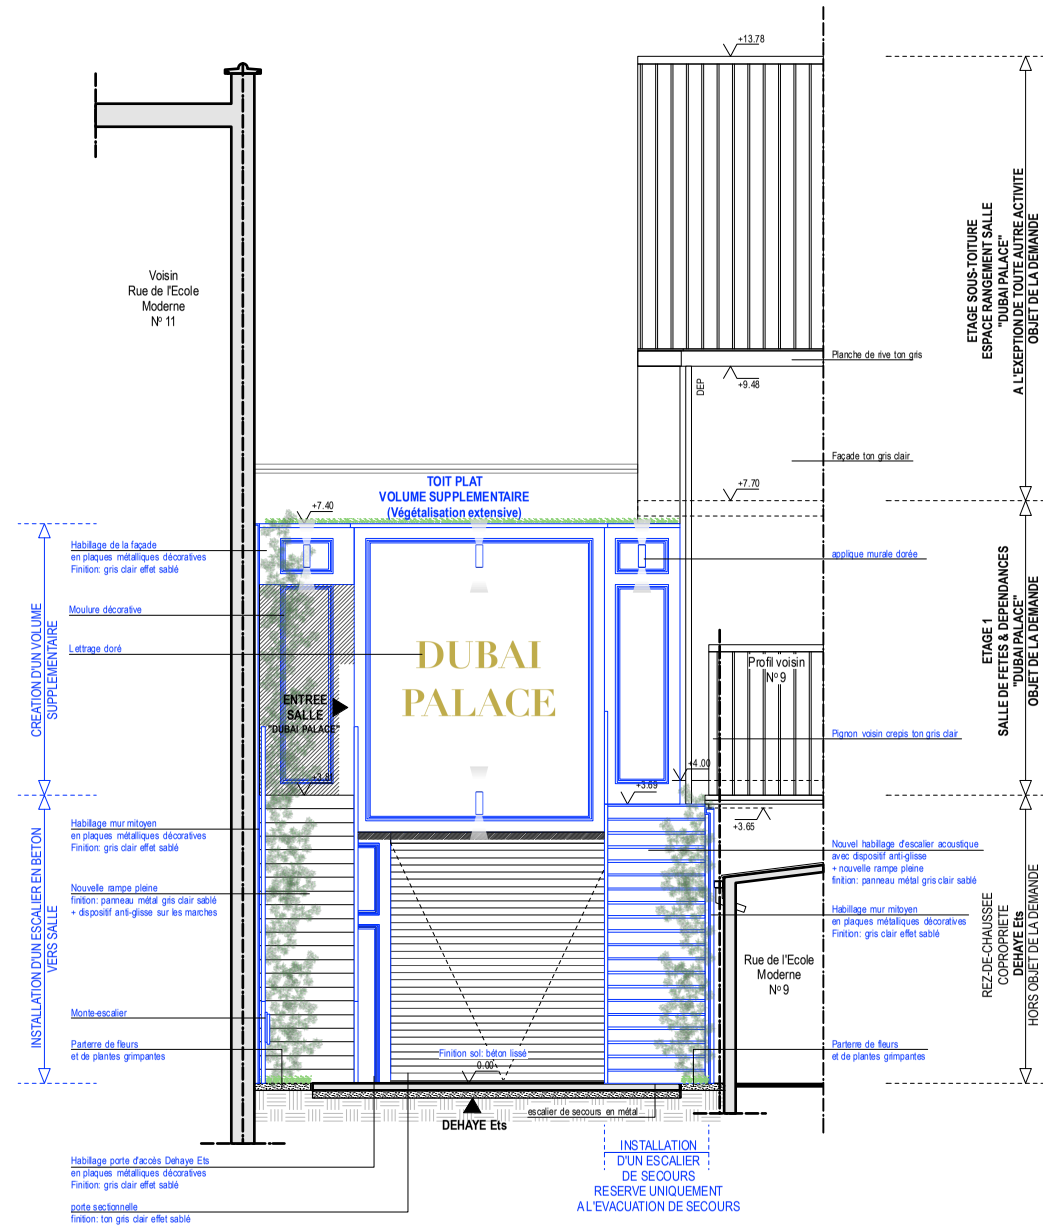

FACADE / COUPE B-B'

ECH: 1/100


DEMANDE DE PERMIS D'URBANISME


REGULARISATION D'UNE SALLE DE FÊTES A L'ETAGE 1 D'UN BATIMENT INDUSTRIEL

Adresse: Rue de l'Ecole Moderne, 9b - 1070 Bruxelles

27.06.2025:
MODIFICATIONS SUIVANT AVIS DE LA C.C DU 23.01.2025

PLAN DE SYNTHESE	DATE	CADASTRE
	27.06.2024	D°5 S°C 264f18
PLAN REZ, FACADE **SITUATION EXISTANTE DE FAIT ET PROPOSEE**	**PLAN** **4**	**ECHELLE** 1/200 &1/100

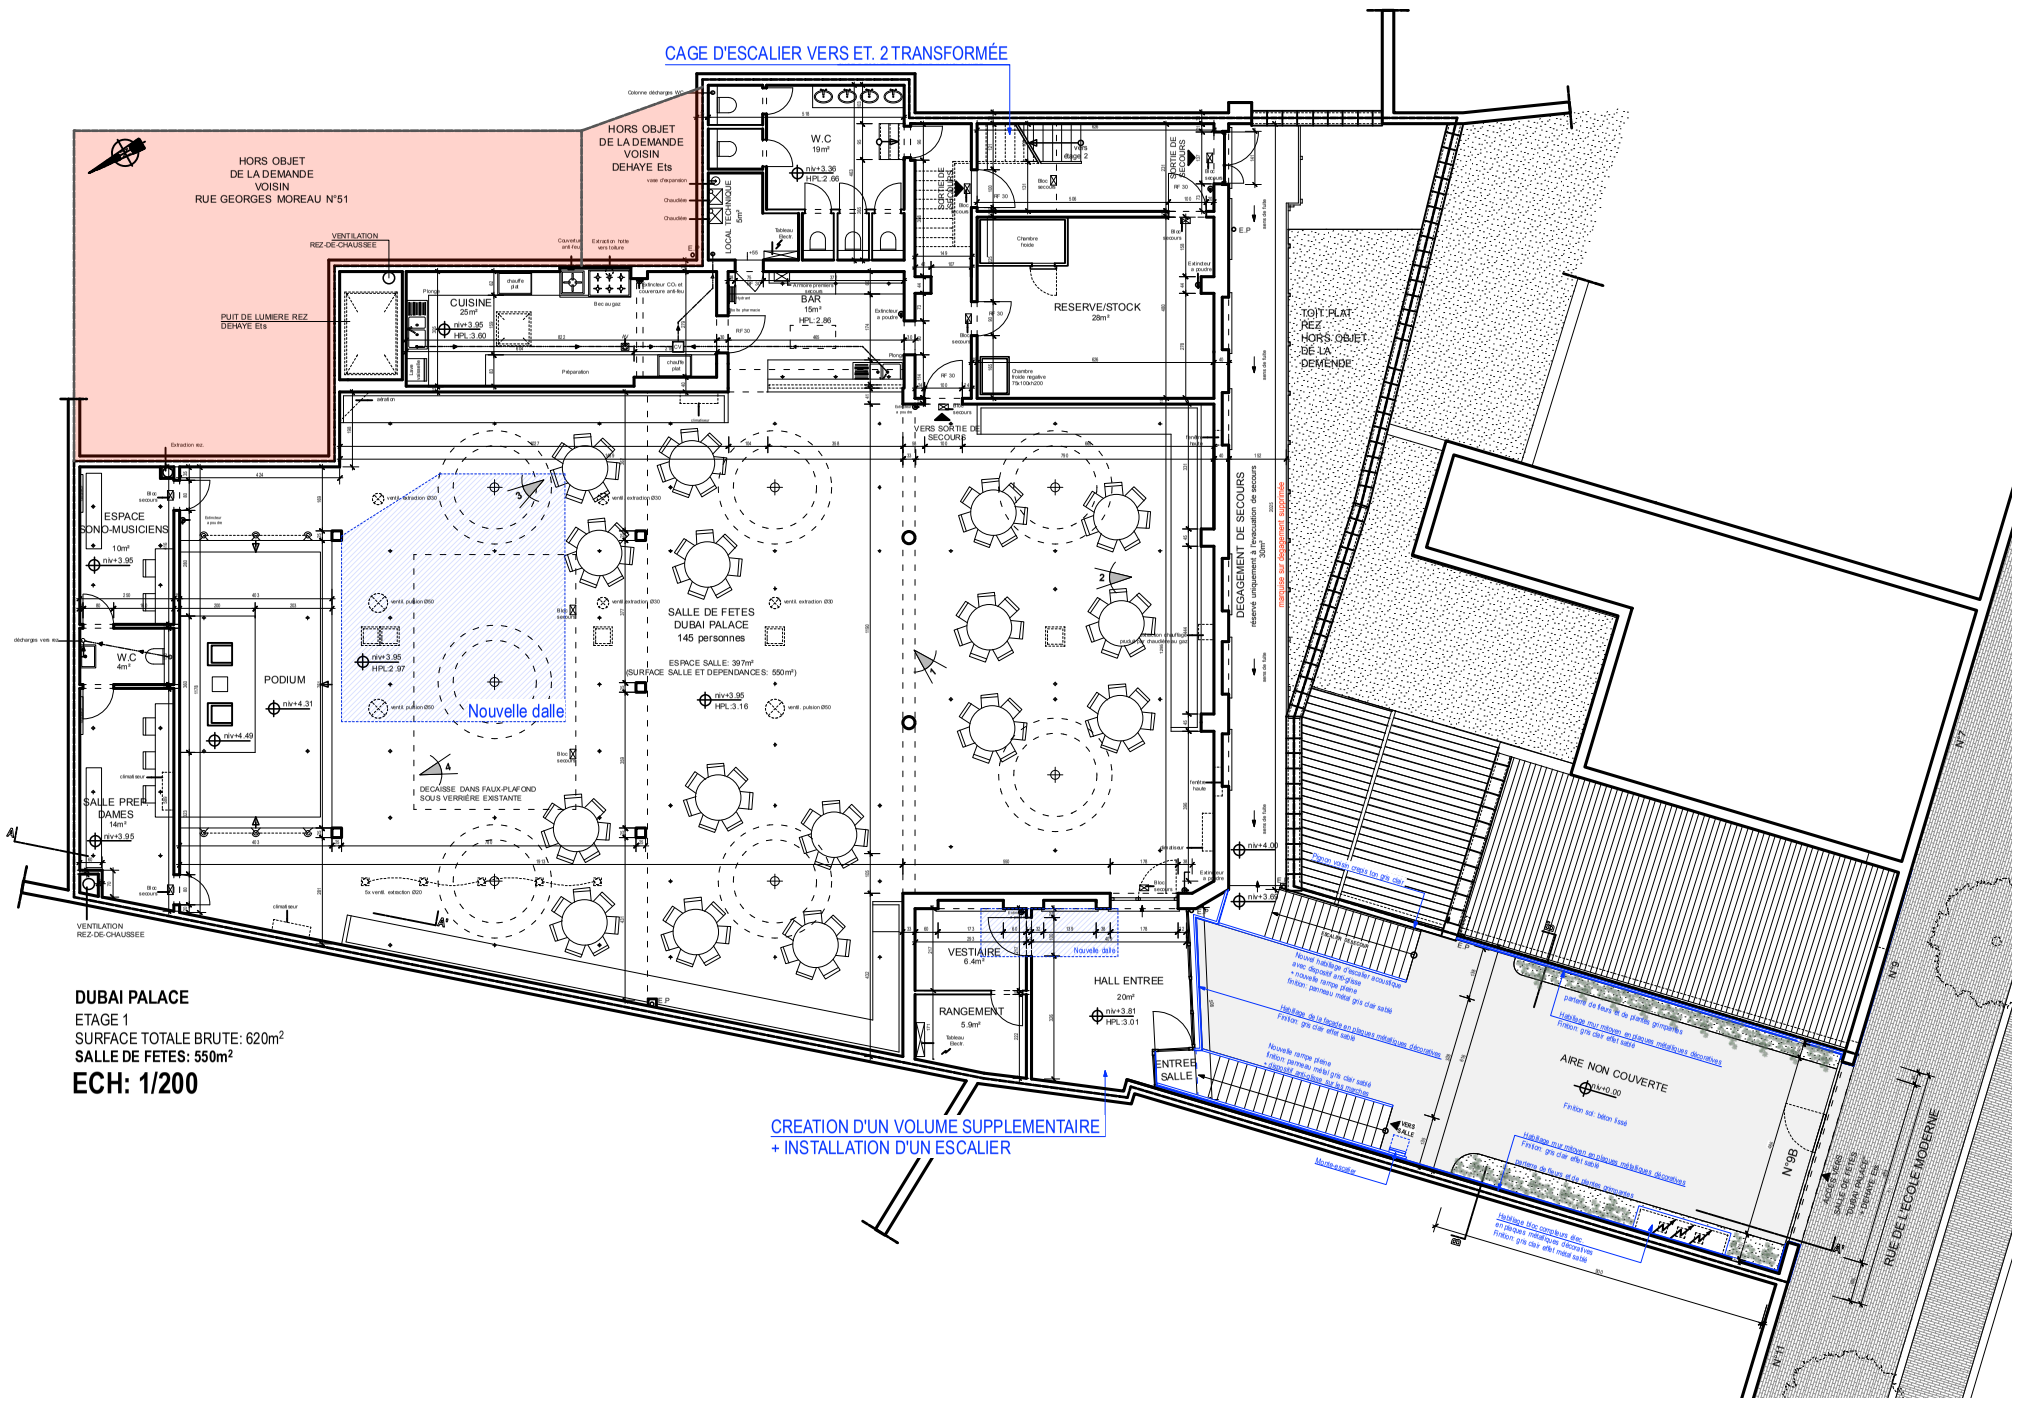

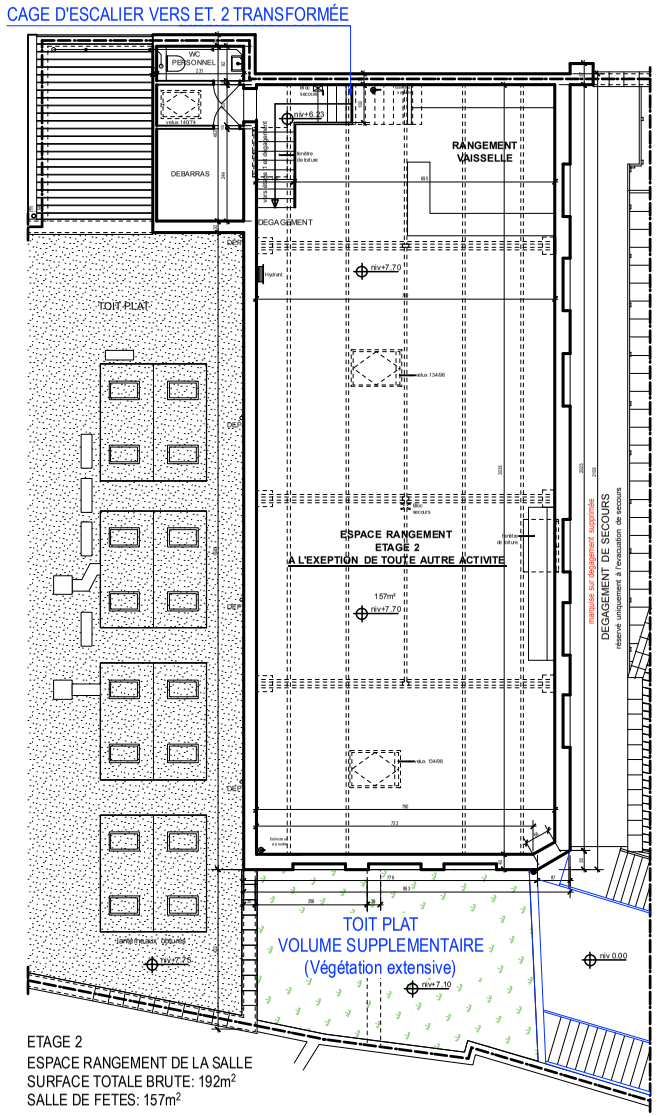


DEMANDE DE PERMIS D'URBANISME

REGULARISATION D'UNE SALLE DE FÊTES A L'ETAGE 1 D'UN BATIMENT INDUSTRIEL

Adresse: Rue de l'Ecole Moderne, 9b - 1070 Bruxelles

27.06.2025:
MODIFICATIONS SUIVANT AVIS DE LA C.C DU 23.01.2025

PLAN DE SYNTHESE	DATE	CADASTRE
	27.06.2024	D°5 S°C 264f18
PLAN ETAGE 1, ETAGE 2 **SITUATION EXISTANTE DE FAIT ET PROPOSEE**	**PLAN** **5**	**ECHELLE** 1/200

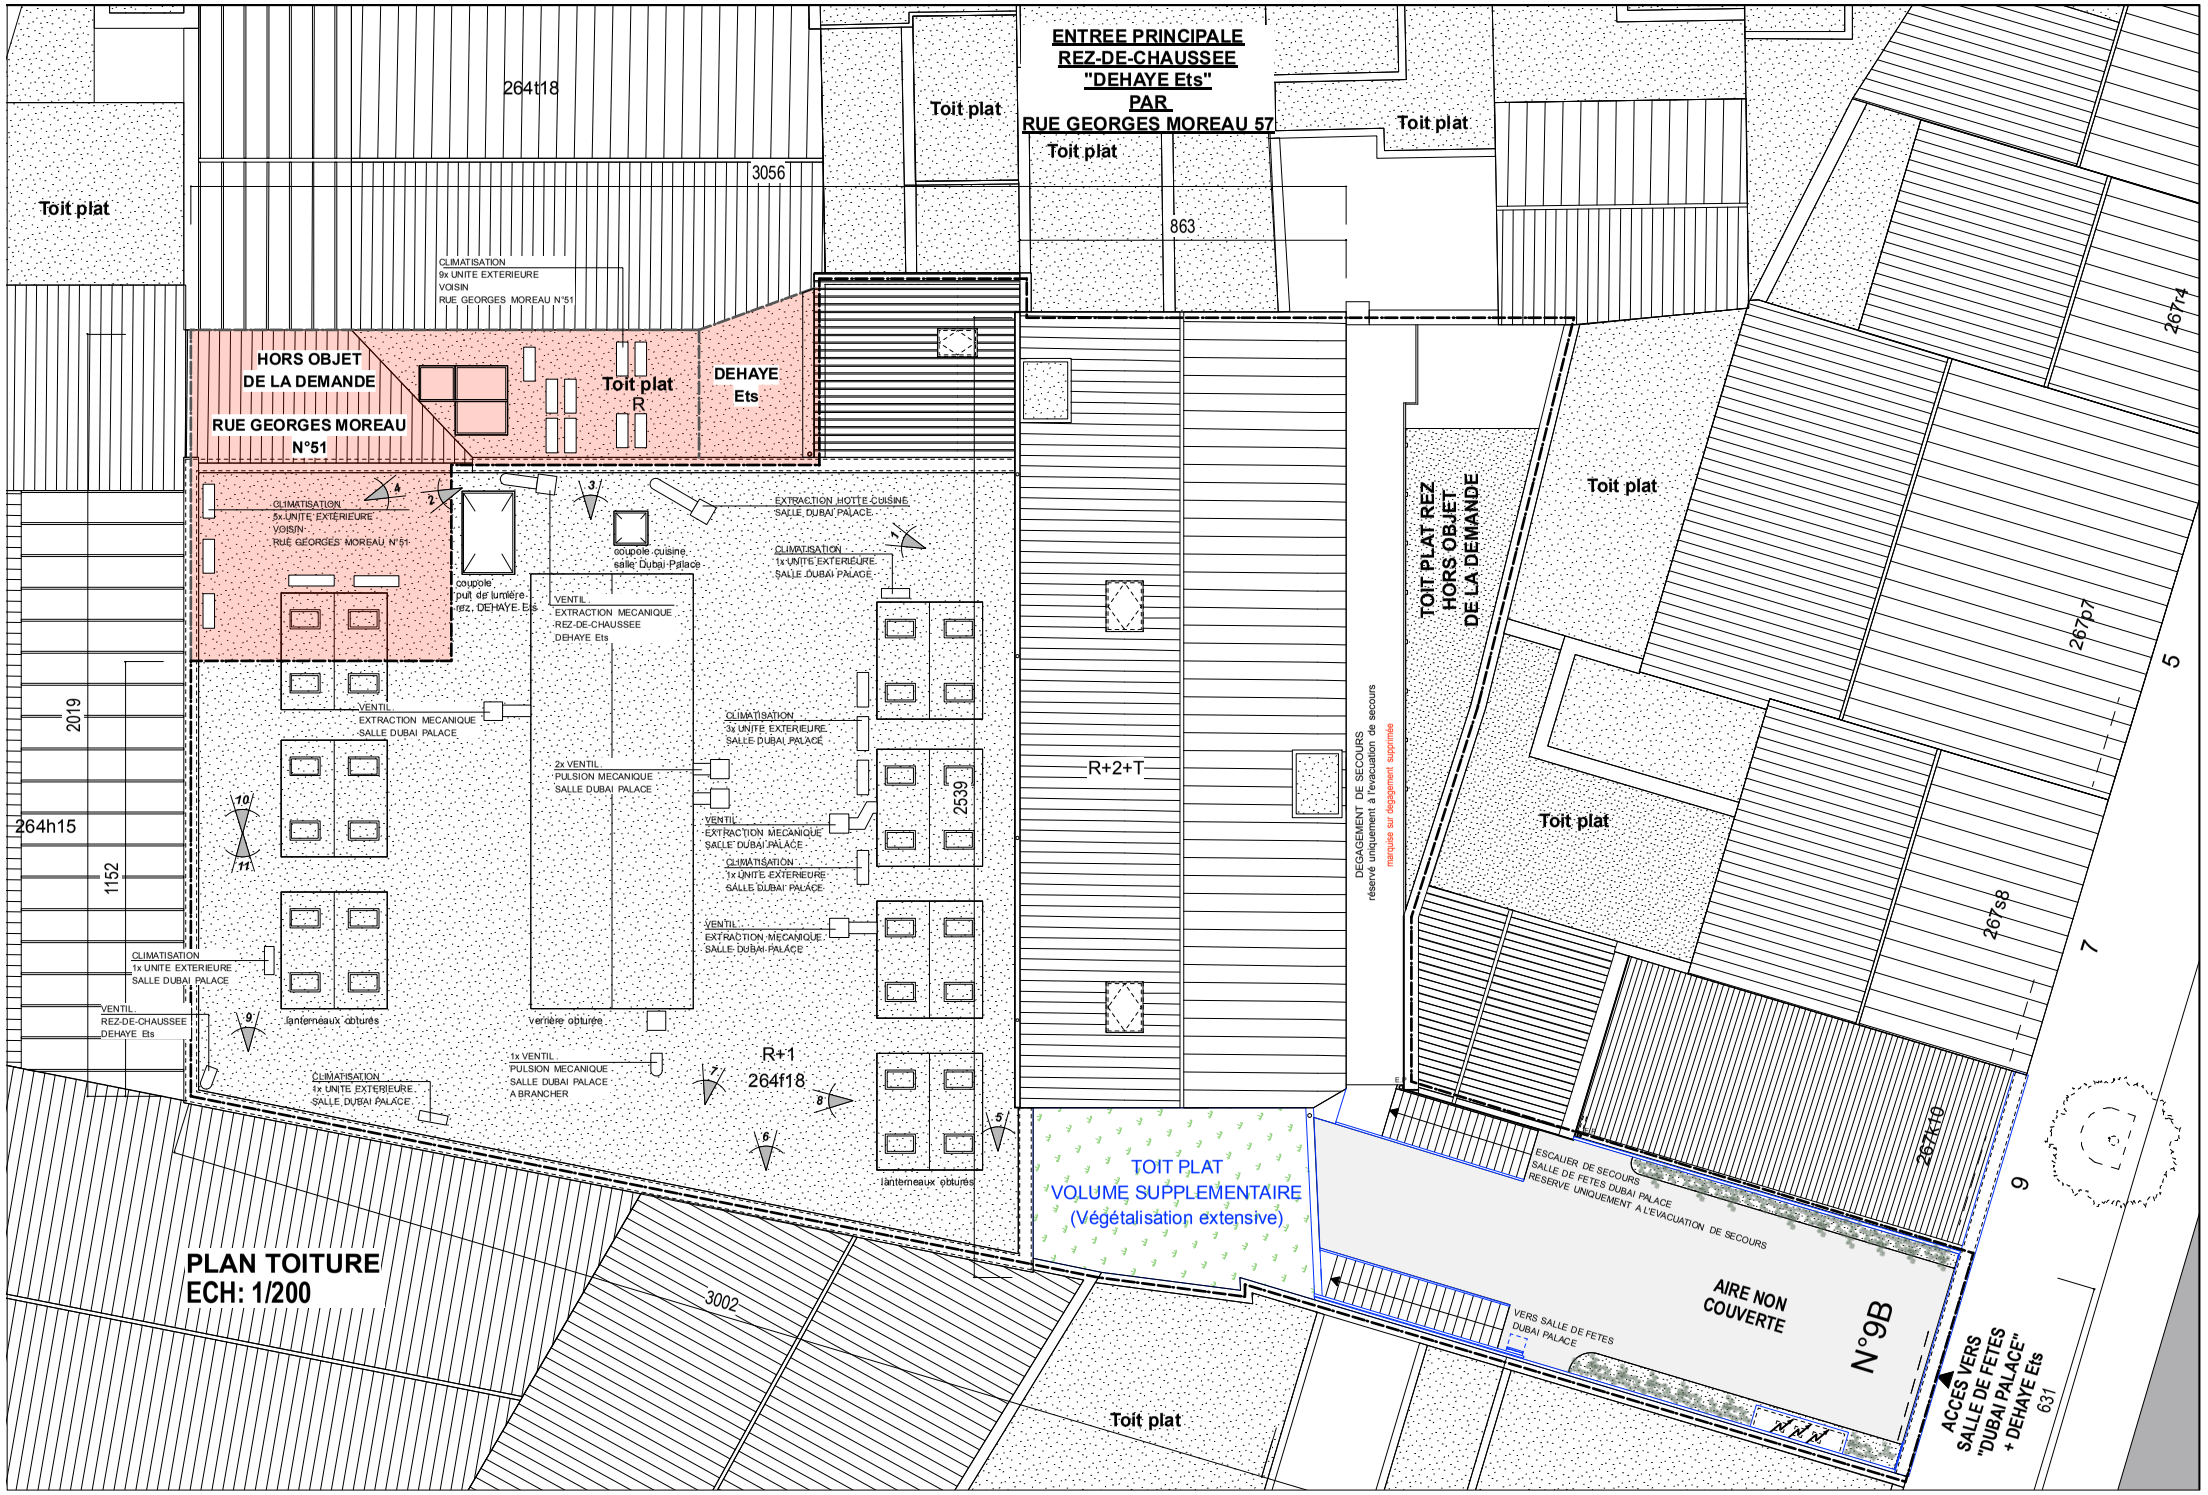


DEMANDE DE PERMIS D'URBANISME

REGULARISATION D'UNE SALLE DE FÊTES A L'ETAGE 1 D'UN BATIMENT INDUSTRIEL

Adresse: Rue de l'Ecole Moderne, 9b - 1070 Bruxelles

27.06.2025:
MODIFICATIONS SUIVANT AVIS DE LA C.C DU 23.01.2025

PLAN DE SYNTHESE	DATE	CADASTRE
	27.06.2024	D°5 S°C 264f18
PLAN TOITURE SITUATION EXISTANTE DE FAIT ET PROPOSEE	PLAN 6	ECHELLE 1/200

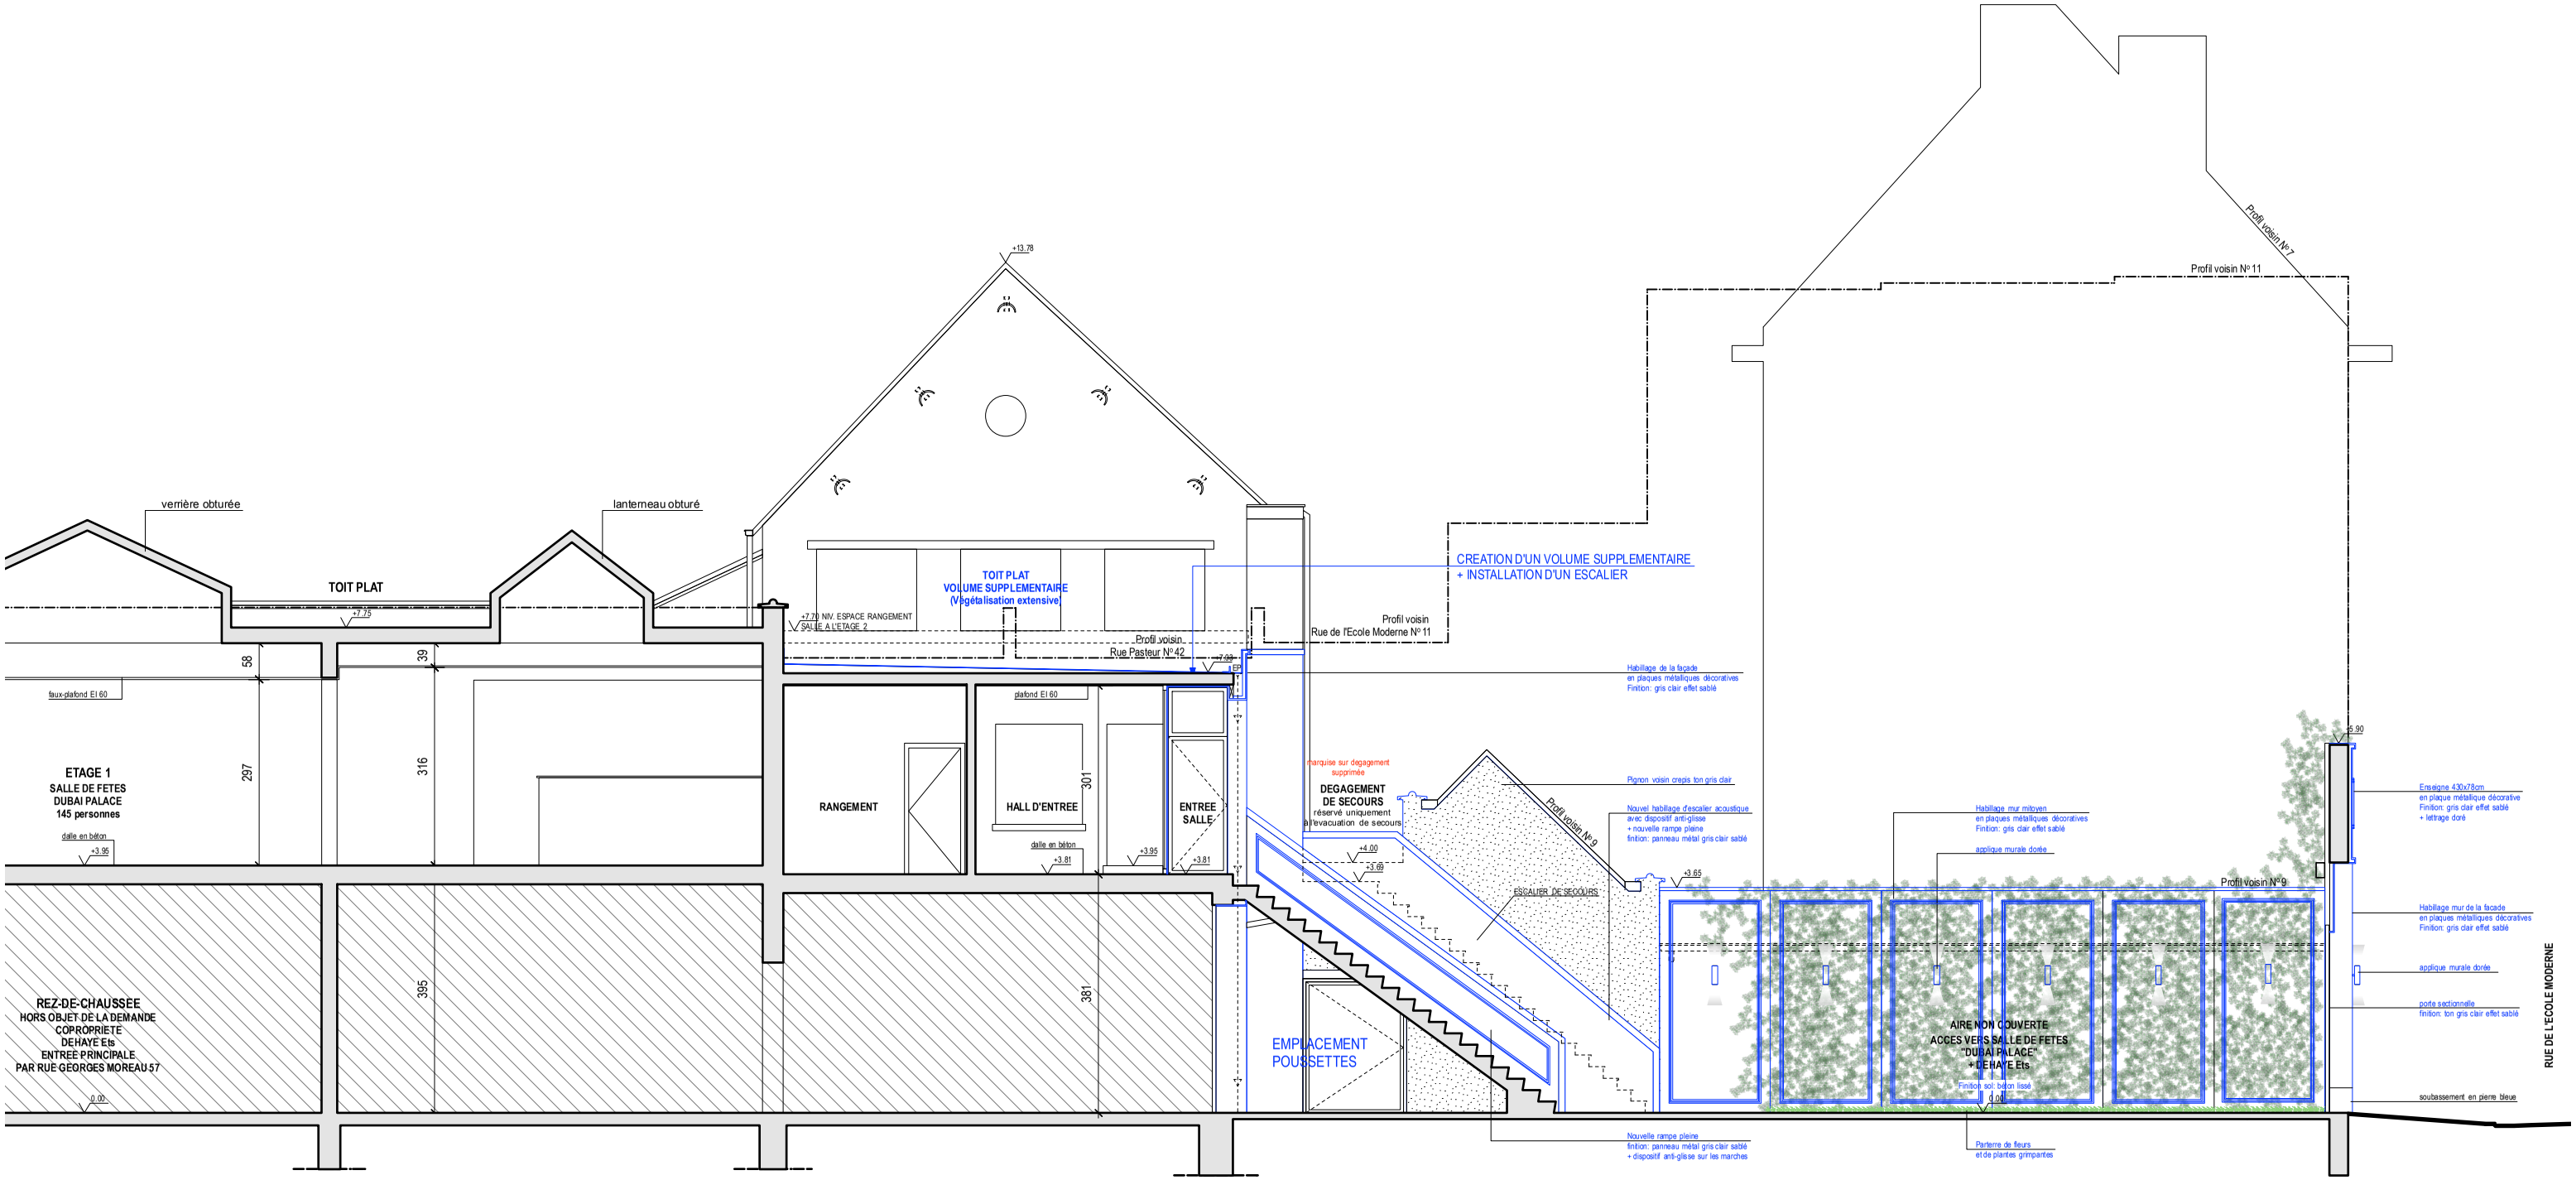


DEMANDE DE PERMIS D'URBANISME

REGULARISATION D'UNE SALLE DE FÊTES A L'ETAGE 1 D'UN BATIMENT INDUSTRIEL

Adresse: Rue de l'Ecole Moderne, 9b - 1070 Bruxelles

27.06.2025:
MODIFICATIONS SUIVANT AVIS DE LA C.C DU 23.01.2025

PLAN DE SYNTHESE	DATE	CADASTRE
	27.06.2024	D°5 S°C 264f18
COUPE A-A **SITUATION EXISTANTE DE FAIT ET PROPOSEE**	**PLAN** **7**	**ECHELLE** 1/100

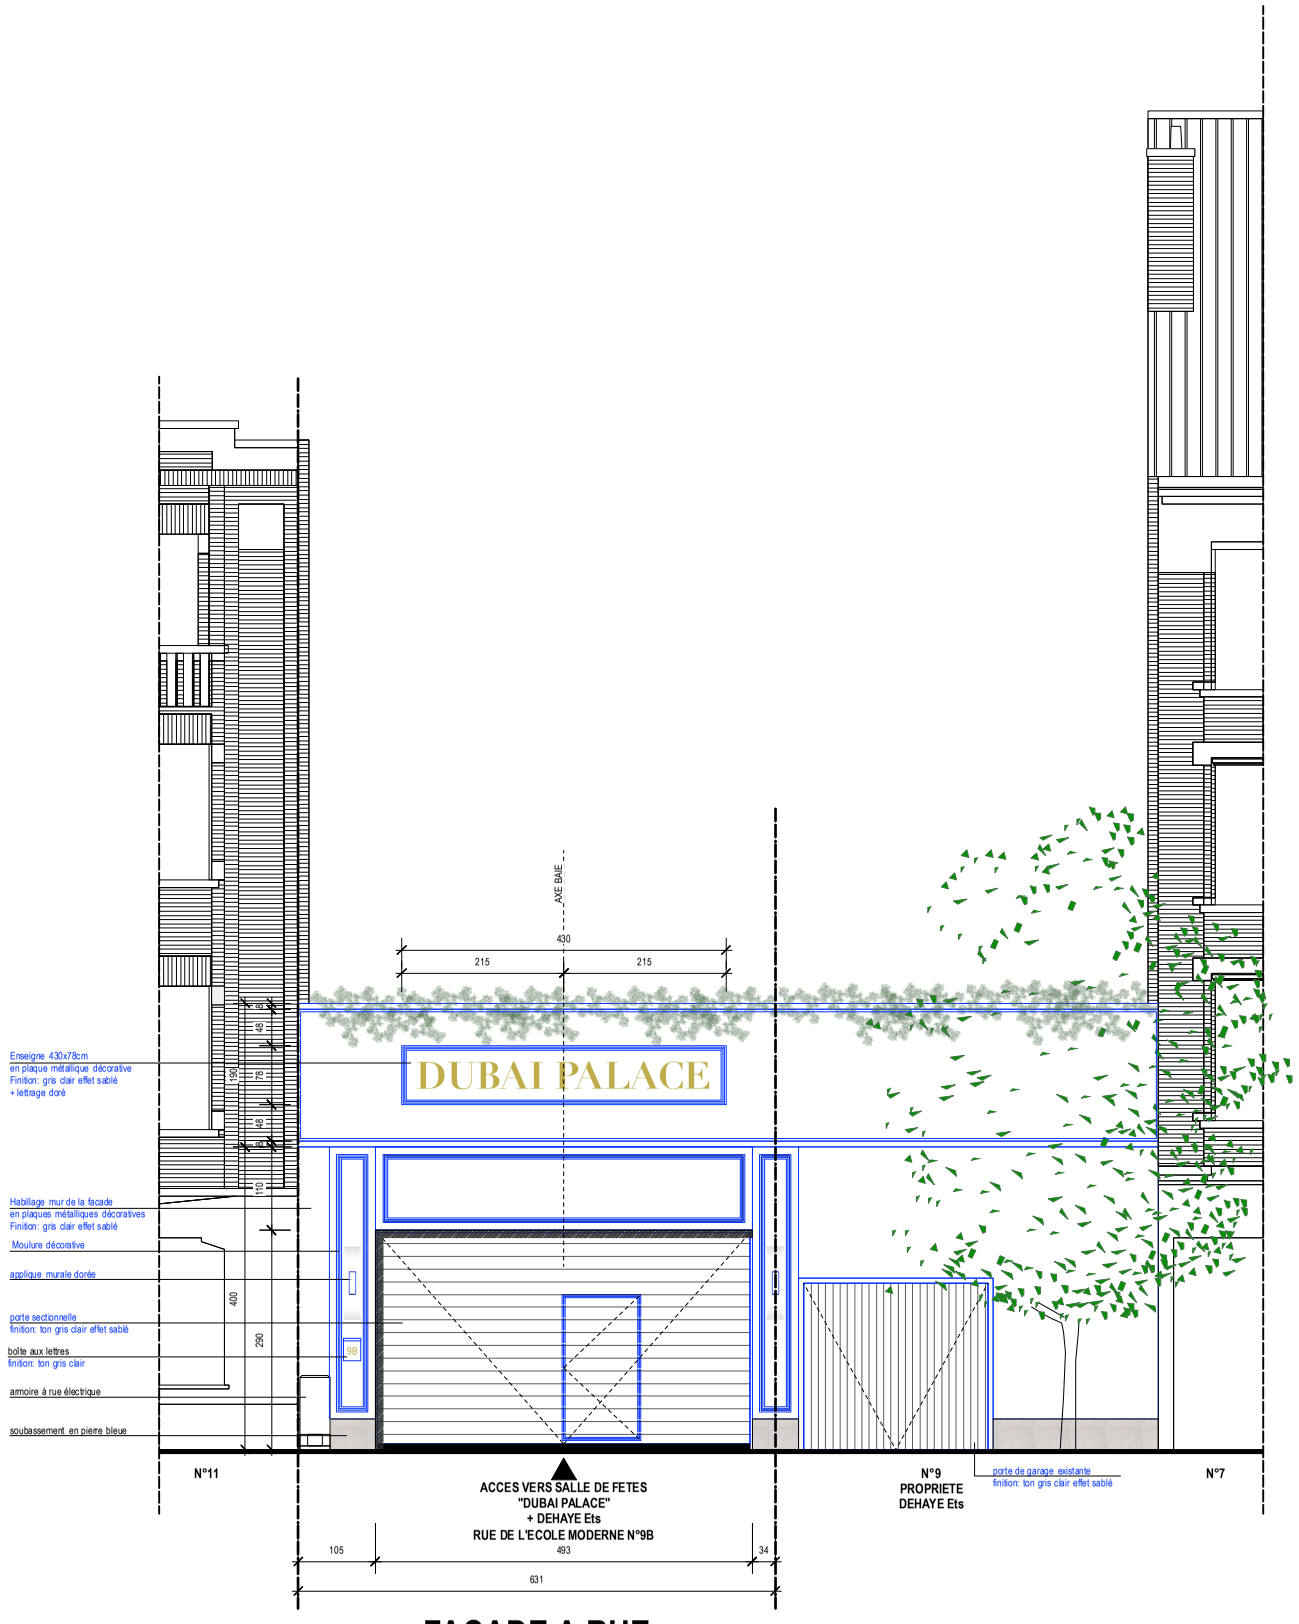

FACADE A RUE

DEMANDE DE PERMIS D'URBANISME

REGULARISATION D'UNE SALLE DE FÊTES A L'ETAGE 1 D'UN BATIMENT INDUSTRIEL

Adresse: Rue de l'Ecole Moderne, 9b - 1070 Bruxelles

27.06.2025:
MODIFICATIONS SUIVANT AVIS DE LA C.C DU 23.01.2025

PLAN DE SYNTHESE	DATE	CADASTRE
	27.06.2024	D°5 S°C 264f18
FACADE A RUE SITUATION EXISTANTE DE FAIT ET PROPOSEE	PLAN 8	ECHELLE 1/100