
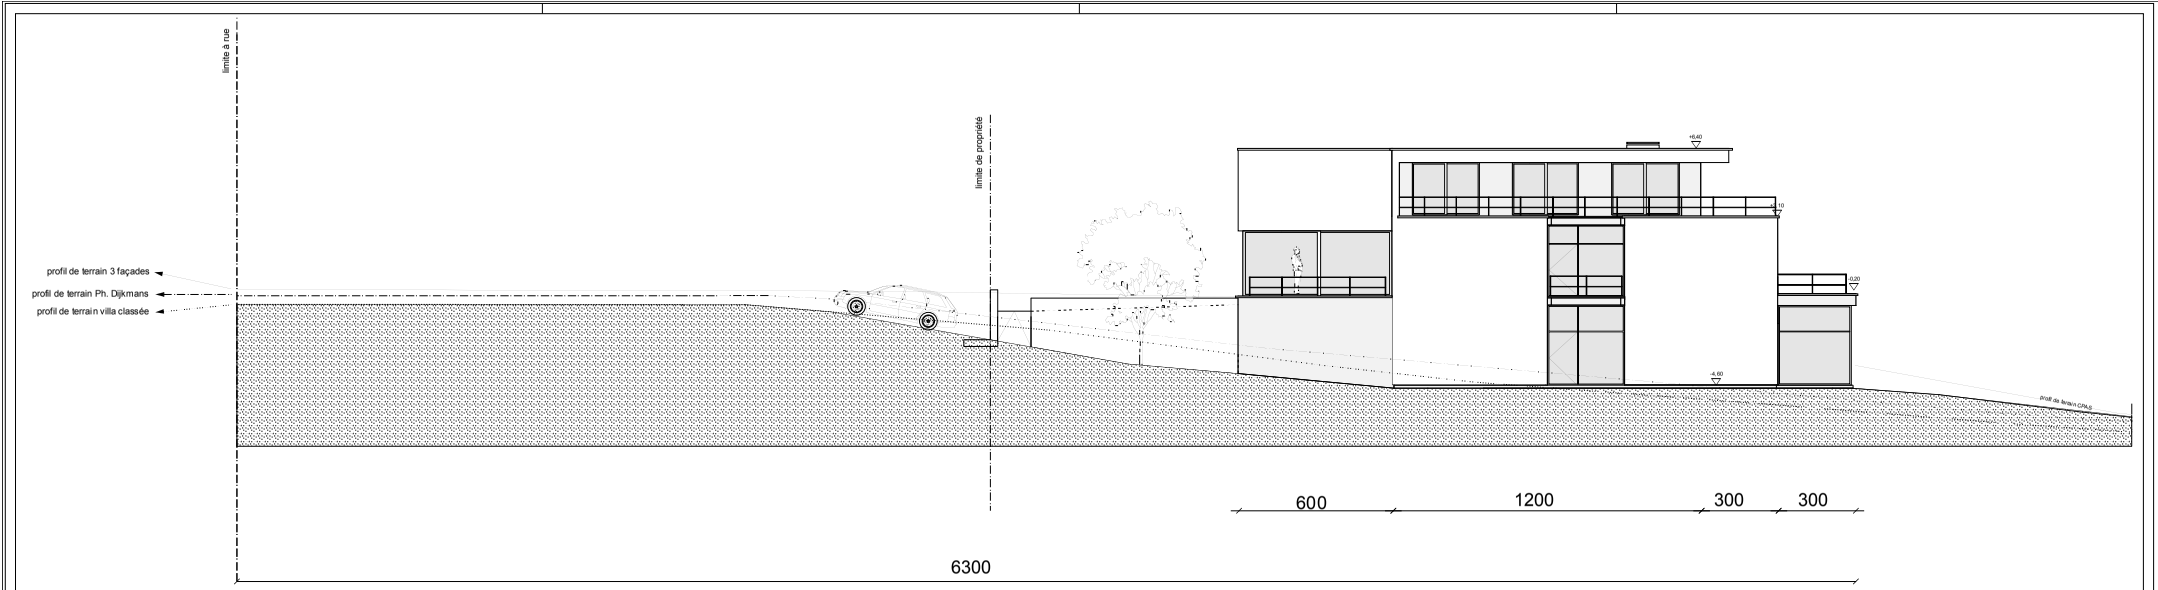


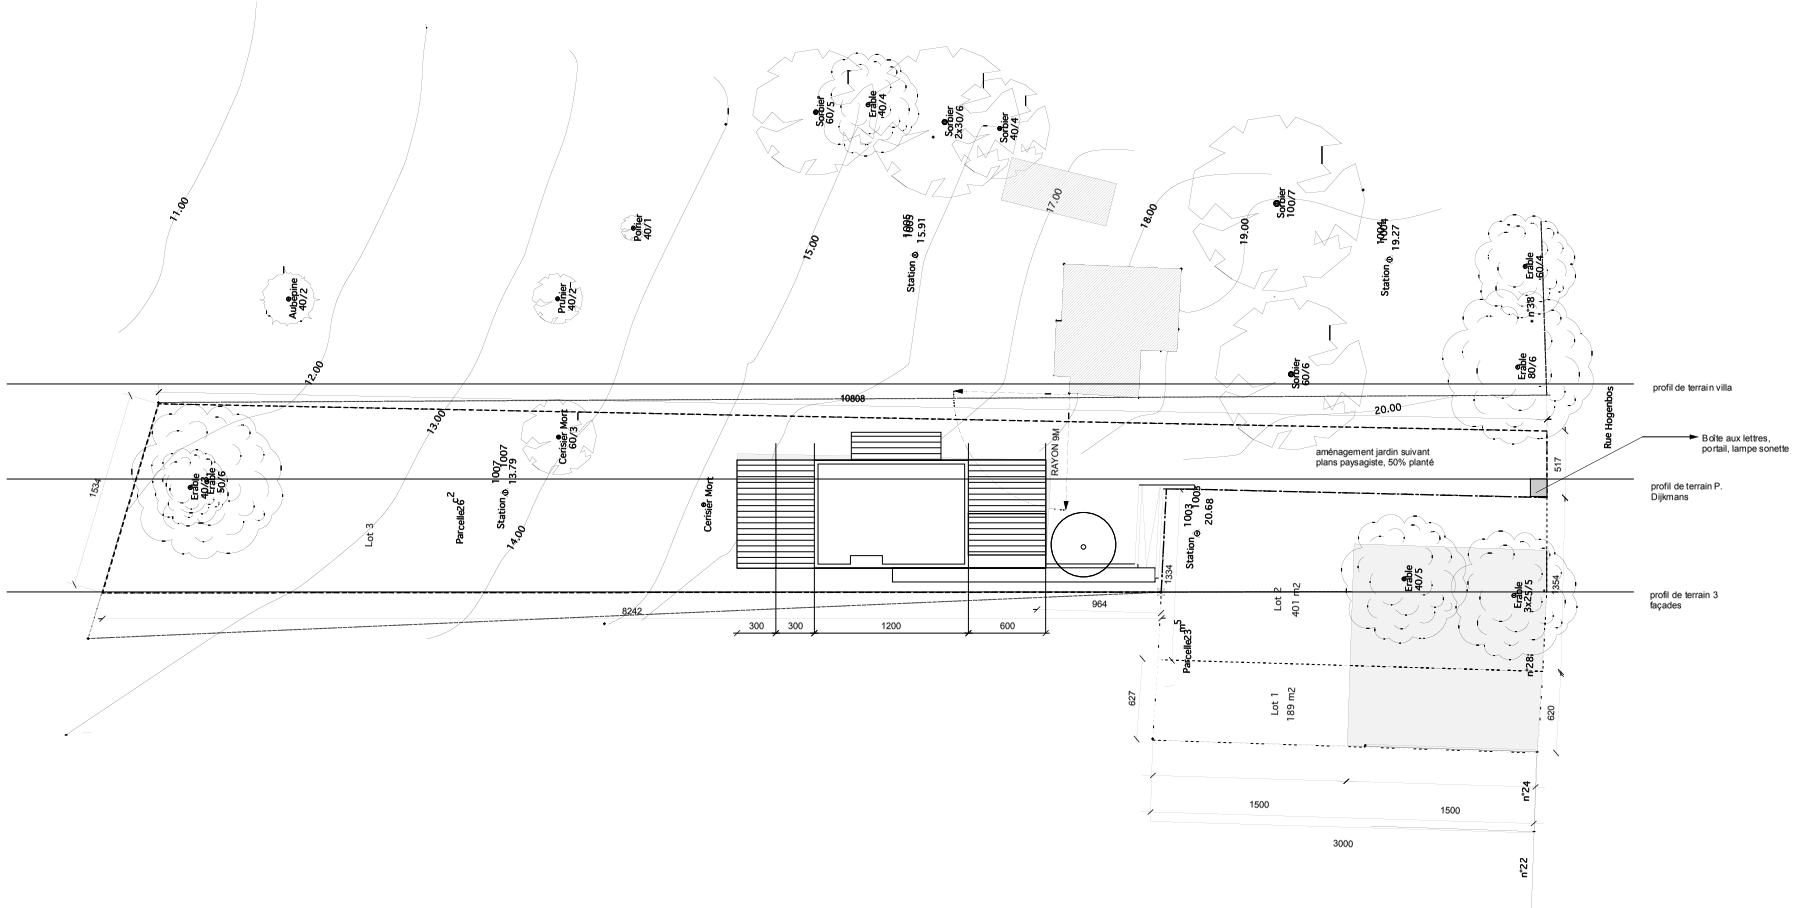

REGION DE BRUXELLES CAPITALE

BERCHEM-Ste-AGATHE

DEMANDE DE PERMIS D'URBANISME

Mise en conformité maison 4 façades

Rue Hogenbos n°30
1082 Bruxelles
Cad: Bruxelles Div.2 Sect.B nr. 23t5

Echelle	1/50
FORMAT	A1
DATE	18/08/2026


DPU


Situation licite -

1/50 Plan général
1/50 Coupe générale

PLAN N°


1/12

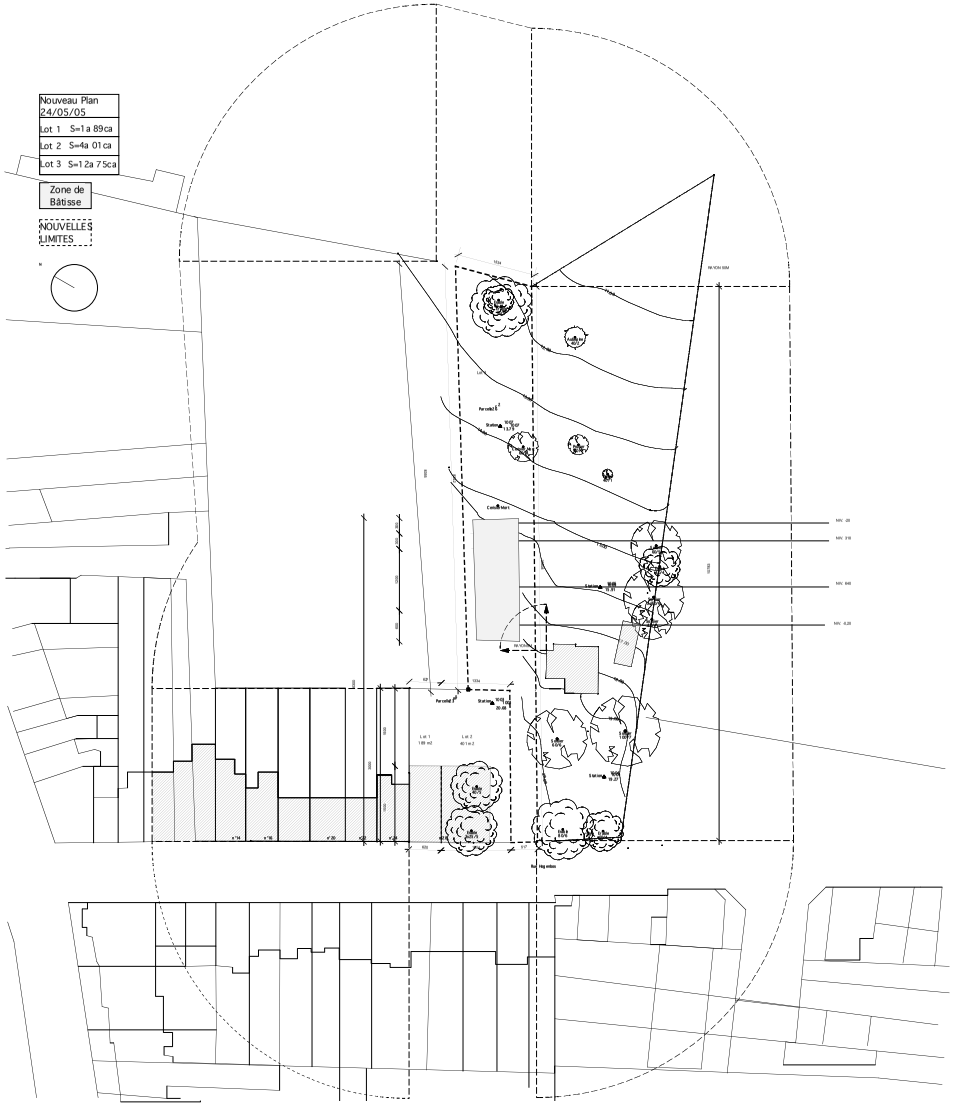

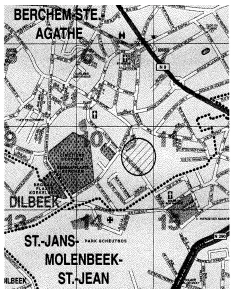


PLAN DE LOCALISATION
1/5000

N

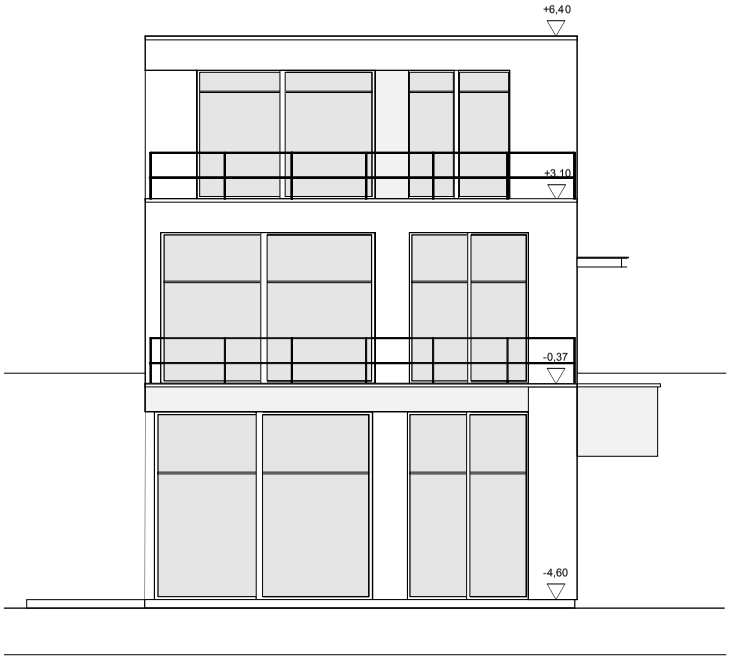

FACADE EST

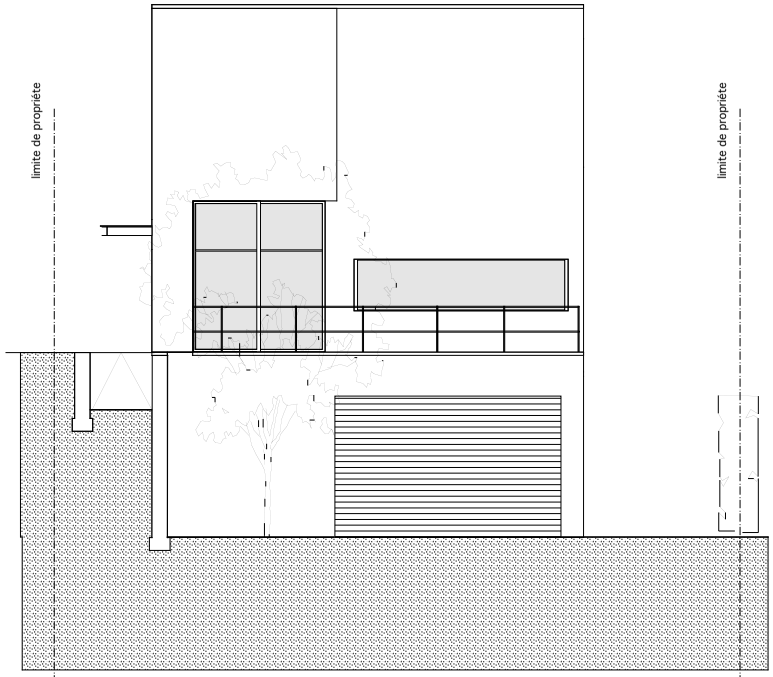

FACADE OUEST

REGION DE BRUXELLES CAPITALE

BERCHEM-Ste-AGATHE

DEMANDE DE PERMIS D'URBANISME

Mise en conformité maison 4 façades


Rue Hogenbos n°30
1082 Bruxelles
Cad: Bruxelles Div.2 Sect.B nr. 23t5

Echelle	1/50	DPU
FORMAT	A1	
DATE	16/082026	


Situation licite :

1/500	Plan implantation
1/5000	Plan contexte
1/50	Façade Est
1/50	Façade Ouest

PLAN N° 2/12

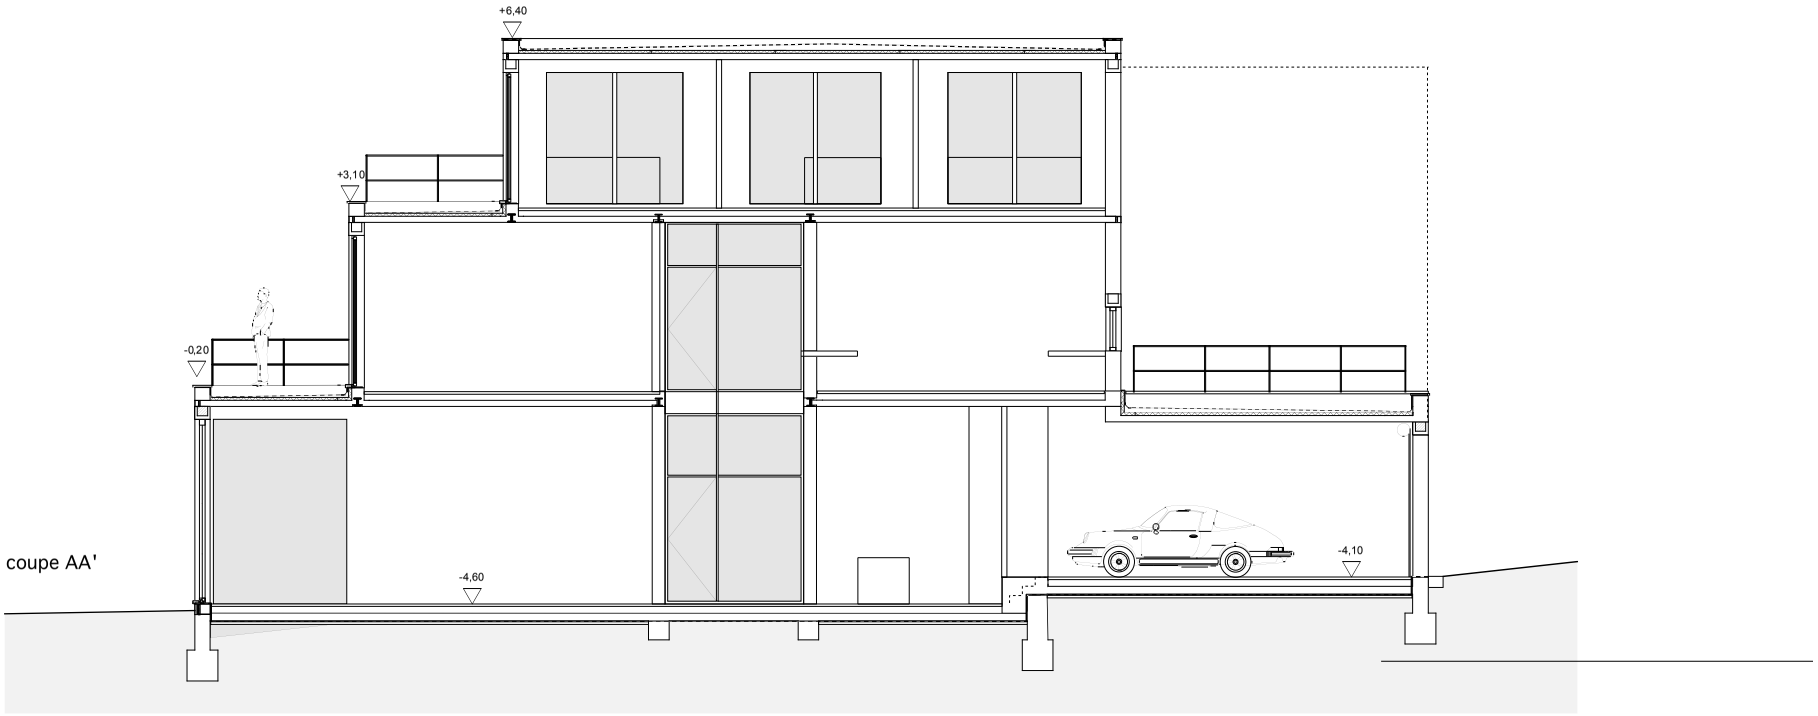

coupe AA'

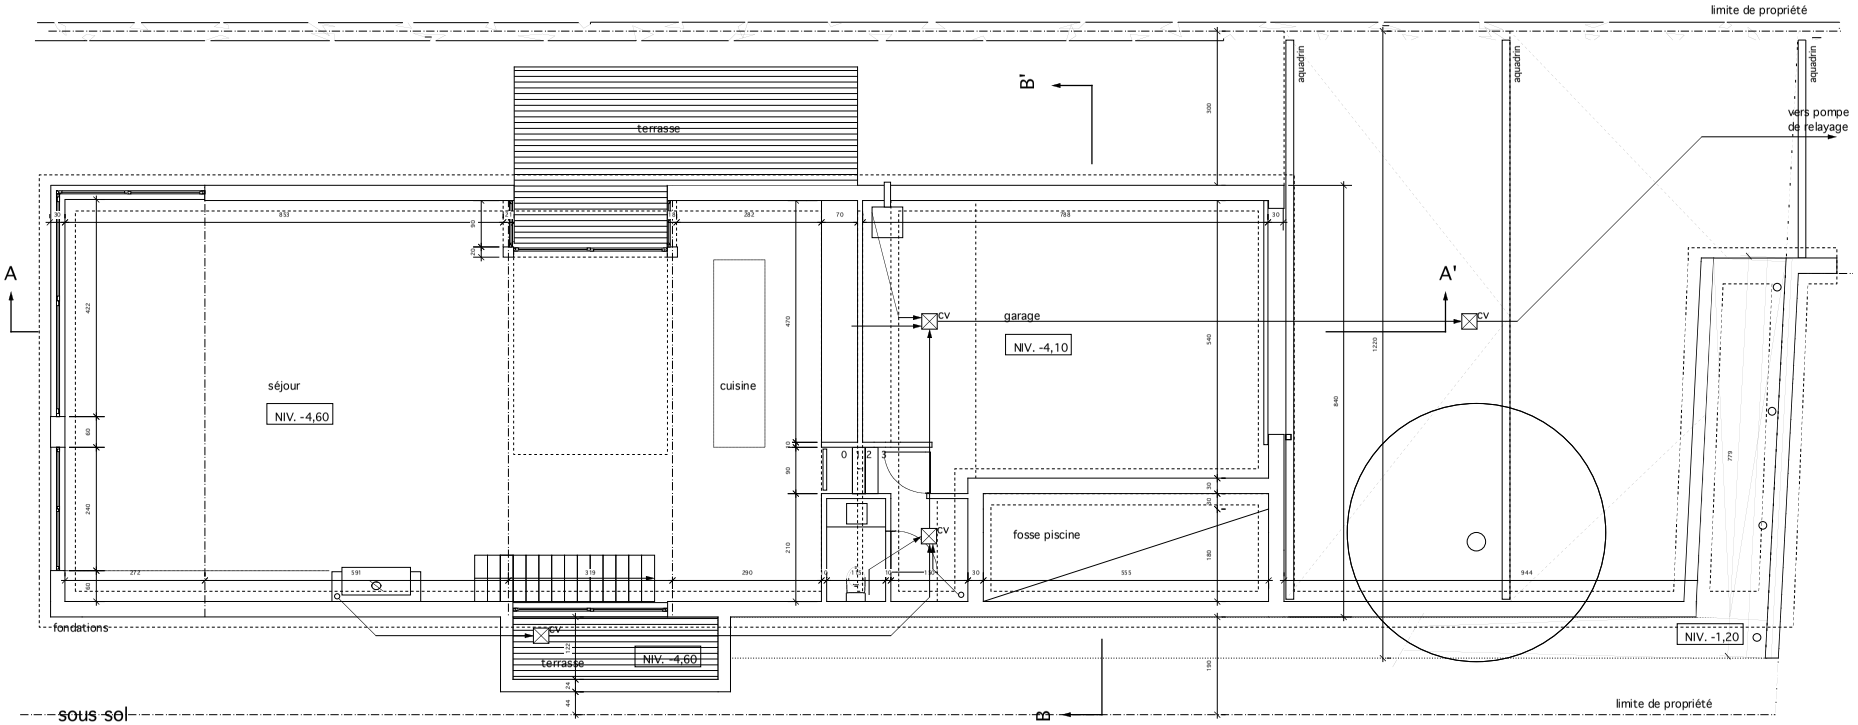

sous sol

REGION DE BRUXELLES CAPITALE

BERCHEM-Ste-AGATHE

DEMANDE DE PERMIS D'URBANISME

Mise en conformité maison 4 façades

Rue Hogenbos n°30
1082 Bruxelles
Cad: Bruxelles Div.2 Sect.B nr. 23t5


Echelle	1/50
FORMAT	A1
DATE	19/08/2025

DPU


Situation licite :

1/50 Plan-1
1/50 Coupe-AA

PLAN N° 3/12

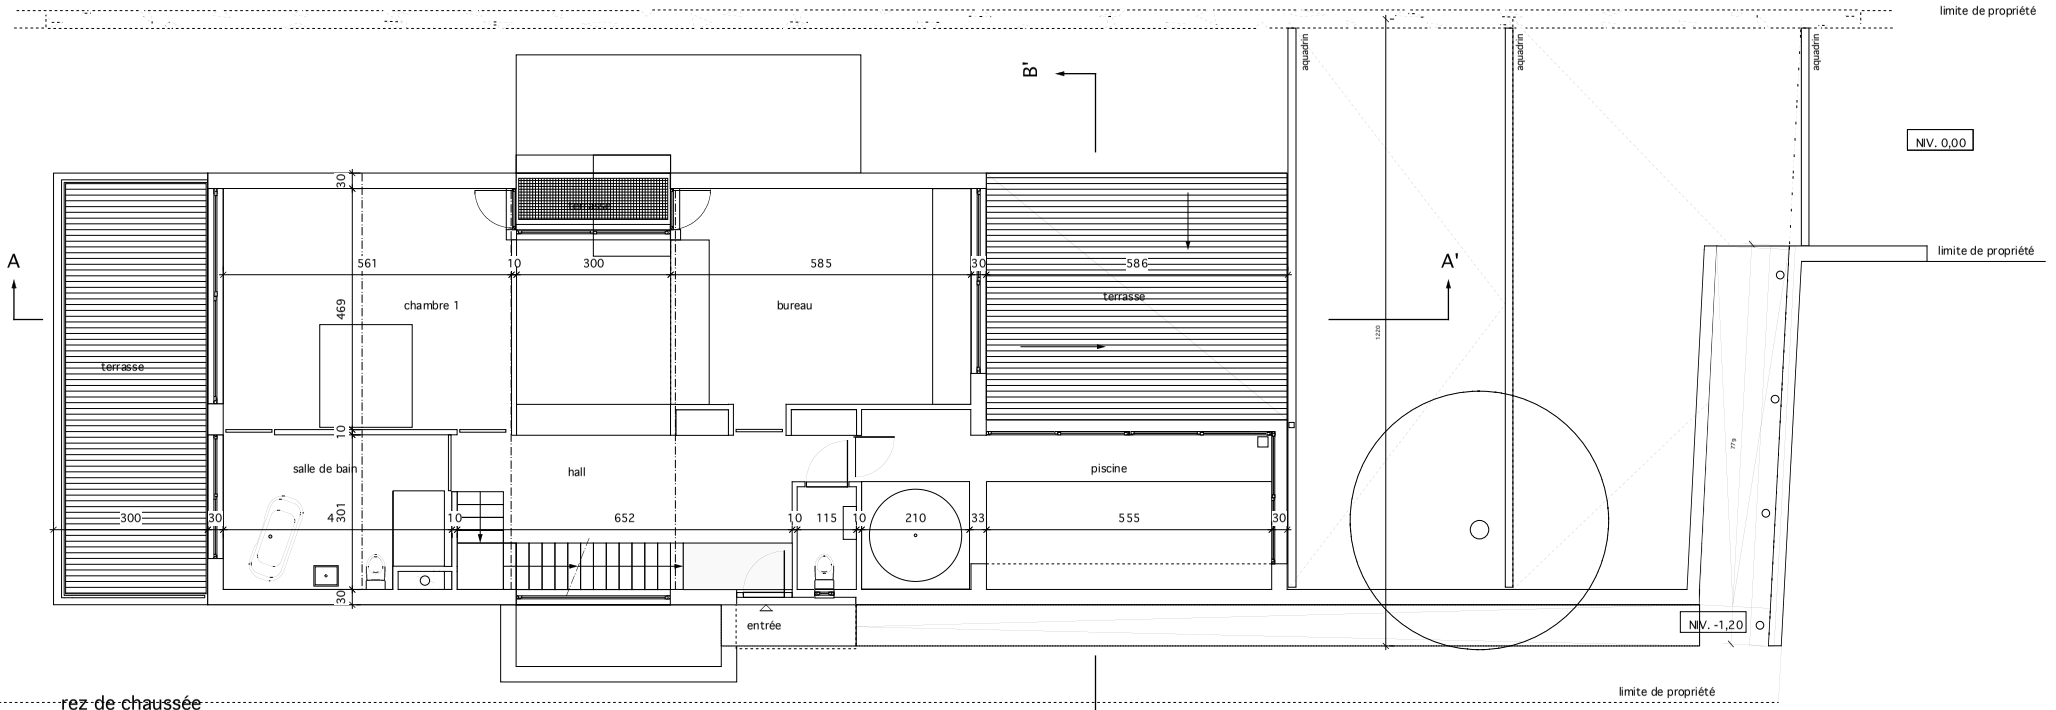

rez de chaussée

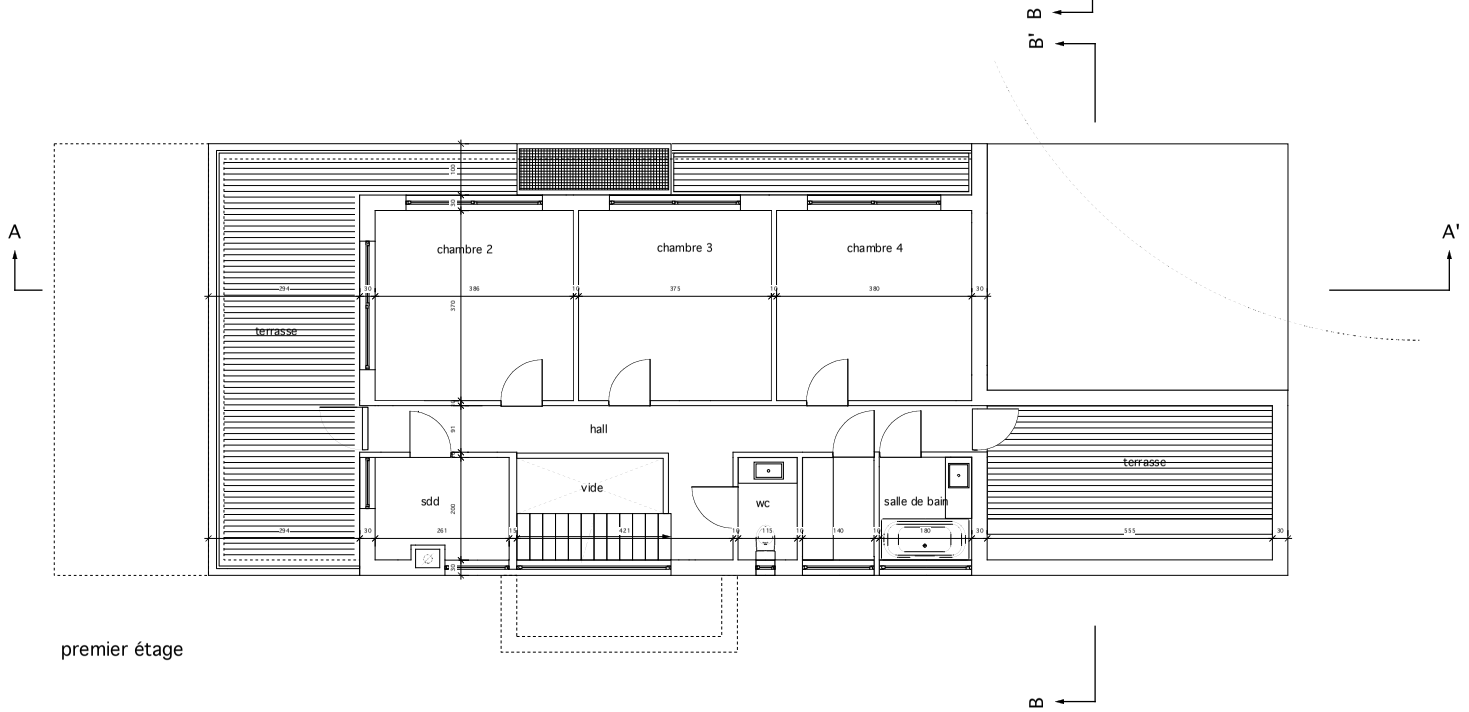

premier étage

B

REGION DE BRUXELLES CAPITALE

BERCHEM-Ste-AGATHE

DEMANDE DE PERMIS D'URBANISME

Mise en conformité maison 4 façades

Rue Hogenbos n°30
1082 Bruxelles
Cad: Bruxelles Div.2 Sect.B nr. 23t5

Echelle	1/50
FORMAT	A1
DATE	19/08/2025


DPU

Situation licite :

1/50 Plan 0
1/50 Plan + 1

PLAN N°

4/12

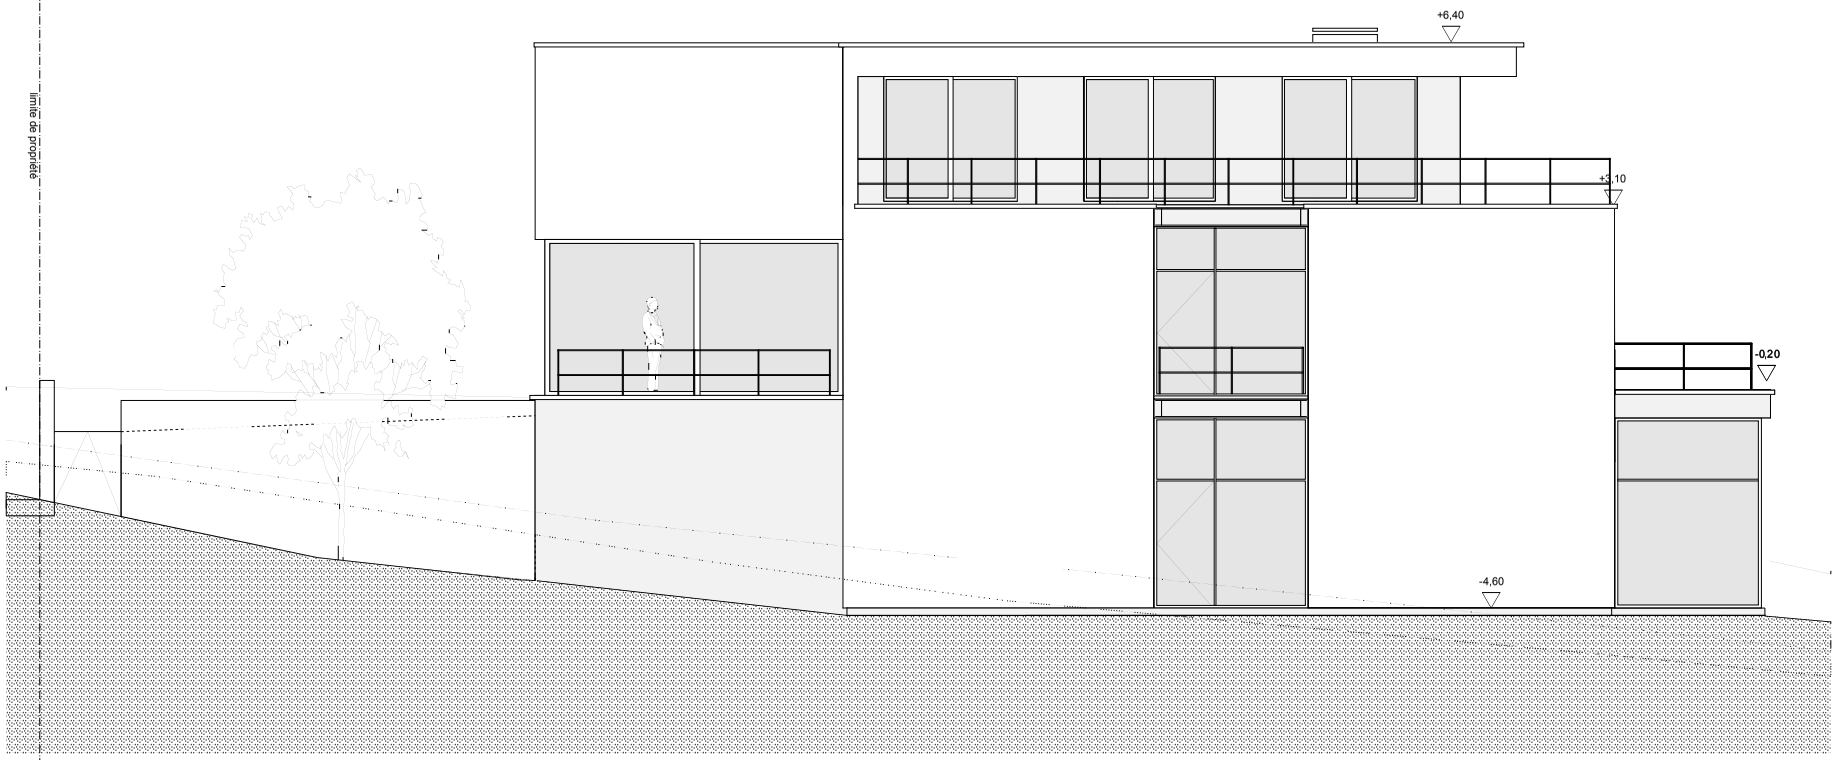

profil de terrain 3 façades

profil de terrain Ph. Dijkmans

profil de terrain villa classée

MATERIAUX

MURS: Blocks Ytong de 30 cm
FACADES: Enduit type STO
teintes: blanc RAL 9010
gris RAL 7037
CHÂSSIS: Alu RAL 7037

STABILITE SUIVANT ETUDE ING. STAB.

REGION DE BRUXELLES CAPITALE


BERCHEM-Ste-AGATHE

DEMANDE DE PERMIS D'URBANISME

Mise en conformité maison 4 façades

Rue Hogenbos n°30
1082 Bruxelles
Cad: Bruxelles Div.2 Sect.B nr. 23t5

Echelle	1/50	DPU
FORMAT	A1	
DATE	19/08/2025	
Situation licite :		PLAN N°
1/50	Façade Sud	5/12

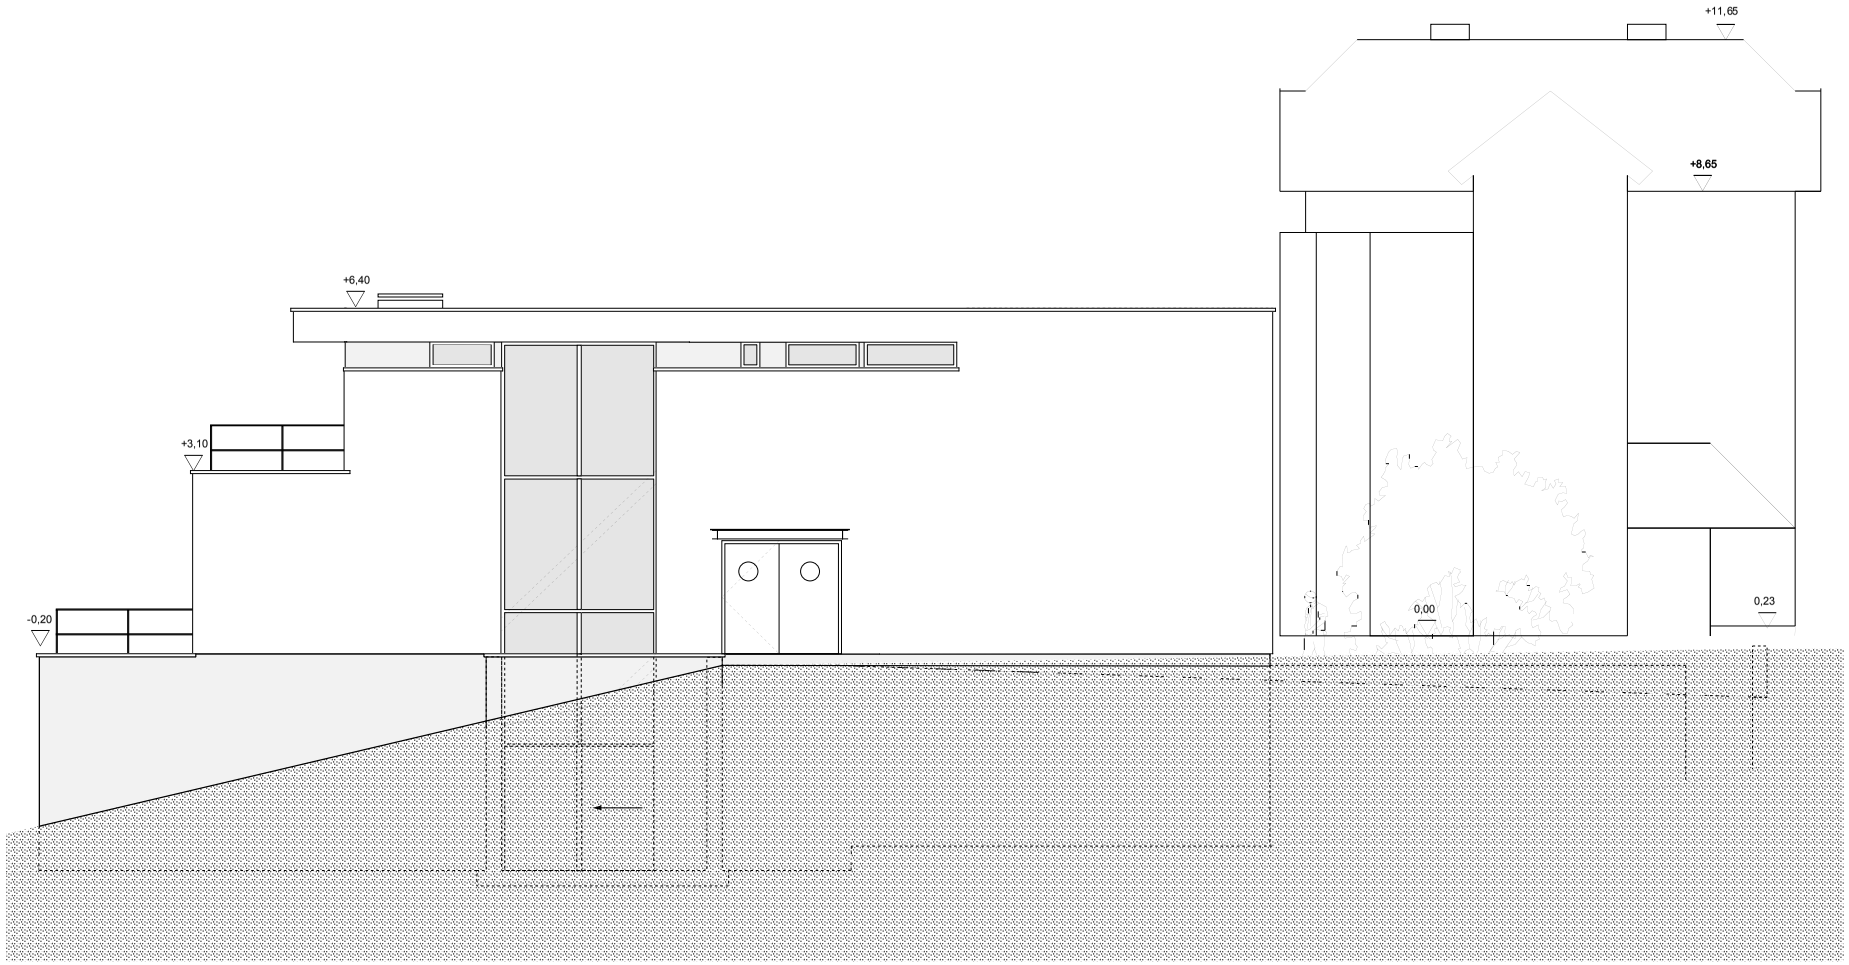

MATERIAUX

MURS: Blocks Ytong de 30 cm
FACADES: Enduit type STO
teintes: blanc RAL 9010
gris RAL 7037
CHÂSSIS: Alu RAL 7037

STABILITE SUIVANT ETUDE ING. STAB.

REGION DE BRUXELLES CAPITALE


BERCHEM-Ste-AGATHE

DEMANDE DE PERMIS D'URBANISME


Mise en conformité maison 4 façades

Rue Hogenbos n°30
1082 Bruxelles
Cad: Bruxelles Div.2 Sect.B nr. 23t5

Echelle	1/50	DPU
FORMAT	A1	
DATE	19/08/2025	
Situation licite :		PLAN N°
1/50	Façade Nord	6/12

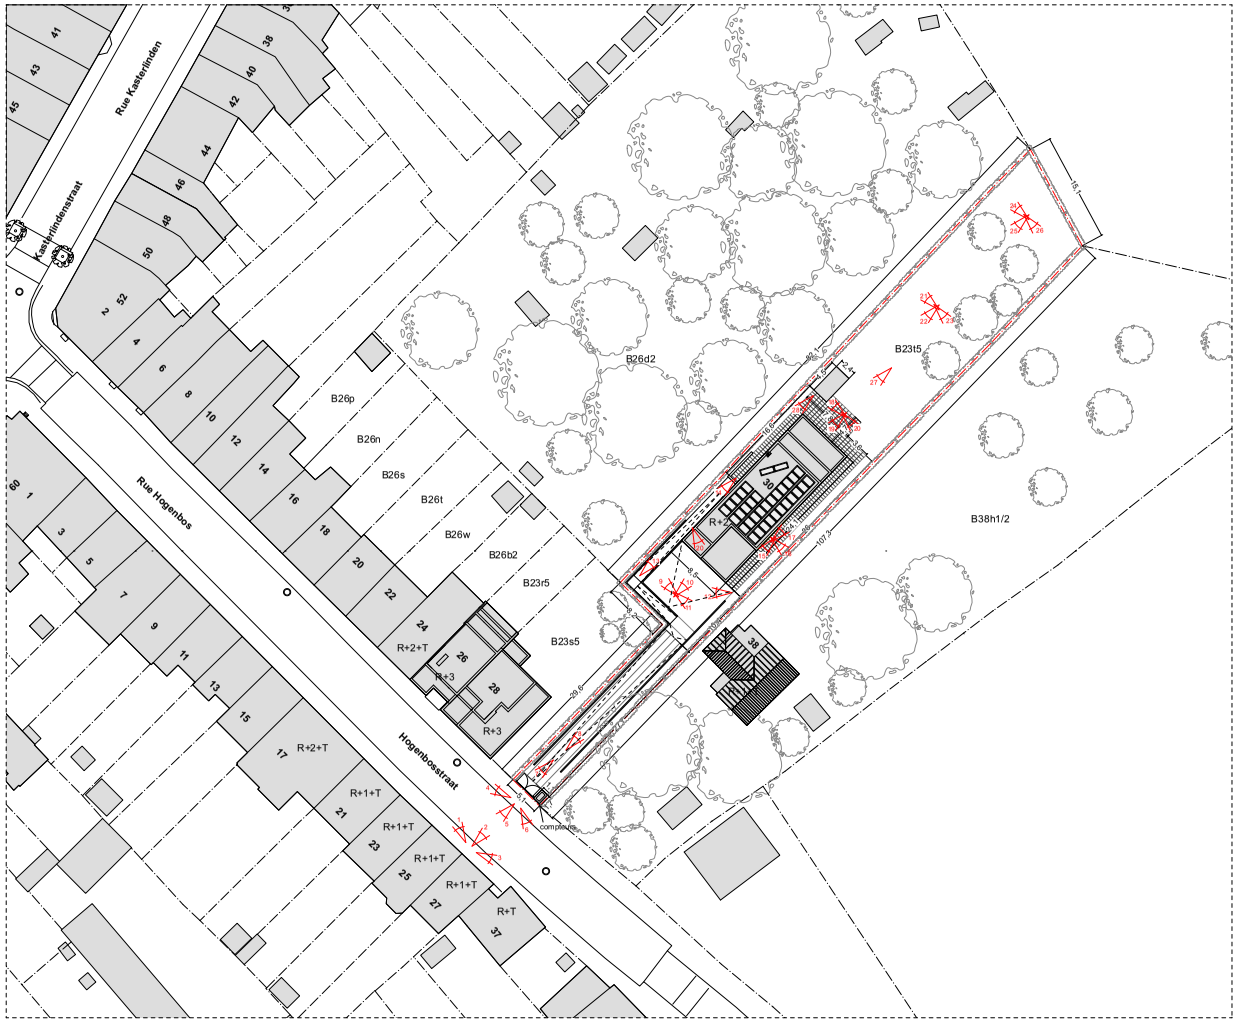

PLAN D'IMPLANTATION 1/500

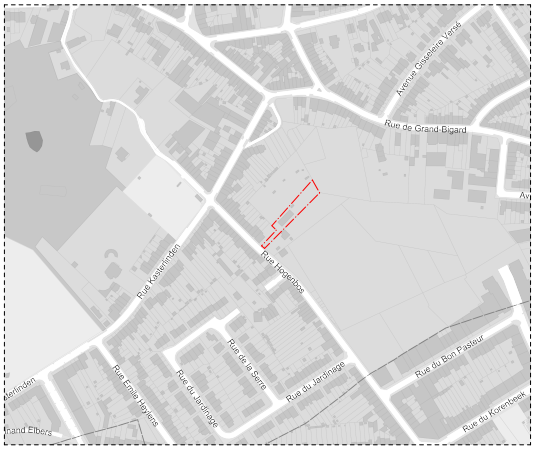

PLAN DE LOCALISATION 1/5000

LEGENDE

56	Numéro de police		Taque d'égoût
604x	Numéro de cadastre		Arbre
G	Gaz	R + x	Rez-de-chaussée + x étages (toiture plate)
	Borne électrique	R + x + T	Rez-de-chaussée + x étages + toiture en pente
	Signalisation routière	x	Photos
	Eclairage public		
H	Hydrant		
	Avaloir		

REGION DE BRUXELLES CAPITALE


BERCHEM-Ste-AGATHE


DEMANDE DE PERMIS D'URBANISME

Mise en conformité maison 4 façades

Rue Hogenbos n°30
1082 Bruxelles
Cad: Bruxelles Div.2 Sect.B nr. 23t5

Echelle	1/50	DPU
FORMAT	A2	
DATE	18/08/2026	
Situation existante :		PLAN N°
1/500 Plan d'implantation 1/5000 Plan de localisation		7/12

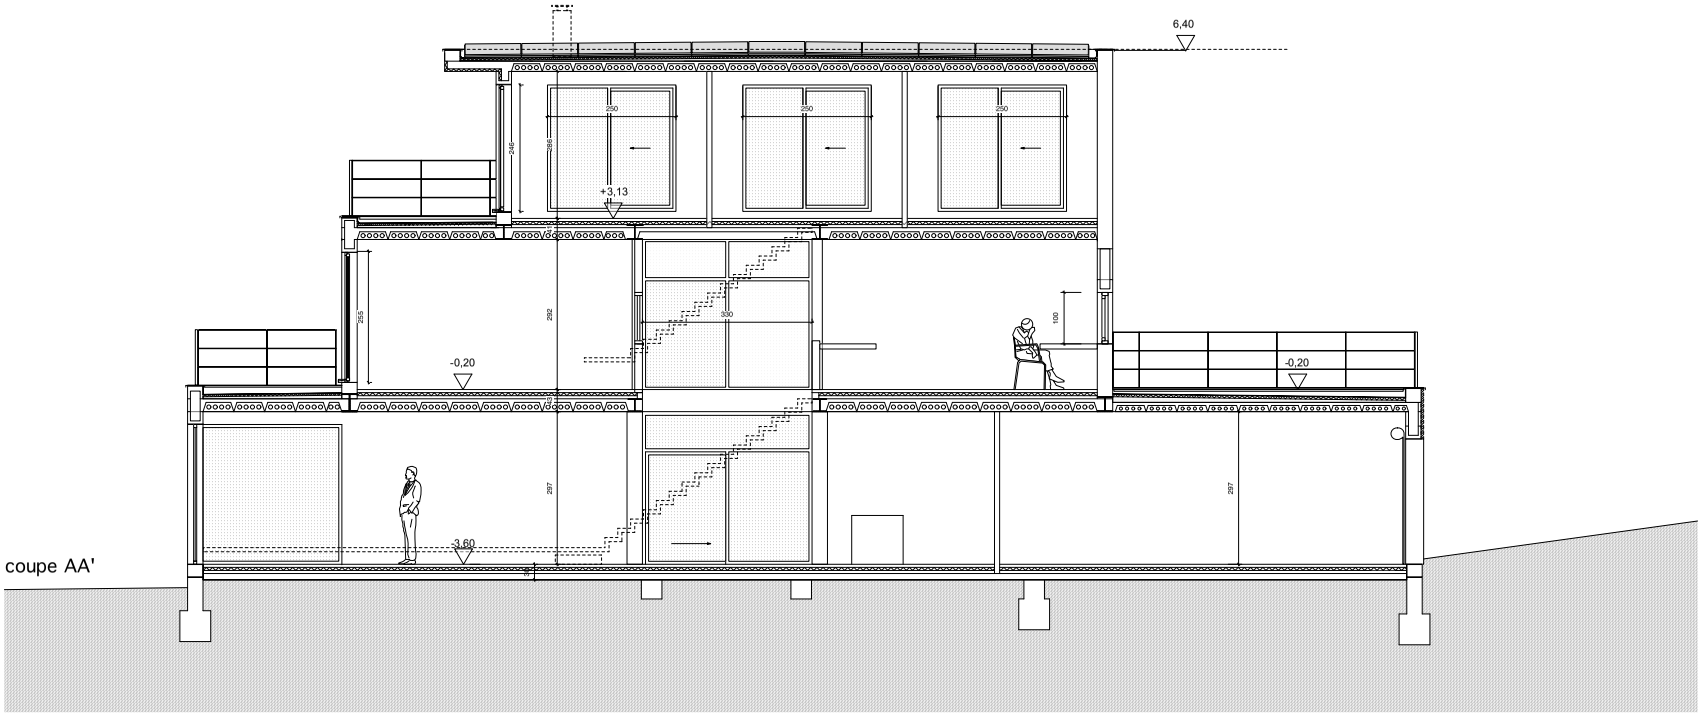

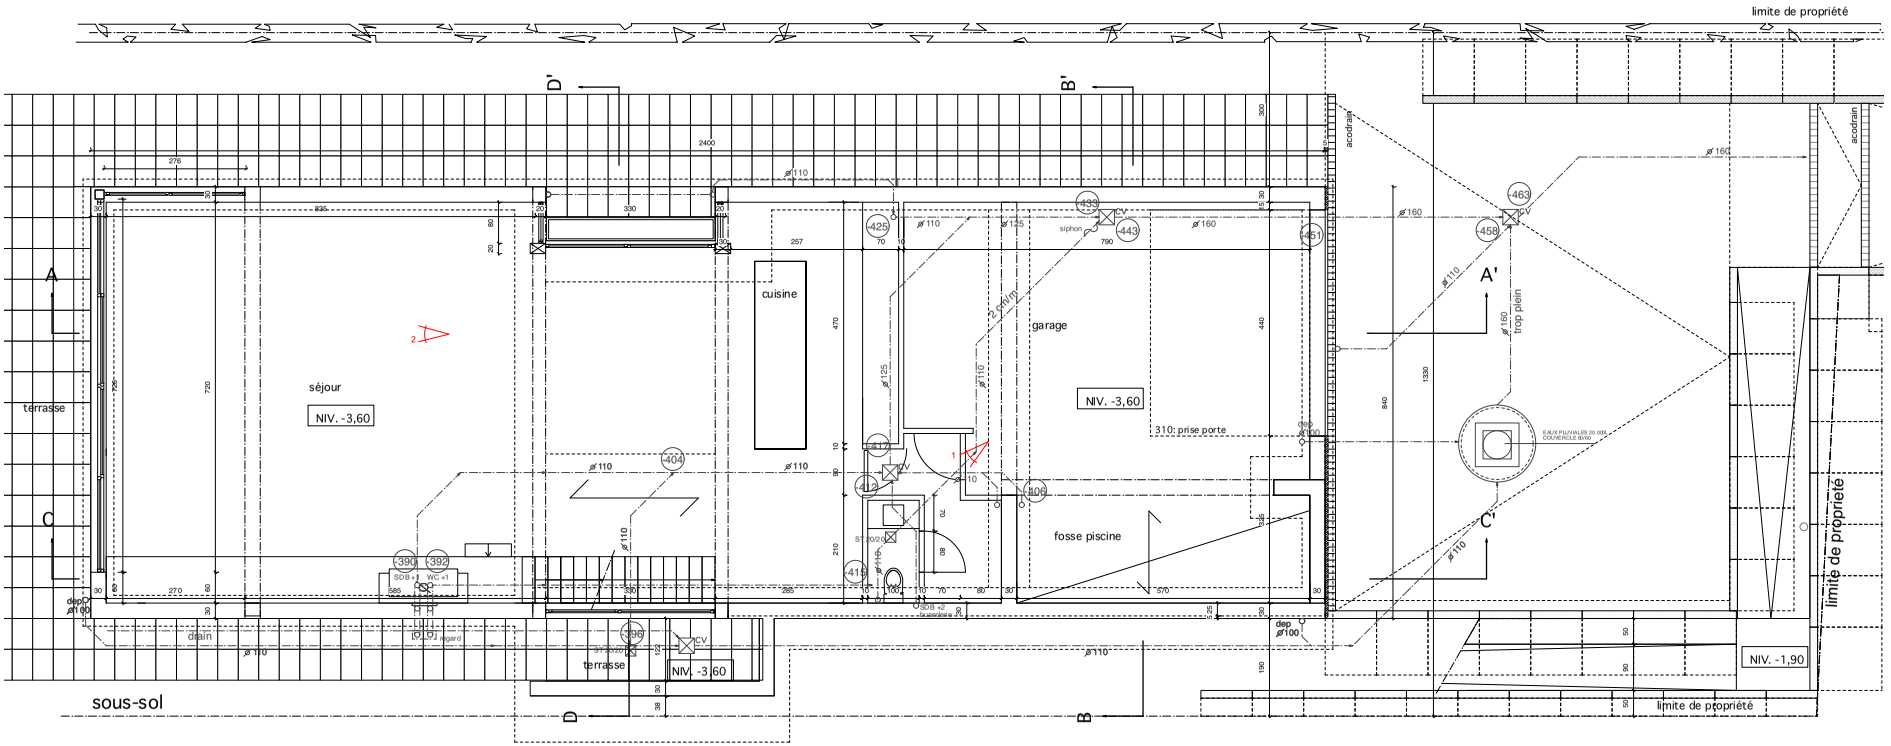

REGION DE BRUXELLES CAPITALE

BERCHEM-Ste-AGATHE

DEMANDE DE PERMIS D'URBANISME

Mise en conformité maison 4 façades


Rue Hogenbos n°30
1082 Bruxelles
Cad: Bruxelles Div.2 Sect.B nr. 23t5


Echelle	1/50	DPU
FORMAT	A1	
DATE	19/06/2026	

Situation existante :

1/50 Plan-1
1/50 Coupe-AA'

PLAN N° 8/12

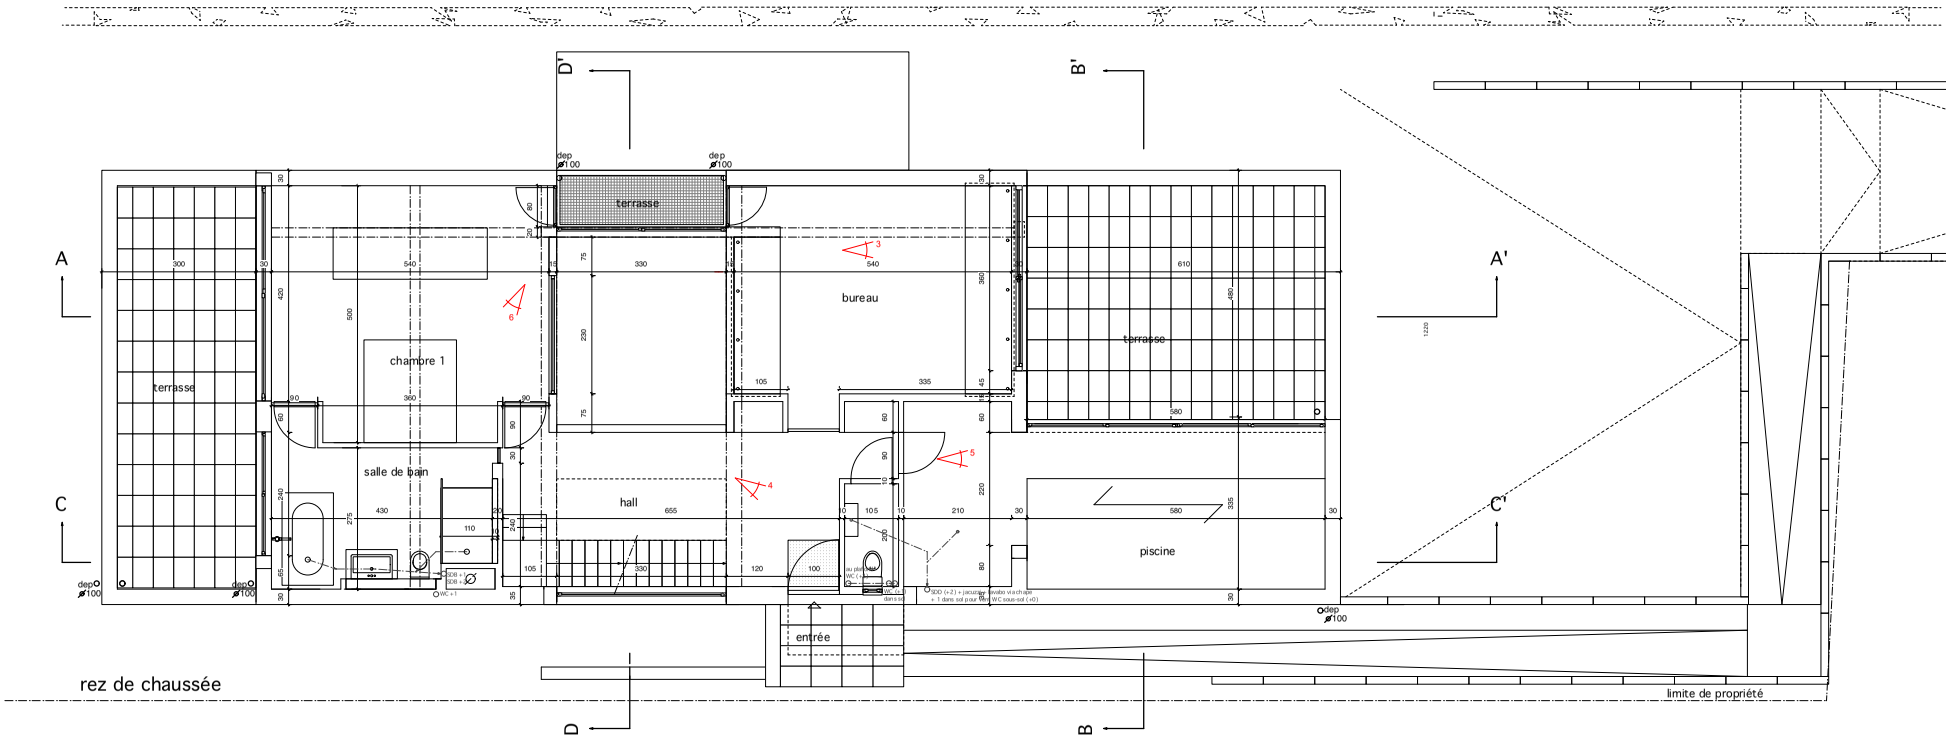

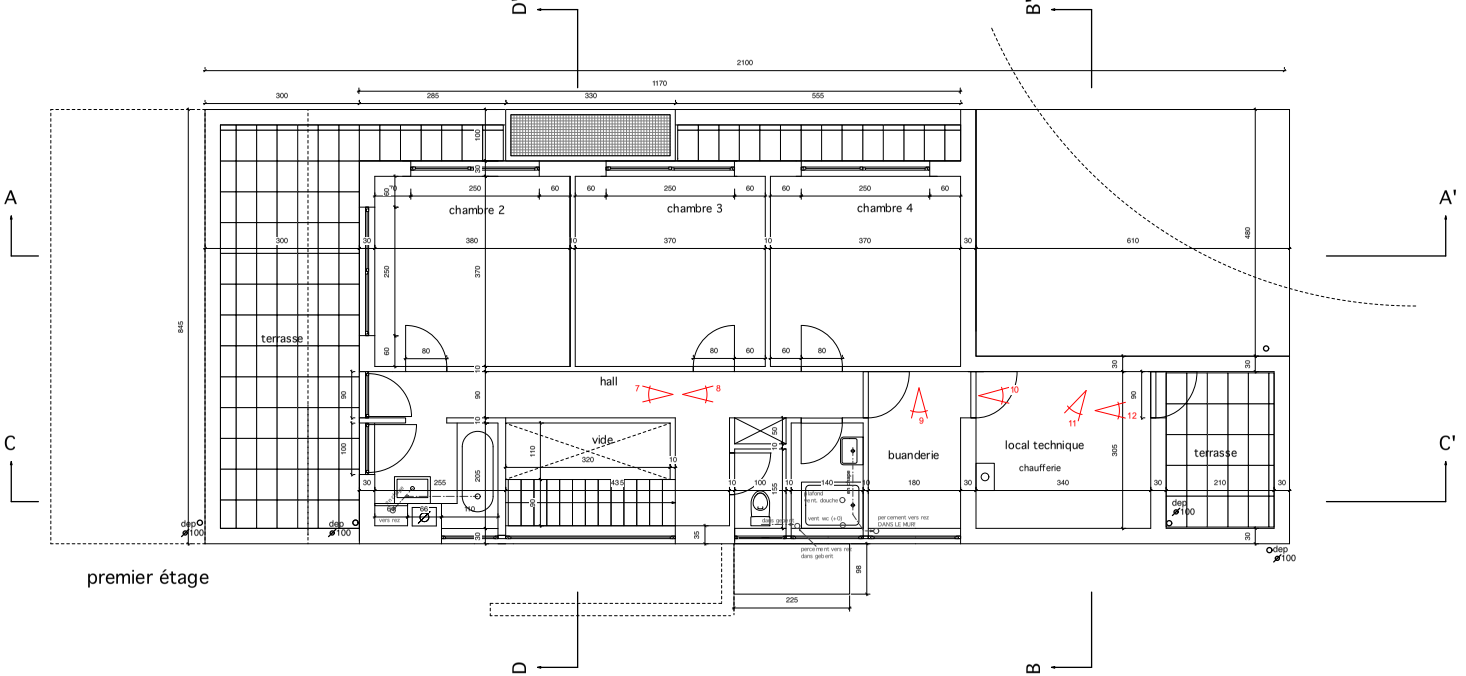

REGION DE BRUXELLES CAPITALE

BERCHEM-Ste-AGATHE


DEMANDE DE PERMIS D'URBANISME

Mise en conformité maison 4 façades


Rue Hogenbos n°30
1082 Bruxelles
Cad: Bruxelles Div.2 Sect.B nr. 23t5

Echelle	1/50	DPU
FORMAT	A1	
DATE	19/08/2025	
Situation existante :		PLAN N° 9/12


coupe BB'

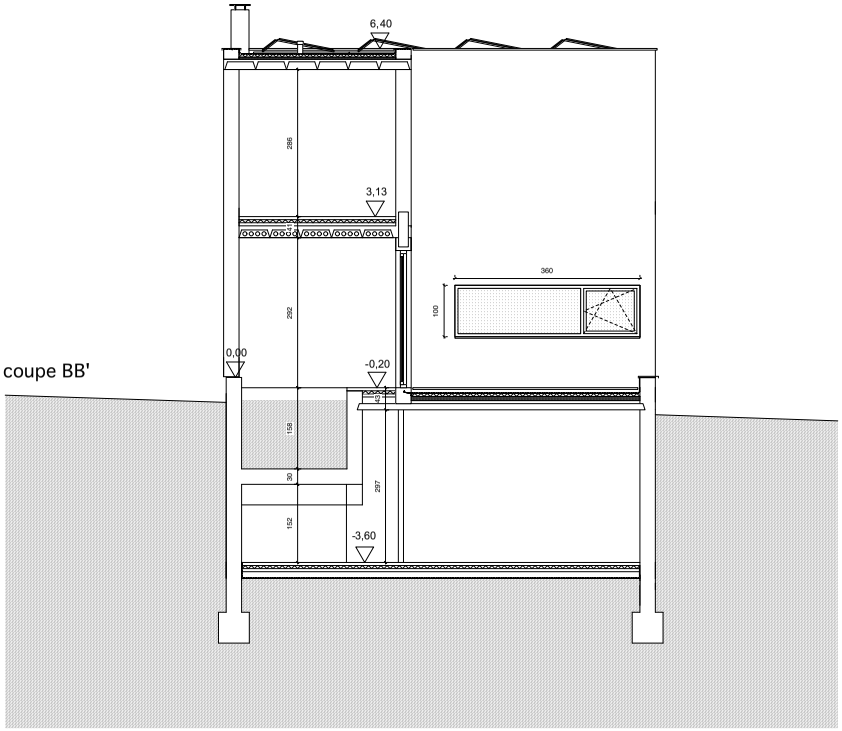

coupe DD'

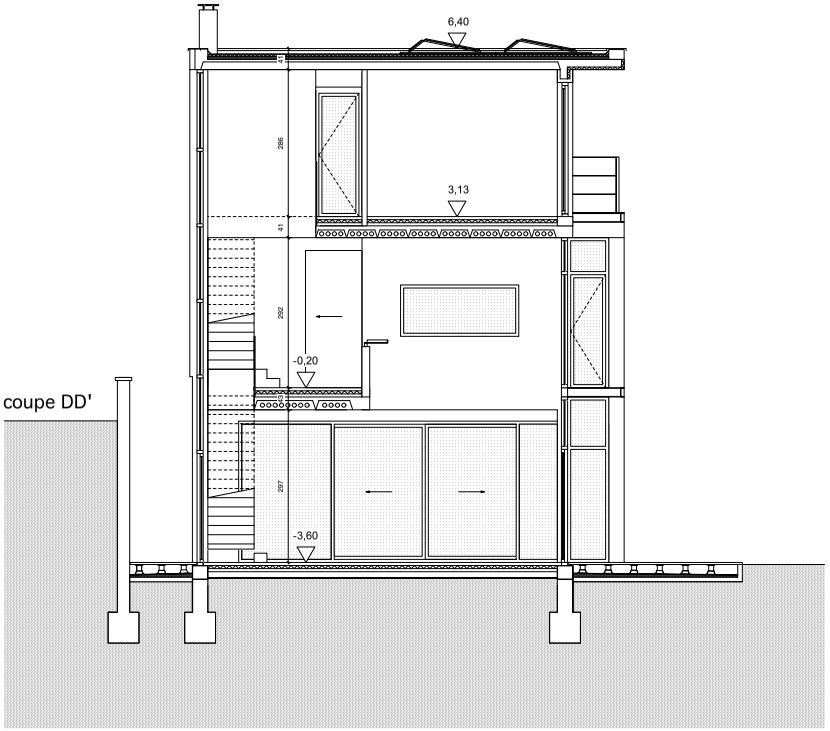

coupe CC'

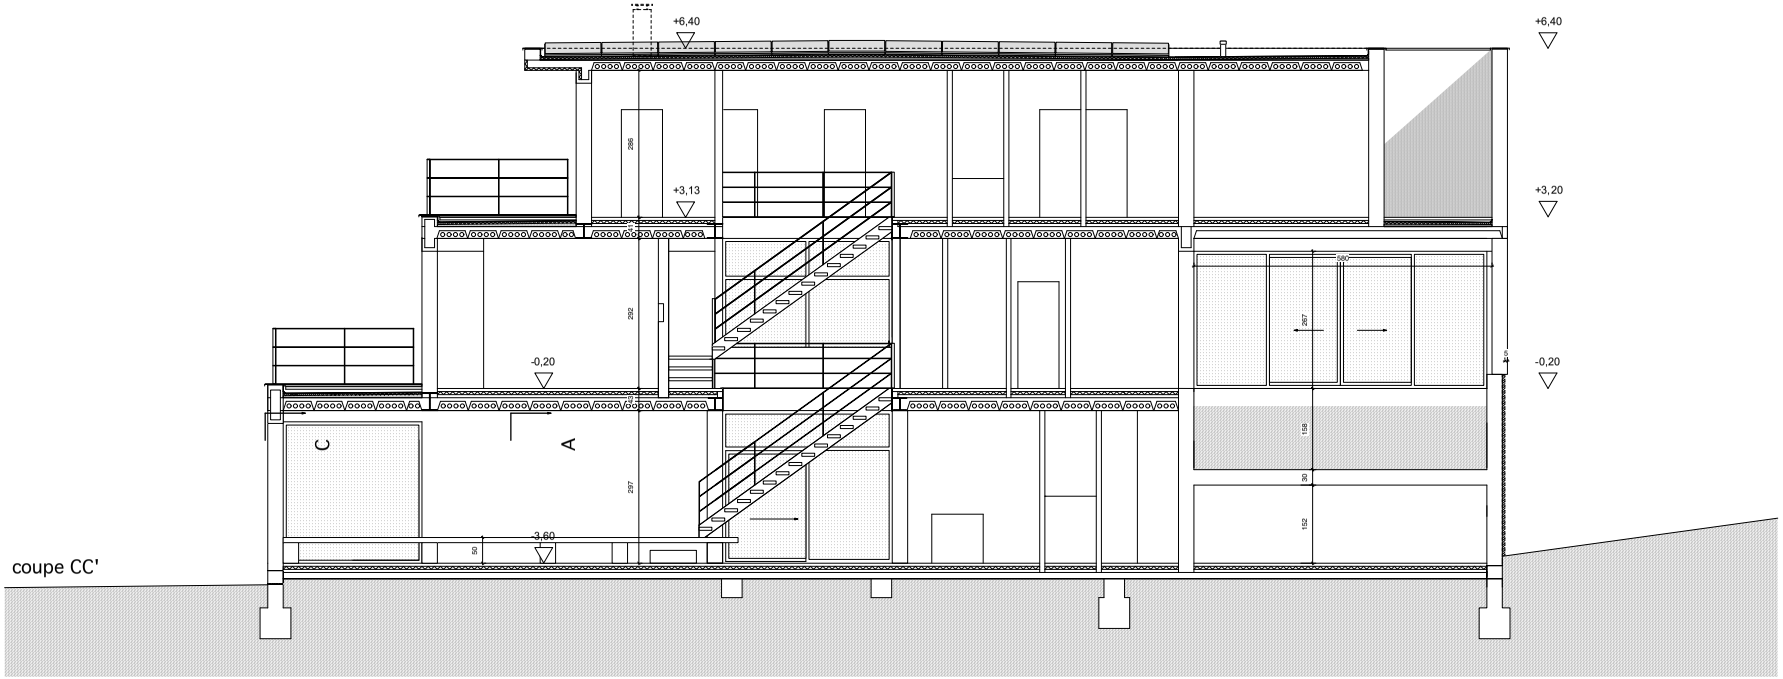

REGION DE
BRUXELLES CAPITALE

BERCHEM-Ste-AGATHE

DEMANDE DE PERMIS D'URBANISME

Mise en conformité
maison 4 façades

Rue Hogenbos n°30
1082 Bruxelles
Cad: Bruxelles Div.2 Sect.B nr. 23t5


Echelle	1/50	DPU
FORMAT	A1	
DATE	19/08/2025	


Situation existante :

1/50 Coupe BB'
1/50 Coupe CC'
1/50 Coupe DD'

PLAN N°

10/12

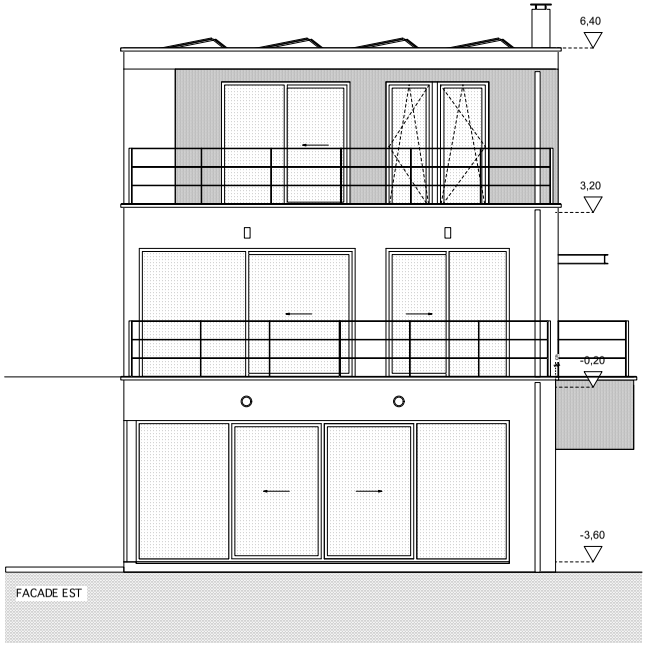

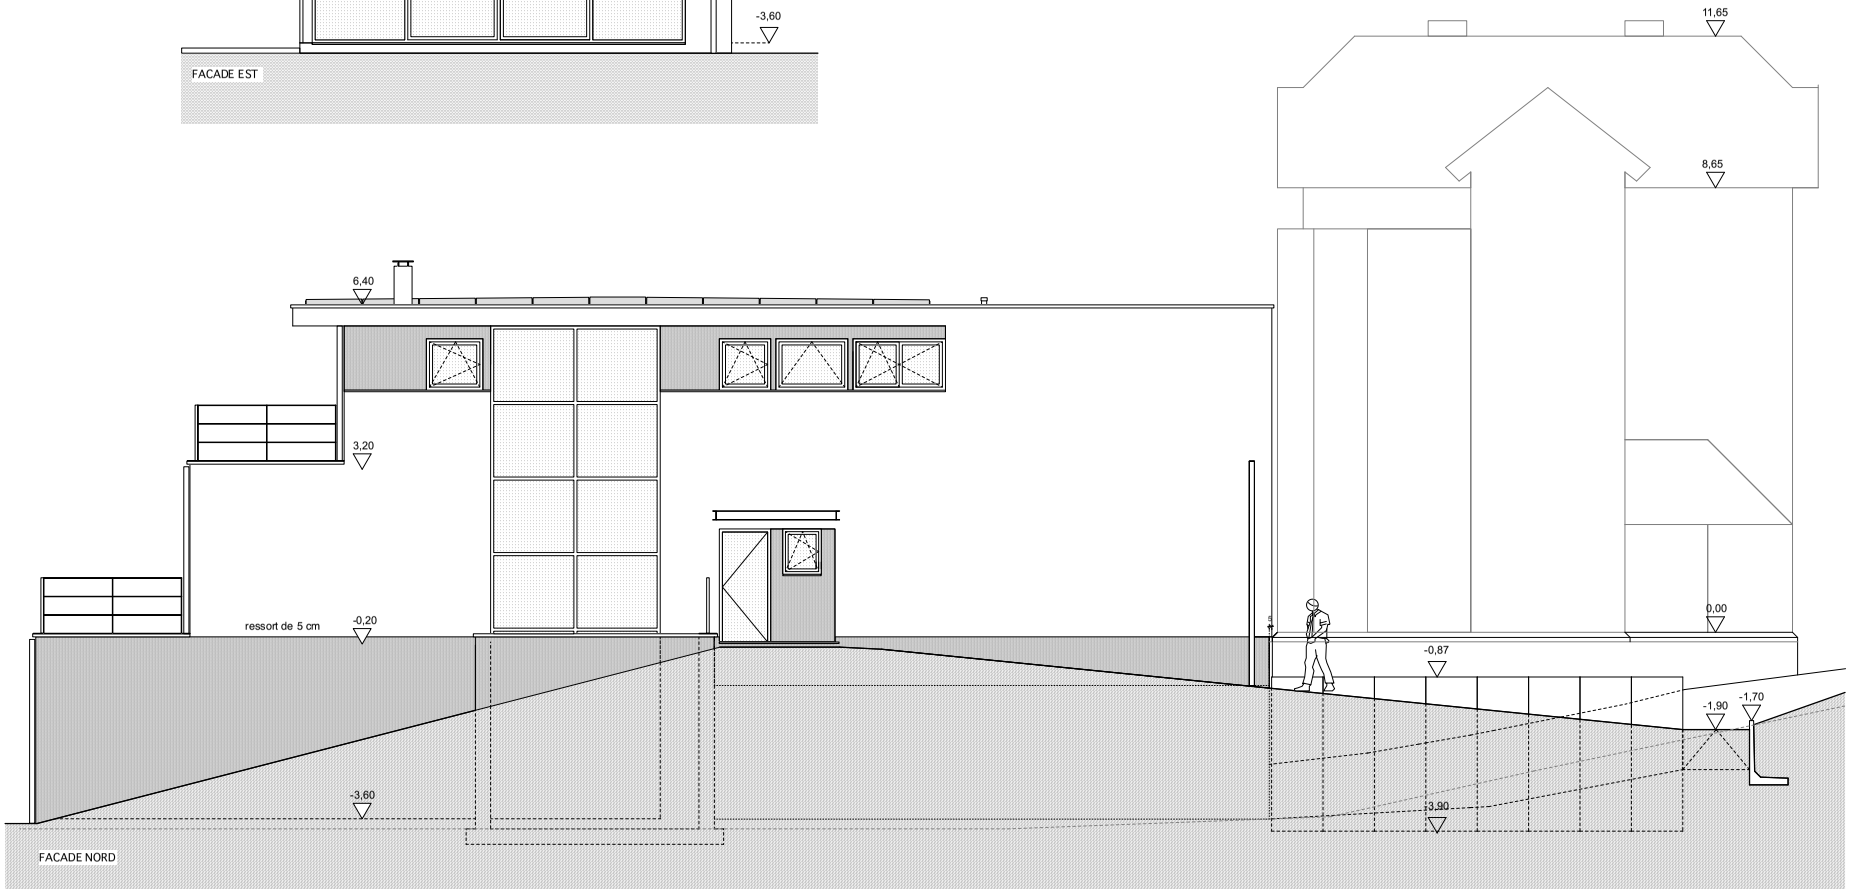

REGION DE
BRUXELLES CAPITALE

BERCHEM-Ste-AGATHE

DEMANDE DE PERMIS D'URBANISME

Mise en conformité
maison 4 façades


Rue Hogenbos n°30
1082 Bruxelles
Cad: Bruxelles Div.2 Sect.B nr. 23t5


Echelle	1/50	DPU
FORMAT	A1	
DATE	19/08/2026	

Situation existante :

1/50 Façade Est
1/50 Façade Nord

PLAN N°
11/12

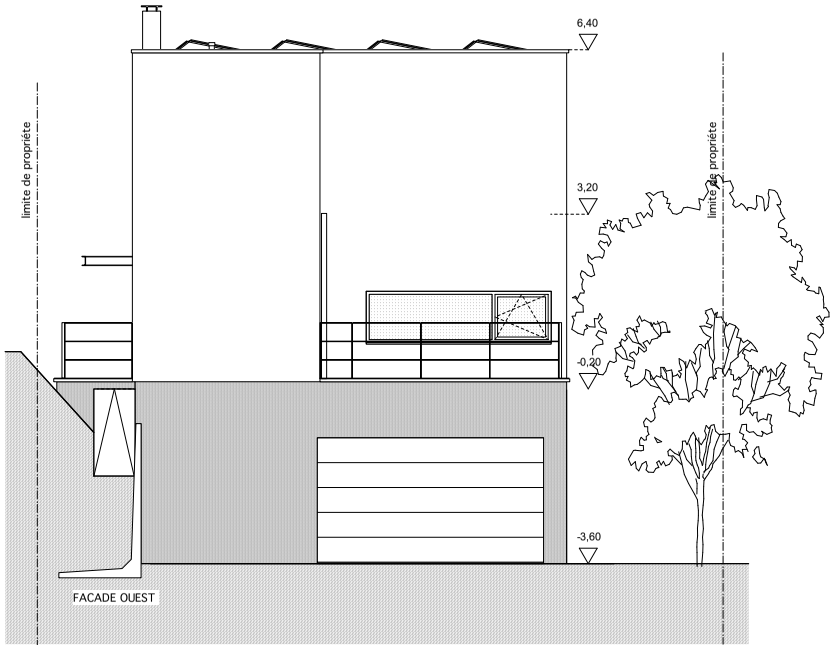

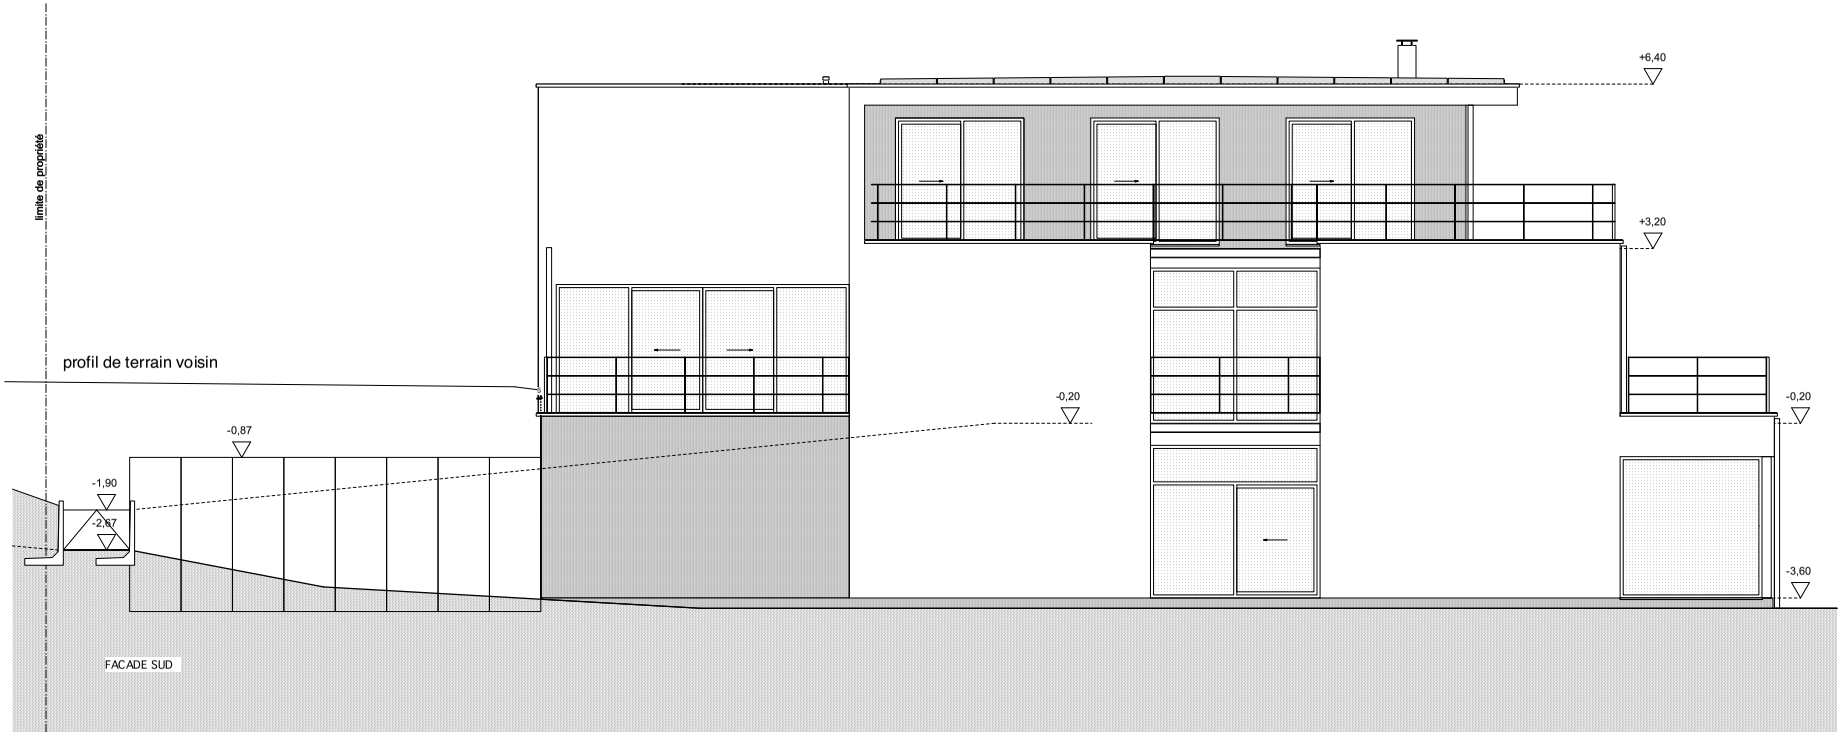

REGION DE
BRUXELLES CAPITALE

BERCHEM-Ste-AGATHE

DEMANDE DE PERMIS D'URBANISME

Mise en conformité
maison 4 façades

Rue Hogenbos n°30
1082 Bruxelles
Cad: Bruxelles Div.2 Sect.B nr. 23t5

Echelle	1/50
FORMAT	A1
DATE	19/08/2025

DPU

Situation existante :

1/50 Façade Ouest
1/50 Façade Sud

PLAN N°

12/12