
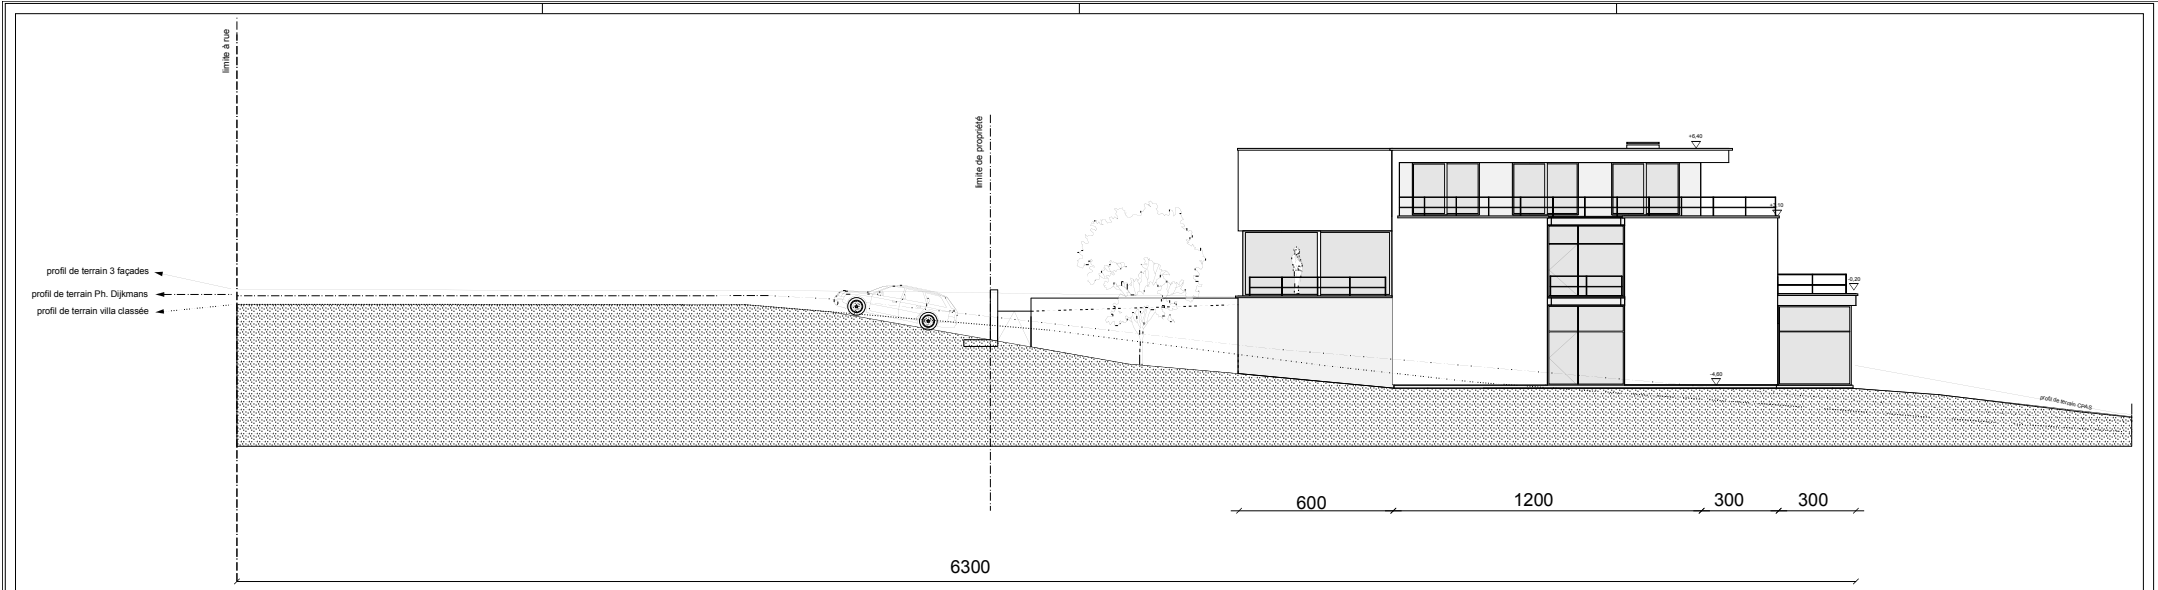


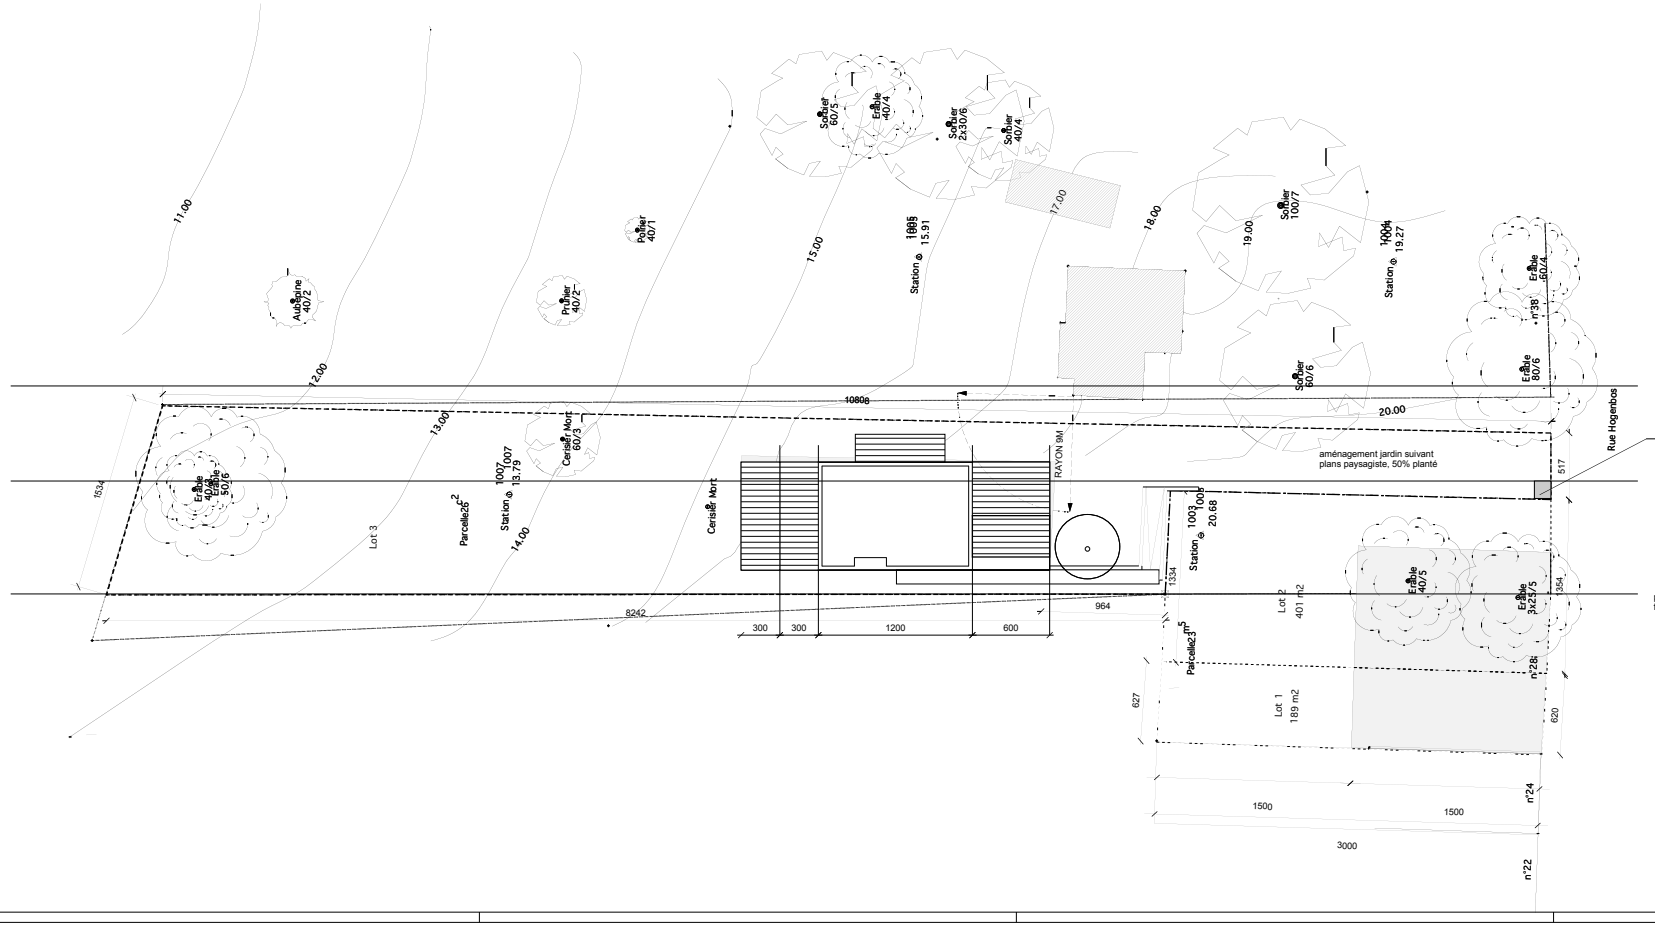

REGION DE BRUXELLES CAPITALE

BERCHEM-Ste-AGATHE

DEMANDE DE PERMIS D'URBANISME

Mise en conformité maison 4 façades

Rue Hogenbos n°30
1082 Bruxelles
Cad: Bruxelles Div.2 Sect.B nr. 23t5

Echelle	1/50
FORMAT	A1
DATE	18/08/2026

DPU

Situation licite :

1/50 Plan général
1/50 Coupe général

PLAN N°

1/12