


coupe BB'

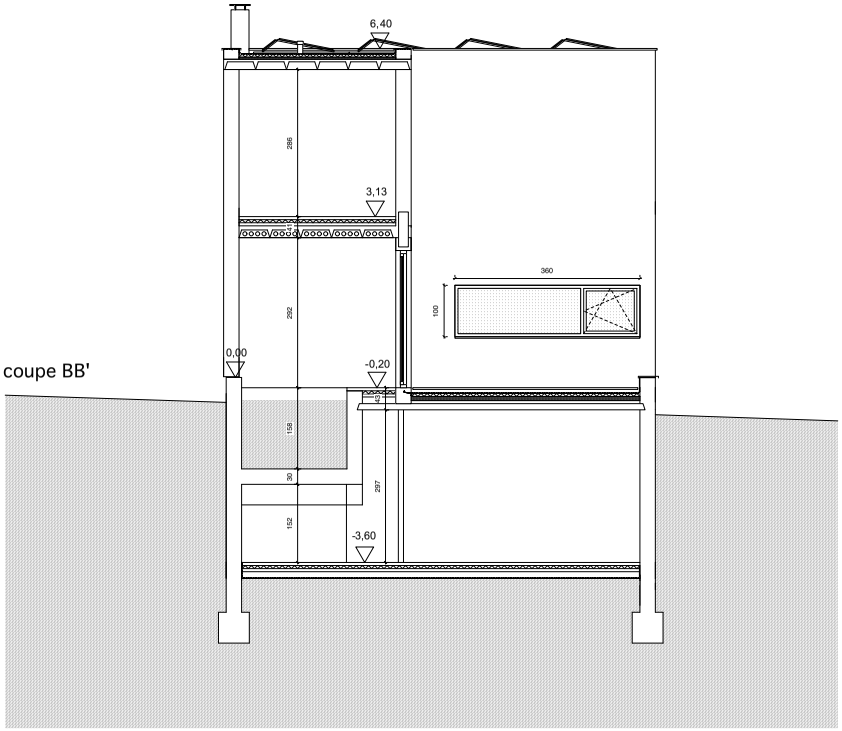

coupe DD'

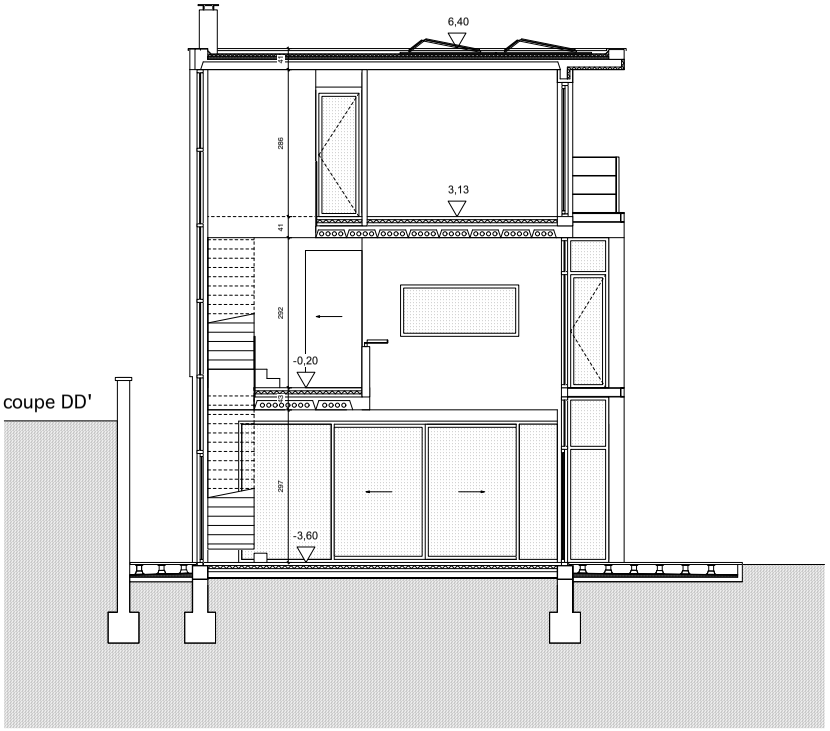

coupe CC'

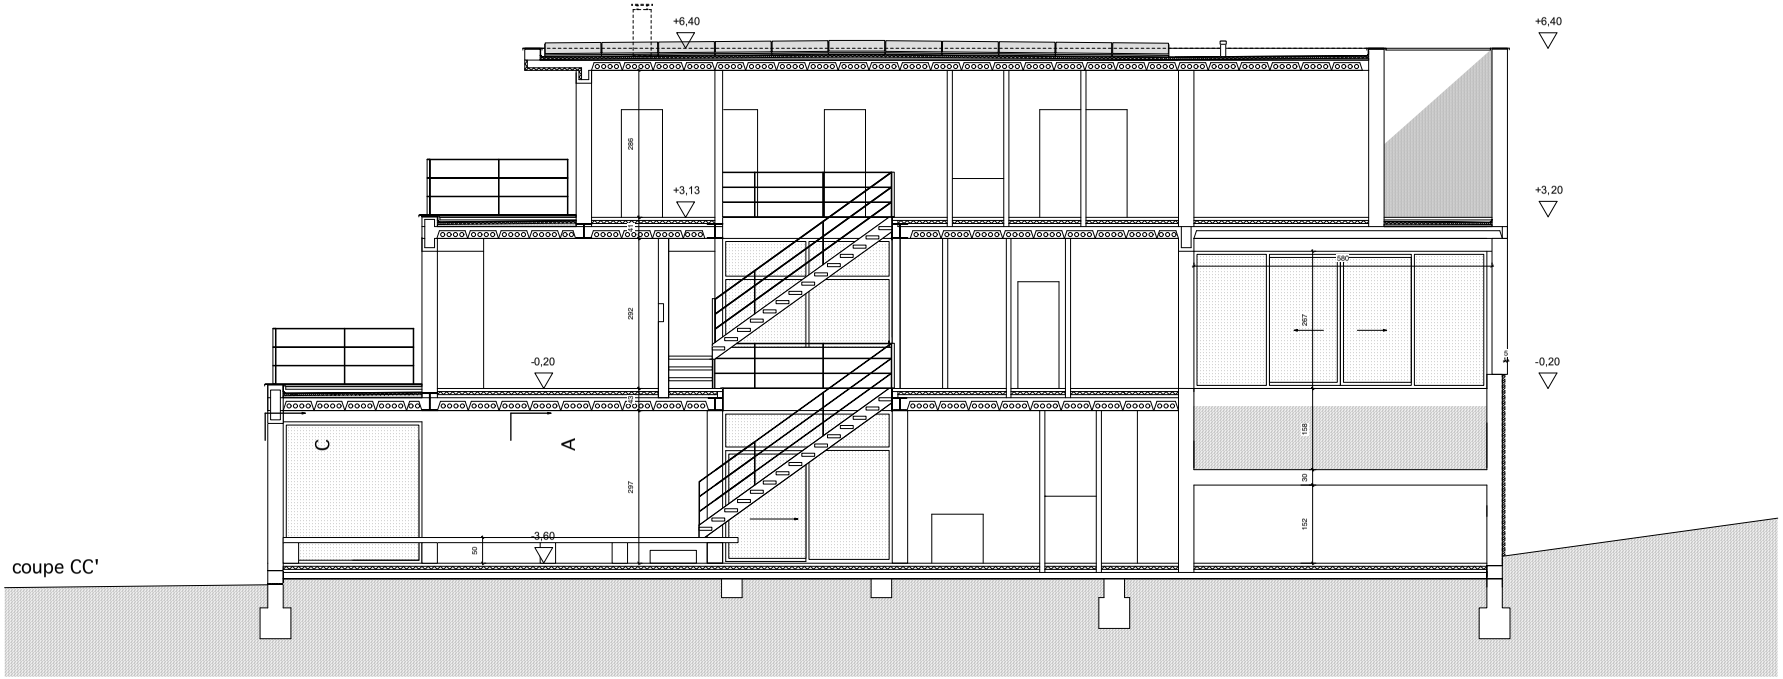

REGION DE BRUXELLES CAPITALE

BERCHEM-Ste-AGATHE

DEMANDE DE PERMIS D'URBANISME

Mise en conformité maison 4 façades

Rue Hogenbos n°30
1082 Bruxelles
Cad: Bruxelles Div.2 Sect.B nr. 23t5

Echelle	1/50	DPU
FORMAT	A1	
DATE	19/08/2025	

Situation existante :

1/50 Coupe BB'
1/50 Coupe CC'
1/50 Coupe DD'

PLAN N°

10/12