
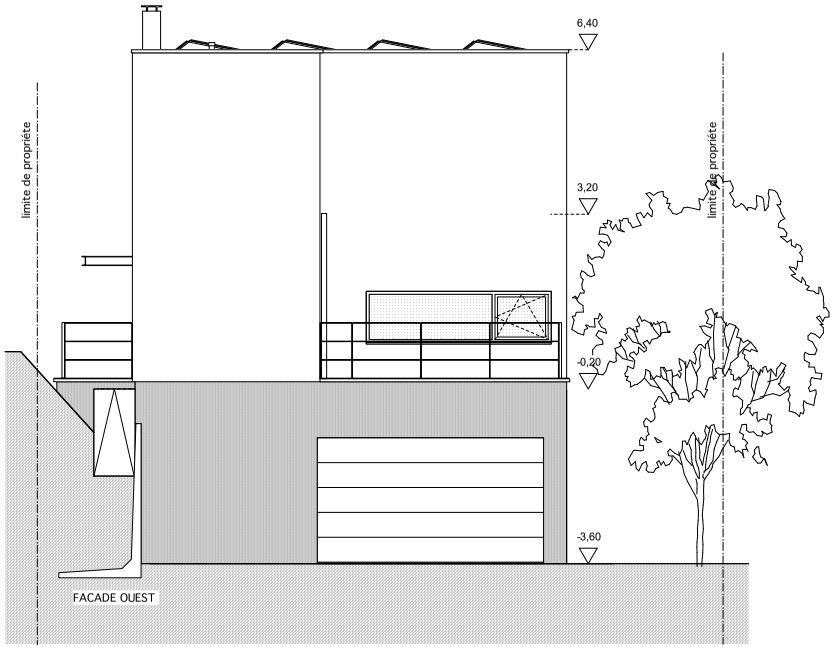


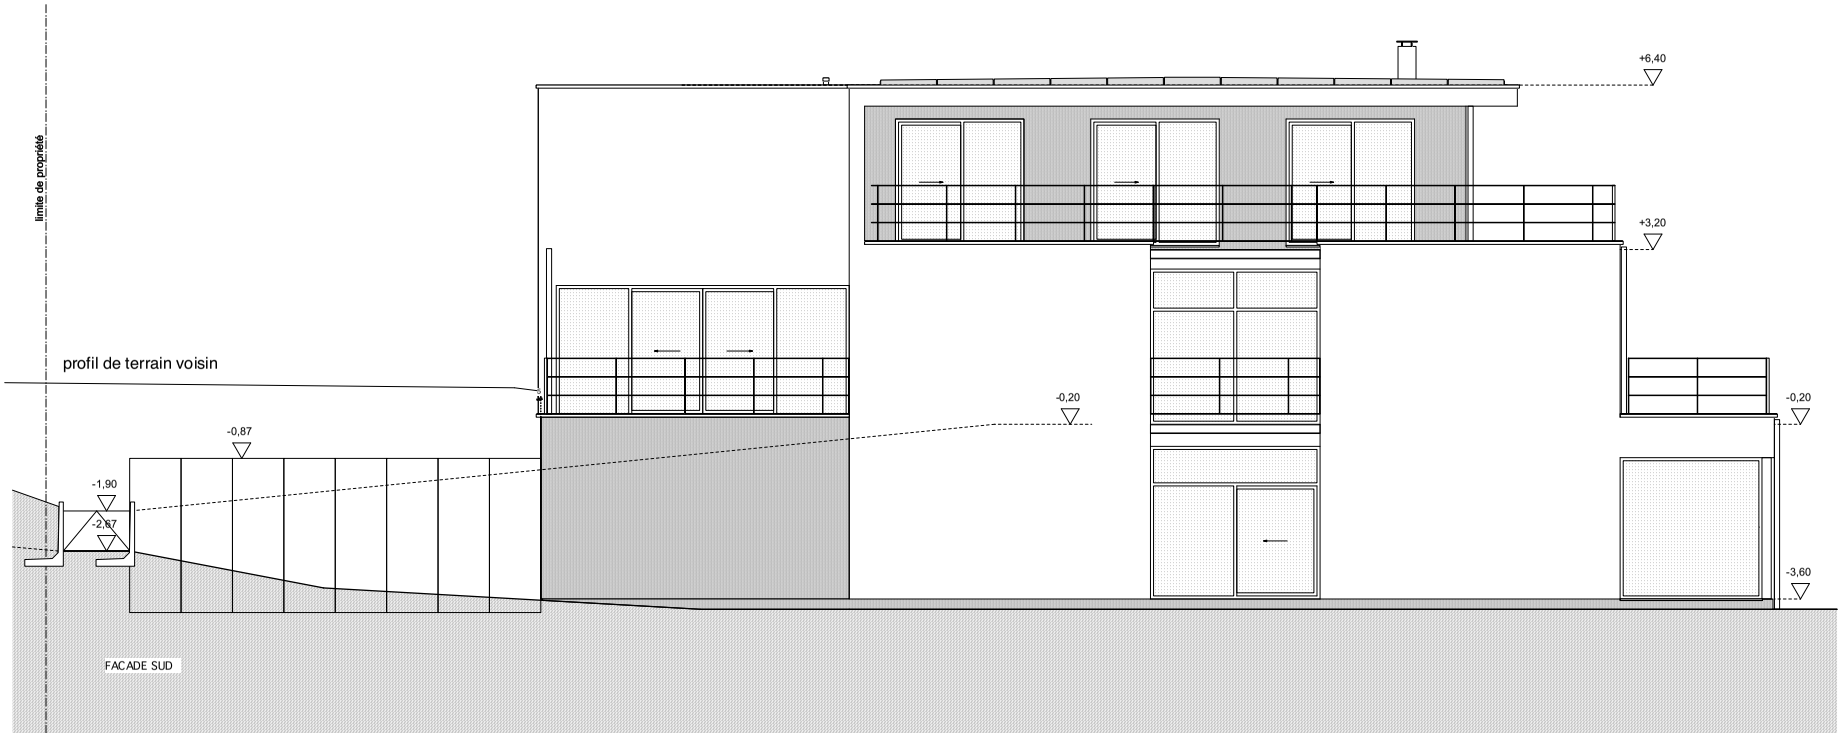

REGION DE
BRUXELLES CAPITALE

BERCHEM-Ste-AGATHE

DEMANDE DE PERMIS D'URBANISME

Mise en conformité
maison 4 façades

Rue Hogenbos n°30
1082 Bruxelles
Cad: Bruxelles Div.2 Sect.B nr. 23t5

Echelle	1/50	DPU
FORMAT	A1	
DATE	19/08/2025	
Situation existante :		PLAN N°
1/50 Façade Ouest 1/50 Façade Sud		12/12